
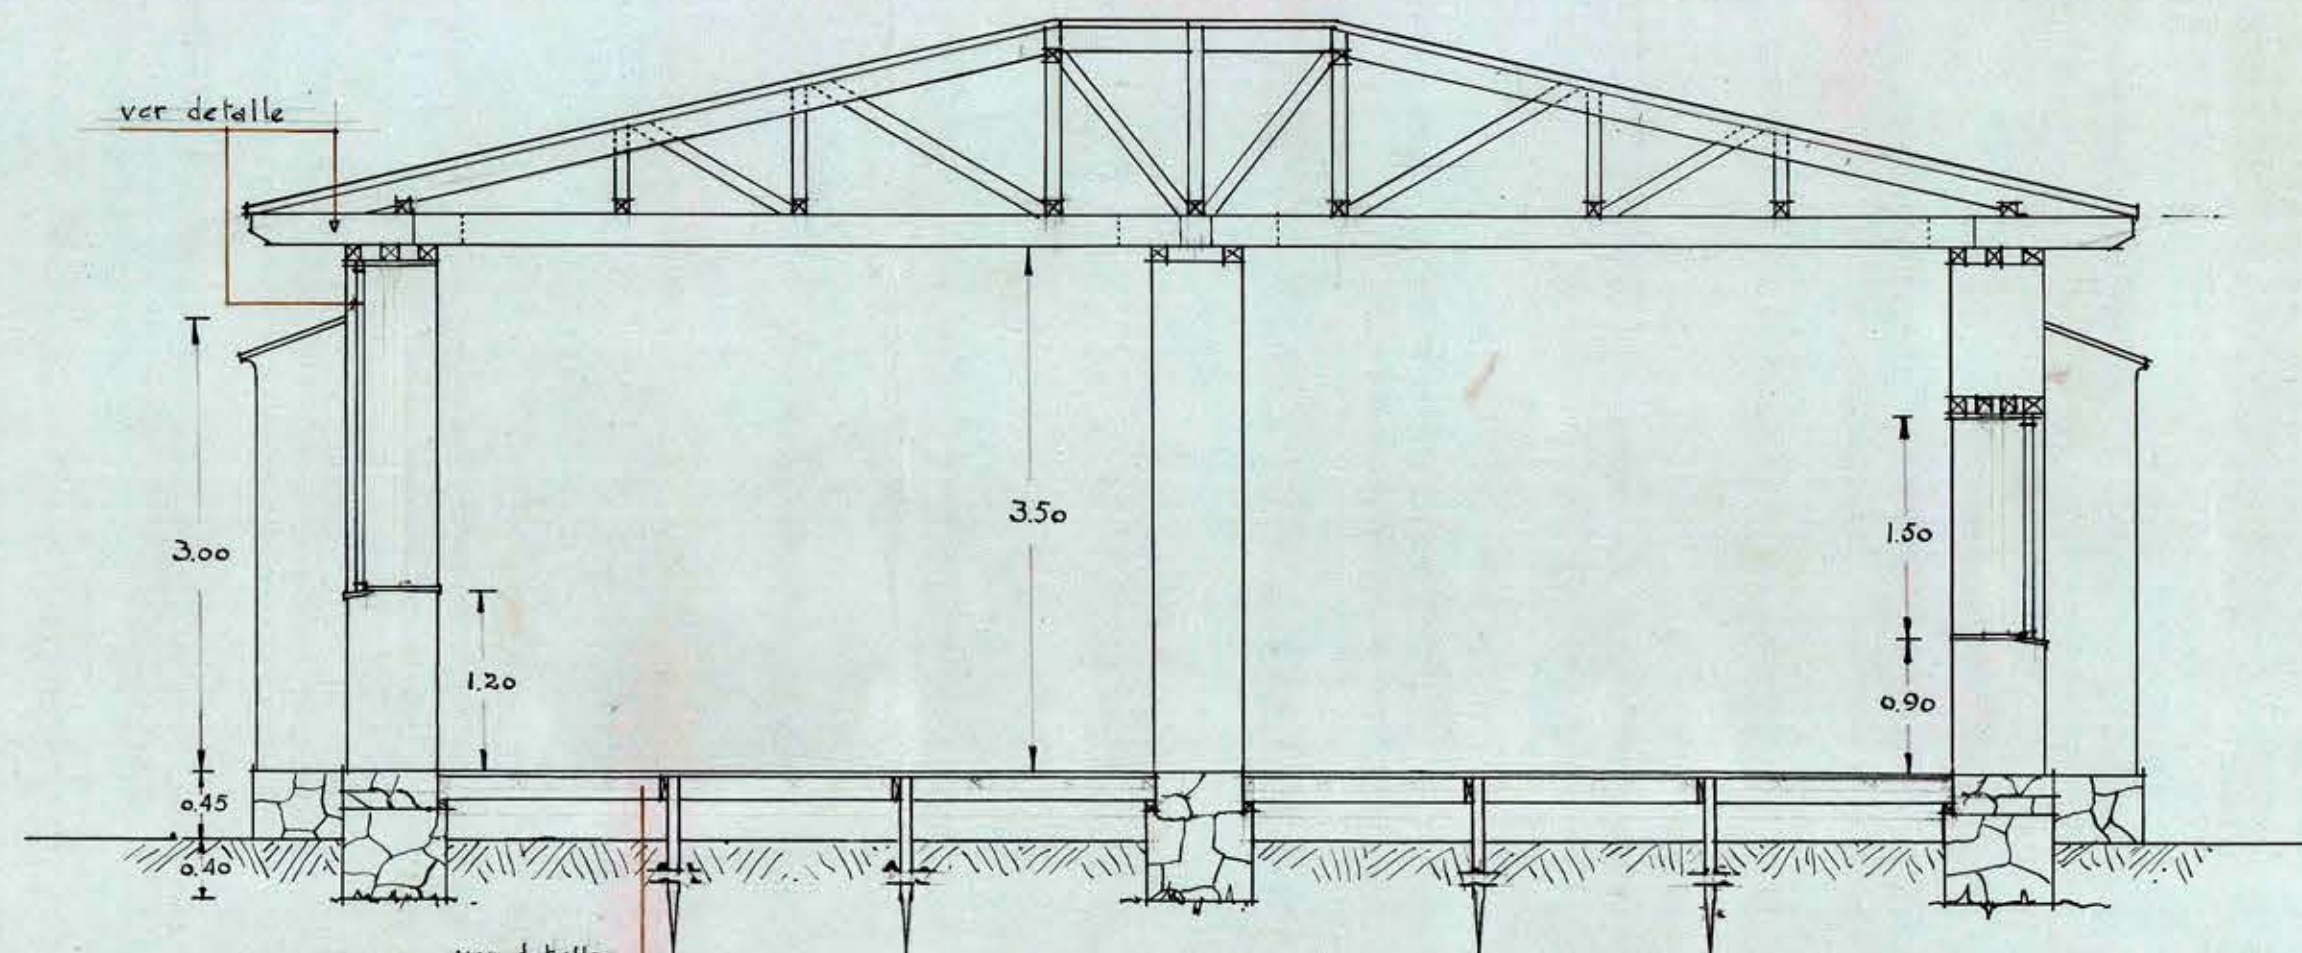
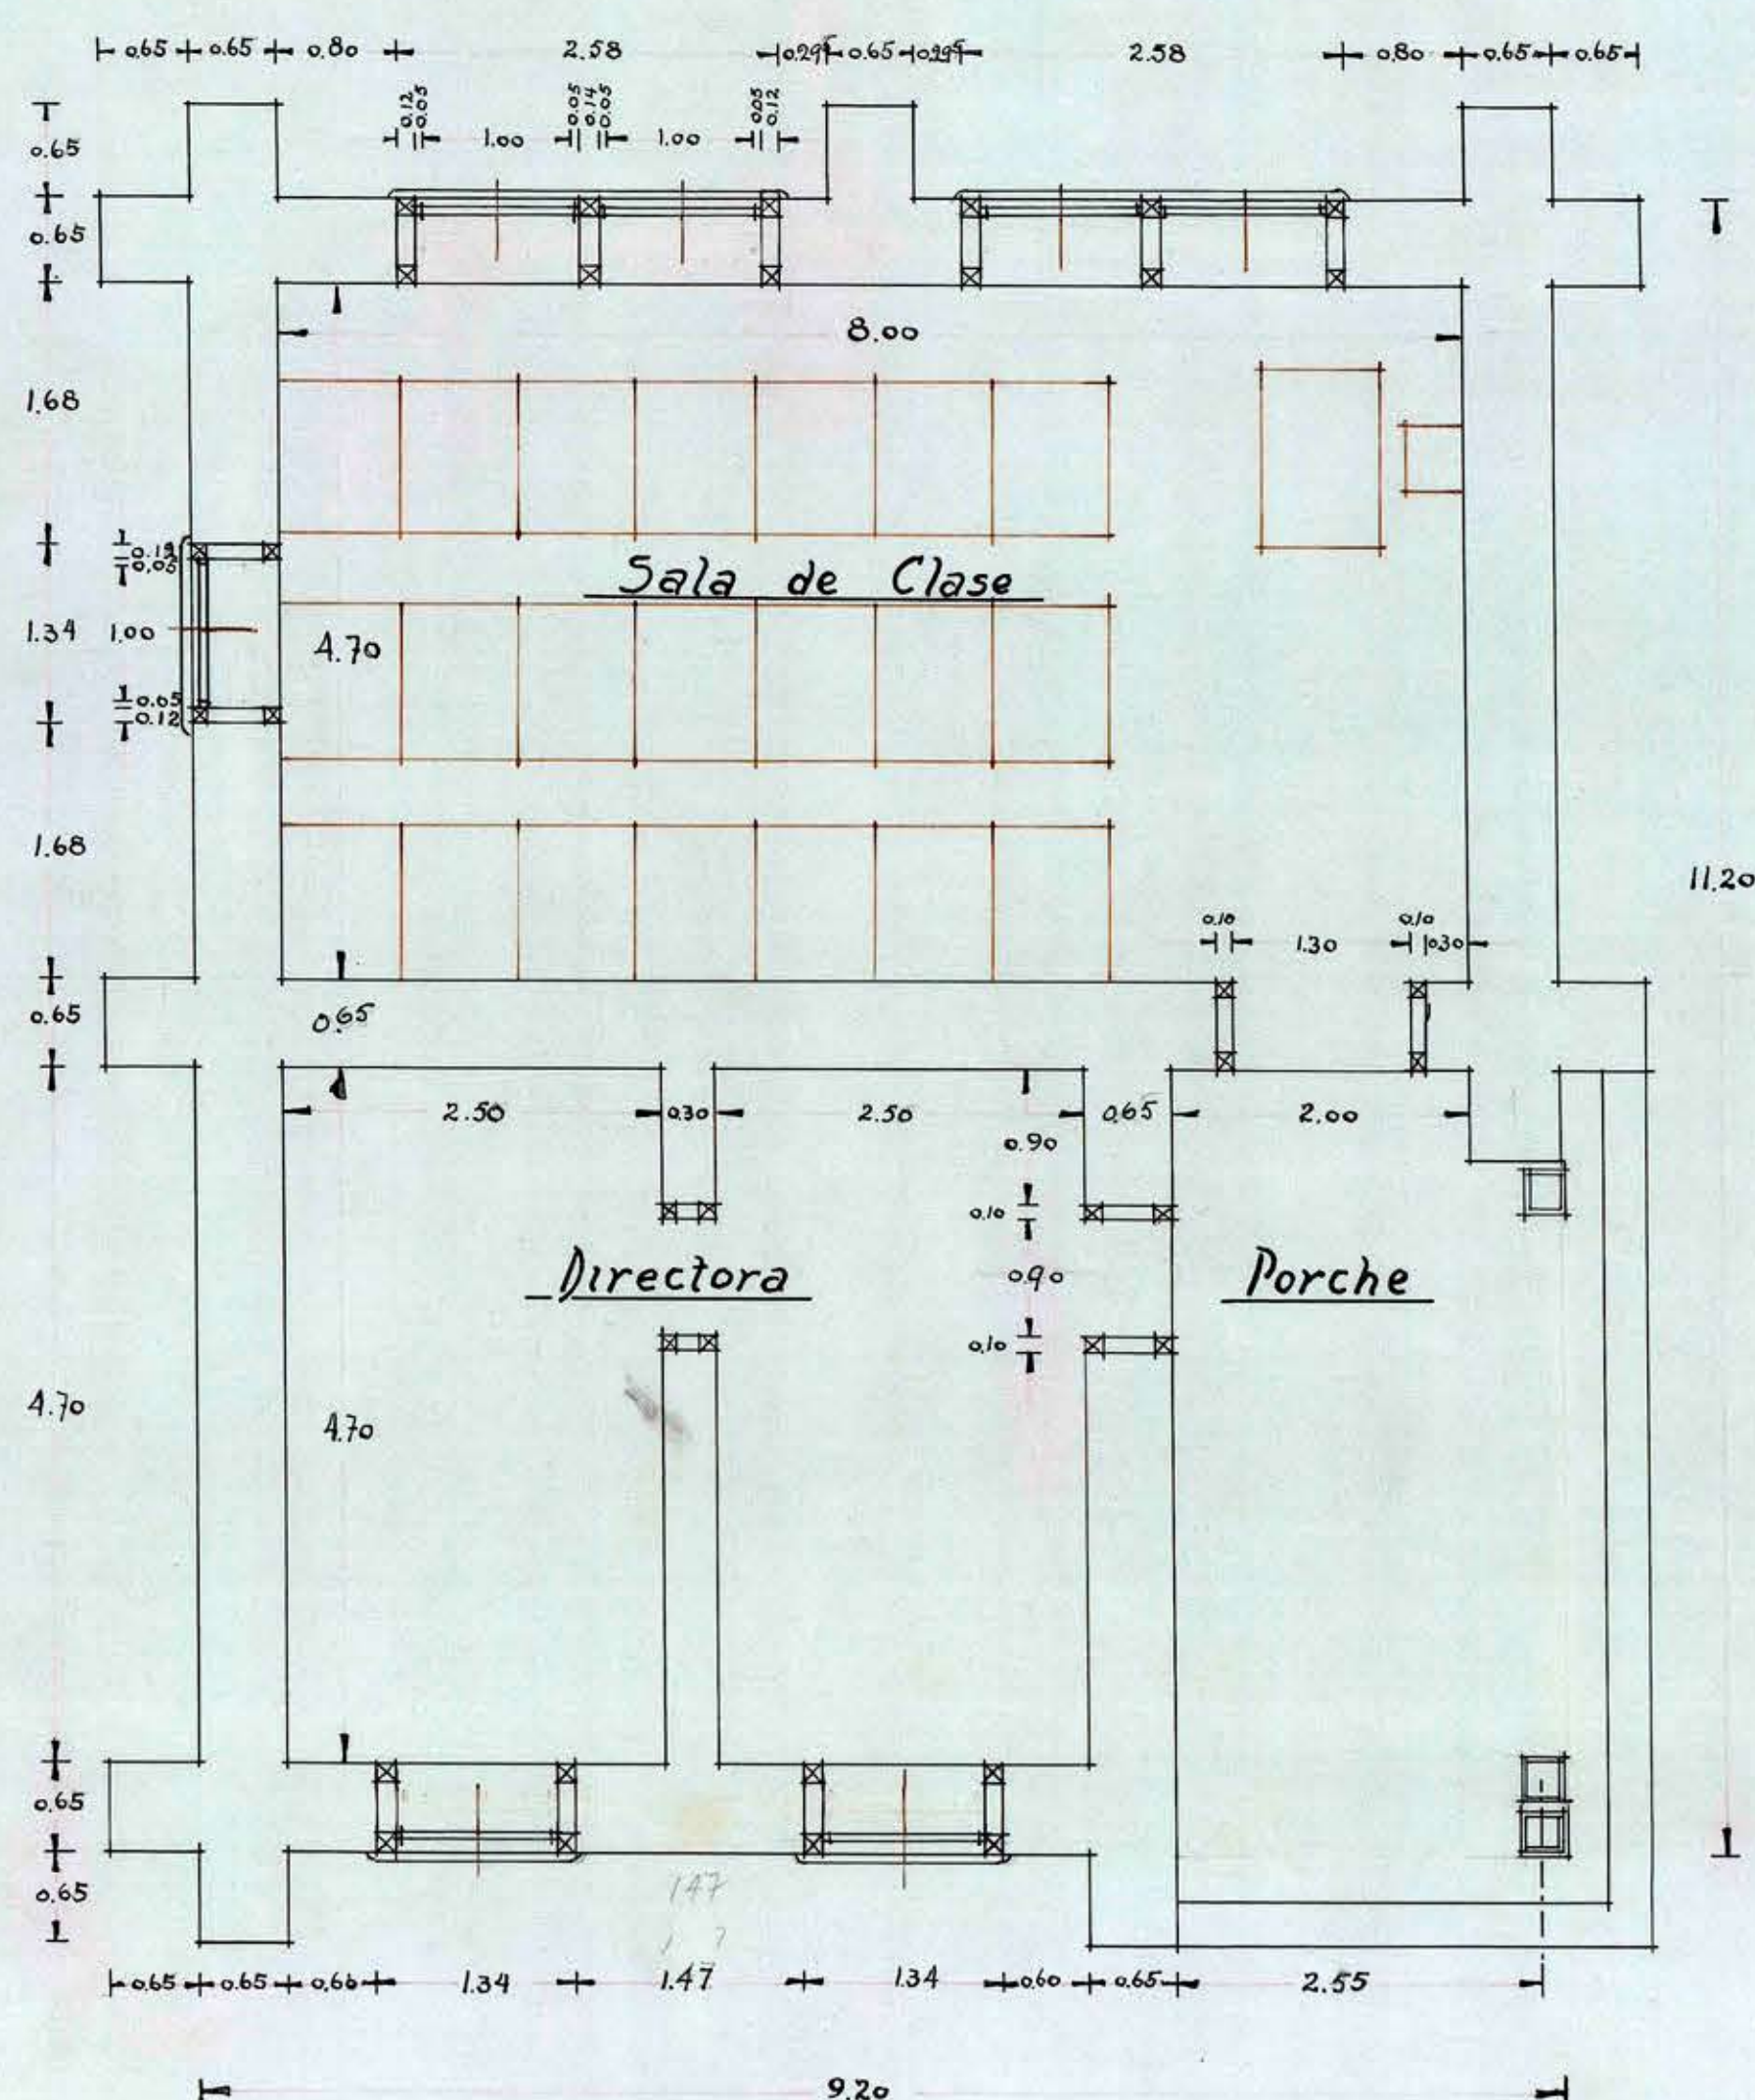
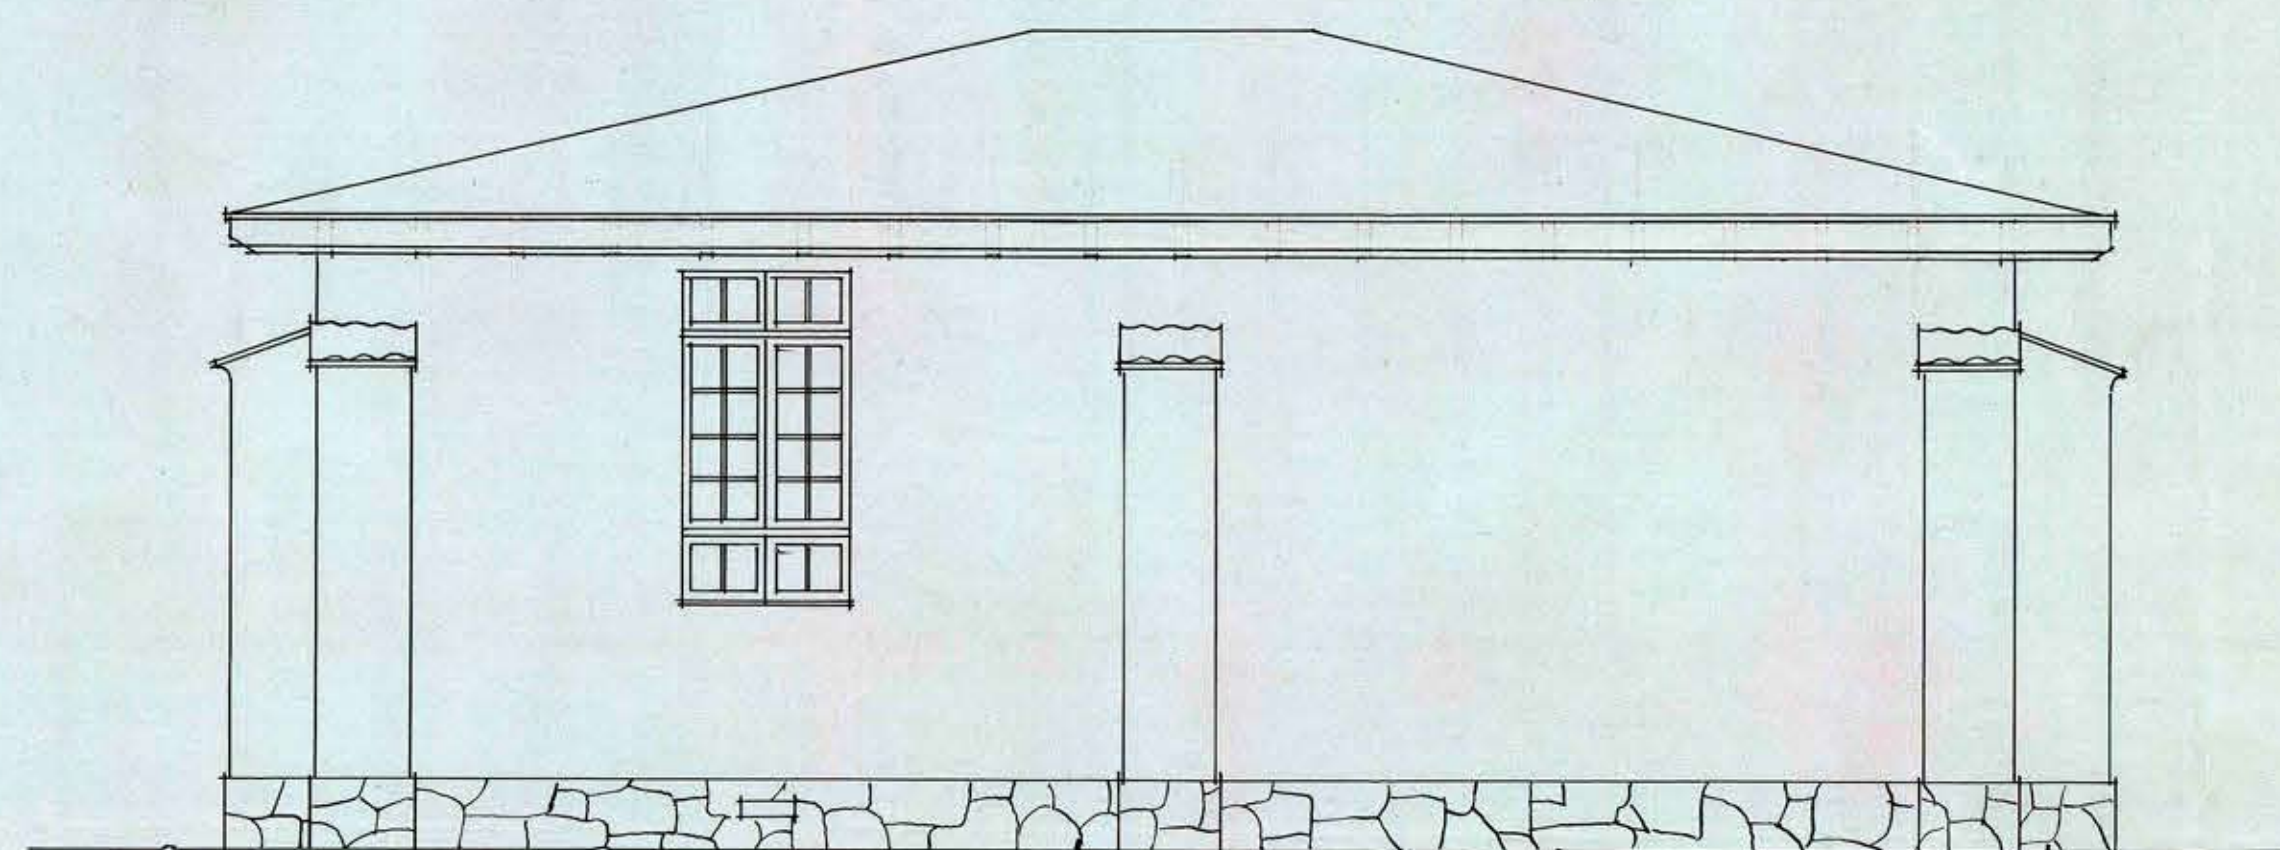
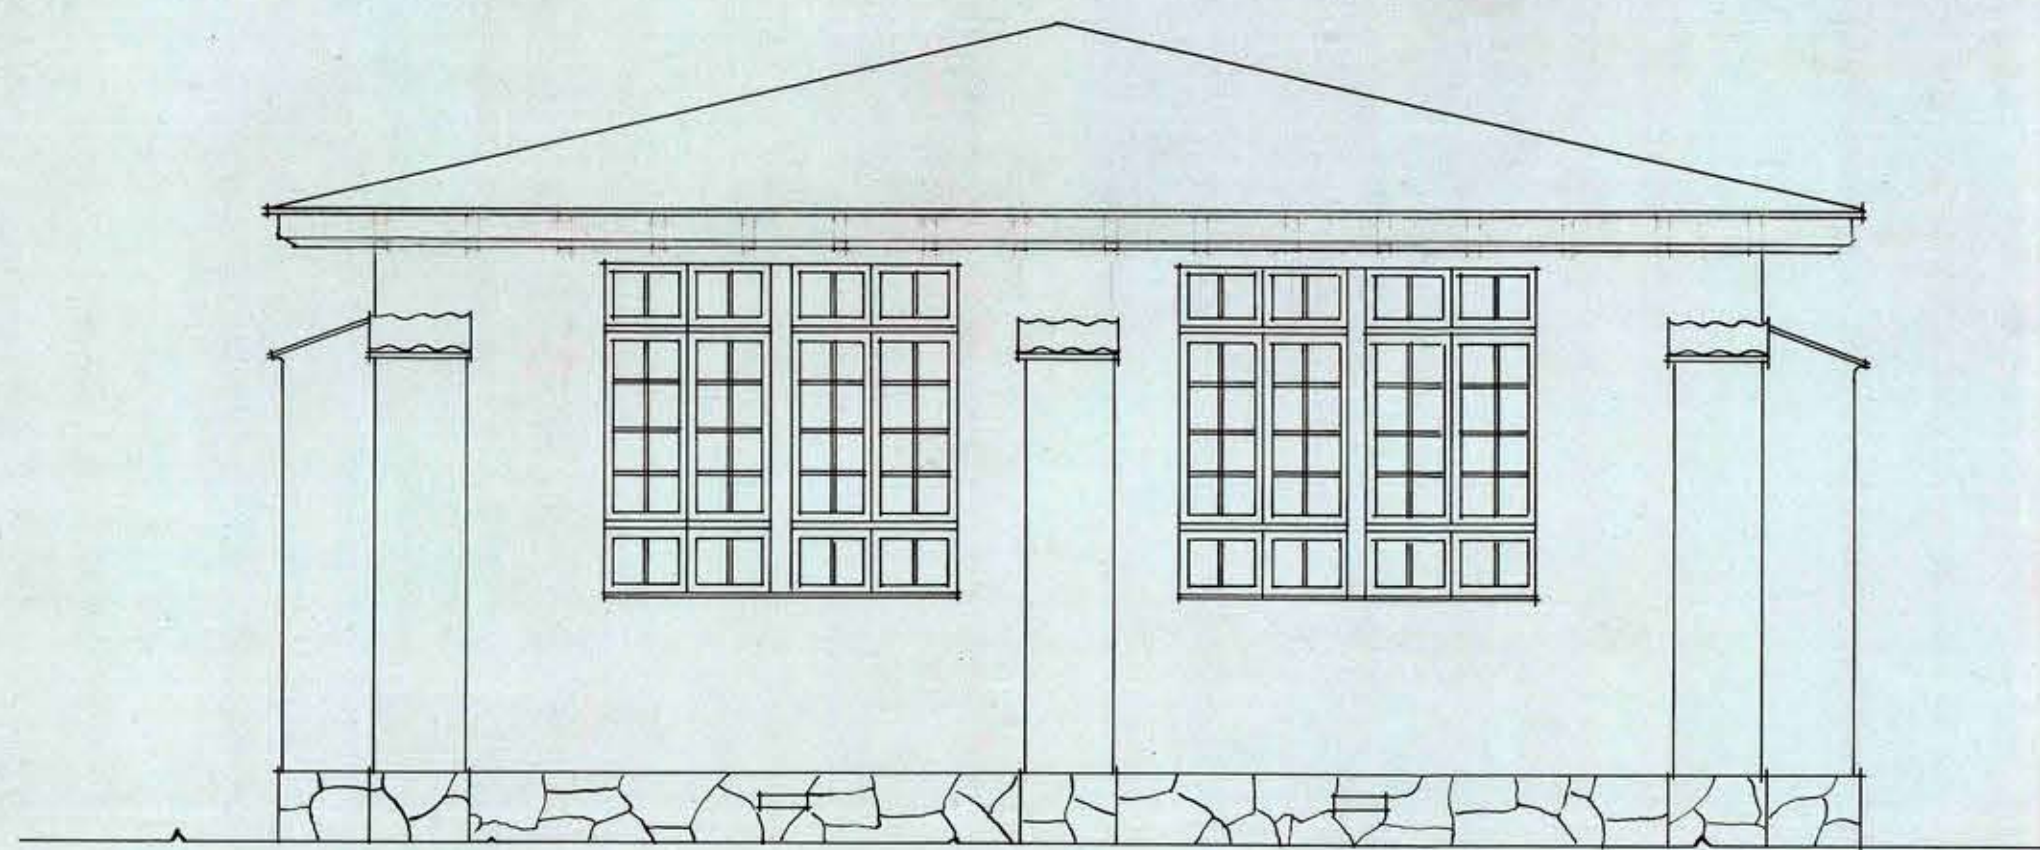
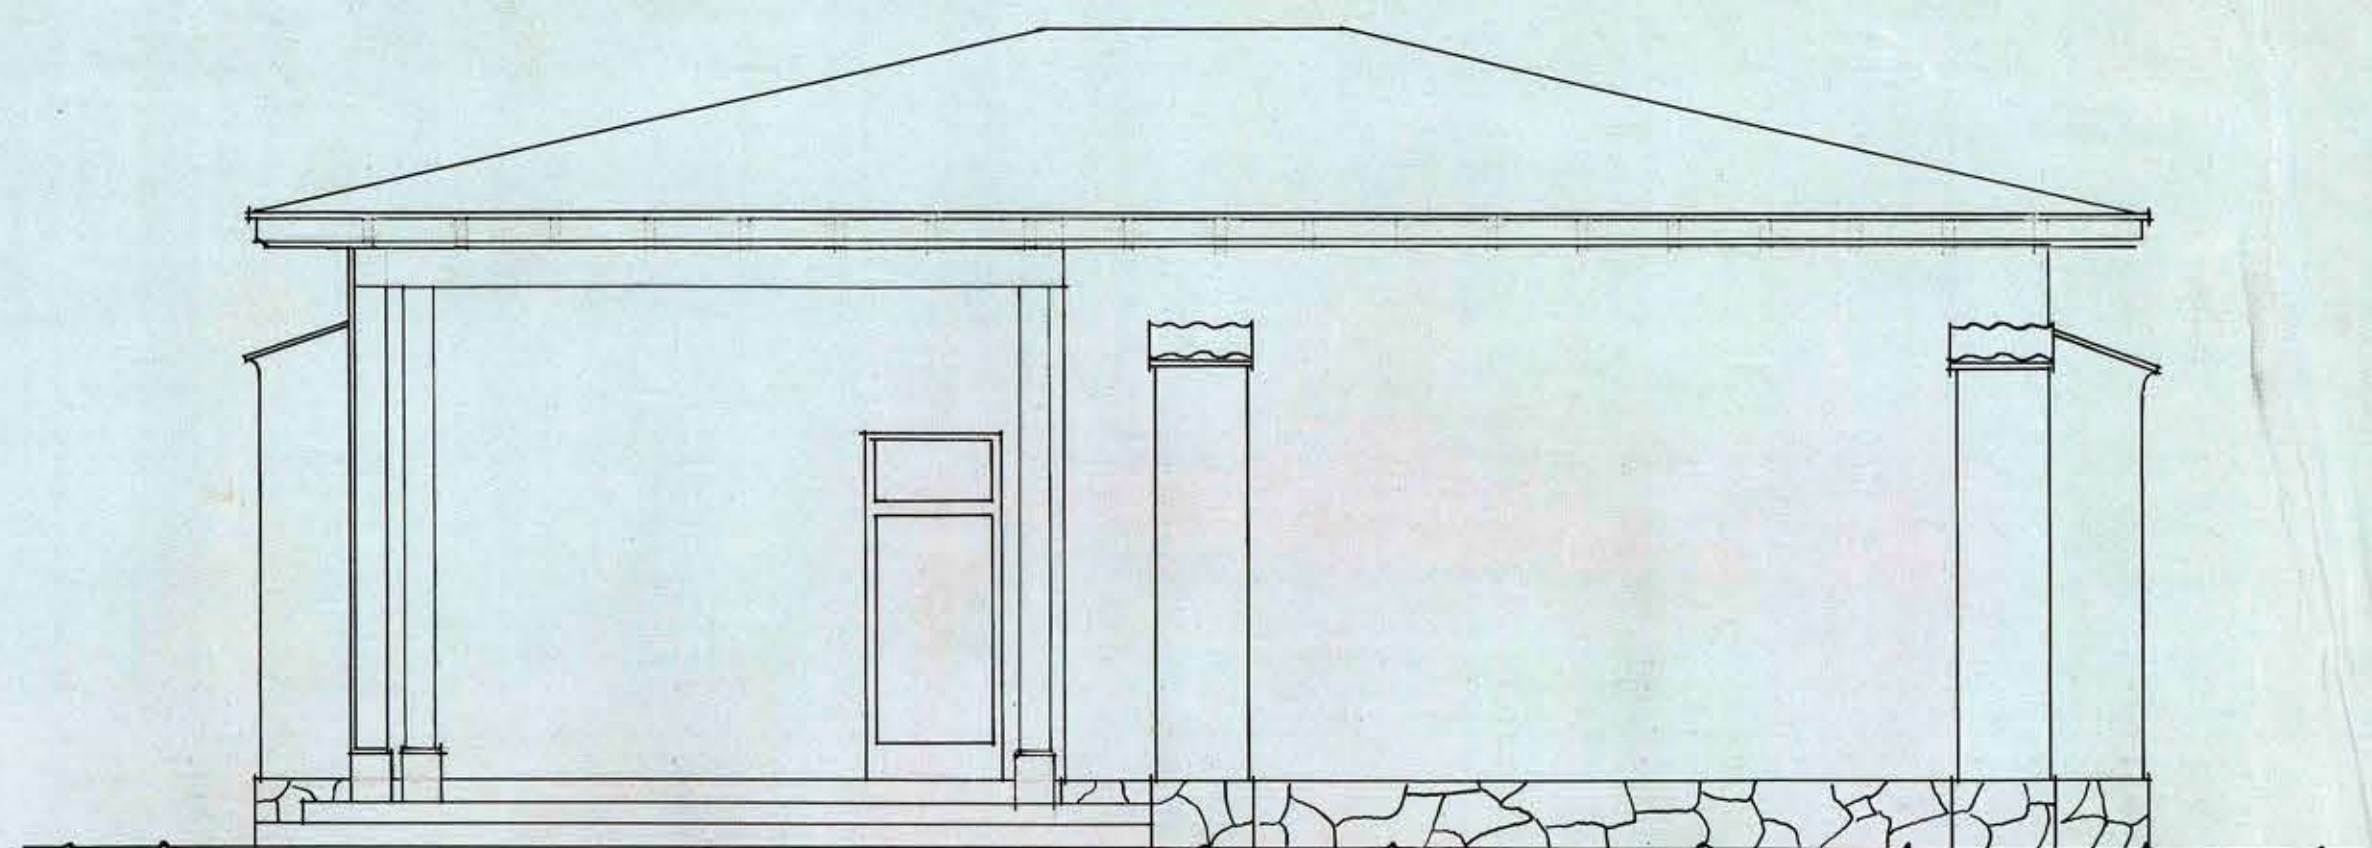


140-7

D.O.P. DEPARTAMENTO ARQUITECTURA
 + ES (VILA RURAL) +
 TIPO IN ADOBE PARA 40 ALUMNOS

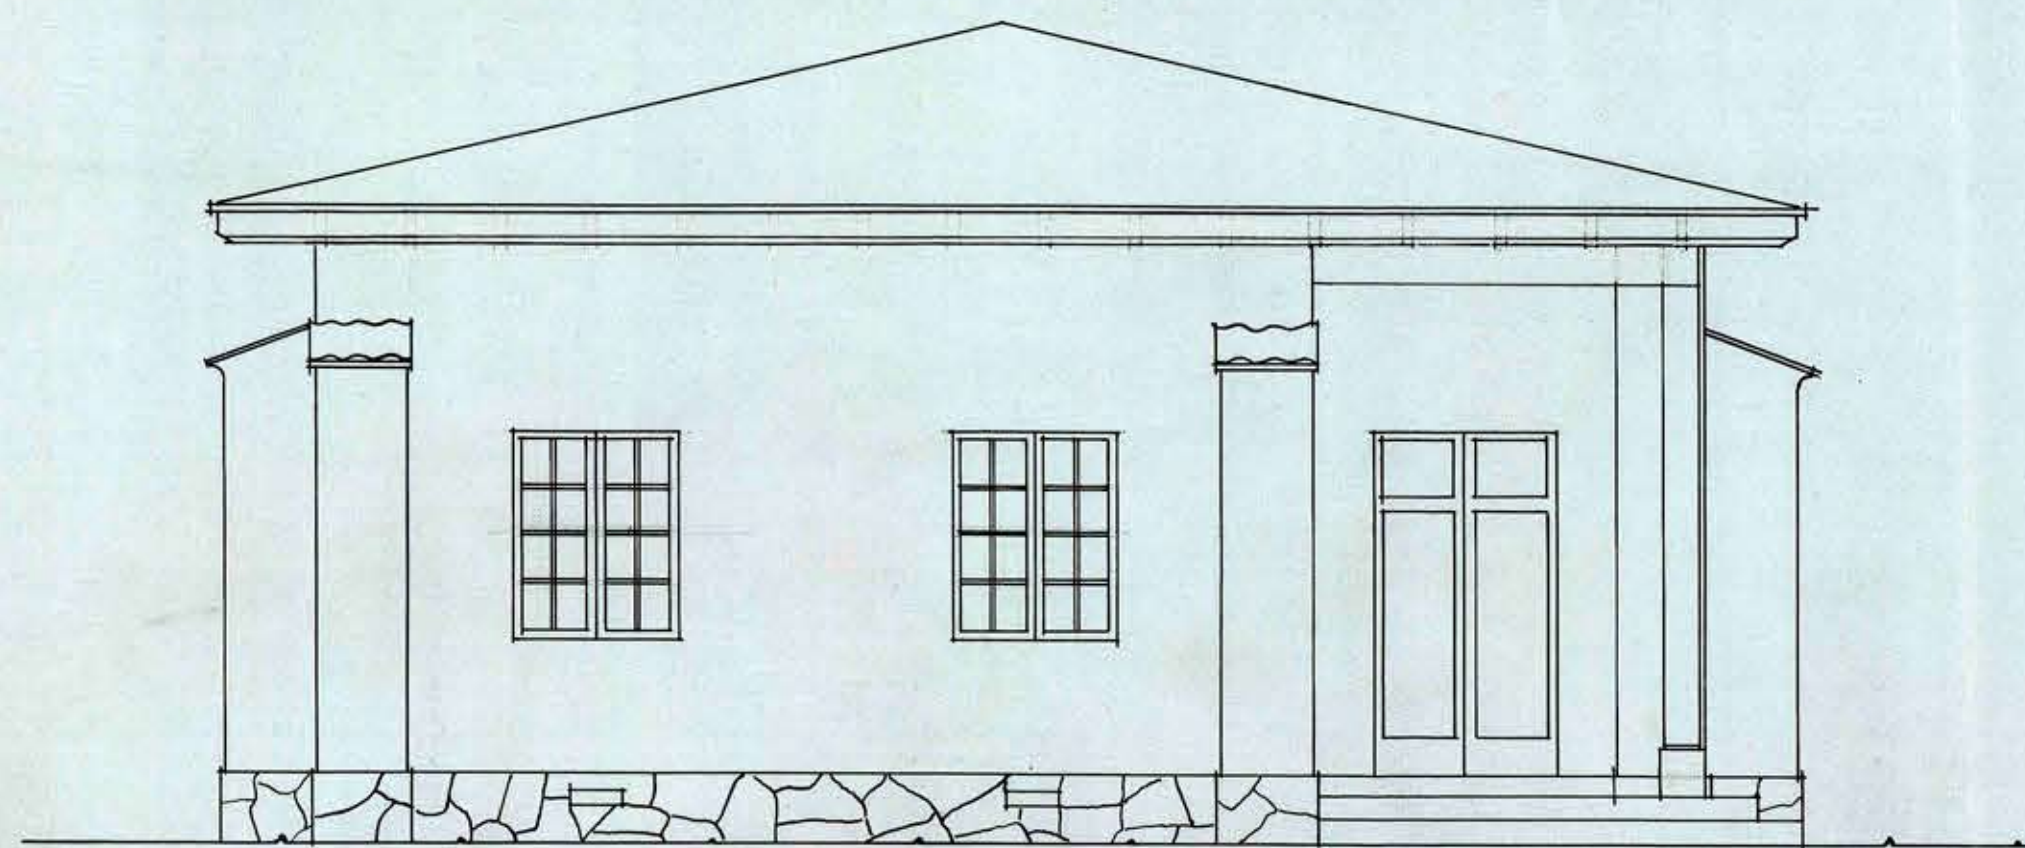

FACHADAS + CORTE + PLANTA
 ESCALA : 0,02

PROYECTÓ: *Riude*

kg IV/31

DIBUJO: *Lezamaillo*

Joni Pistone