


ESUELA · TIPO · DE · MADERA ·
CON · INTERNADO ·
FACHADAS


Esc: 1:100

D.G.O.P.
DEPTO DE ARQUITECTURA

3.

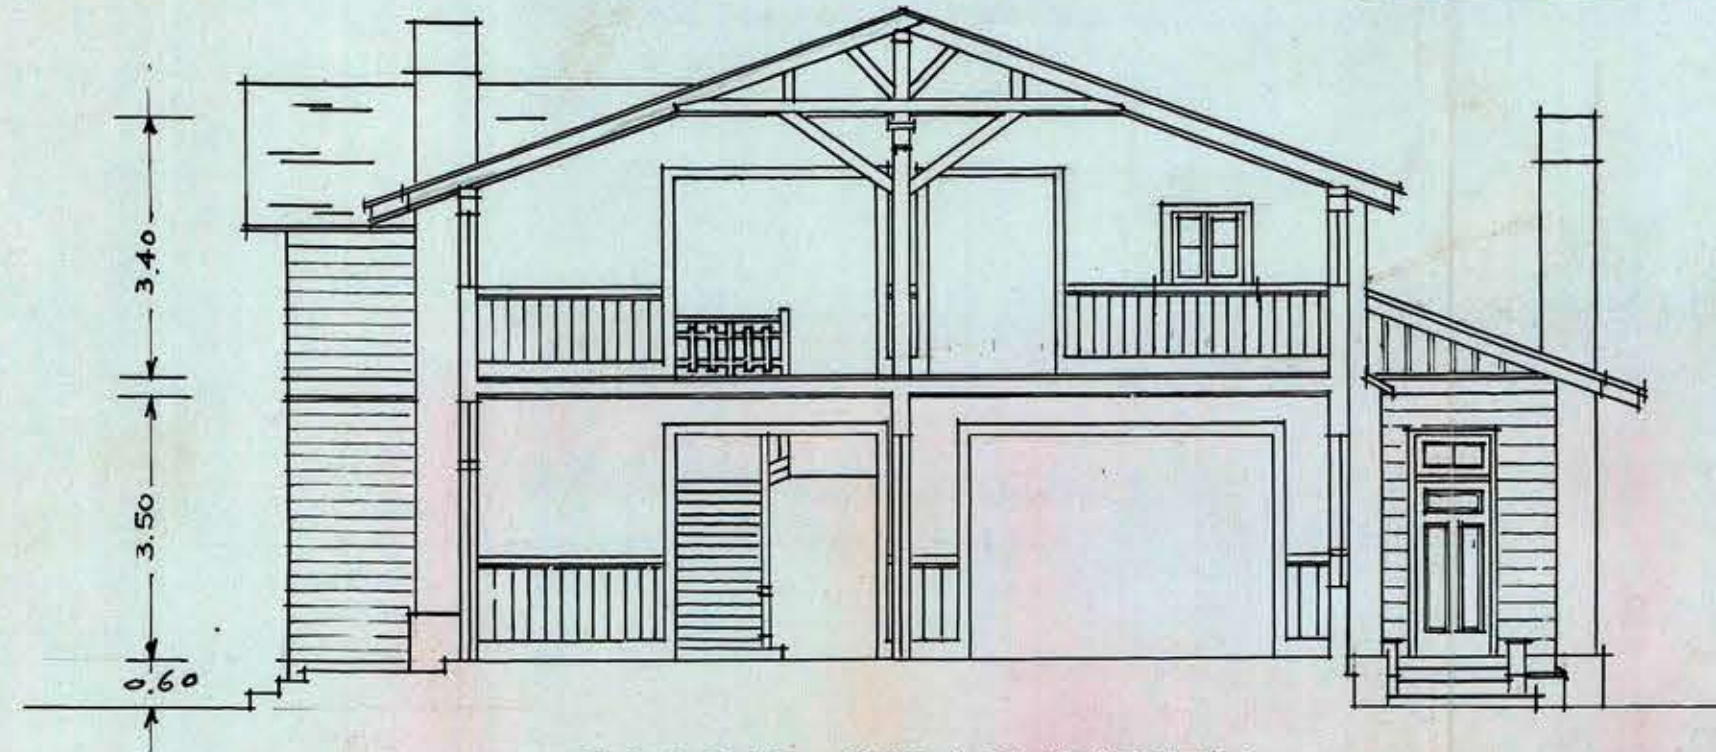

- CORTE · TRASVERSAL -

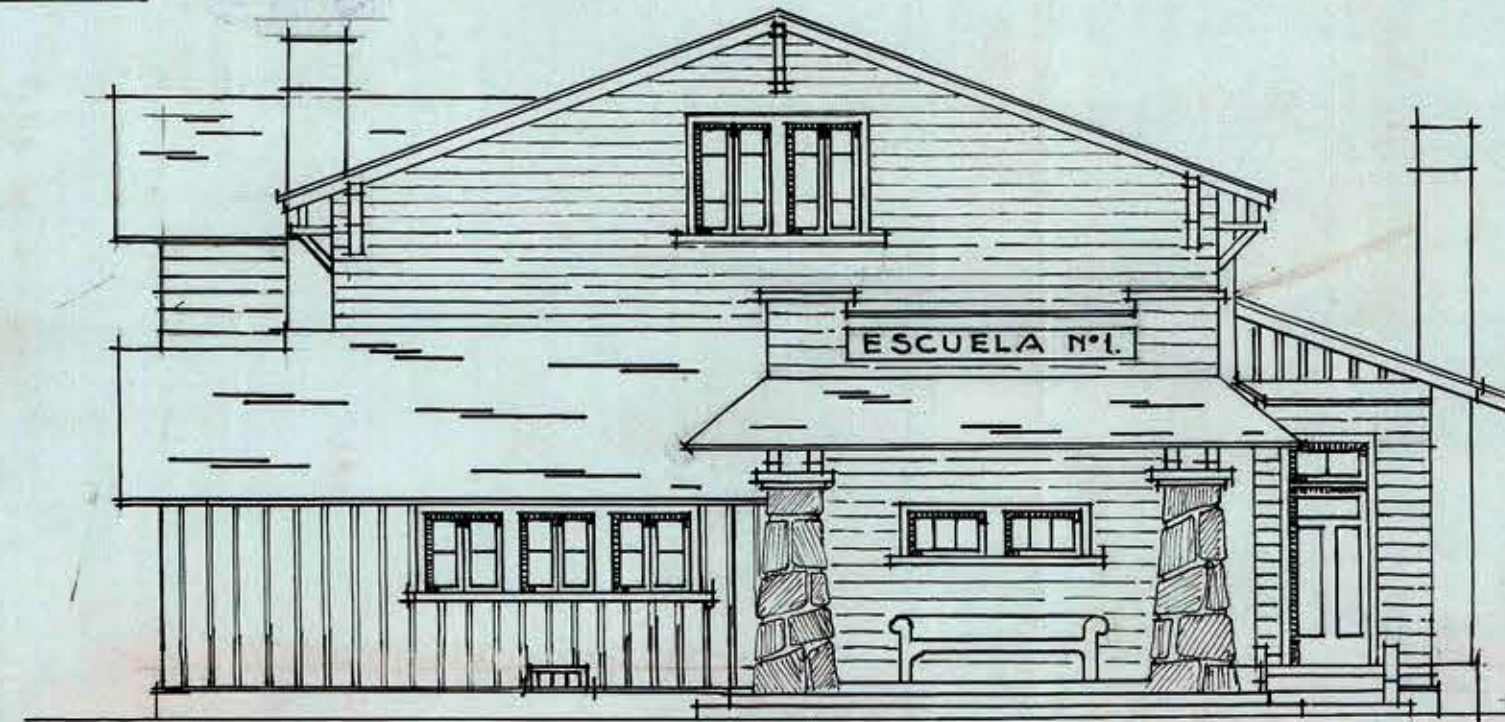

- FACHADA · PRINCIPAL -




- FACHADA · POSTERIOR -



- FACHADA - LATERAL · A. -



- FACHADA - LATERAL · B. -

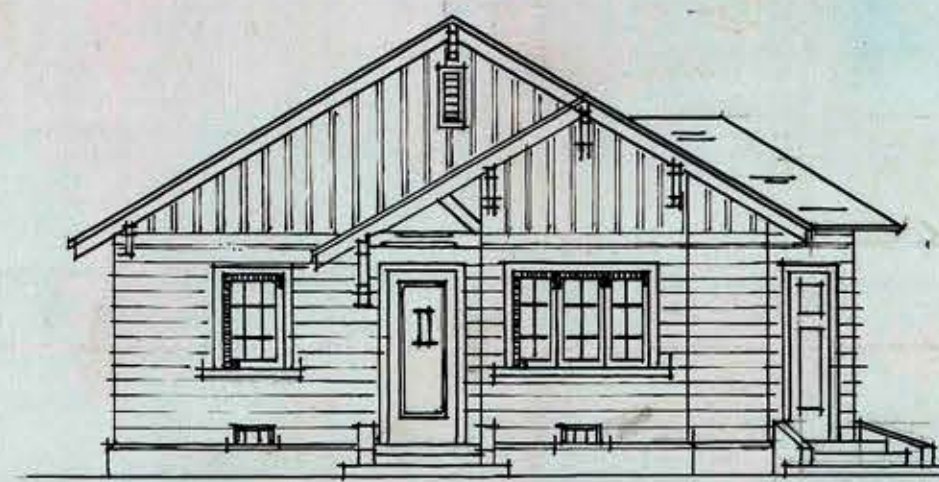


- FACH. PRINCIPAL -



- FACH. LATERAL -

CASA
DEL
DIRECTOR

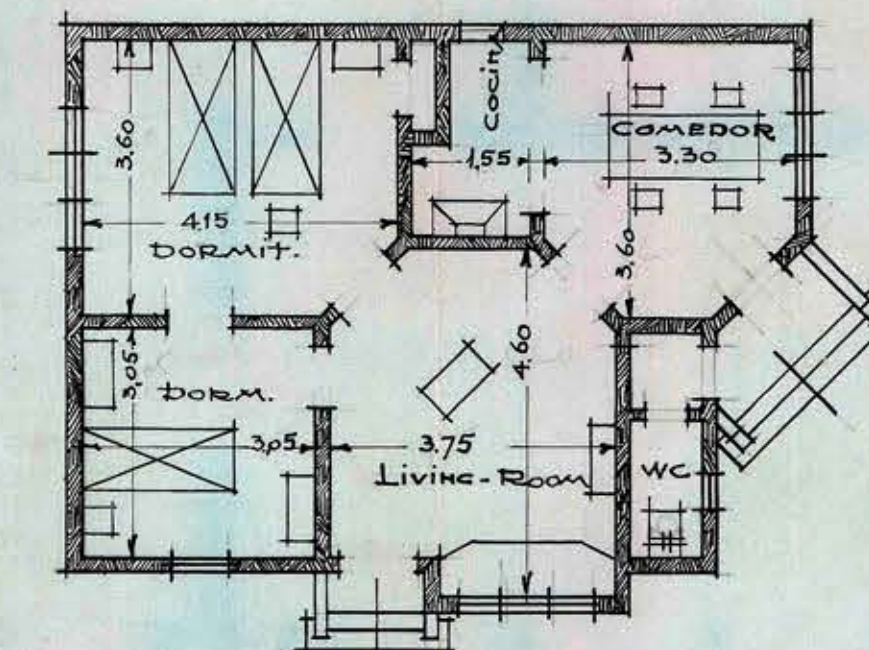

- PLANTA -

[Handwritten signature]

E. Gámez
Dic/1927