


Escuela Granja

PROYECTO
ESCUELA GRANJA.
ESCALA 1=200.

CAMPOS DE CULTIVOS Y SPORT.

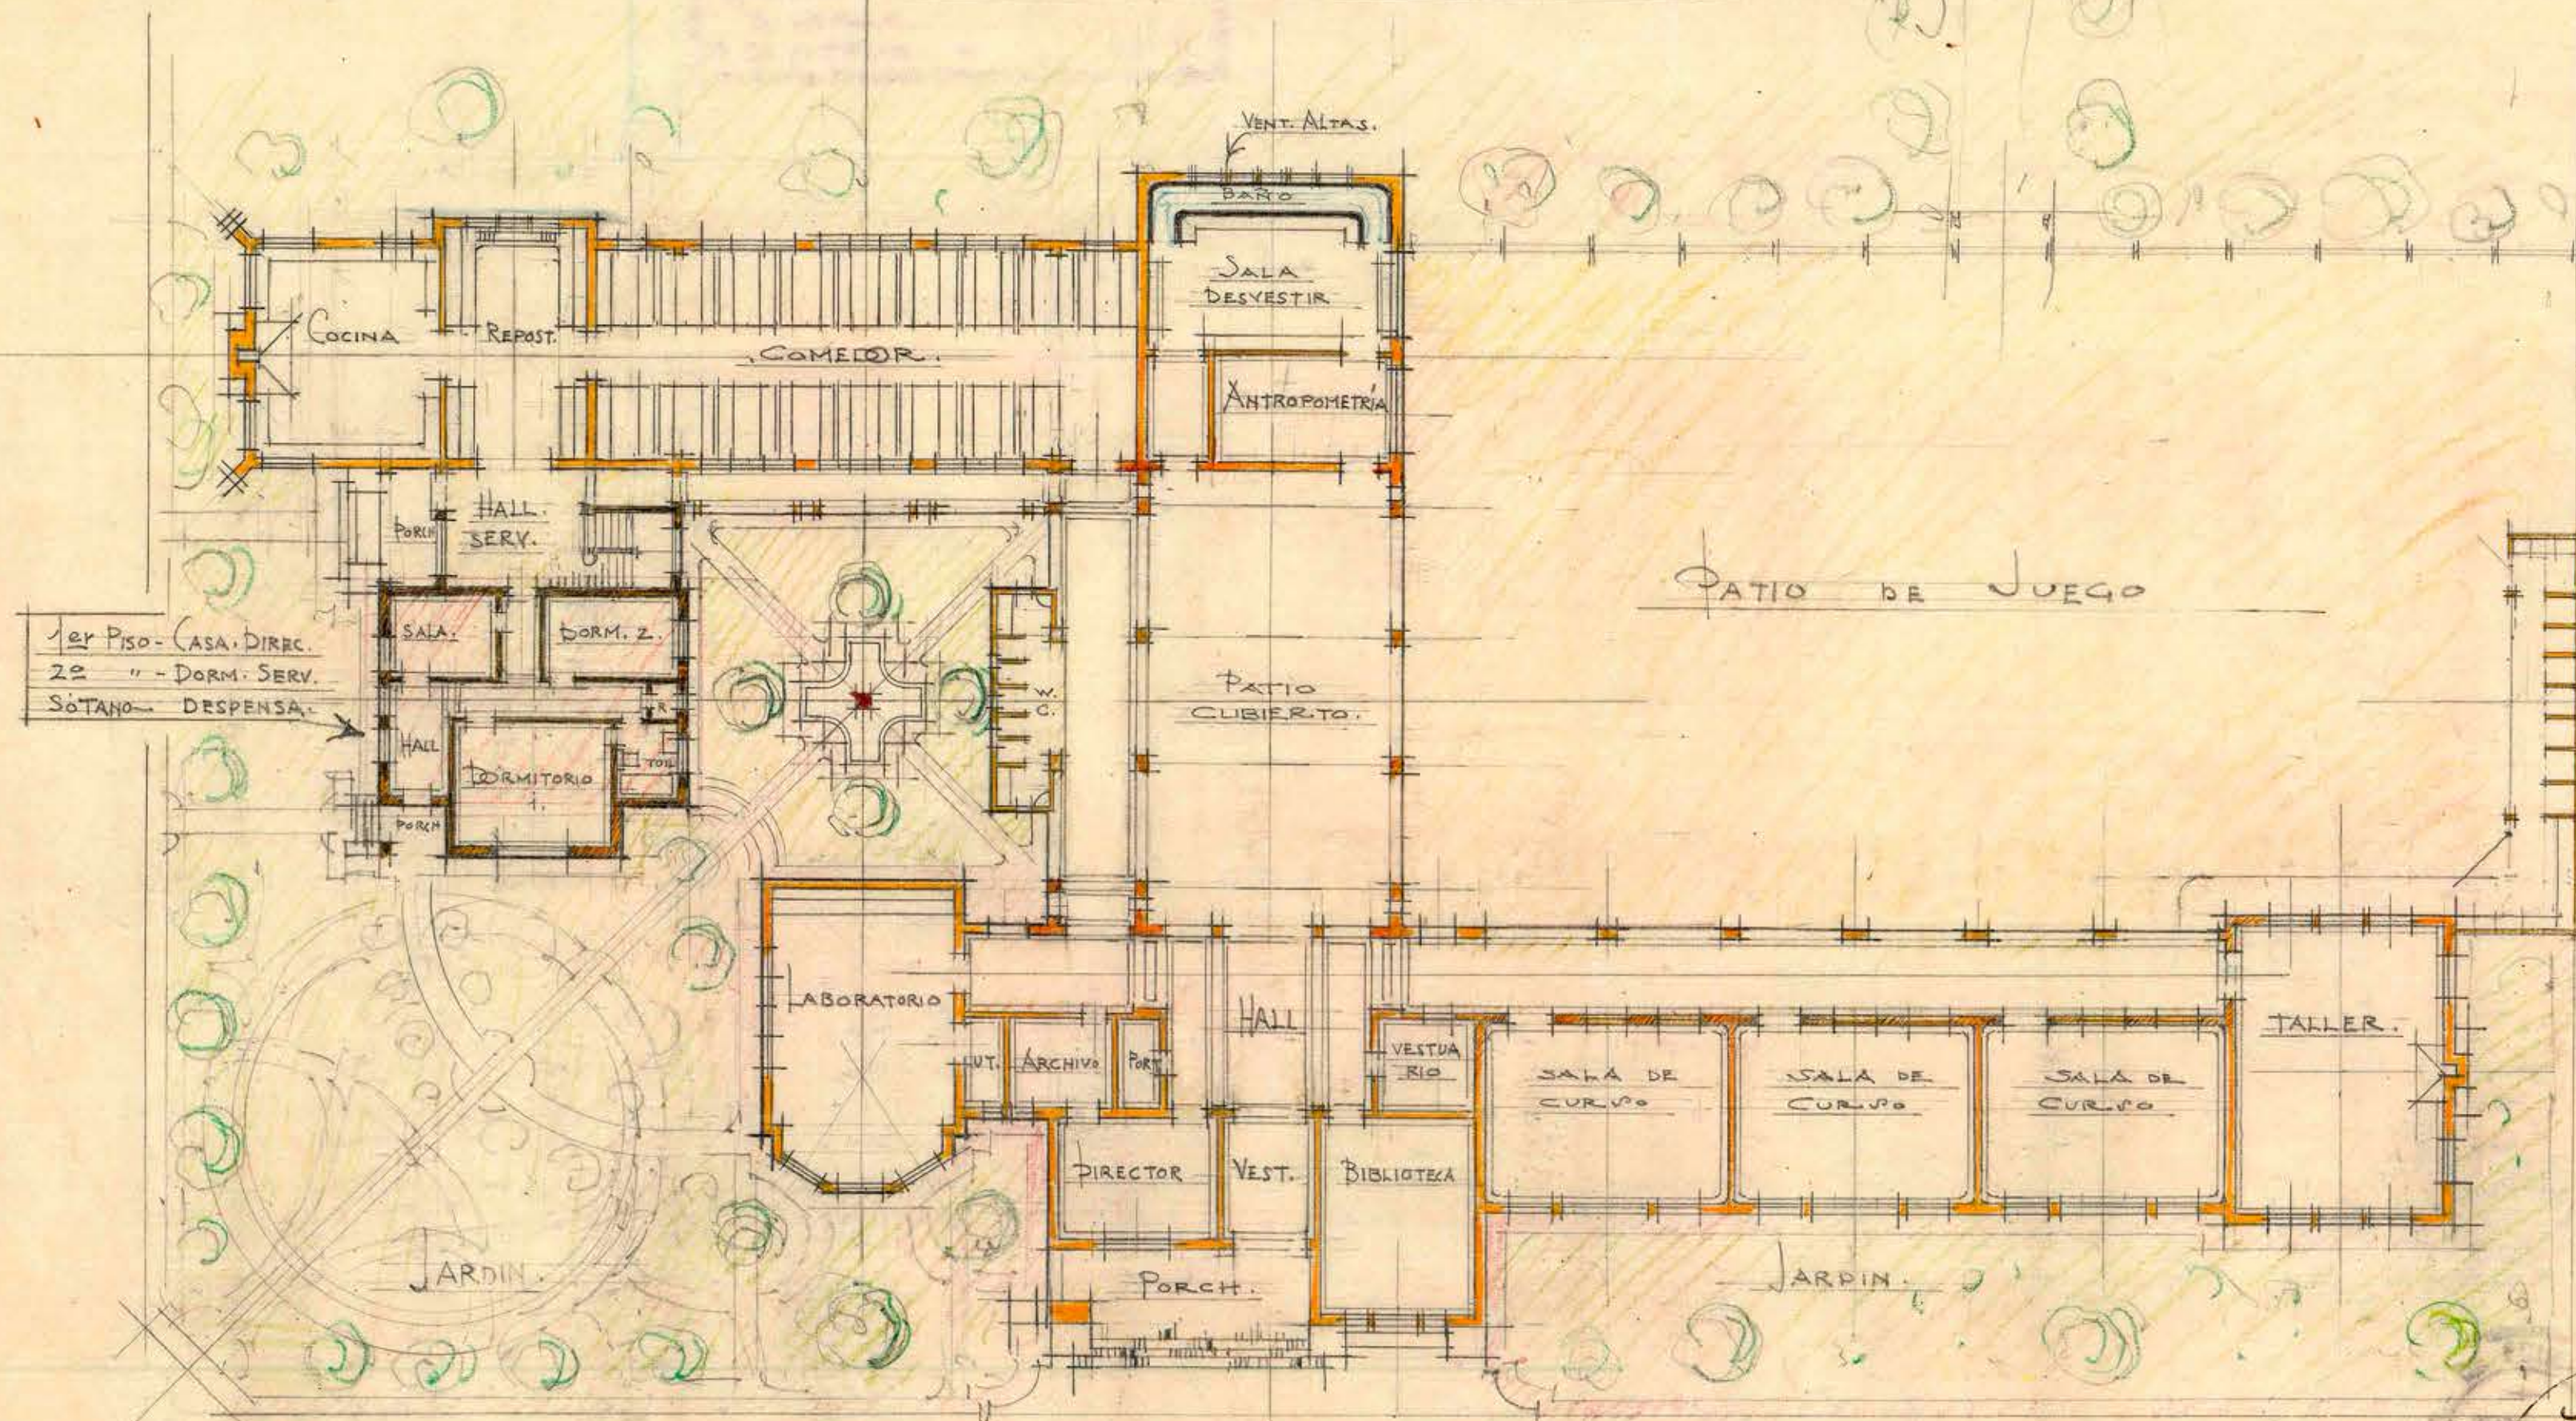

S = 1306 m²

José Gutiérrez
arq.