


Escuela Granja

ARCHIVO TECNICO
Departamento de Arquitectura
Dirección General de Obras Públicas
SANTIAGO-CHILE

Sala:
Ubicación:
Estante:
Casilla:
Carpeta:
No. del Plano:
Fecha de Entrada: de de 193...

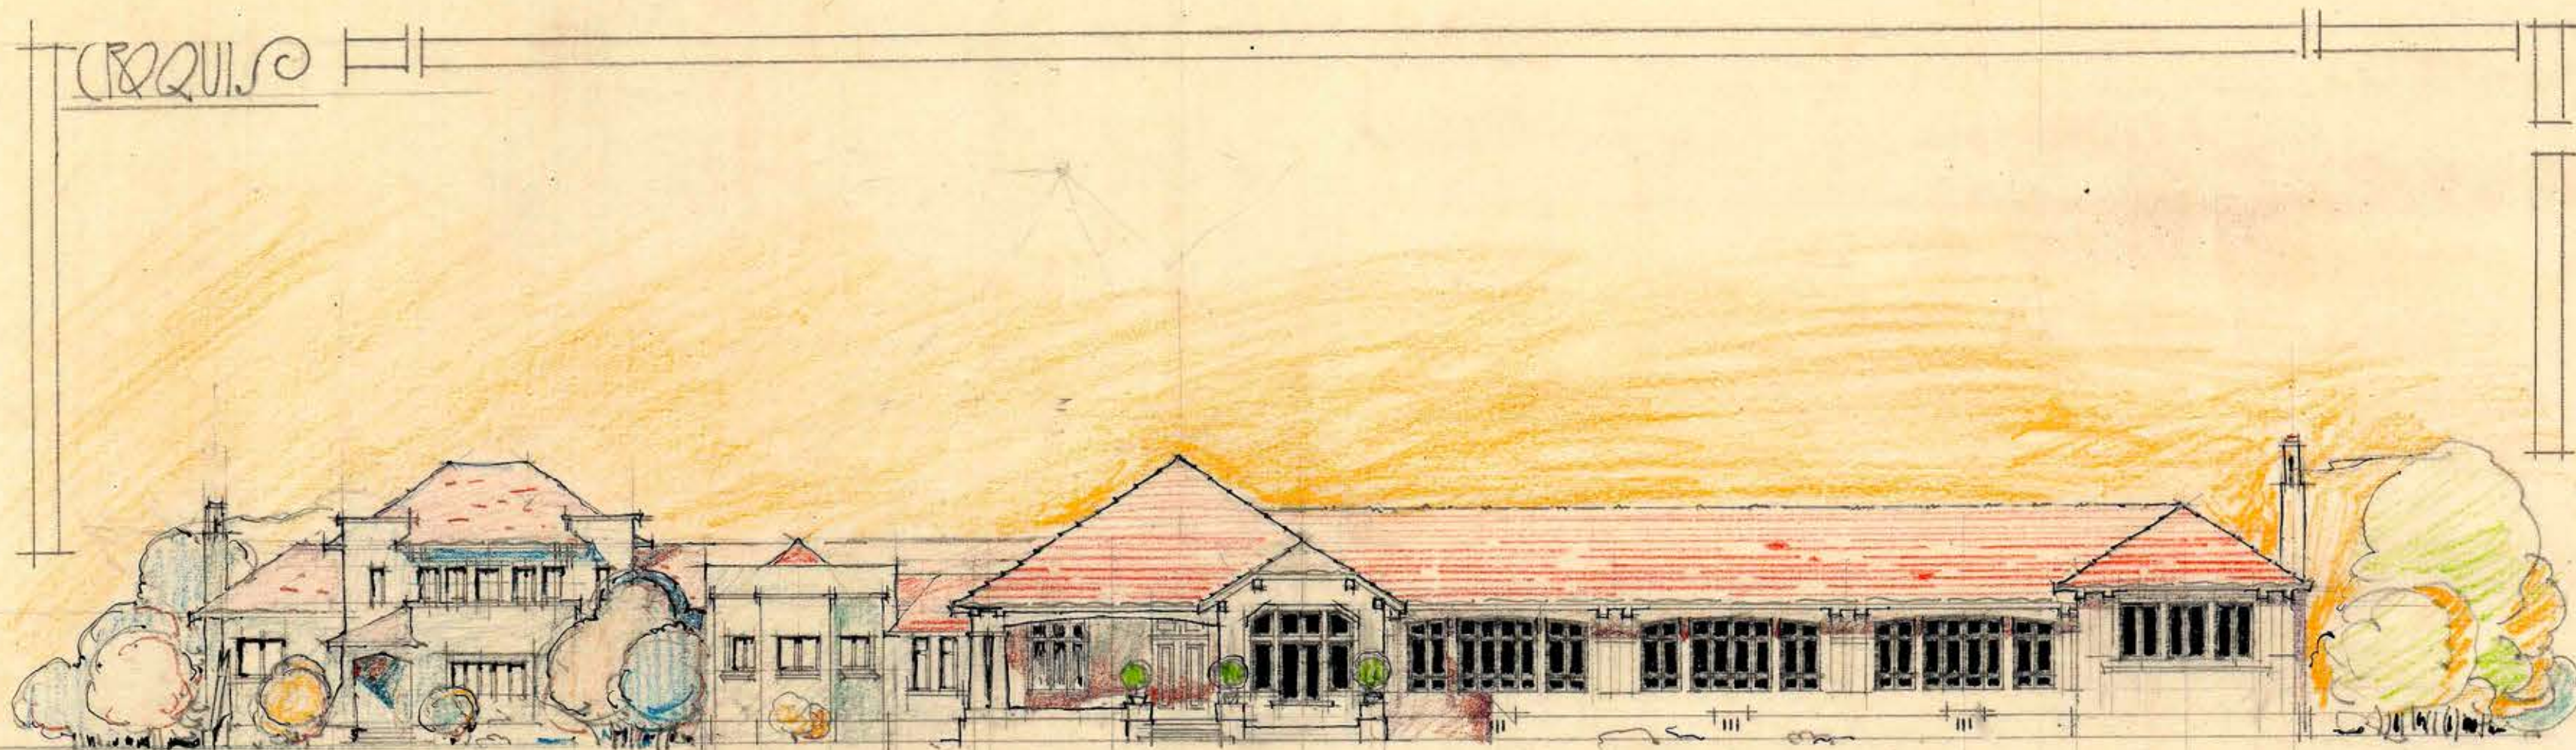

PROYECTO "B" - ESCUELA GRANJA -
FACHADA - ESCALA: 1=200

