

DIRECC. DE O. PÚBLICAS ~ DEPART. ARQUITECTURA

~ **ESCUELA TIPO MADERA** ~


— **240 ALUMNOS** —

— FACHADAS —


4

ESCALA: 0,01^m.

PROYECTÓ: *J. Riedel*
DIBUJÓ: *M. Kall.*

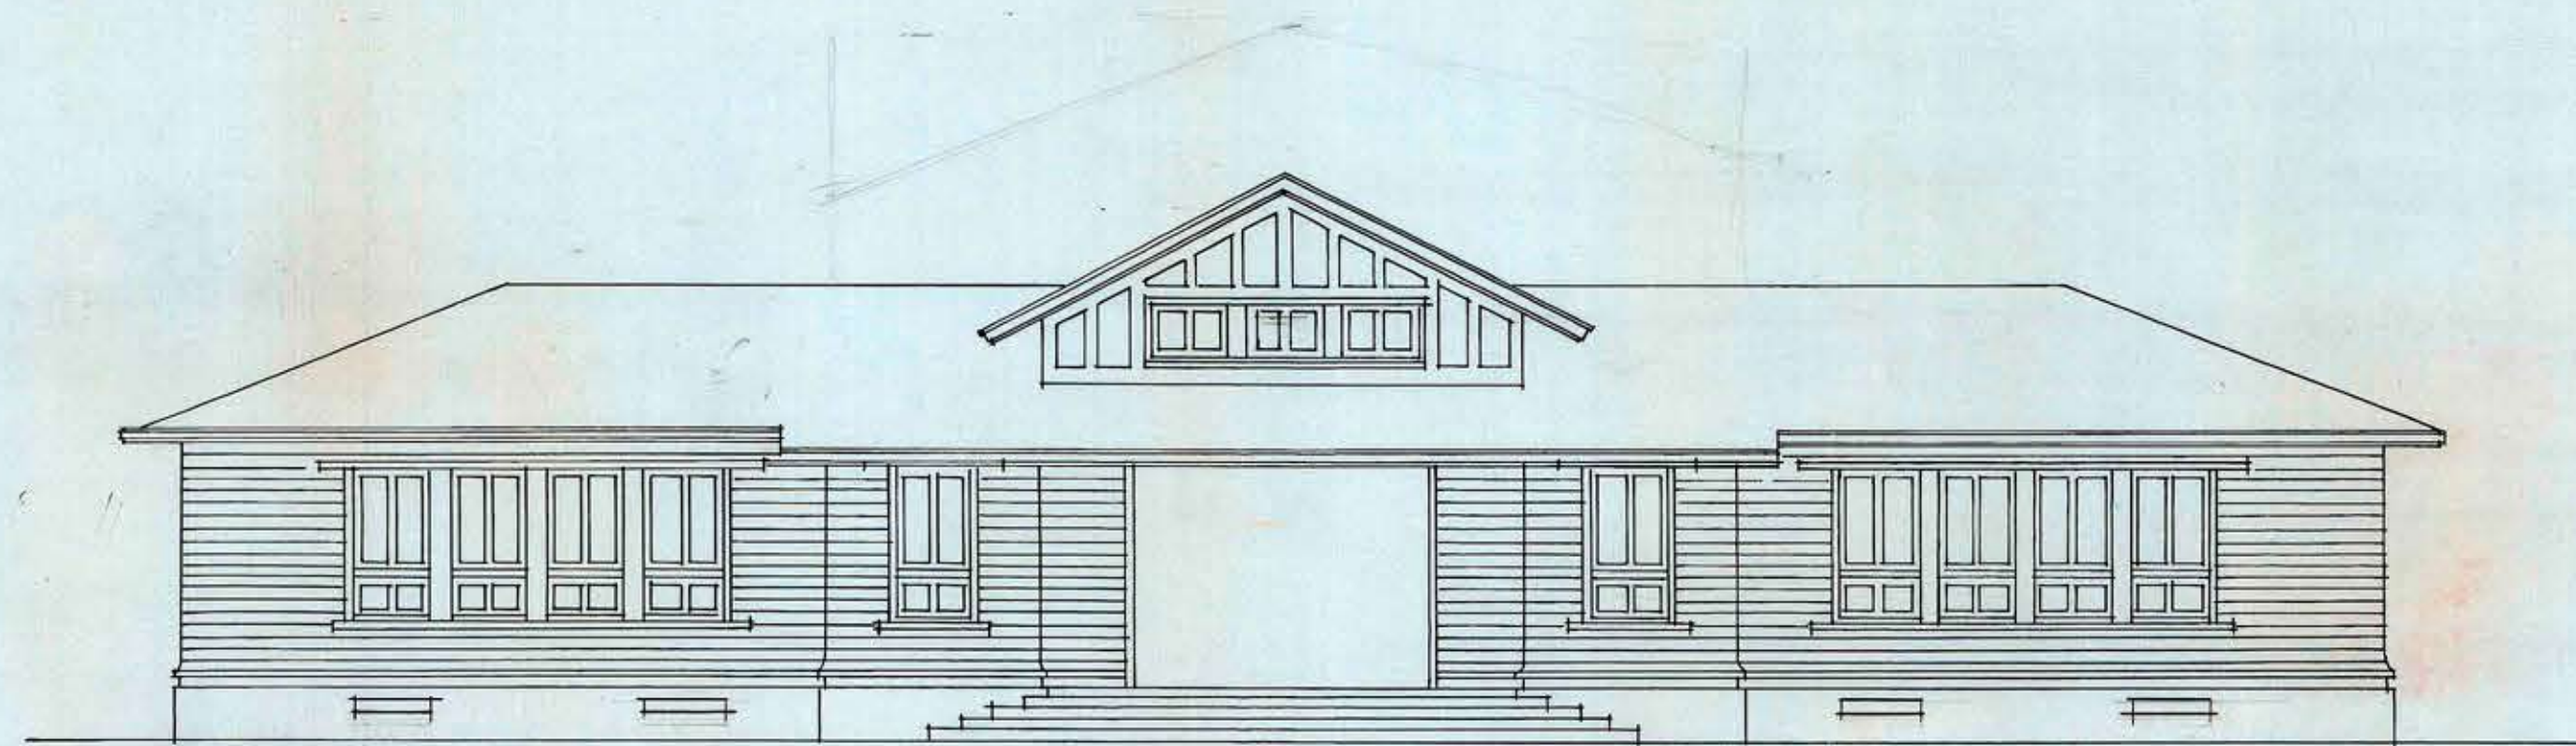

— FACHADA PRINCIPAL —

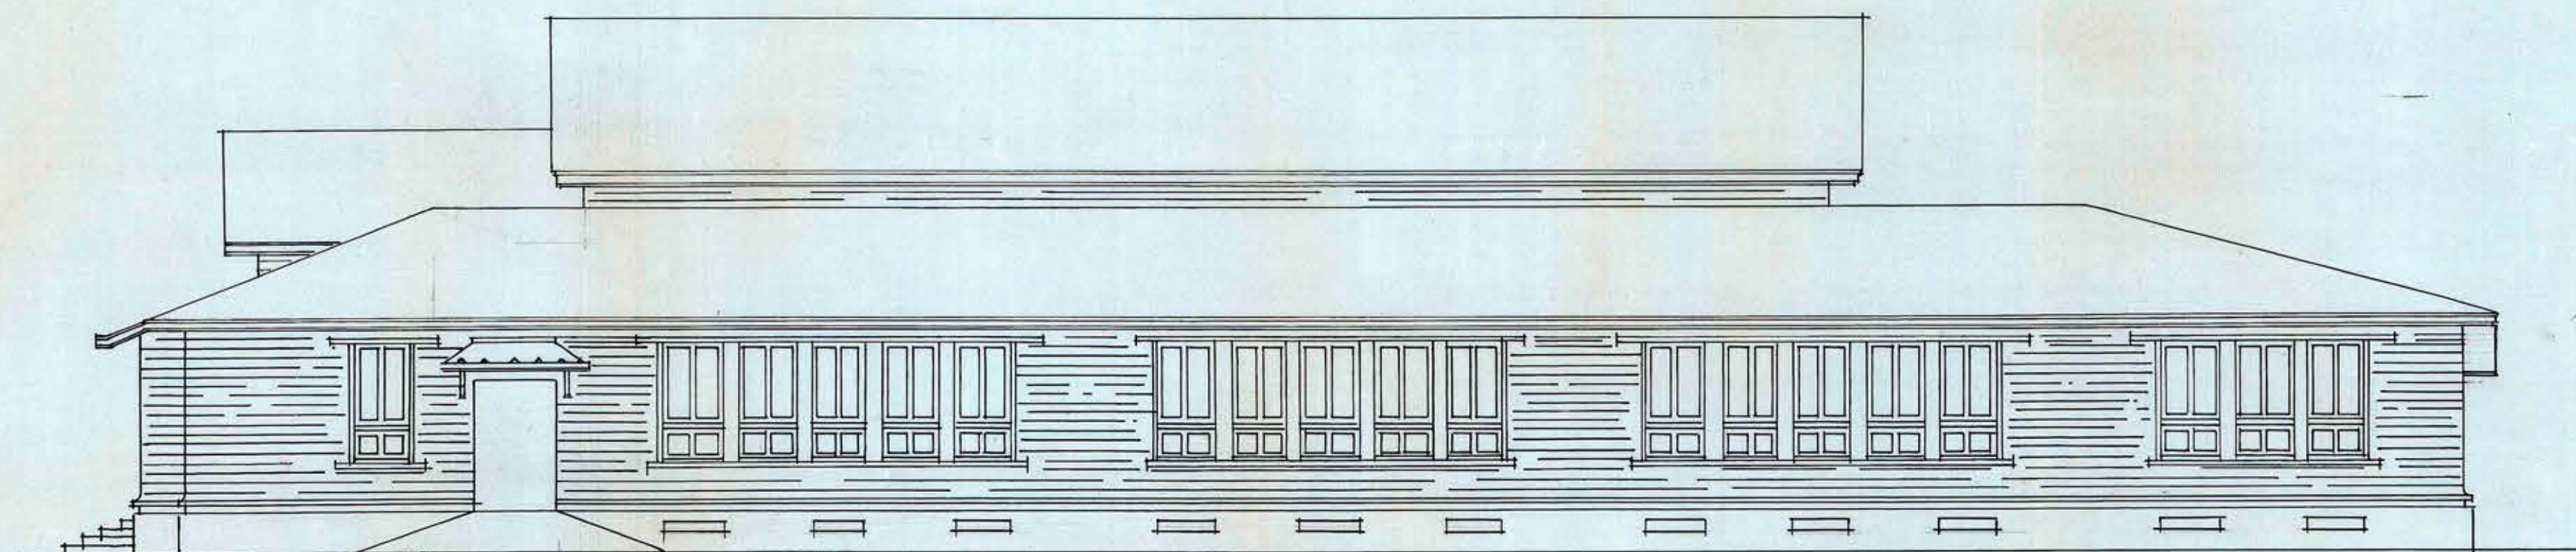

— FACHADA POSTERIOR —

¿Lateral?