
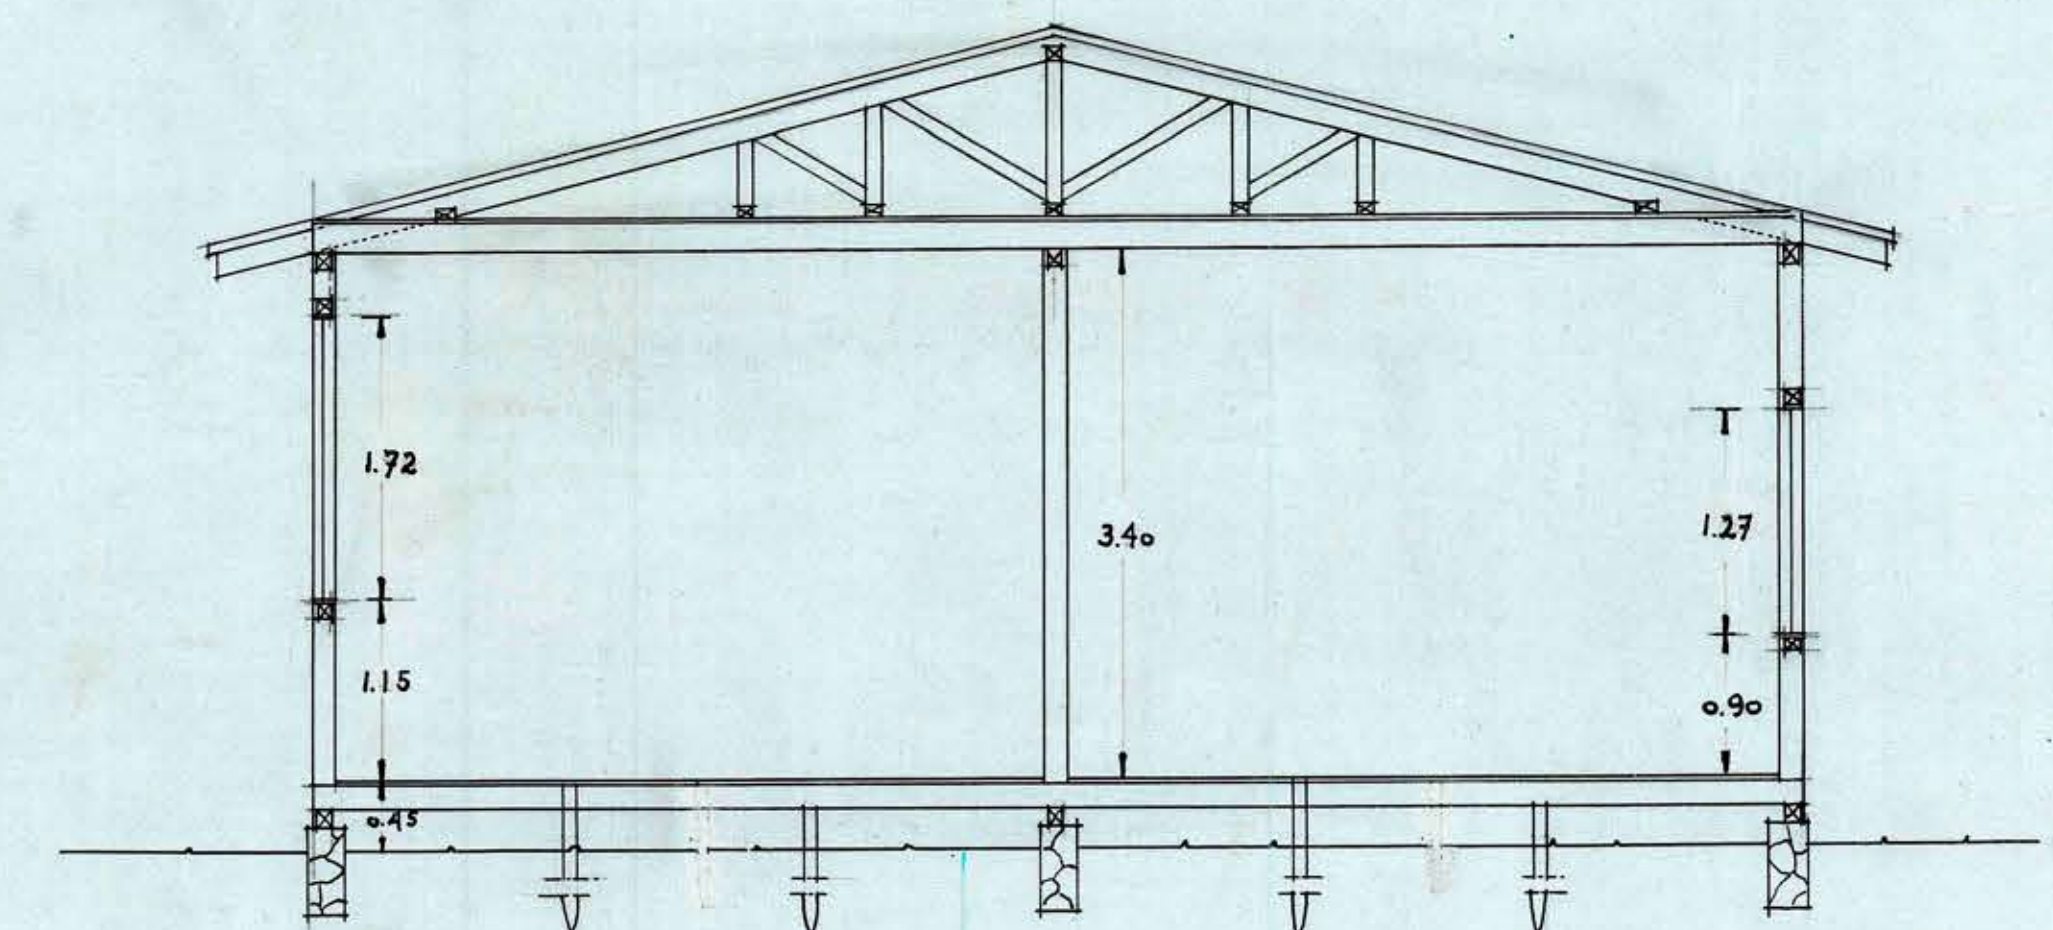
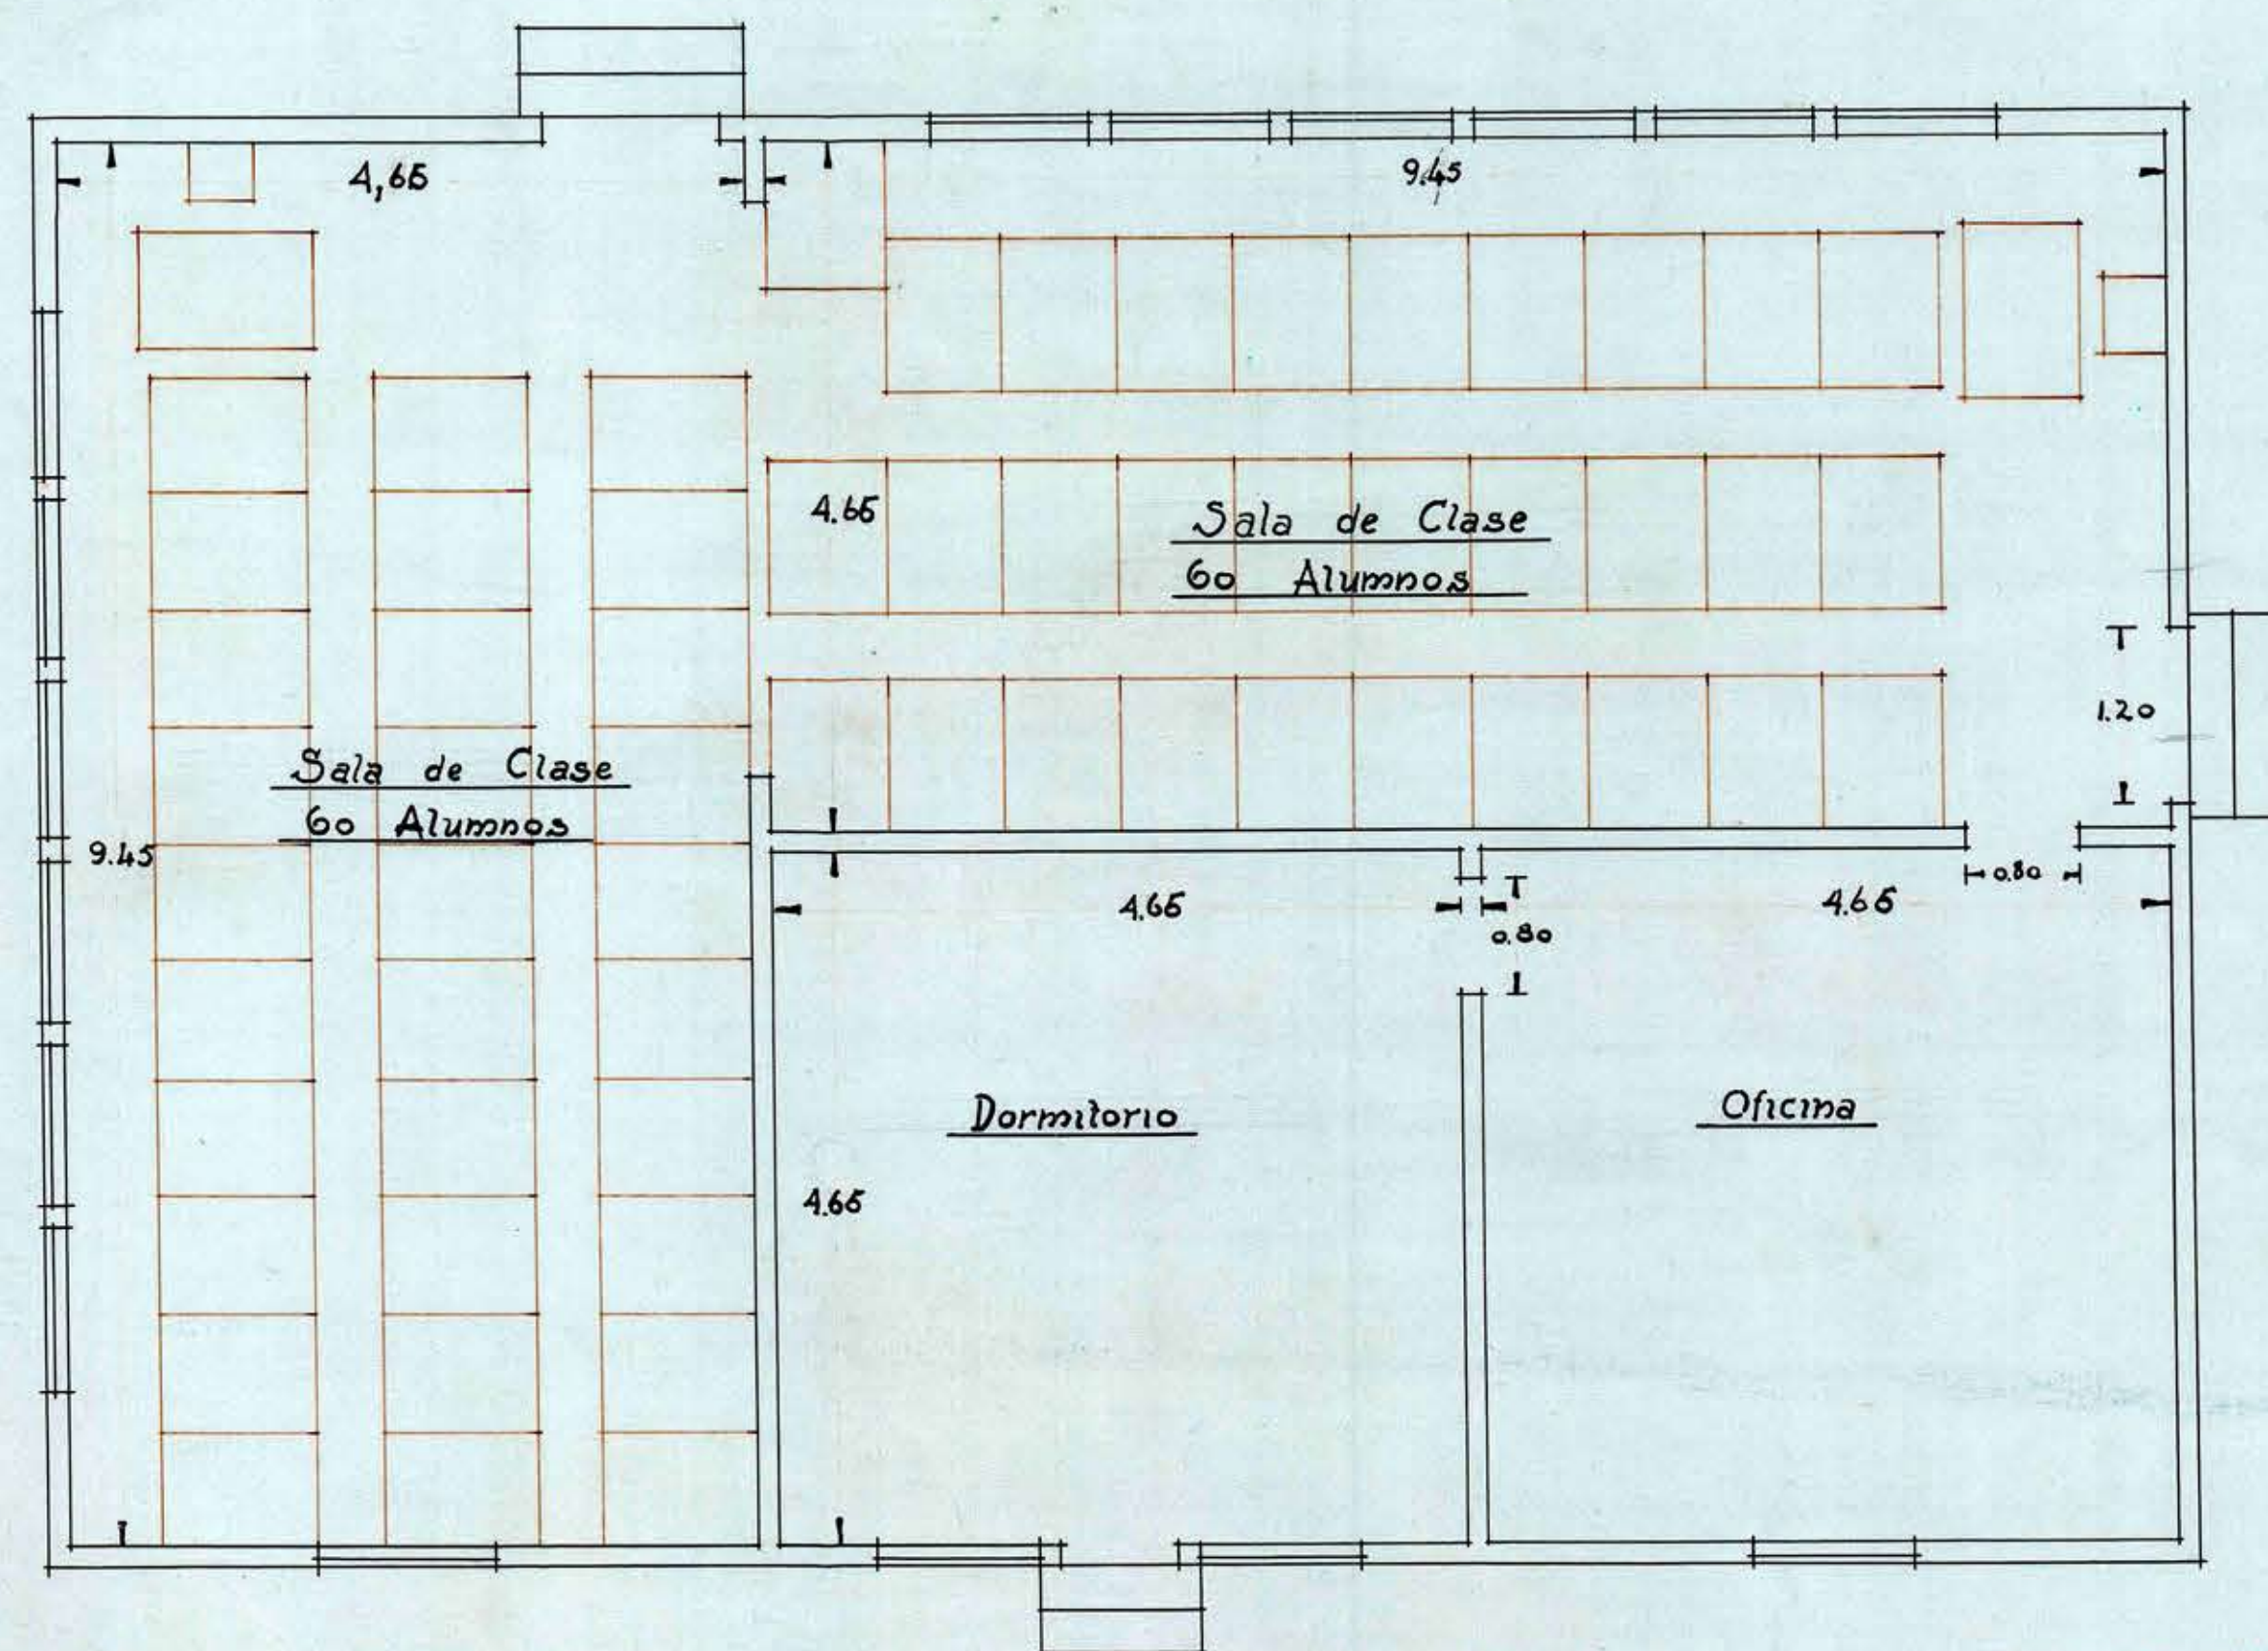
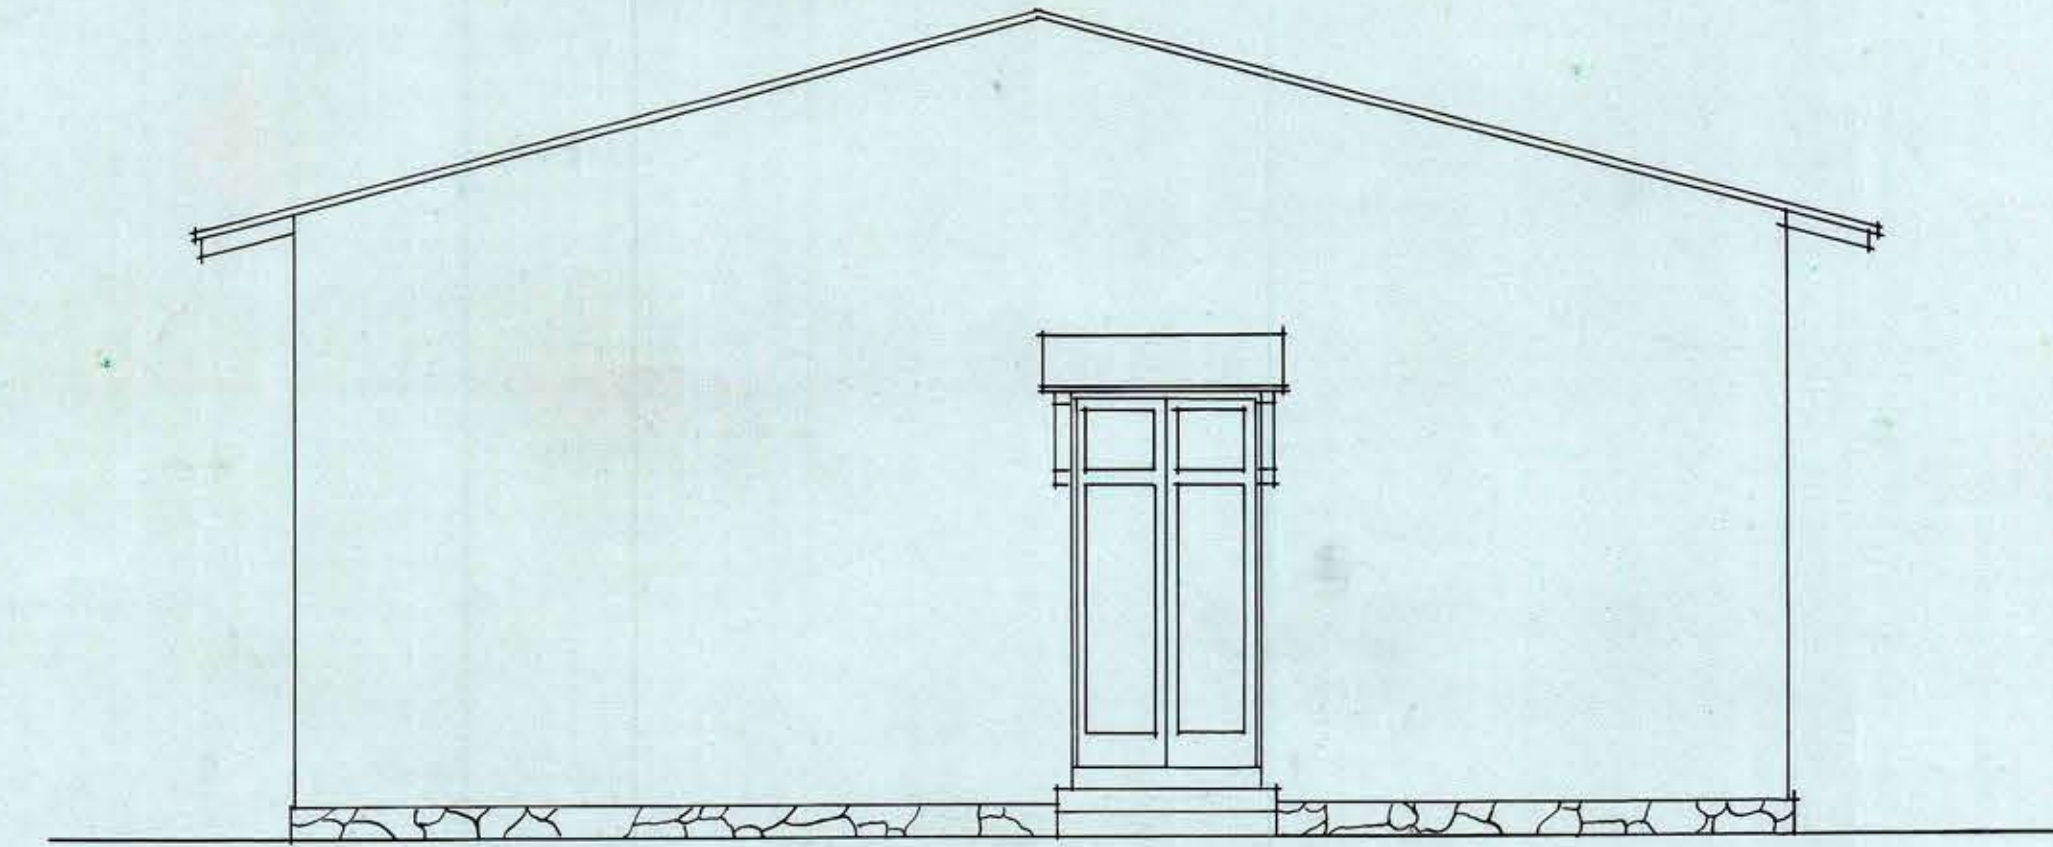
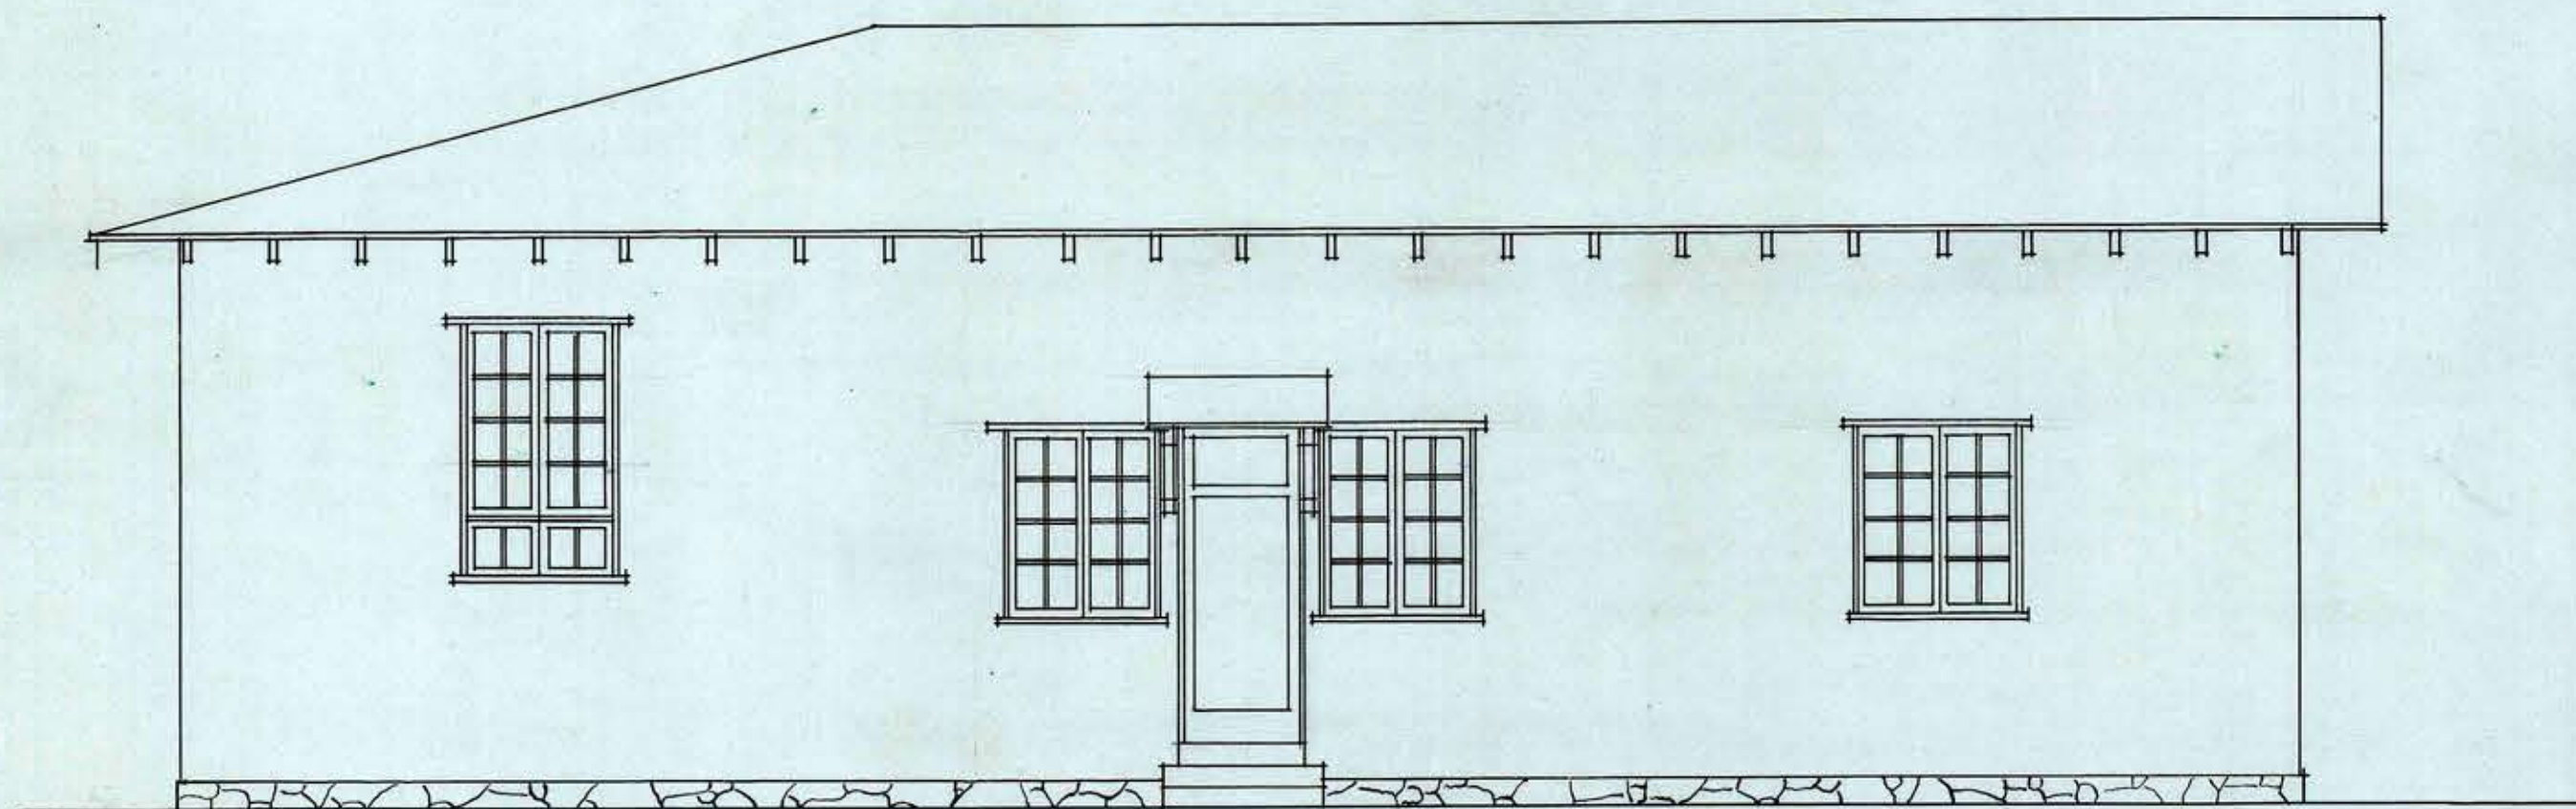
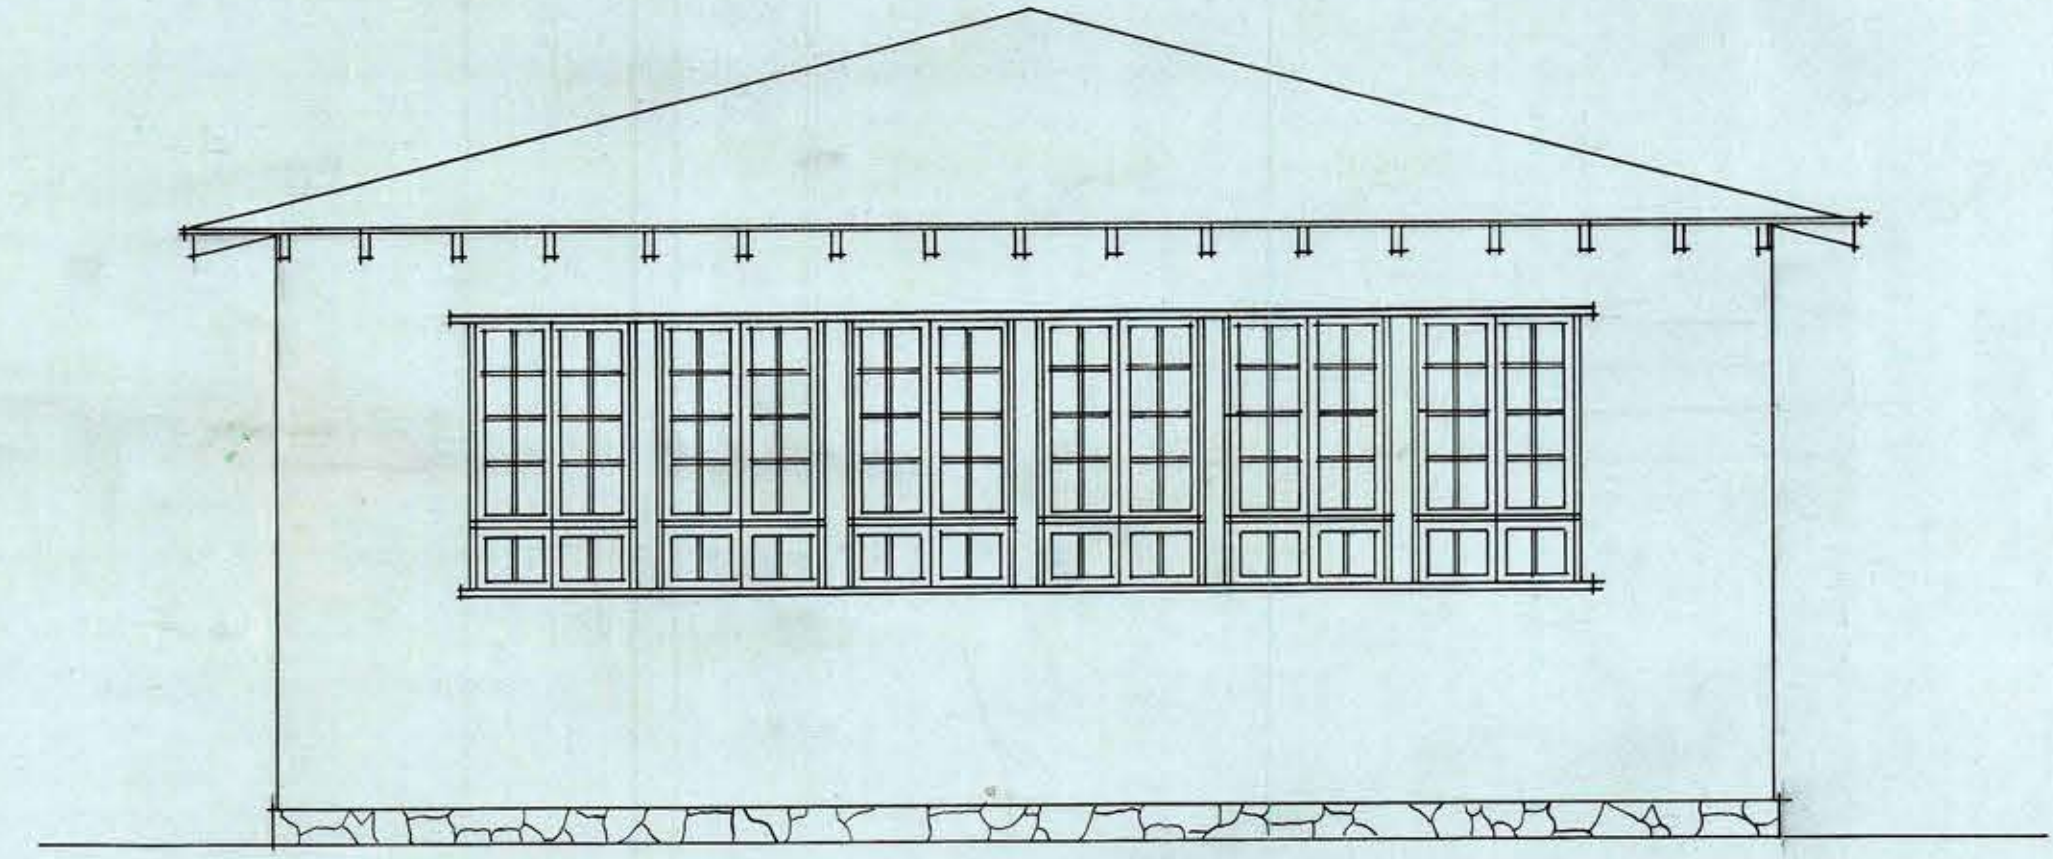


+ ES (VILA RURAL) +

TIP O TABIQVI

PARA 120 ALUMNOS

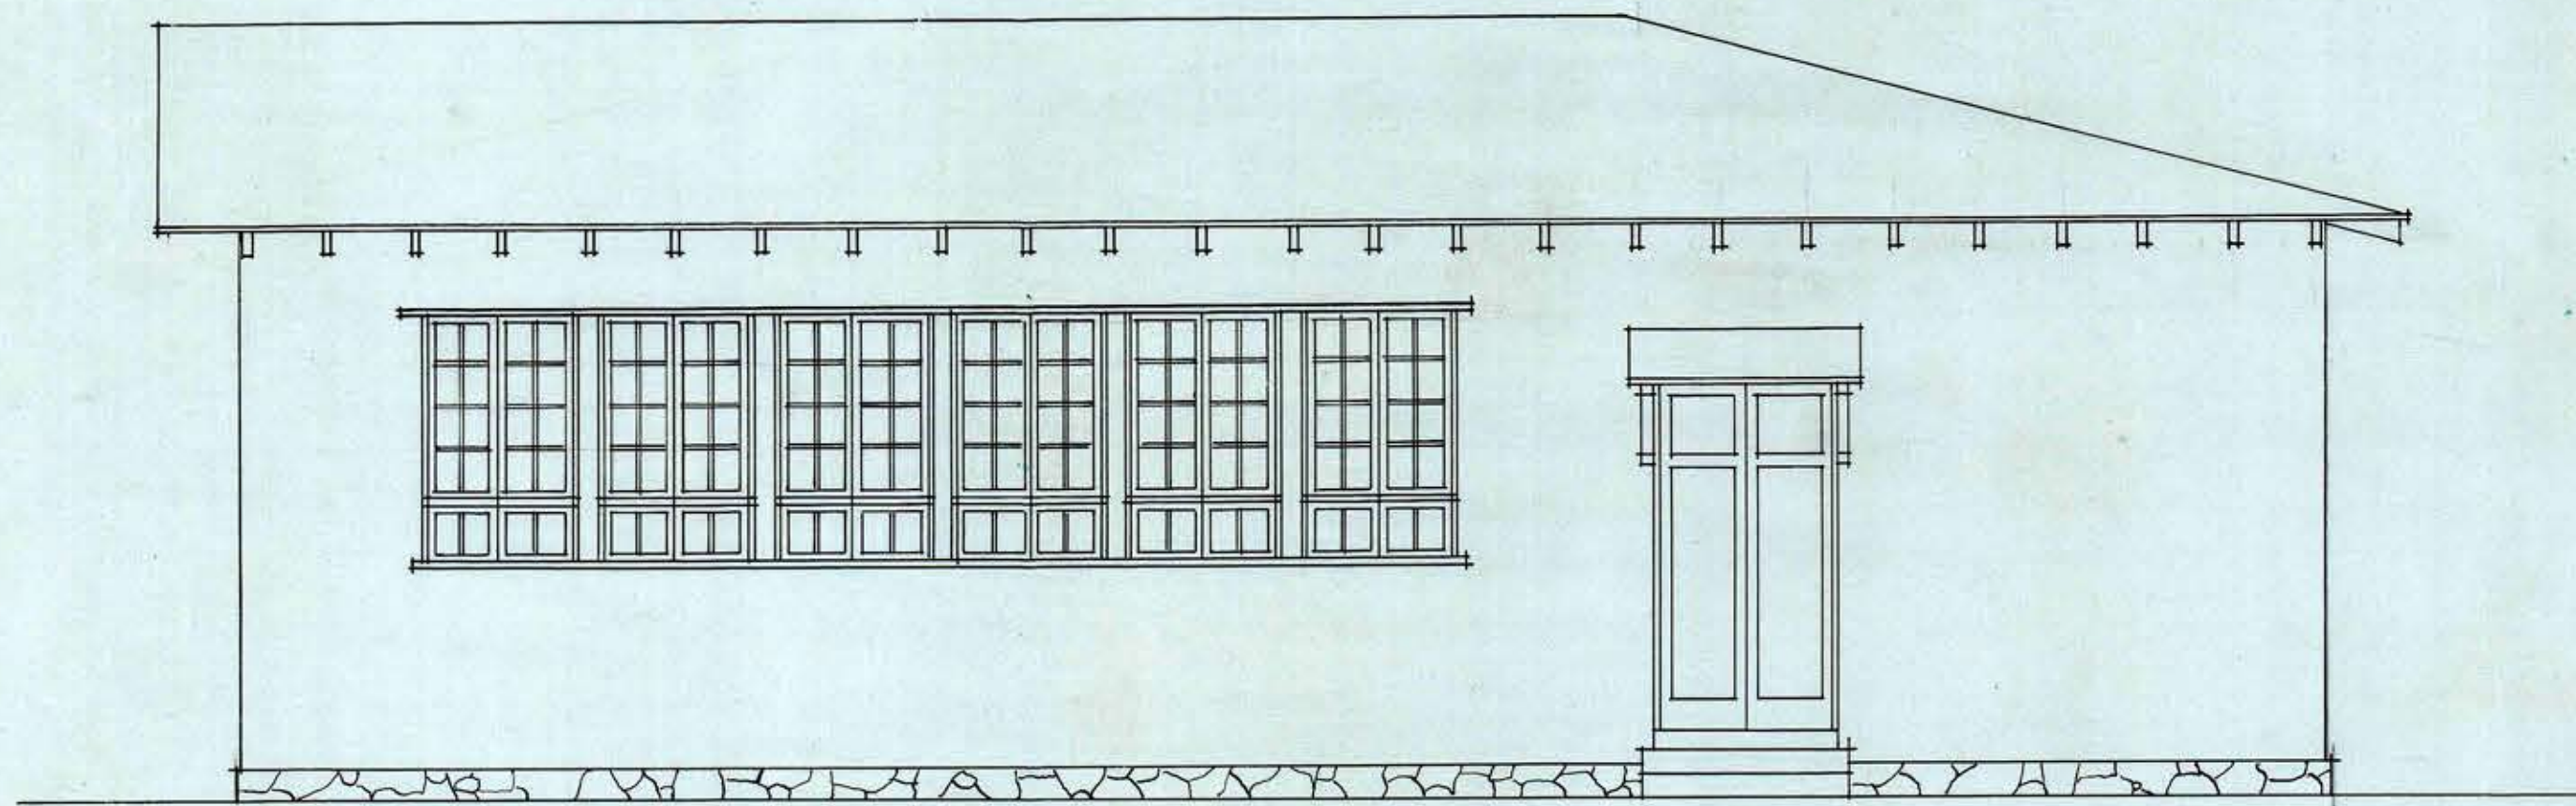

FACHADAS + CORTE + PLANTA

I) (ALA : 0,02

PROYECTO: Queda
by: Tr/31

Ex. 14/31

DIVYÓ: Paranillo

José Piñon

$$S = 146,70 \text{ m}^2$$