
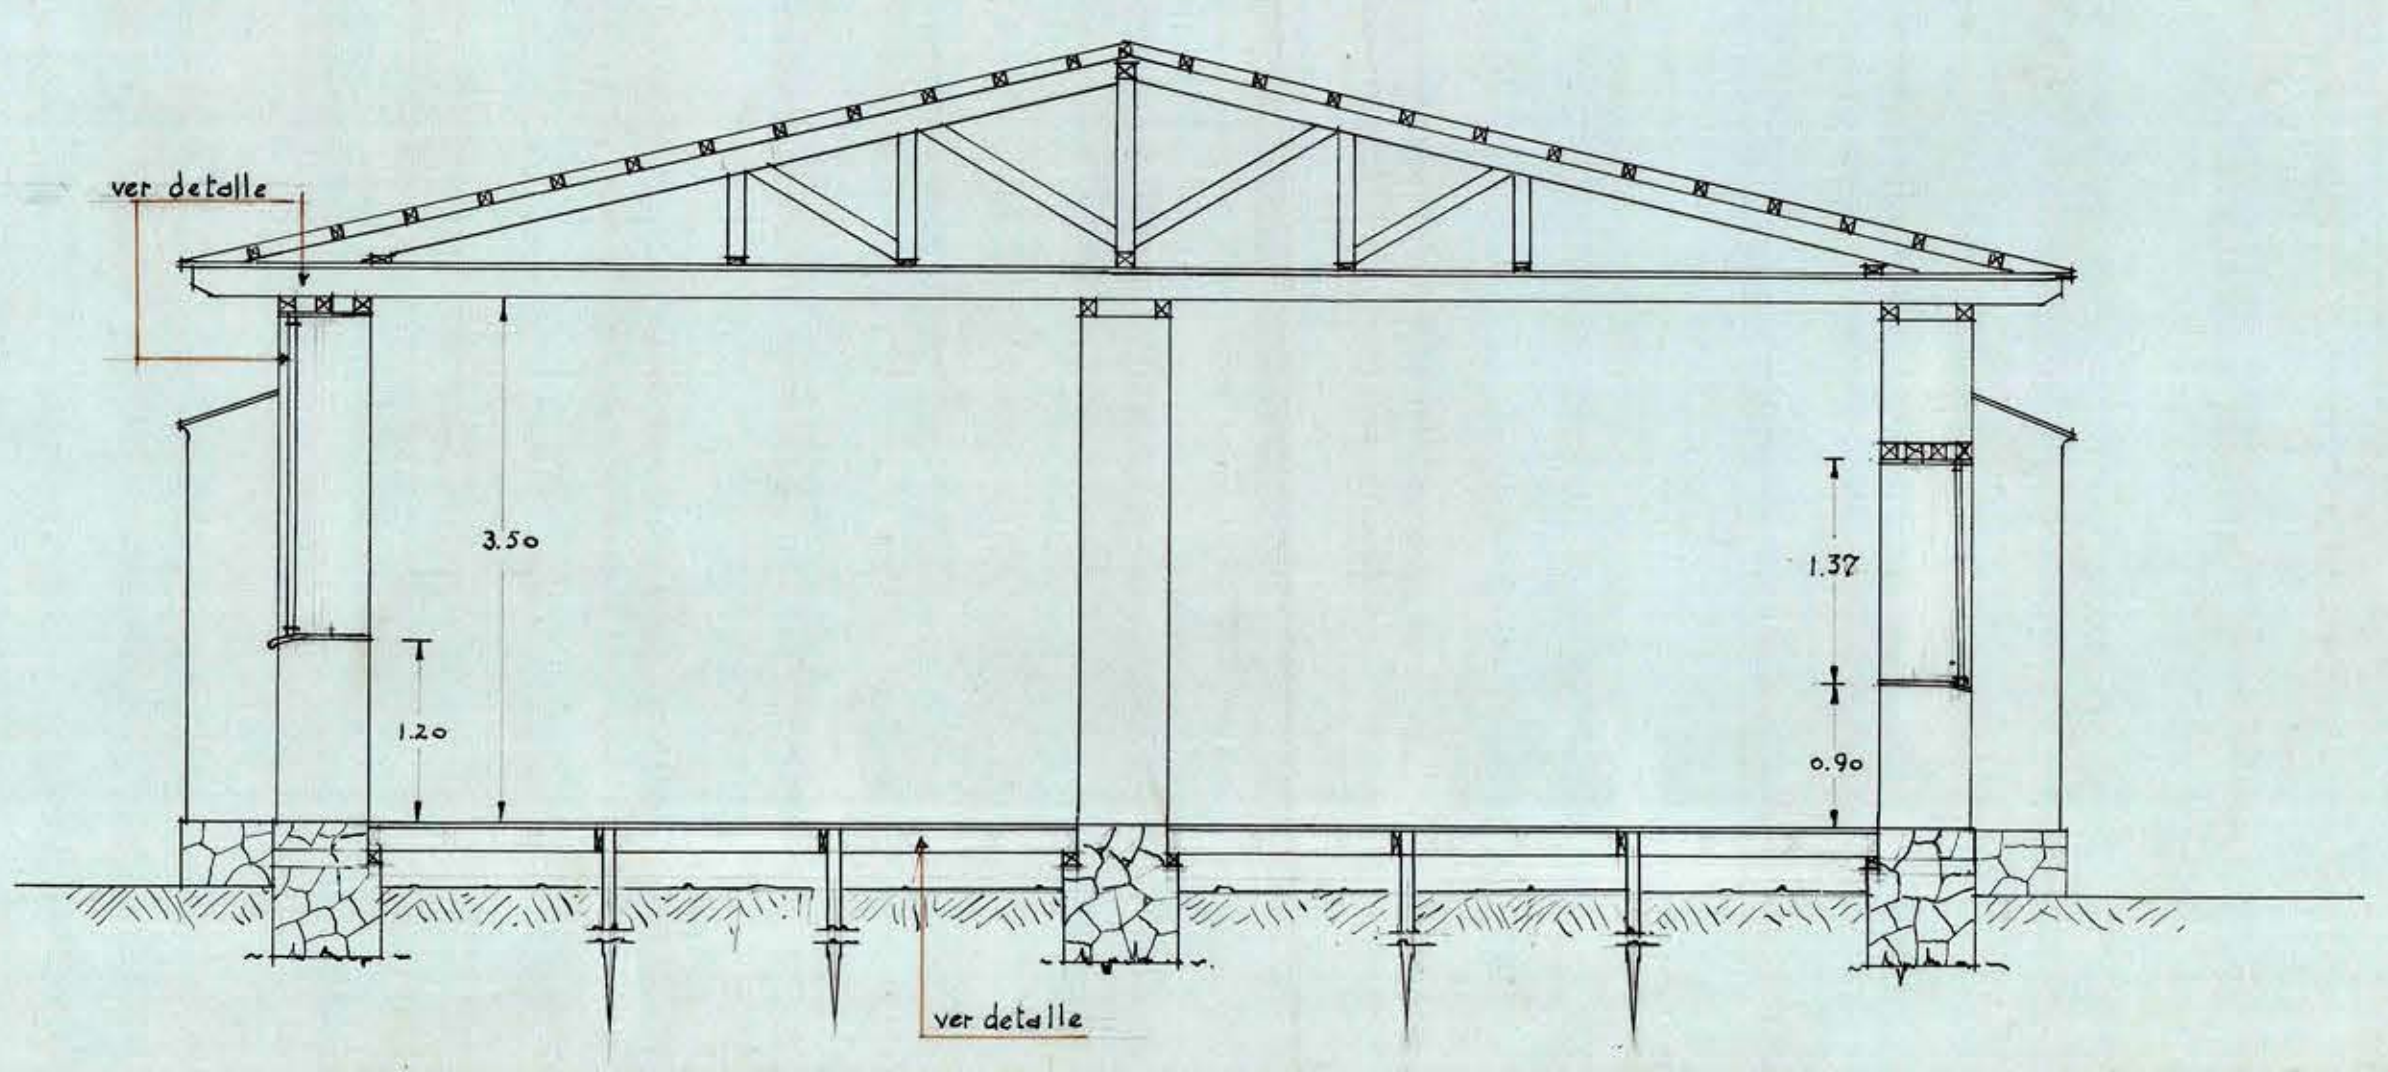
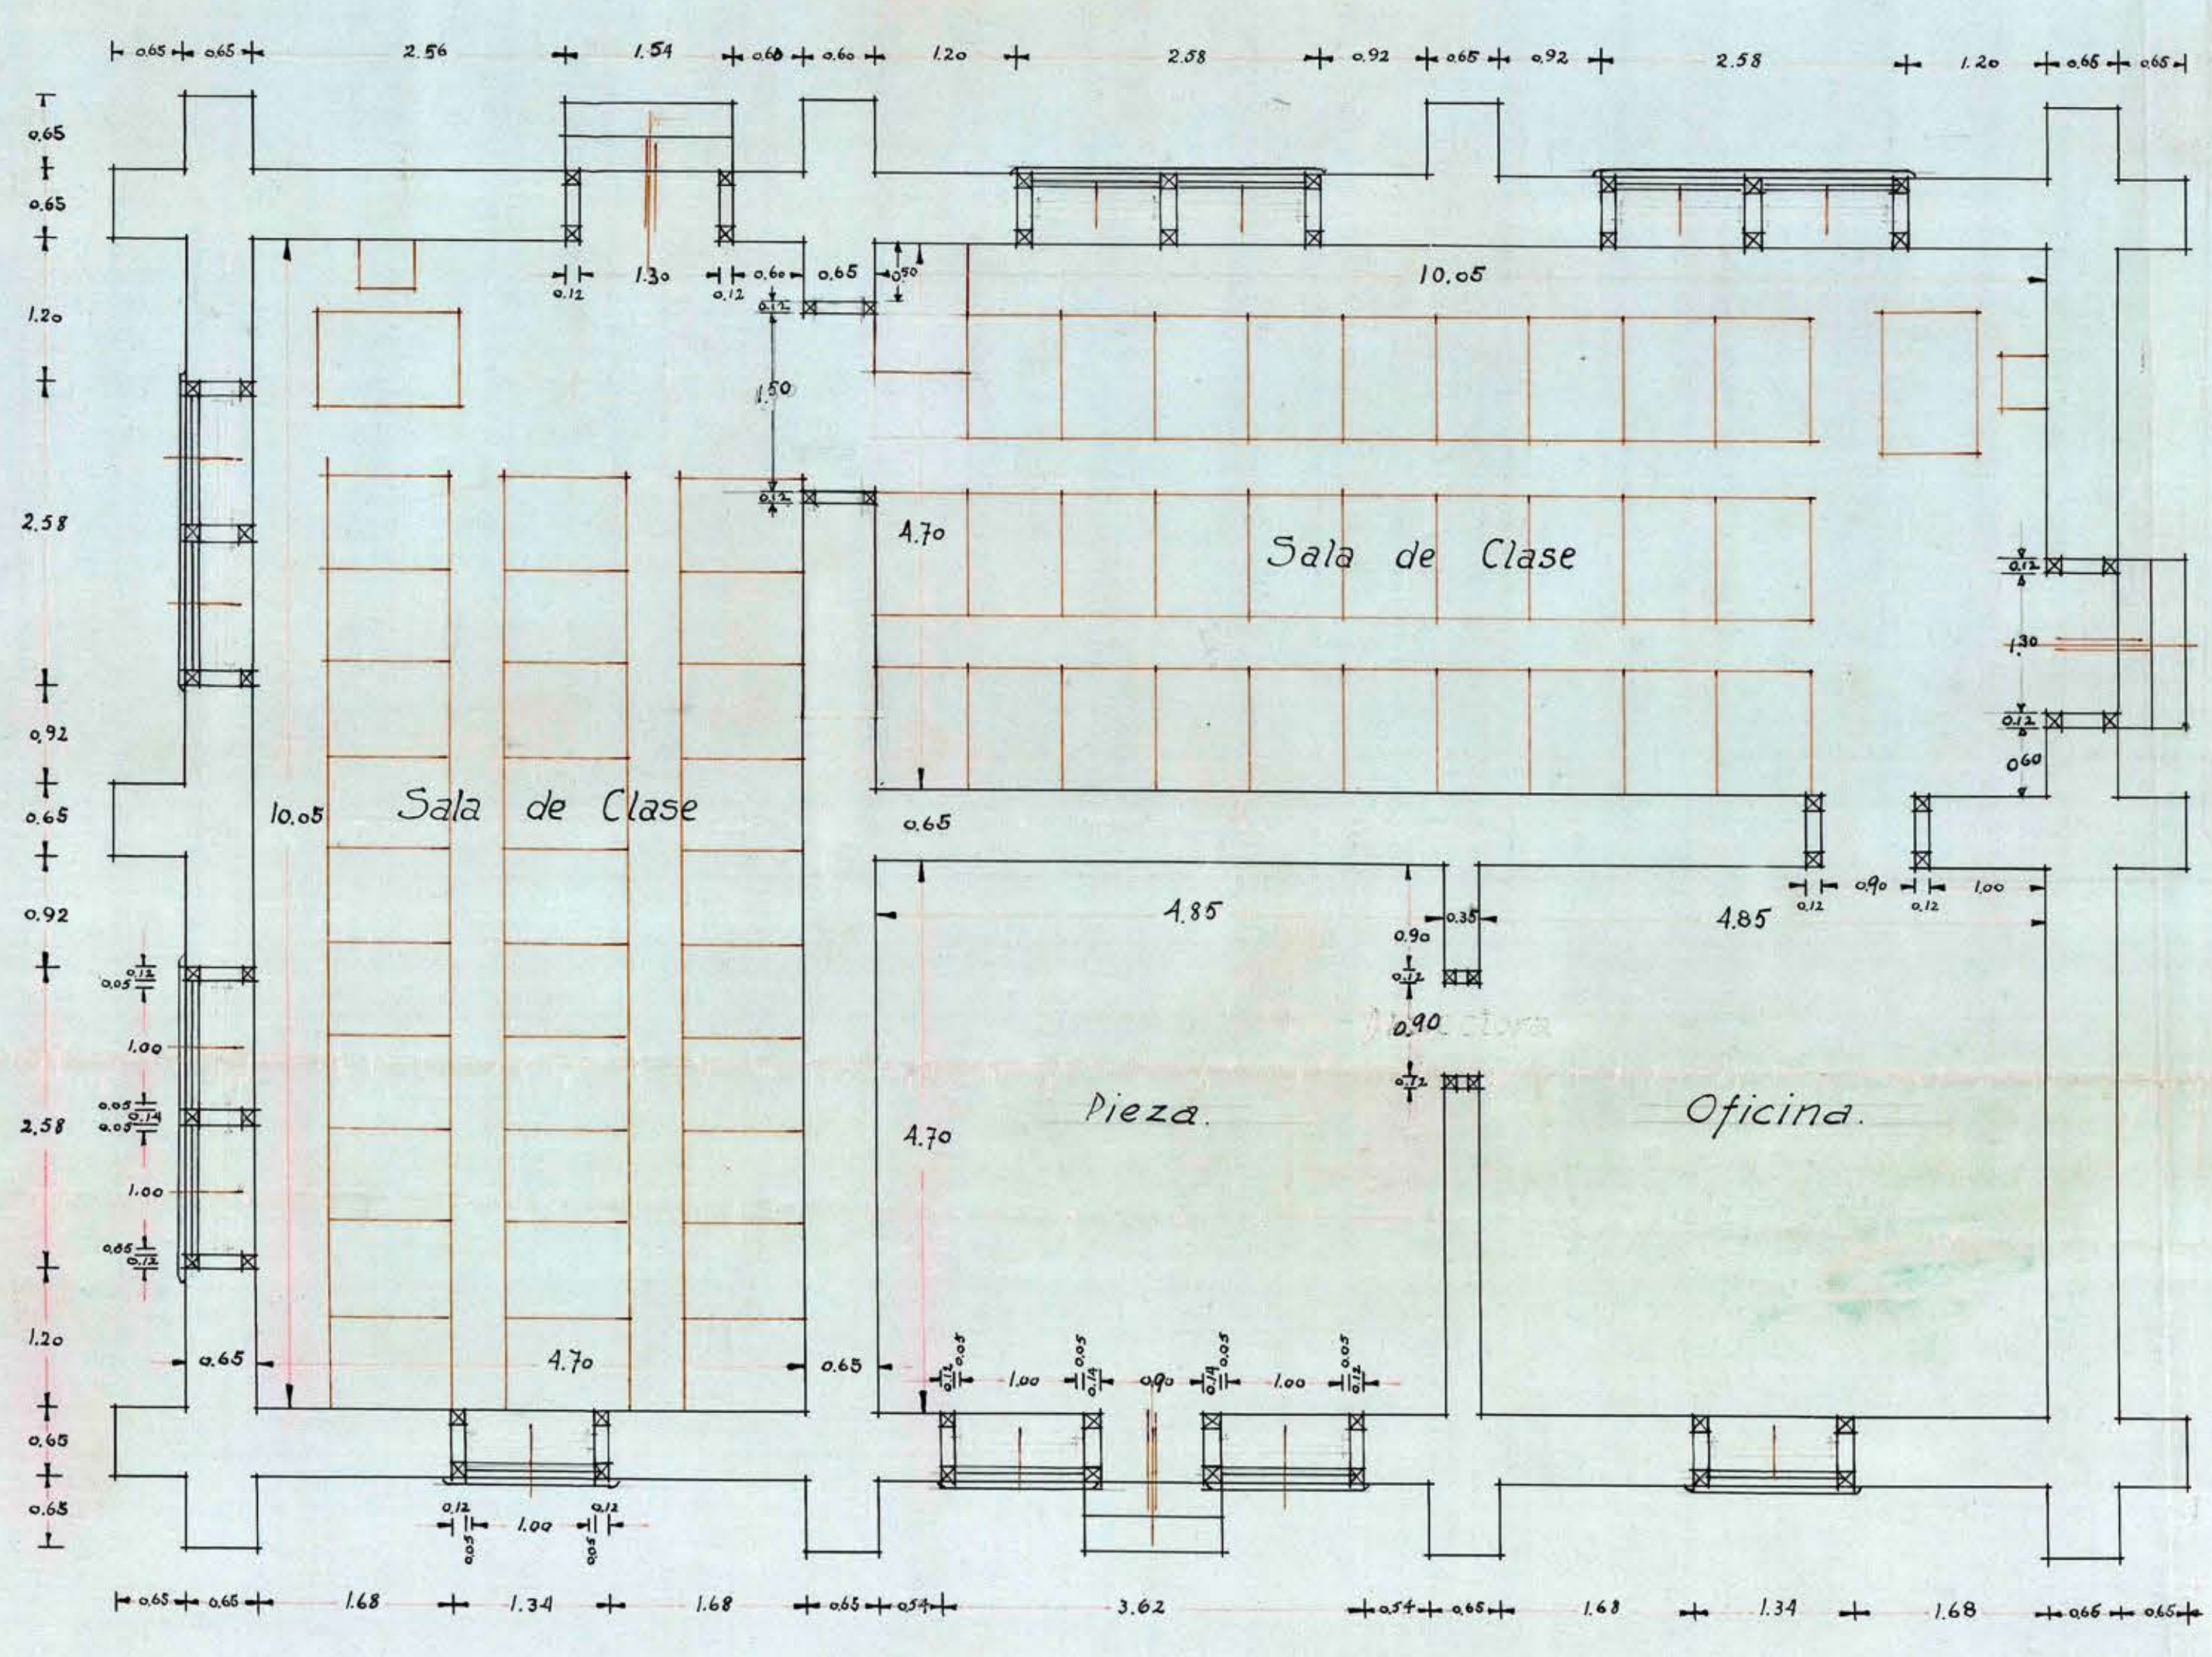
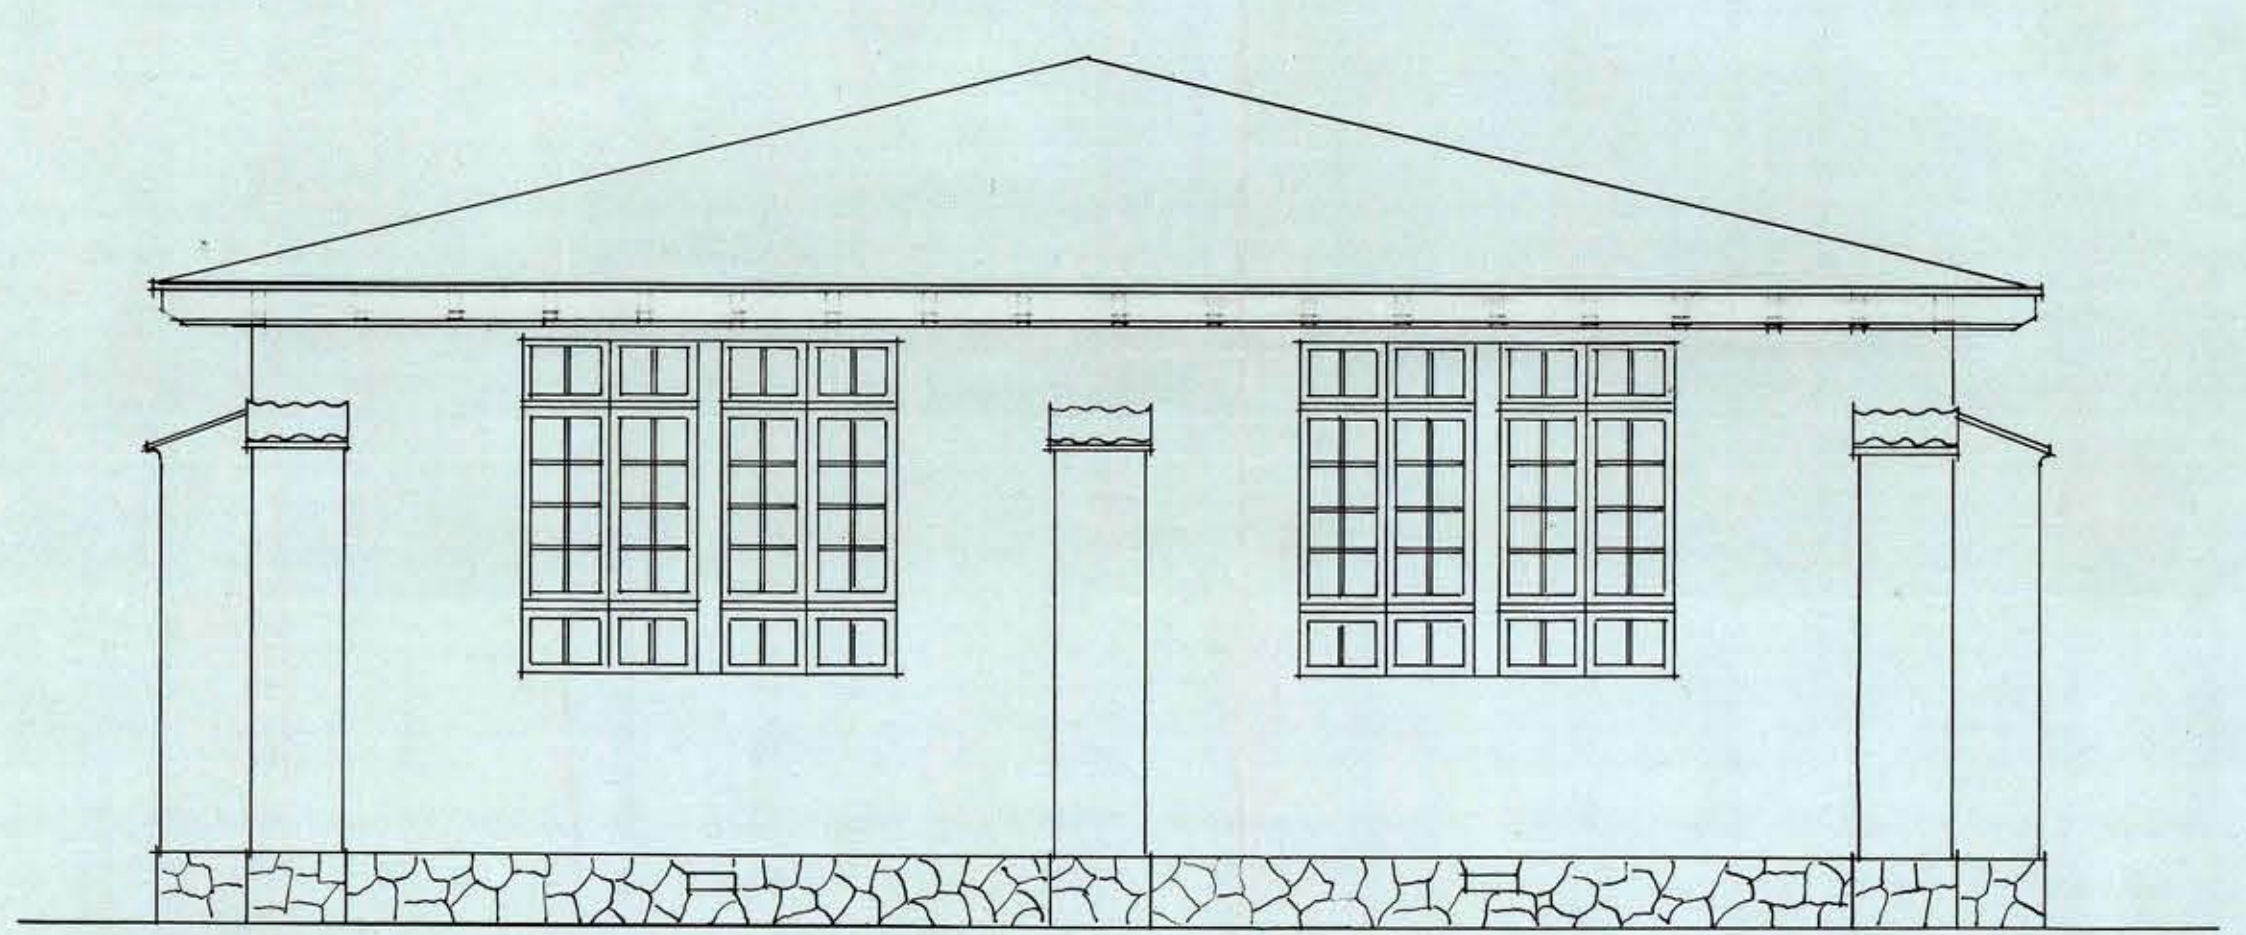
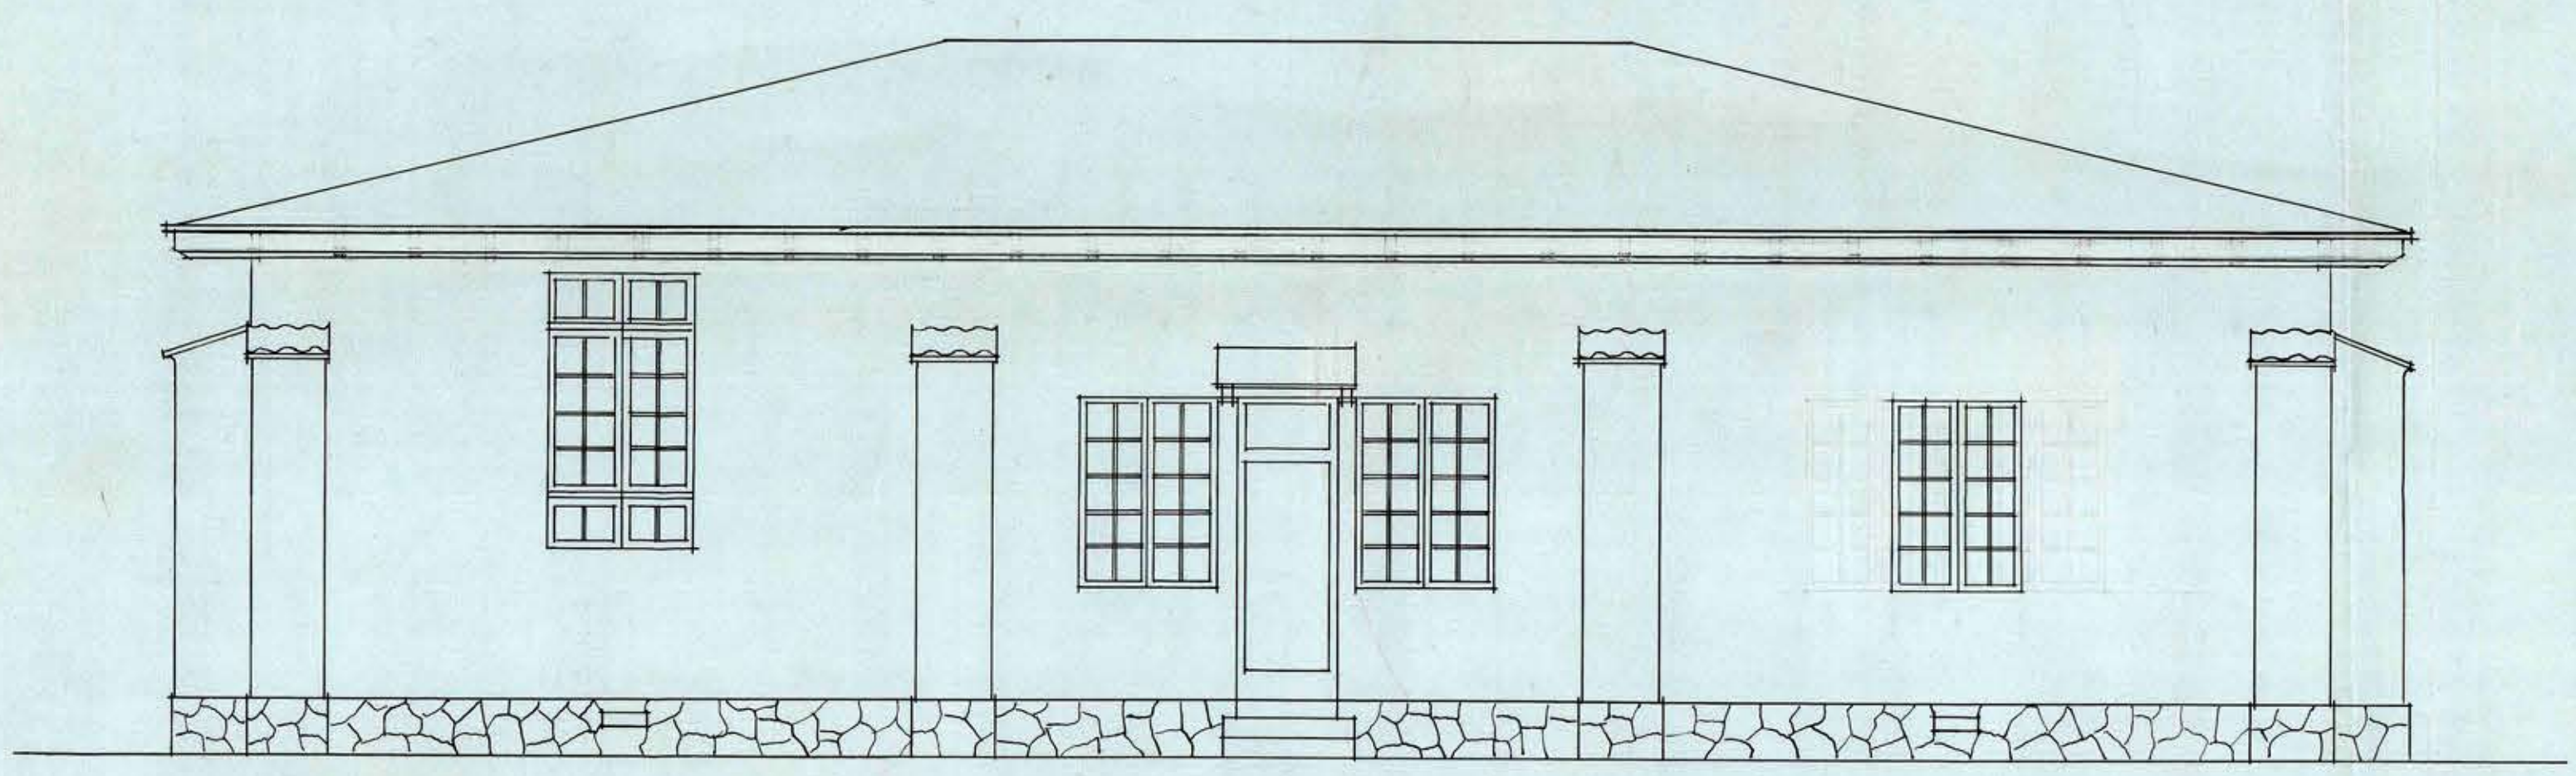
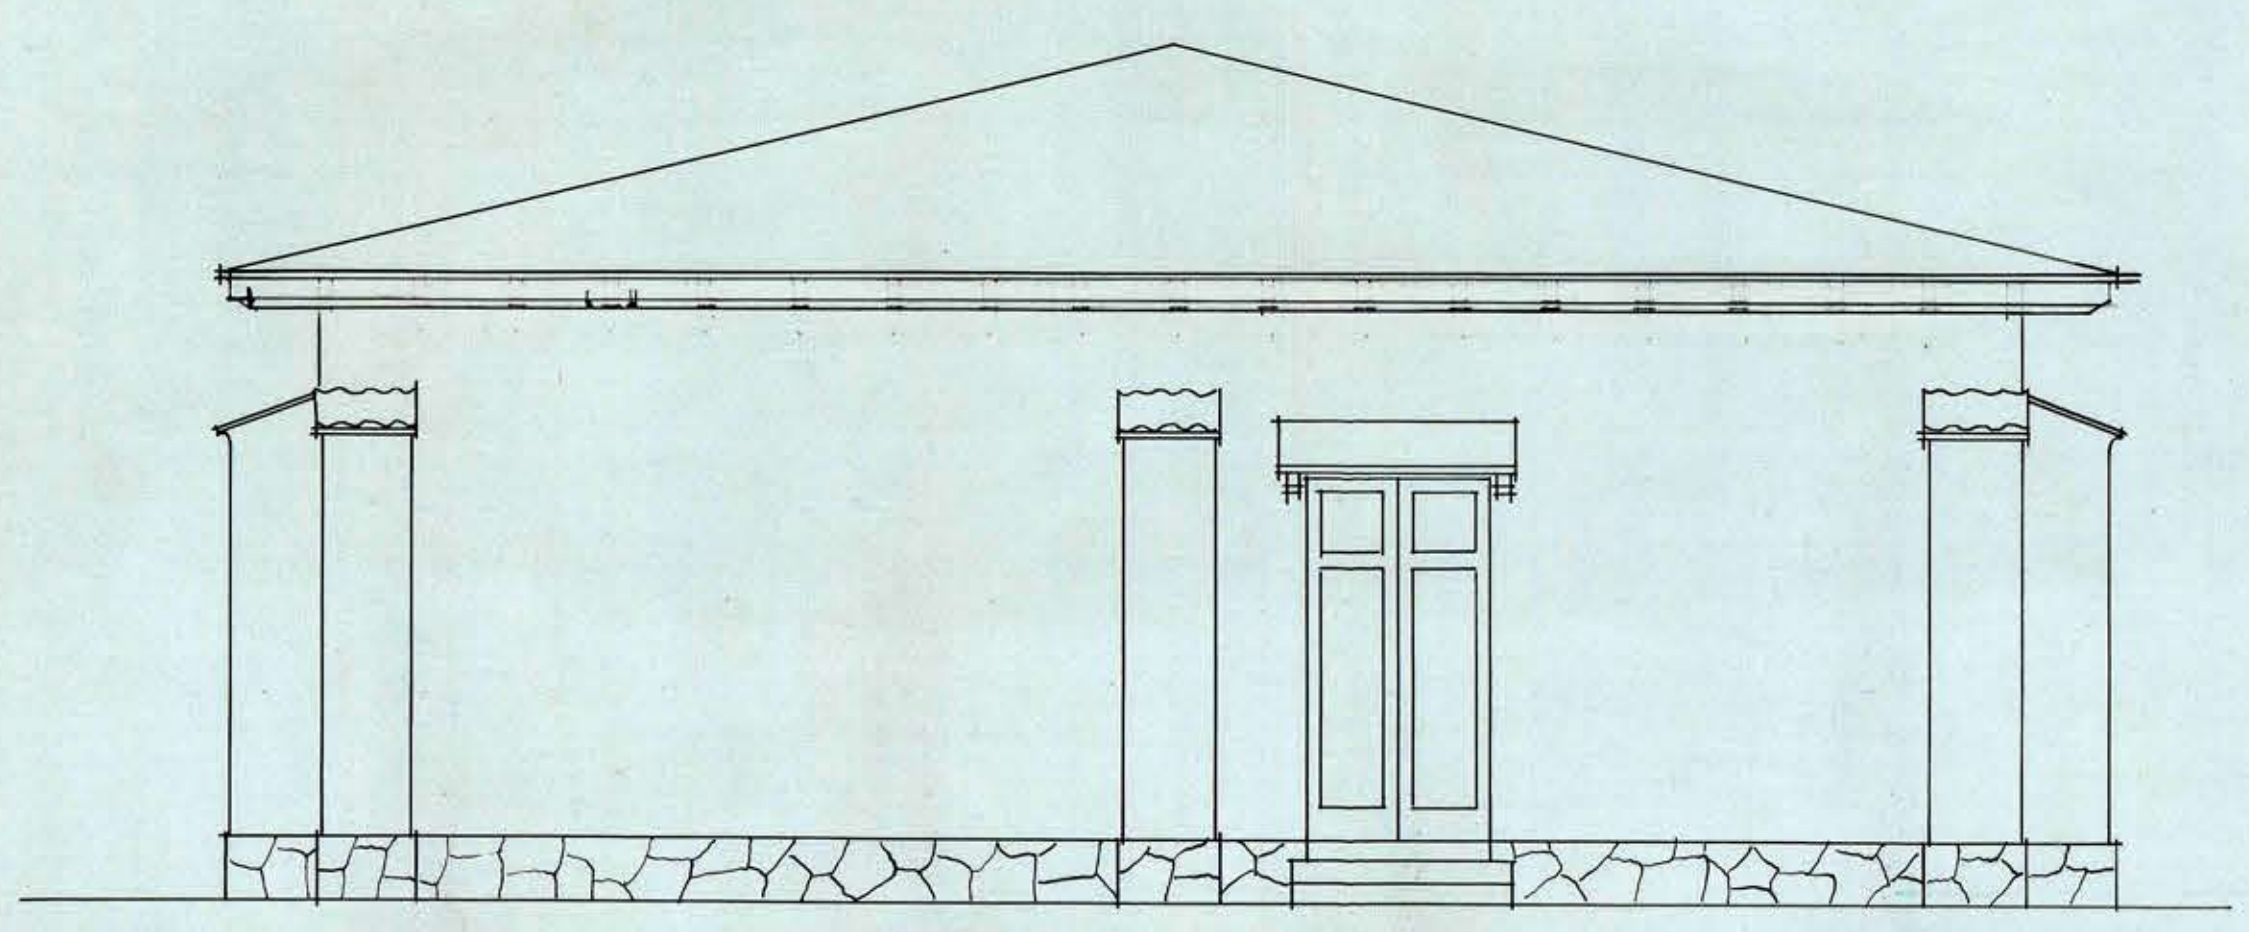


D.O.P. DEPARTAMENTO ARQUITECTURA
+ ESCUELA RURAL +
TIPO EN ADOBE PARA 120 ALUMNOS

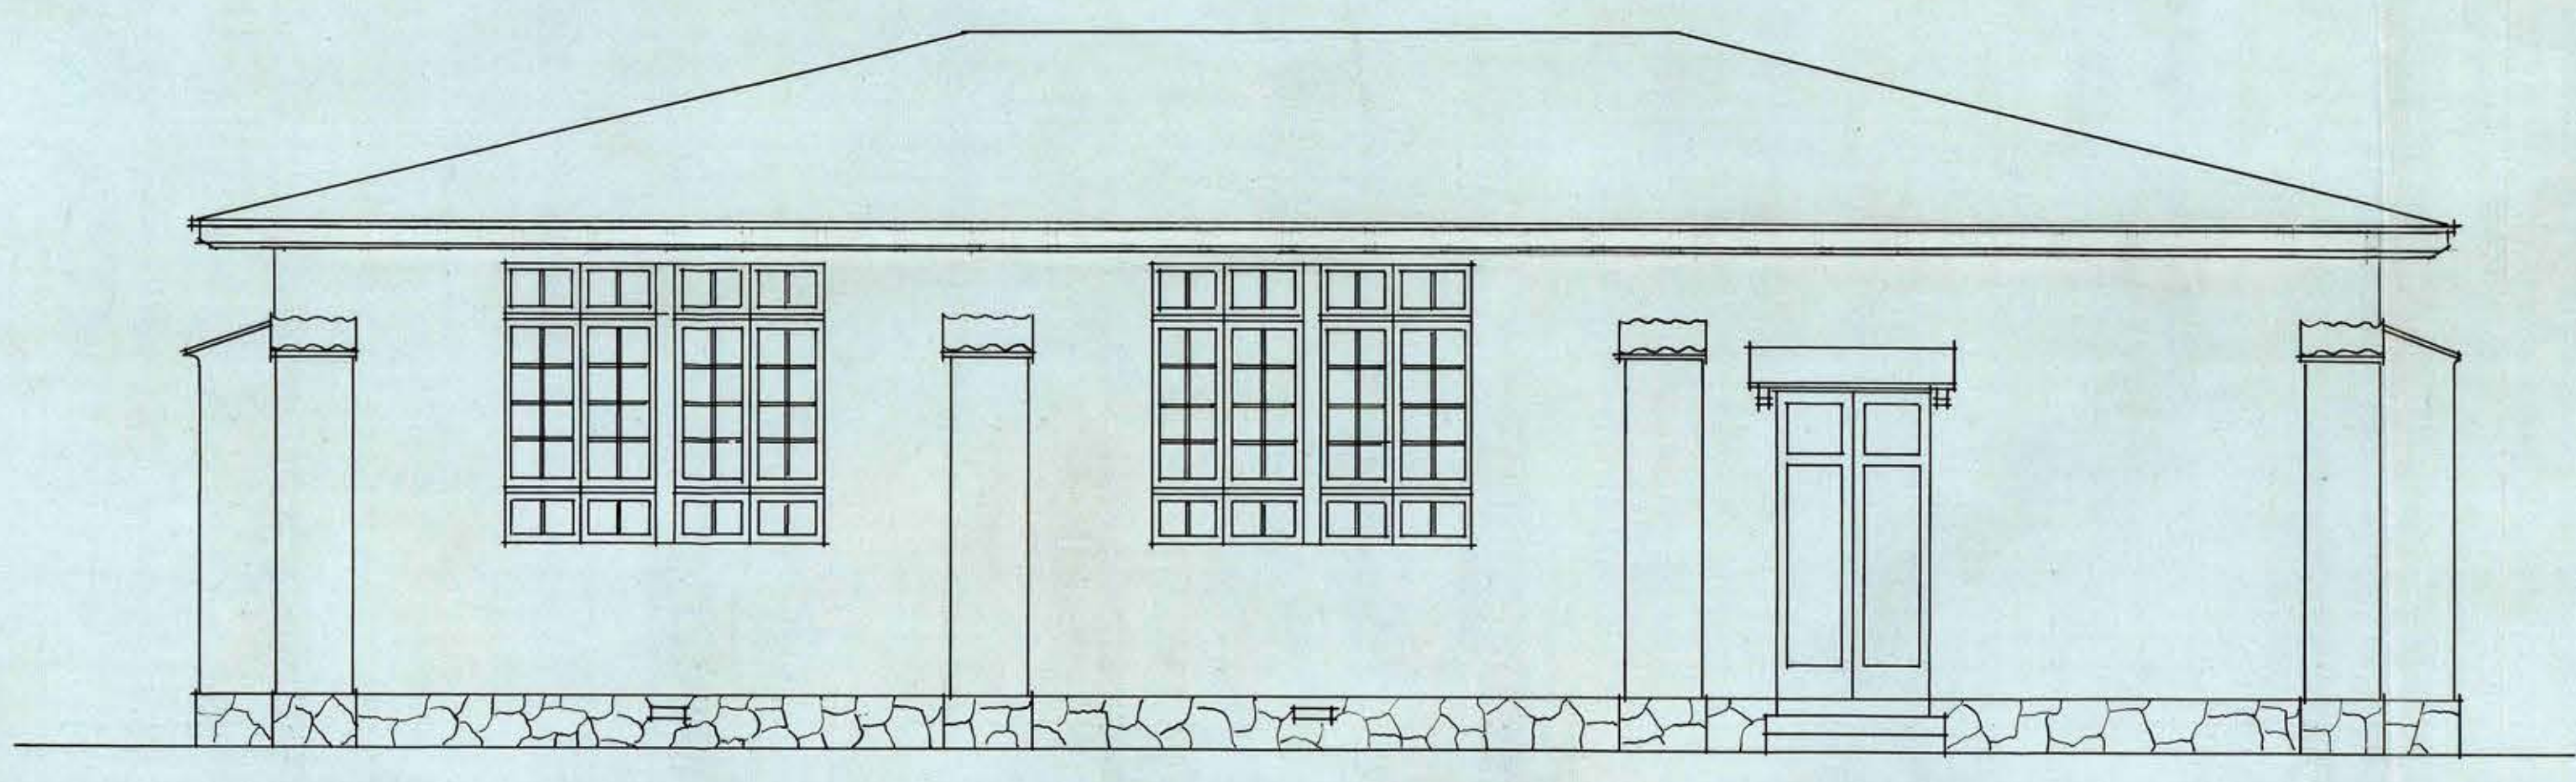

FACHADAS - CORTE - y - PLANTA
Escala 0,02

PROYECTO: *Alonso*
12/51

DIBUJO: *Marinillo*

Jose Ribera

S = 189.50 M²