


Escuela - tipo - 280 alumnos


3

DIRECCION DE OBRAS PUBLICAS - DEPARTAMENTO ARQUITECTURA  
TIPO ESCUELA 280 ALUMNOS

ARCE  
Departamento de Arquitectura  
Dirección General de Obras Públicas  
Santiago-Chile  
Sala: 1  
Estudio: 5  
Cada: 4.2  
No. del Plano: 1  
Fecha de Entrada: de de 193...

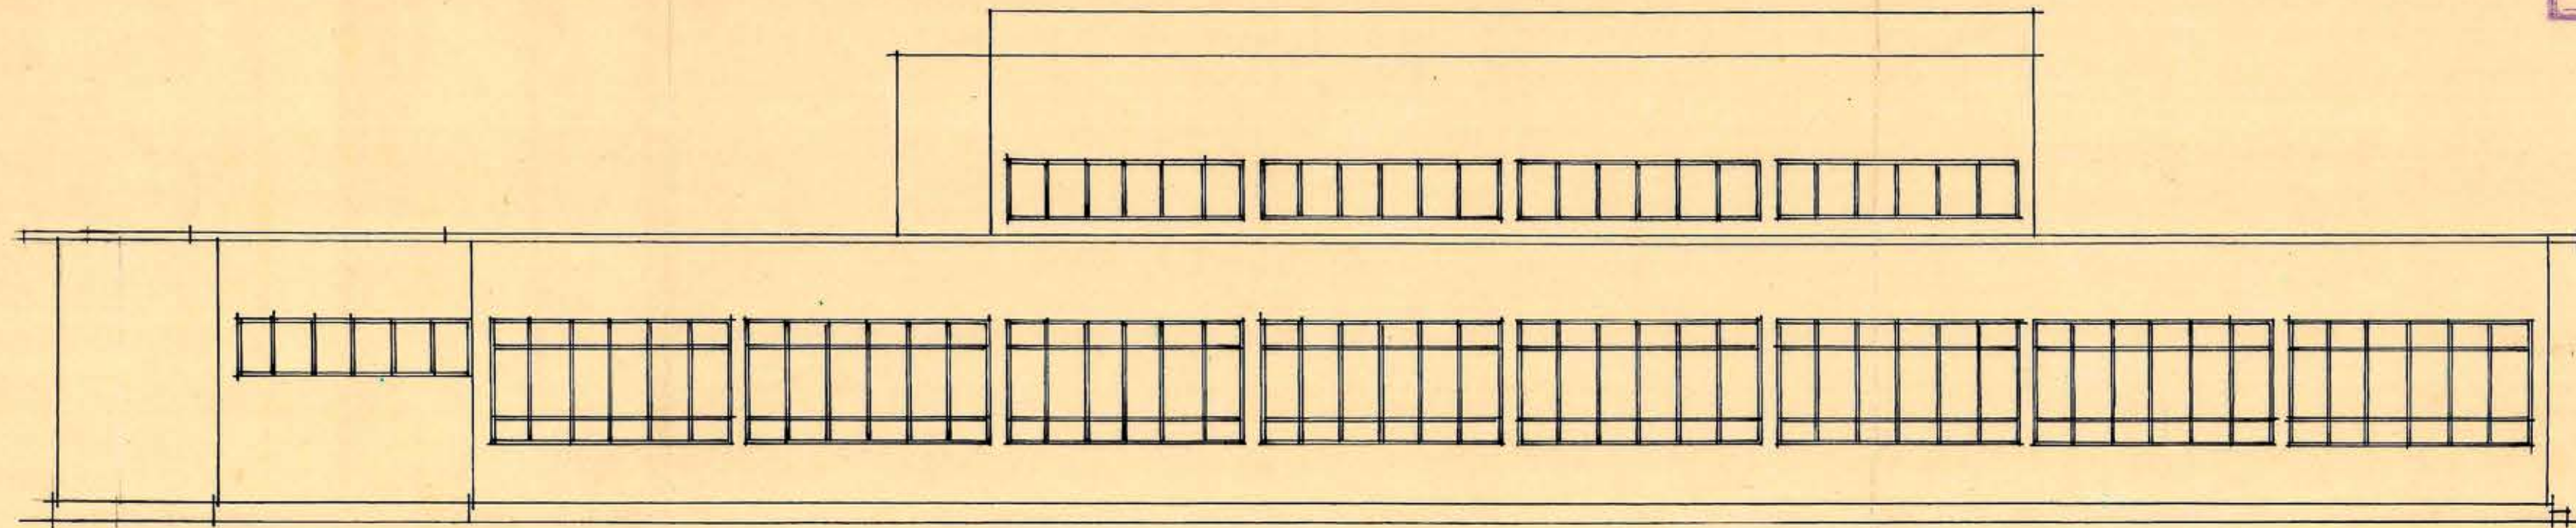

FACH. LATERAL Y CORTE  
A ESCALA DE 0.01 1/4

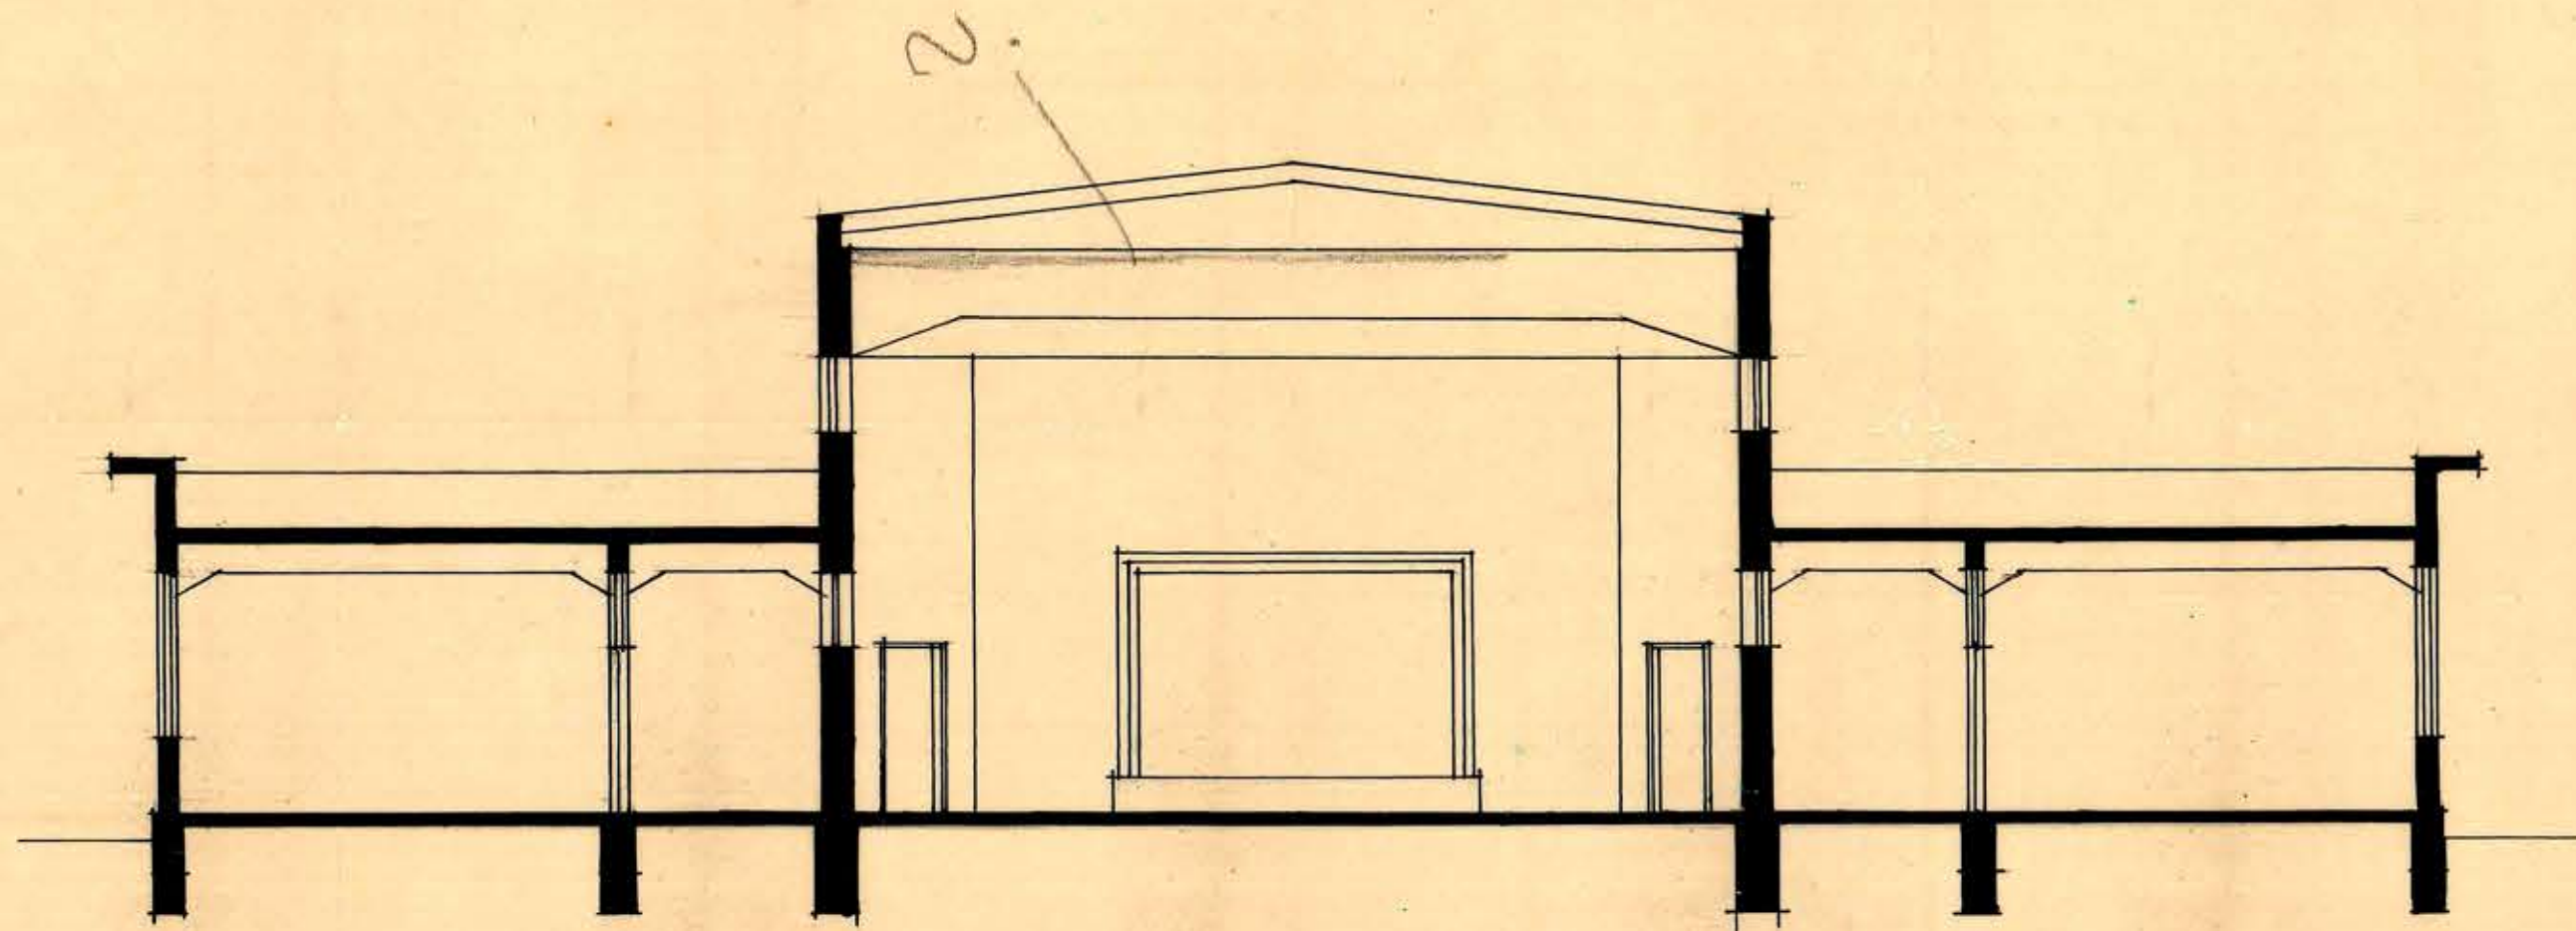

Mr. Perillat

Gora Rueda

28/IX/29.