


DIRECCION DE OBRAS PUBLICAS - DEPARTAMENTO ARQUITECTURA
TIPO ESCUELA 280 ALUMNOS

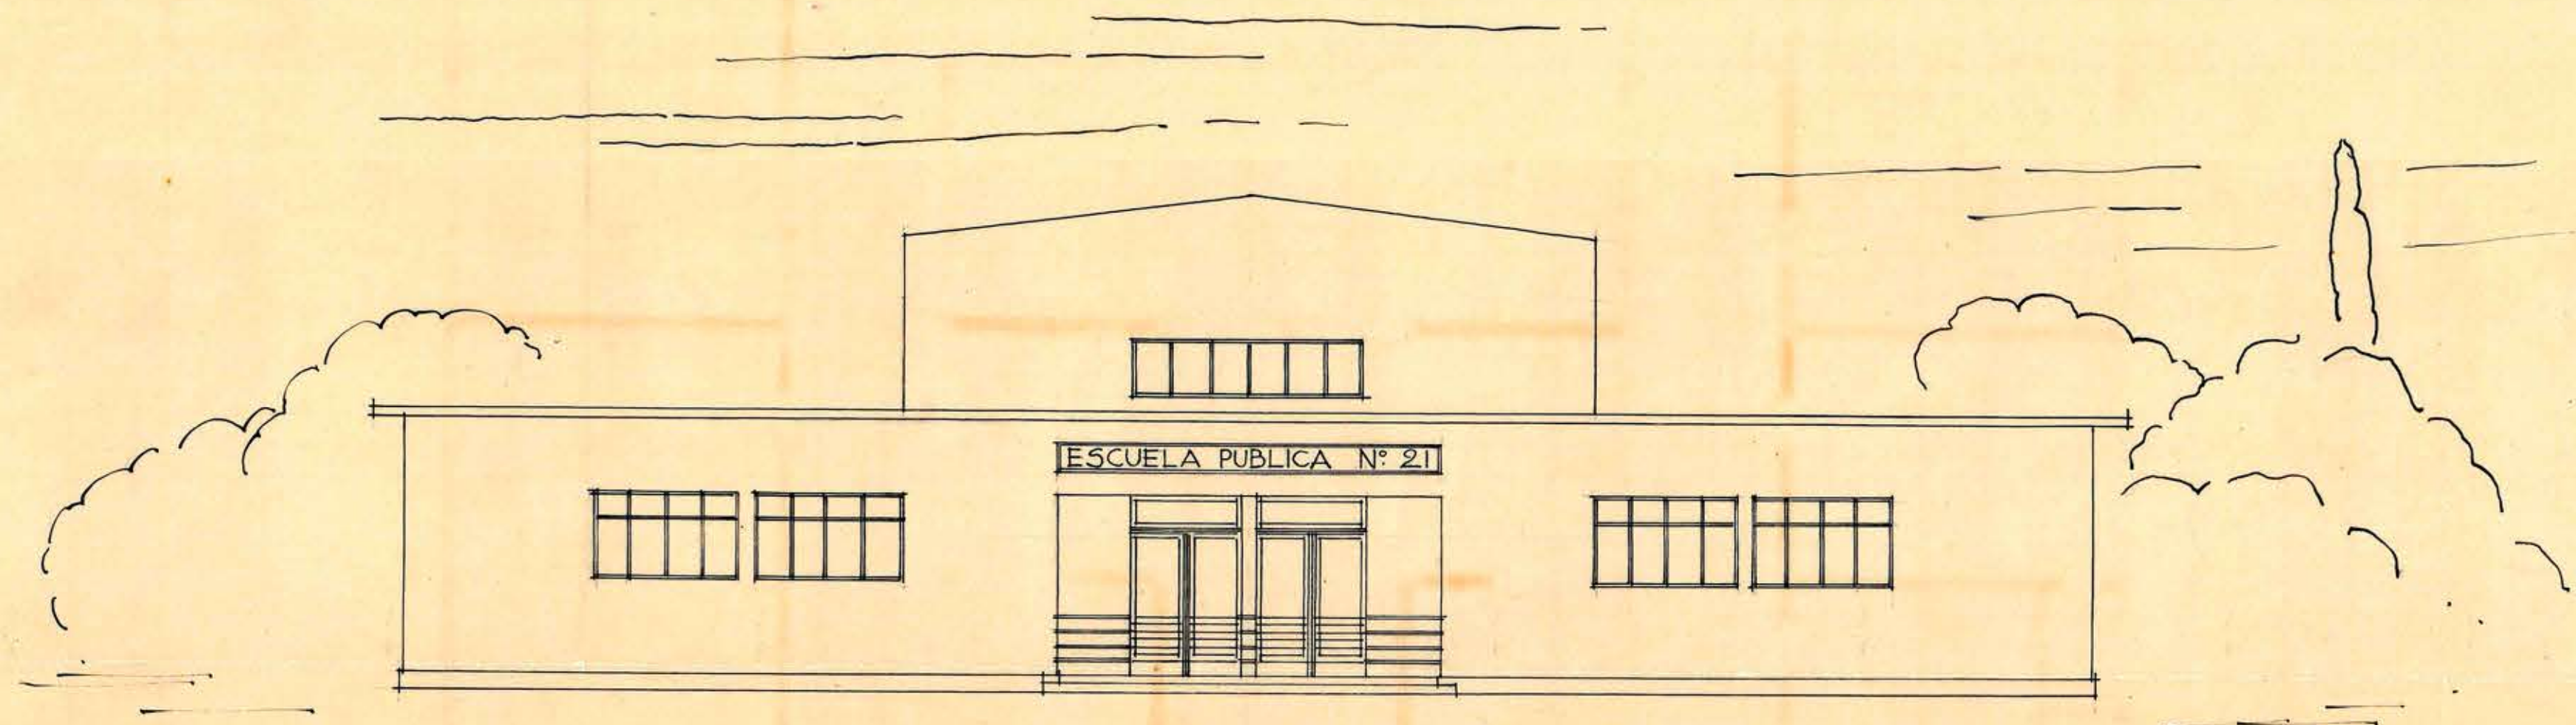

FACHADA PRINCIPAL
ESCALA: 0,01 1/4

Wsp *Kuiskunoff*

Don Rical
ay 28/IX/89