



DIRECCION DE OBRAS PUBLICAS - DEPARTAMENTO ARQUITECTURA
TIPO ESCUELA 720 ALUMNOS

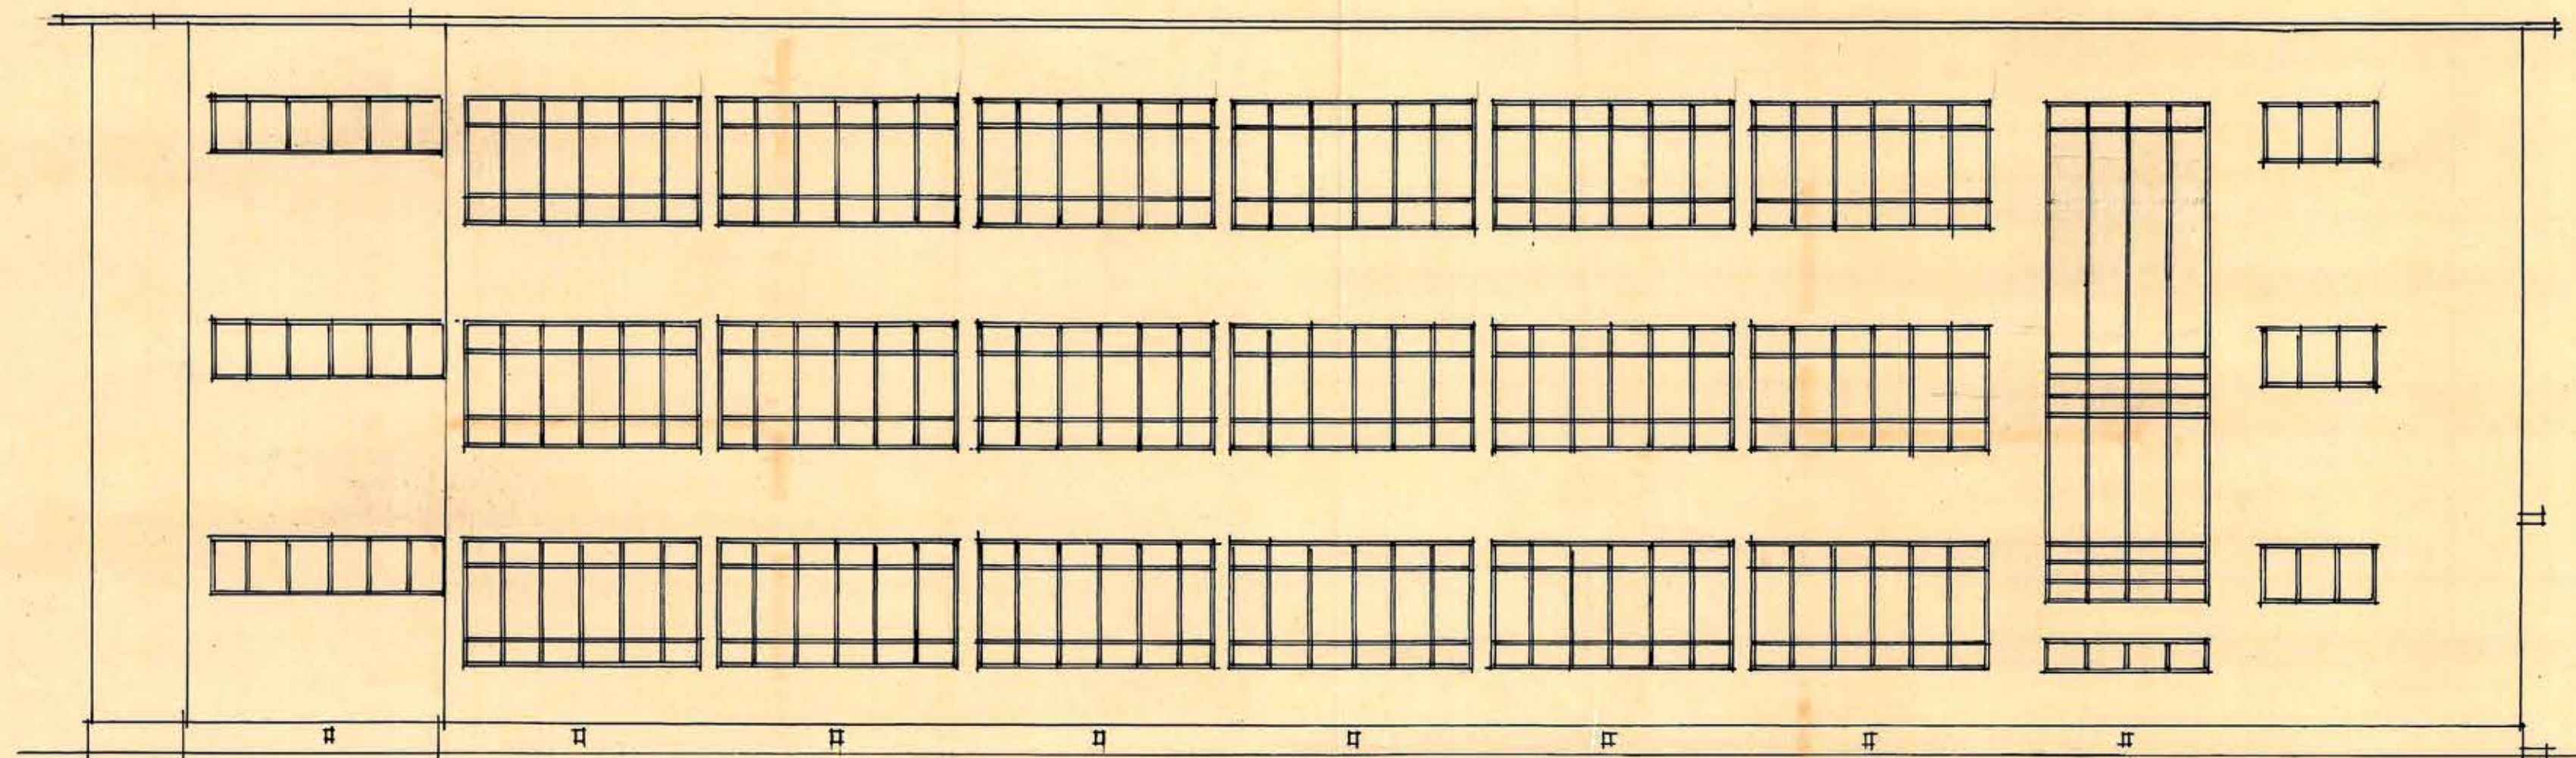

FACH. LAT. Y CORTE
ESCALA: 0,01 1/4

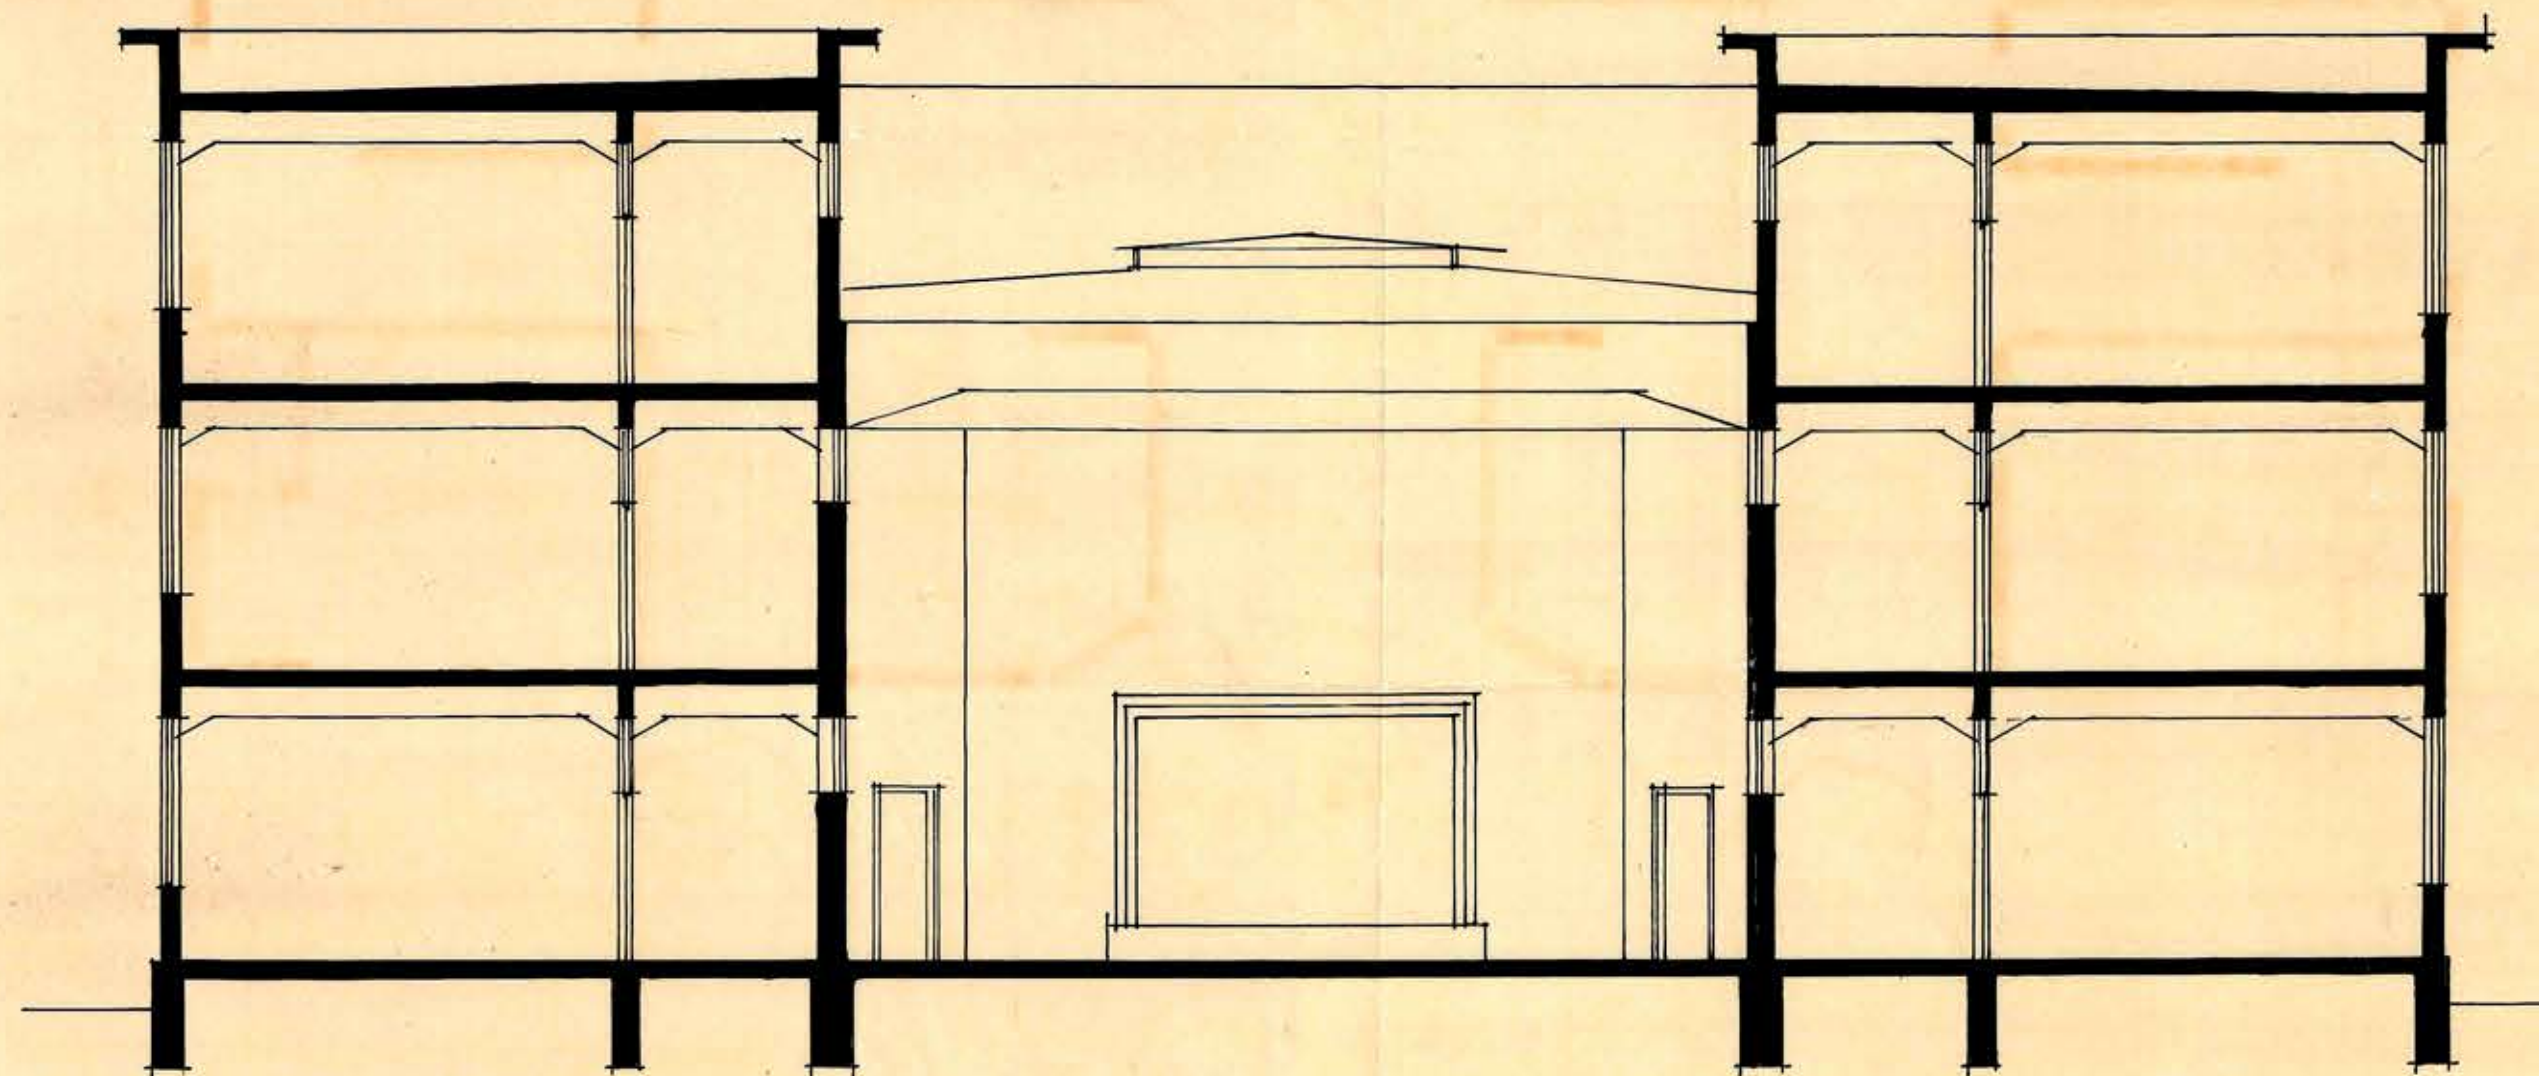

Reus Hilary
Don Rieder
ar.
9/1/29