
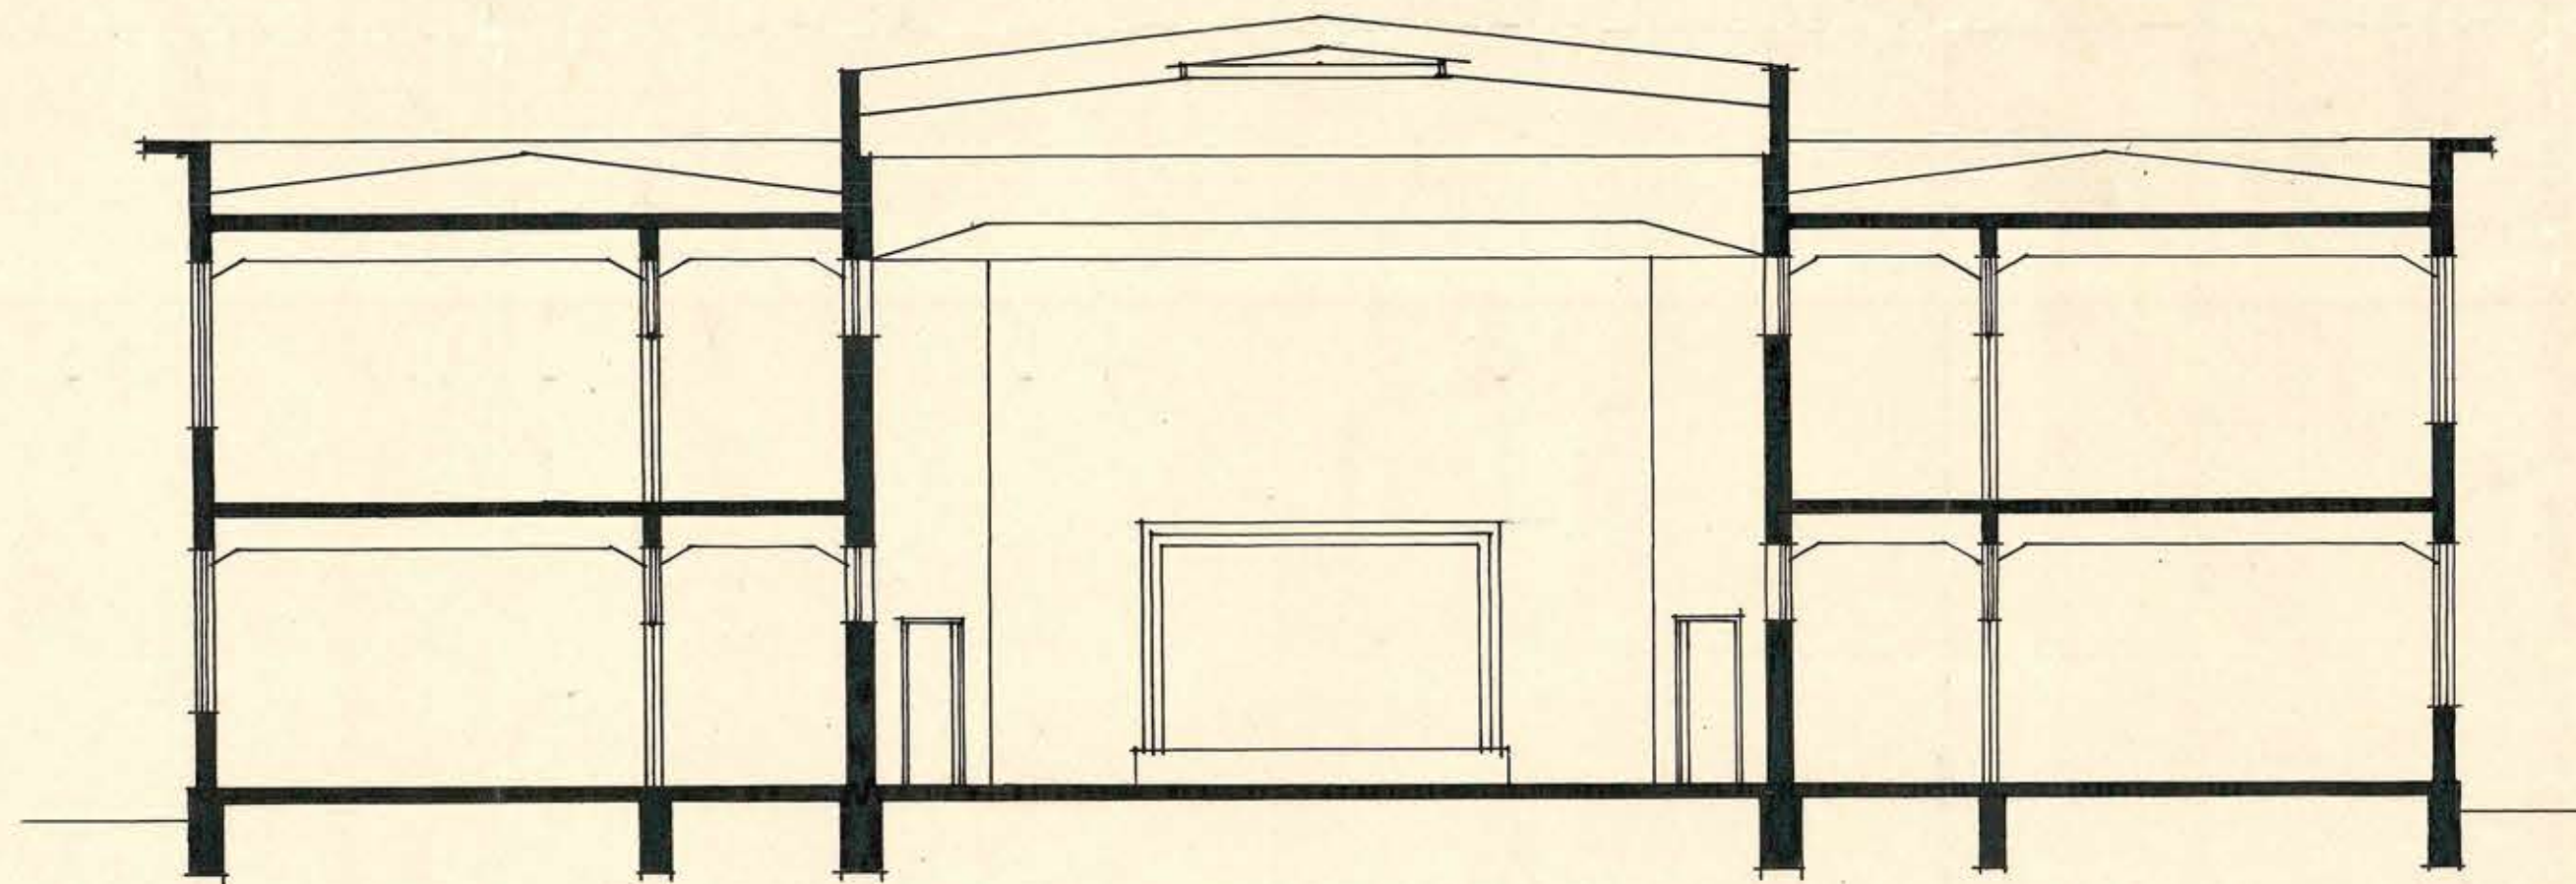


Escuela - tipo 480 alumnos

DIRECCION DE OBRAS PUBLICAS - DEPARTAMENTO ARQUITECTURA
TIPO ESCUELA 480 ALUMNOS

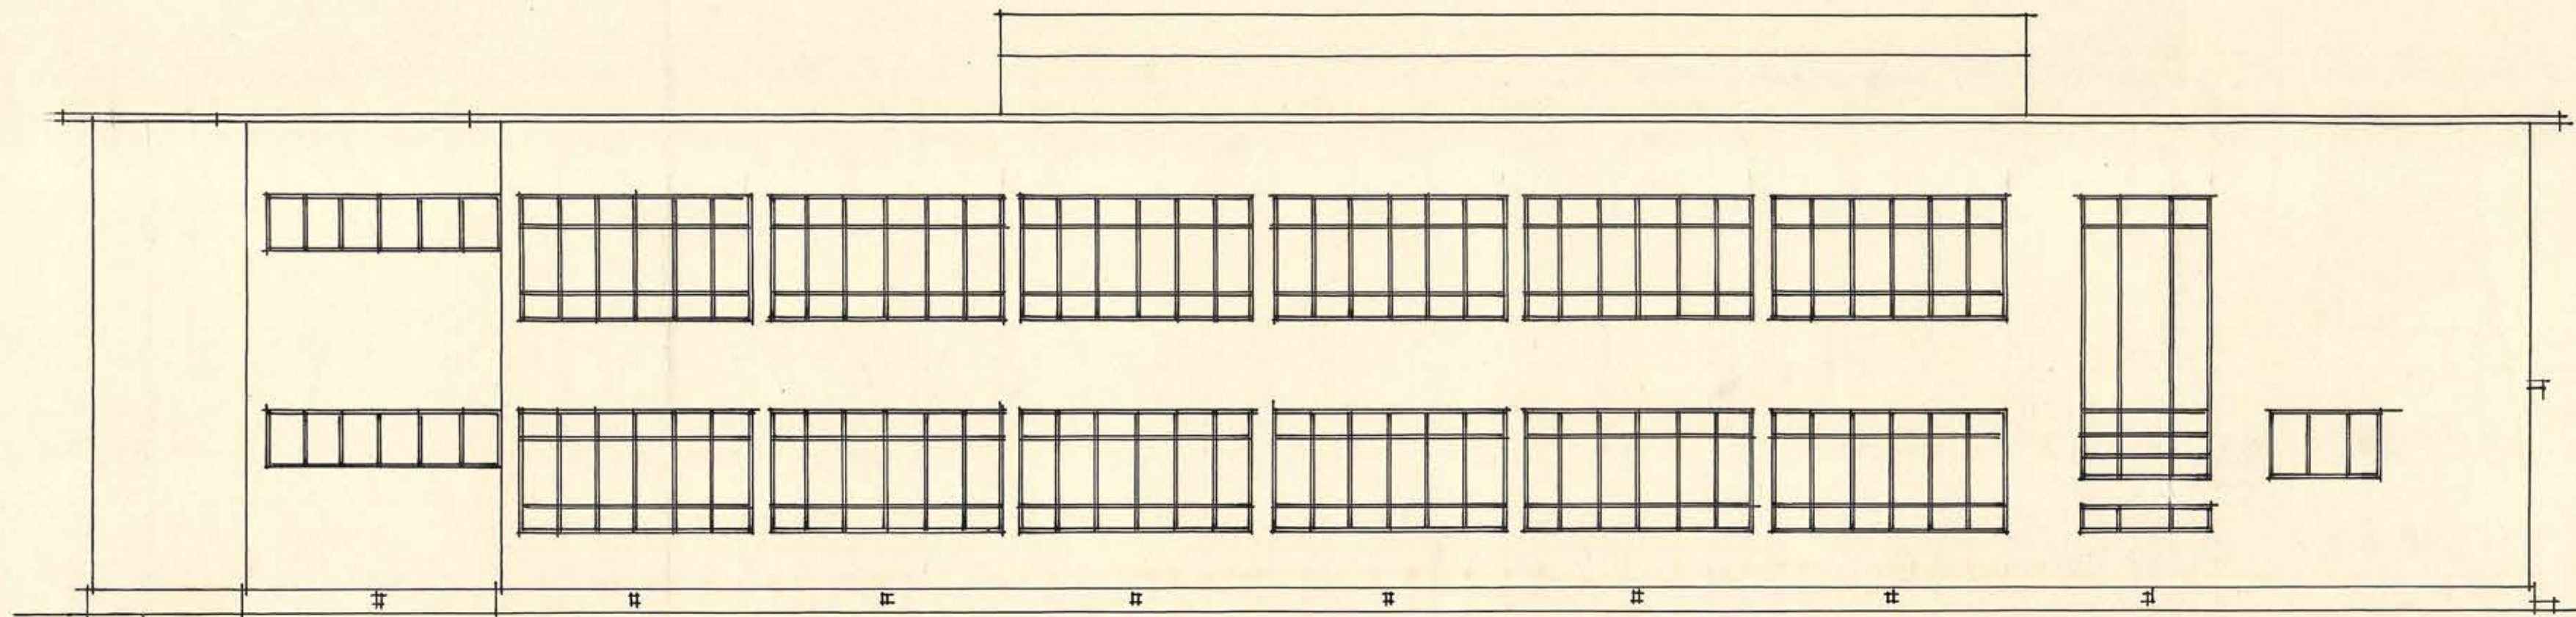

FACH. LAT. Y CORTE
ESCALA : 0,01 P/M

38274

Paul Hübner
Gore Riedel
ar. 7/8/29.