


DIRECCION DE OBRAS PUBLICAS - DEPARTAMENTO ARQUITECTURA

TIPO ESCUELA 480 ALUMNOS

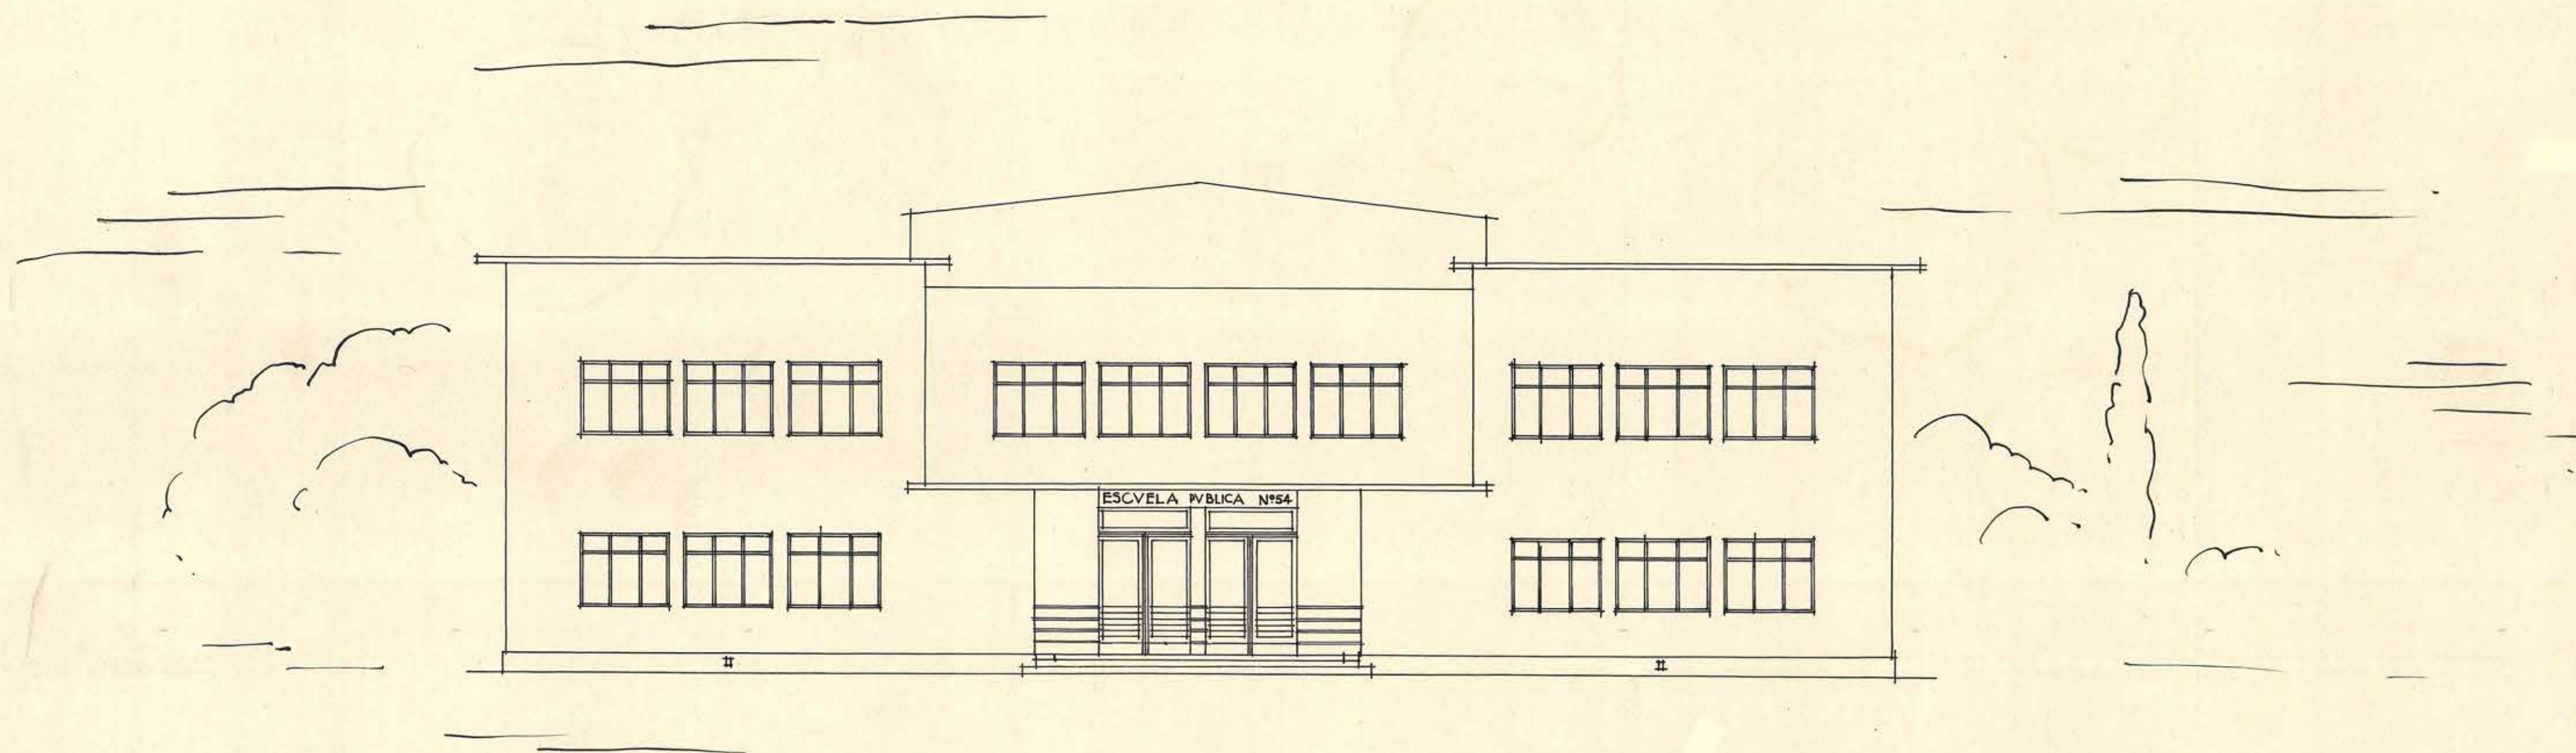

FACHADA PRINCIPAL

ESCALA : 0,01 P/M

Arq. Rueda
Arq. Rueda
7/X/29.