


I.O.P. - DEP. ARQUITECTURA

ESCUELA TIPO 240 ALUMNOS
CON DORMITORIOS PARA 200 ALUMNOS


FACHADAS — ESC. 001 1/4

Proyecto: Gra Riedel
Dibujo: Salasilla
Santiago, 3-IX-1930



José Pictor

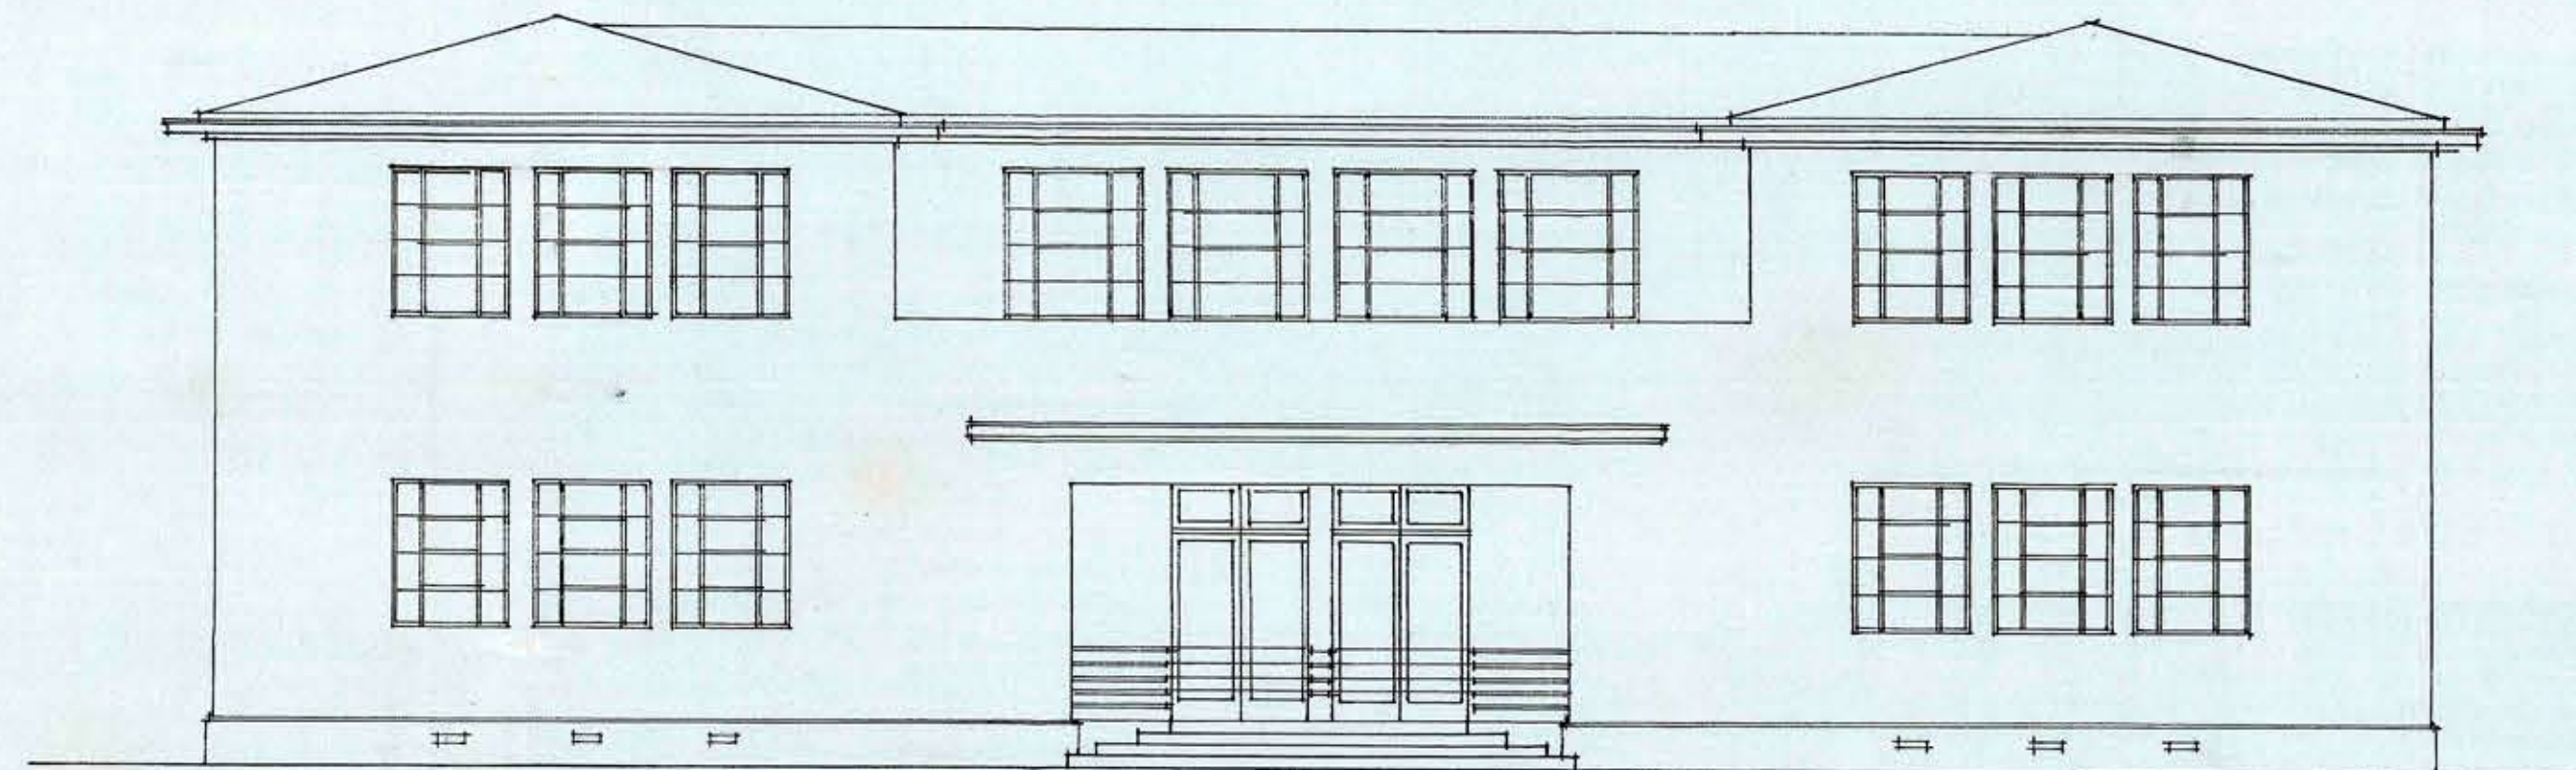

Fachada Principal

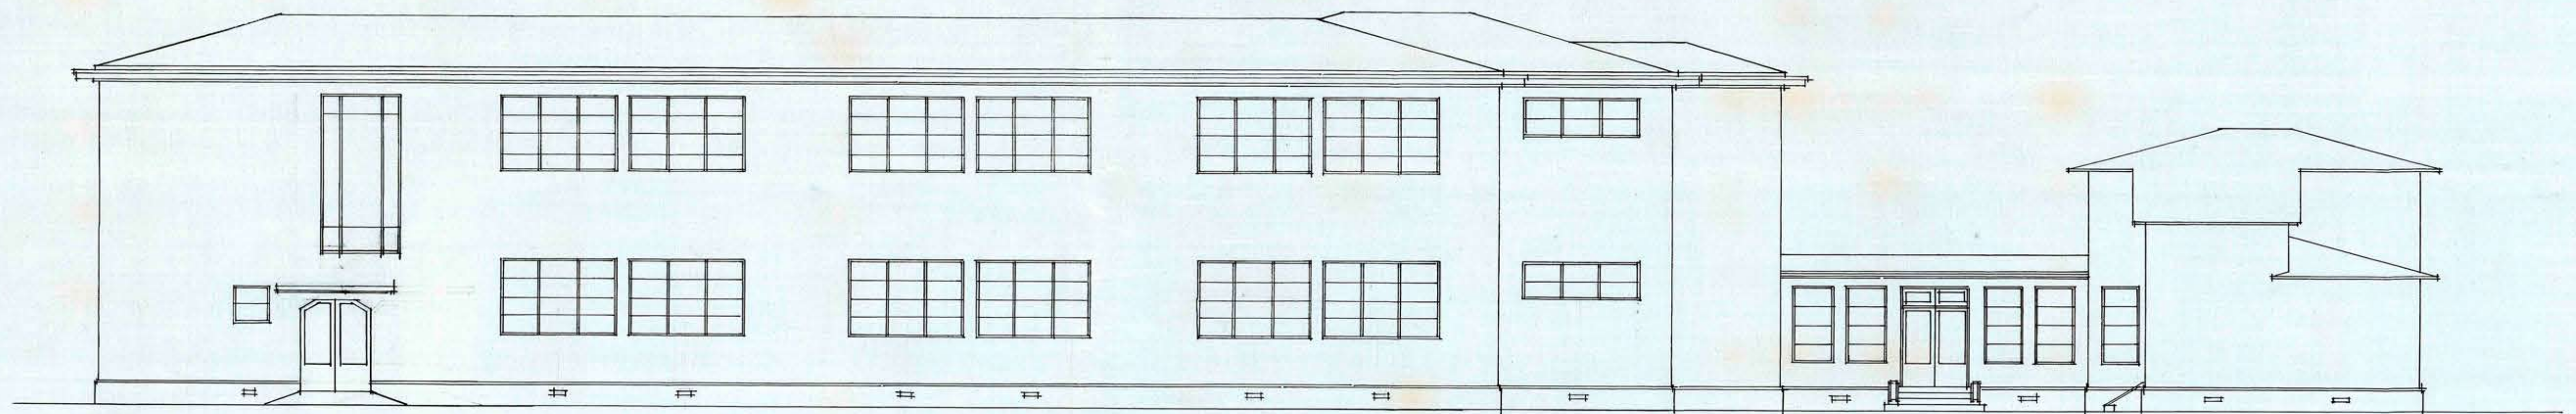

Fachada lateral

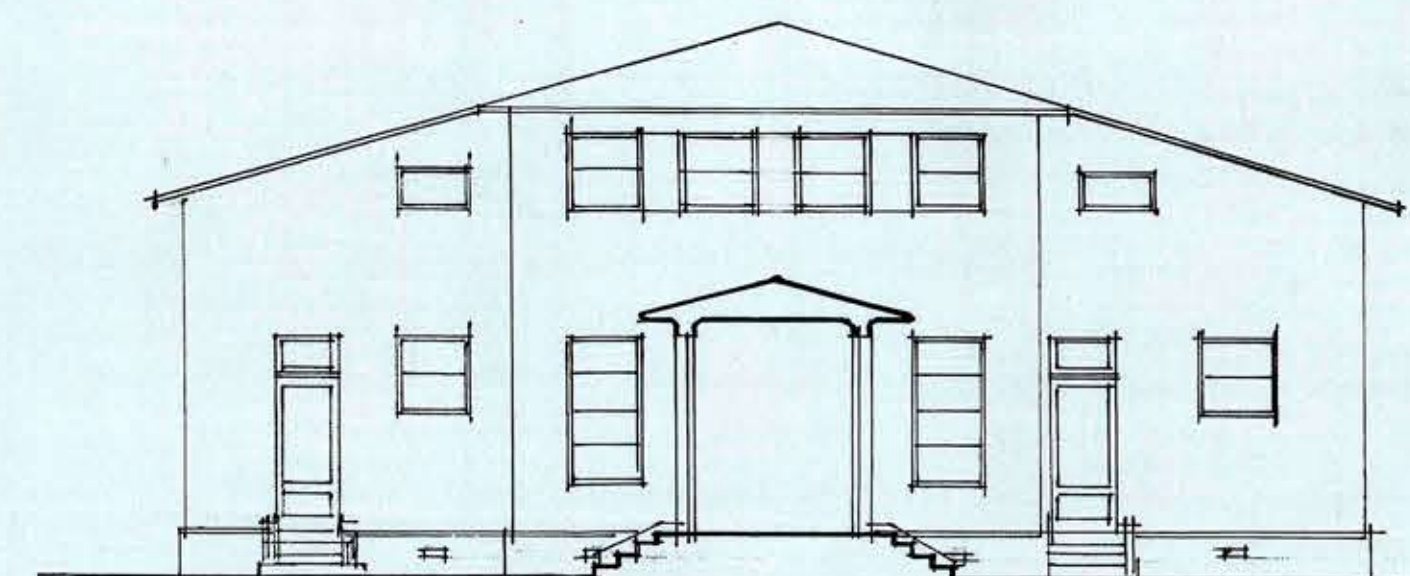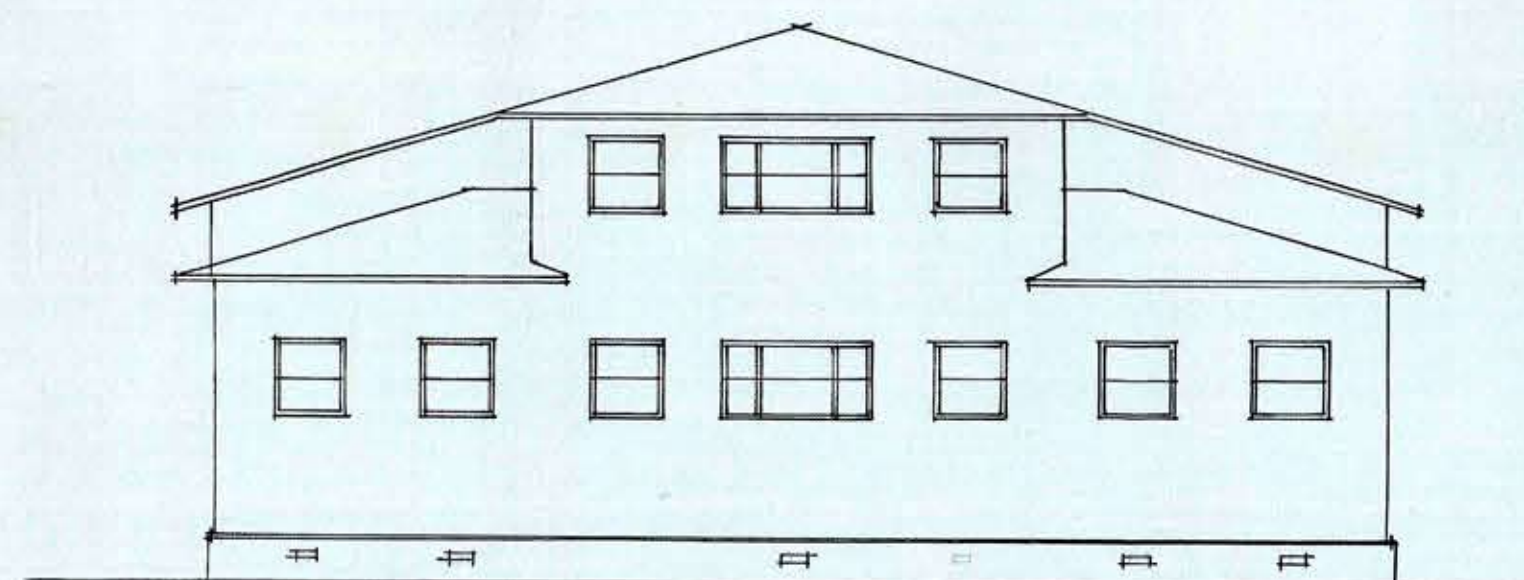

Fachadas Pabellon Servicio