



SECCION



FACHADA TIPO C.

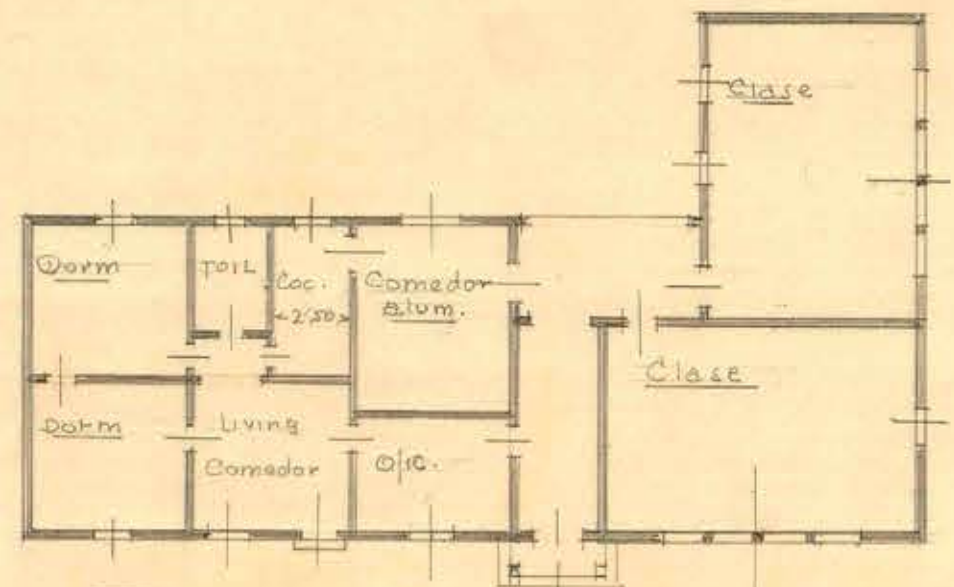


TIPO D

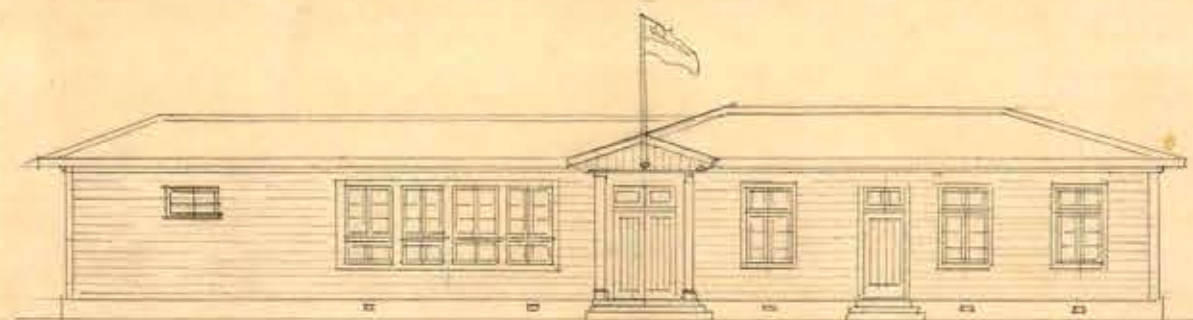


FACHADA TIPO A.



TIPO B.

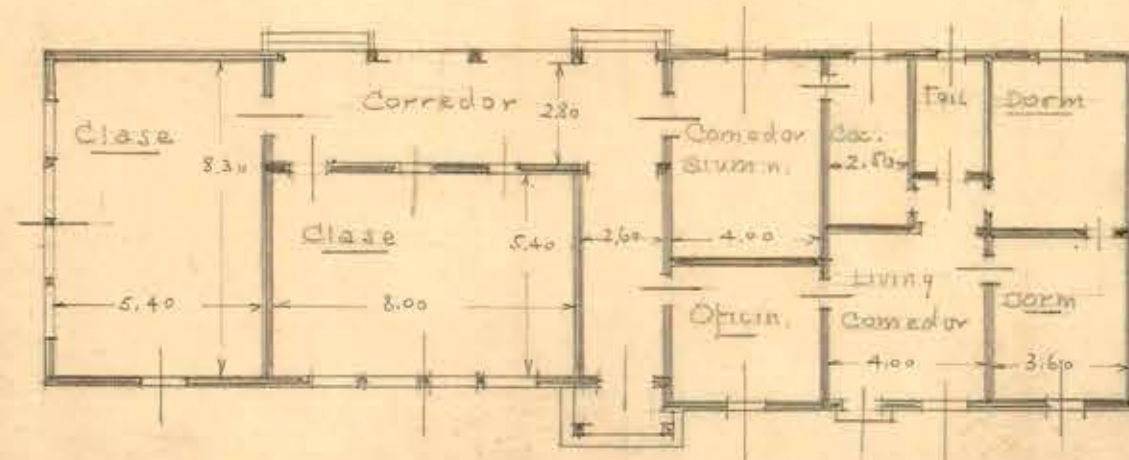


TIPO A.

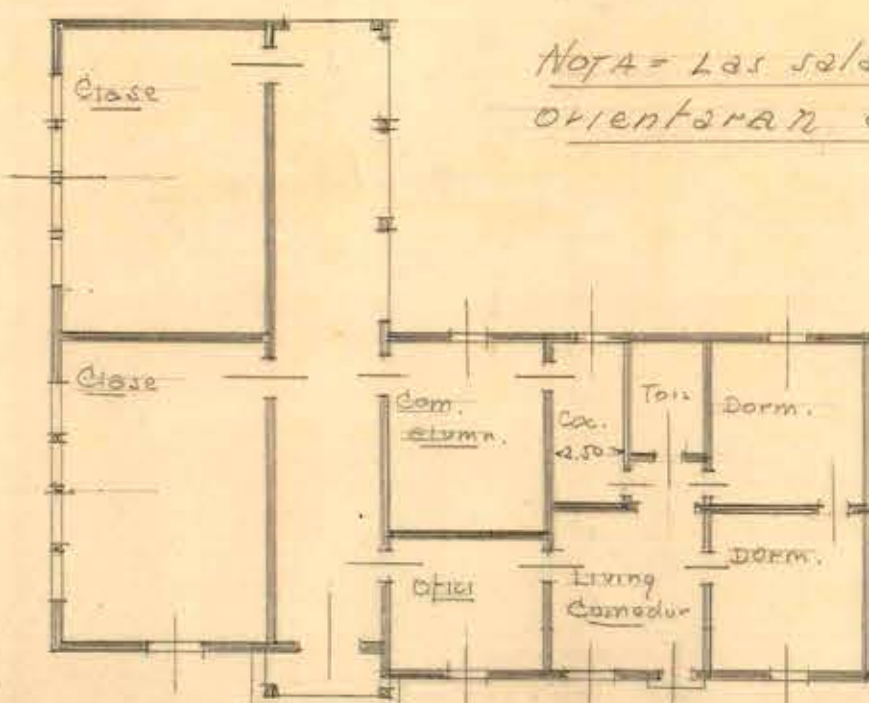

TIPO B

Nota = Las salas de clases se orientaran al sur o al este.

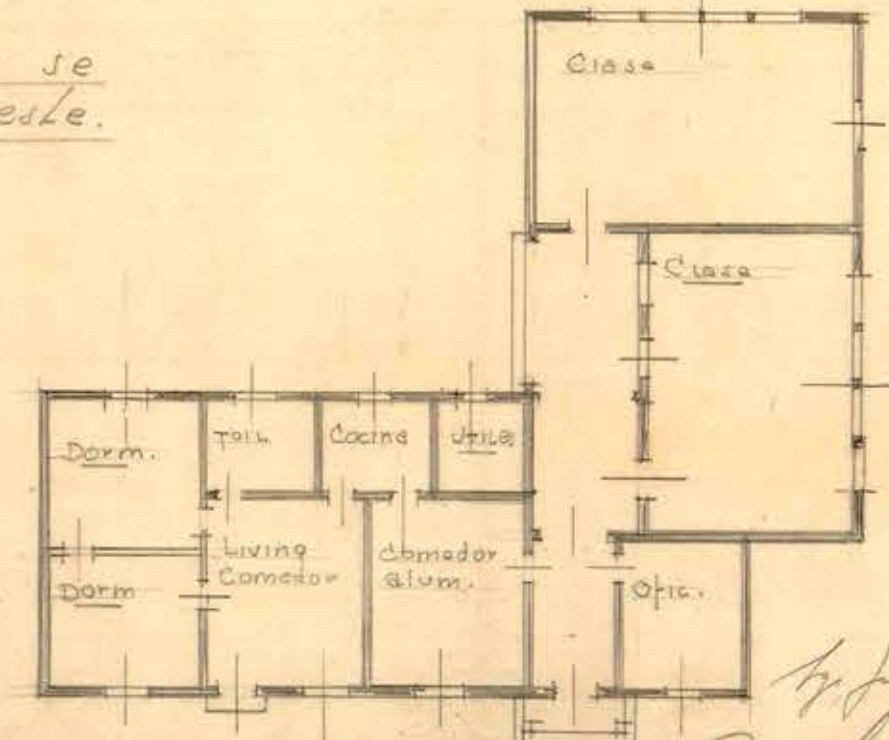

TIPO C

*by filed 1934
R. L. Smith*

D. O. P. DEPTO DE ARQUITECTURA
SECCION ESTUDIOS

ESCUELA TIPO 80 ALUMNOS
DE MADERA

CROQUIS
ESCALA 1:200