



DIRECCIÓN GENERAL DE OBRAS PÚBLICAS
DEPARTAMENTO DE ARQUITECTURA


5.

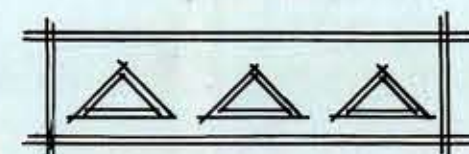

ESCUELA TIPO PLANA

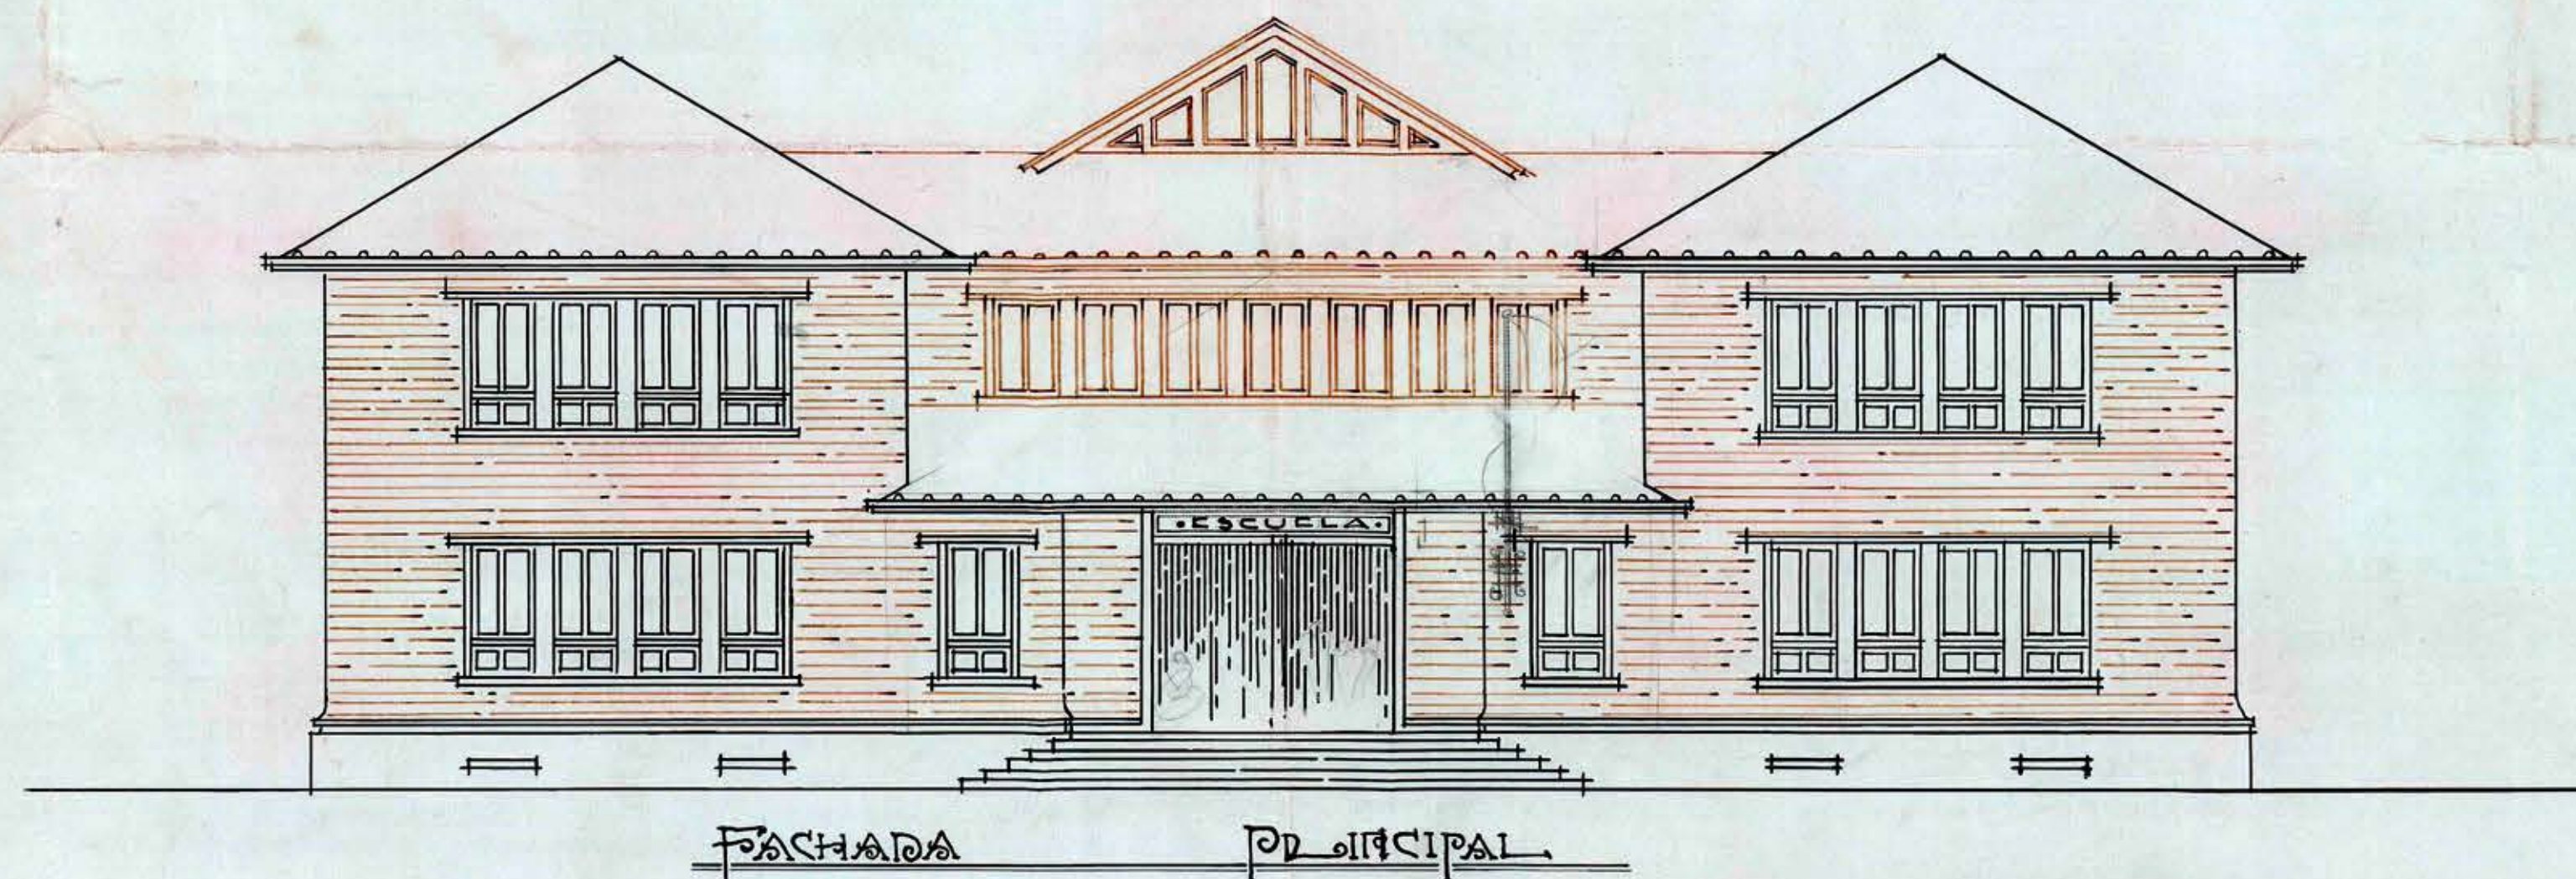

FACHADA PRINCIPAL

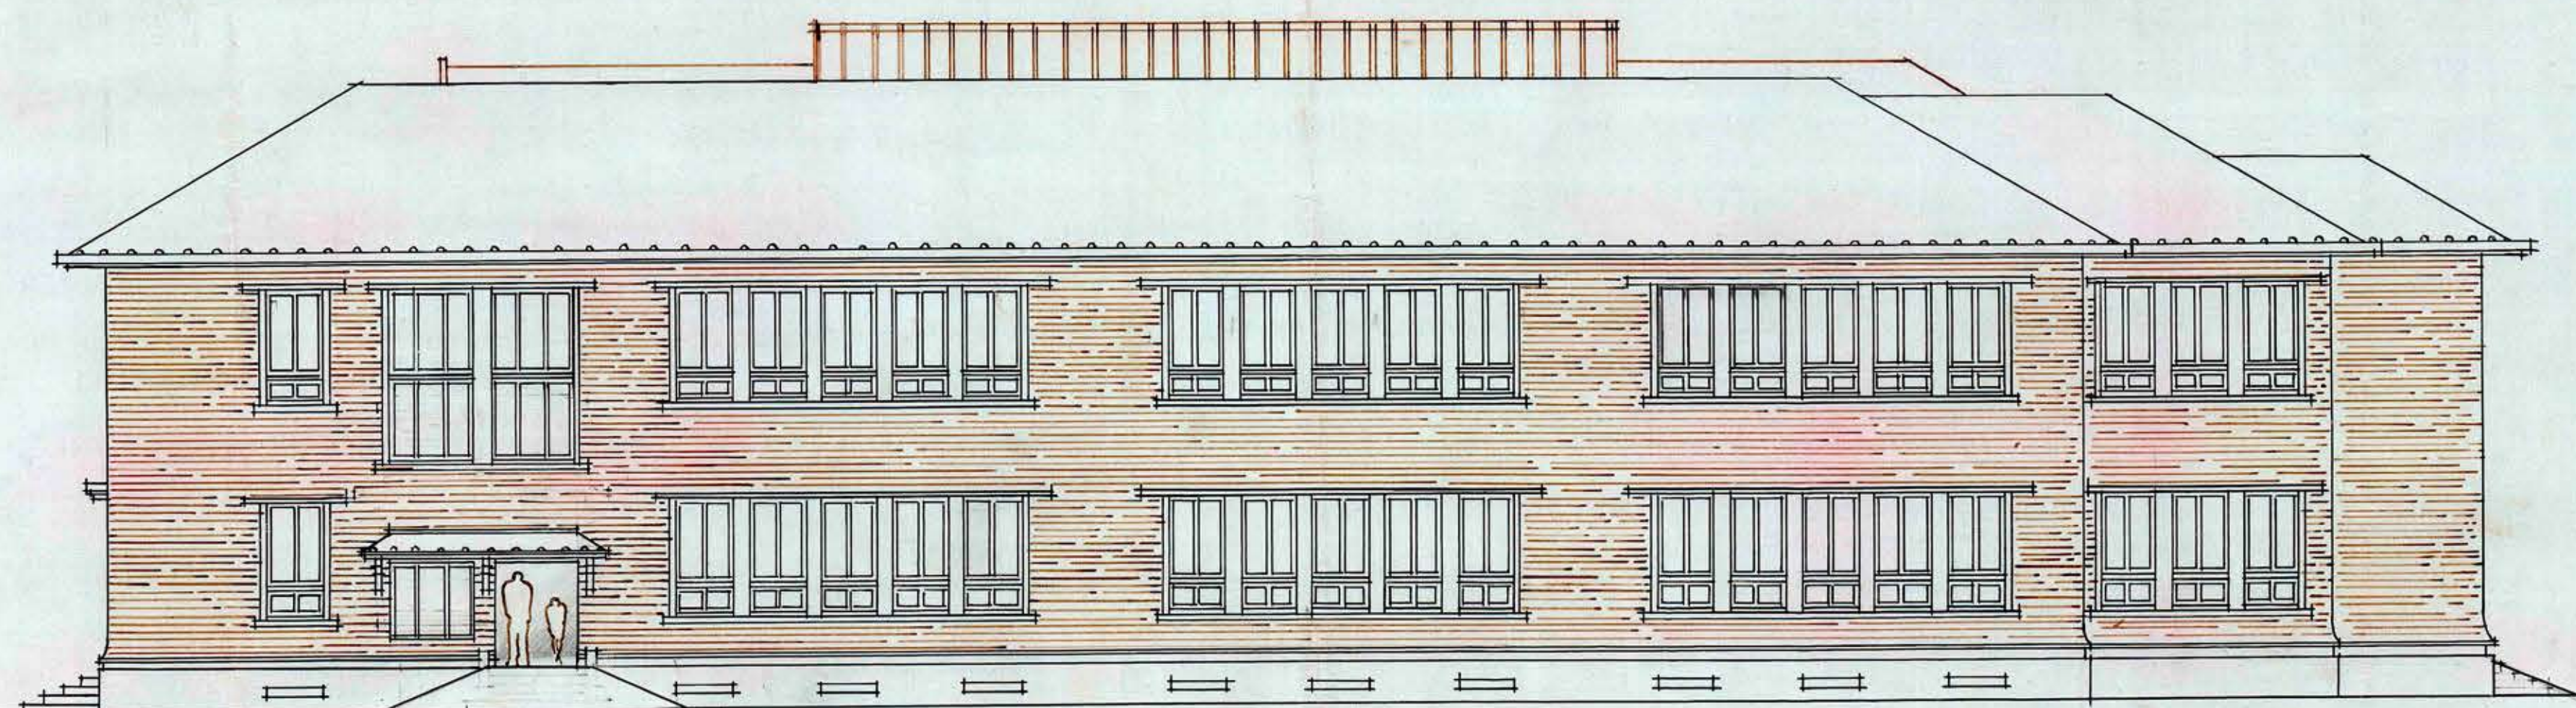

FACHADA LATERAL

ESCALA : 0,01 %

SANTIAGO 27-III-30

DISEÑO: Maug

CALSO: Portuñito

Conf. por Distinto

W. Z. Zúñiga