

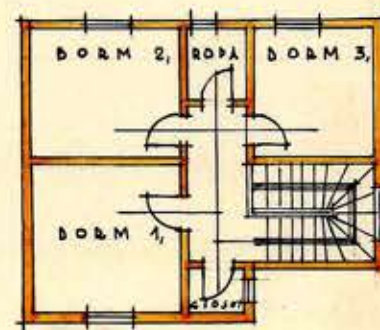
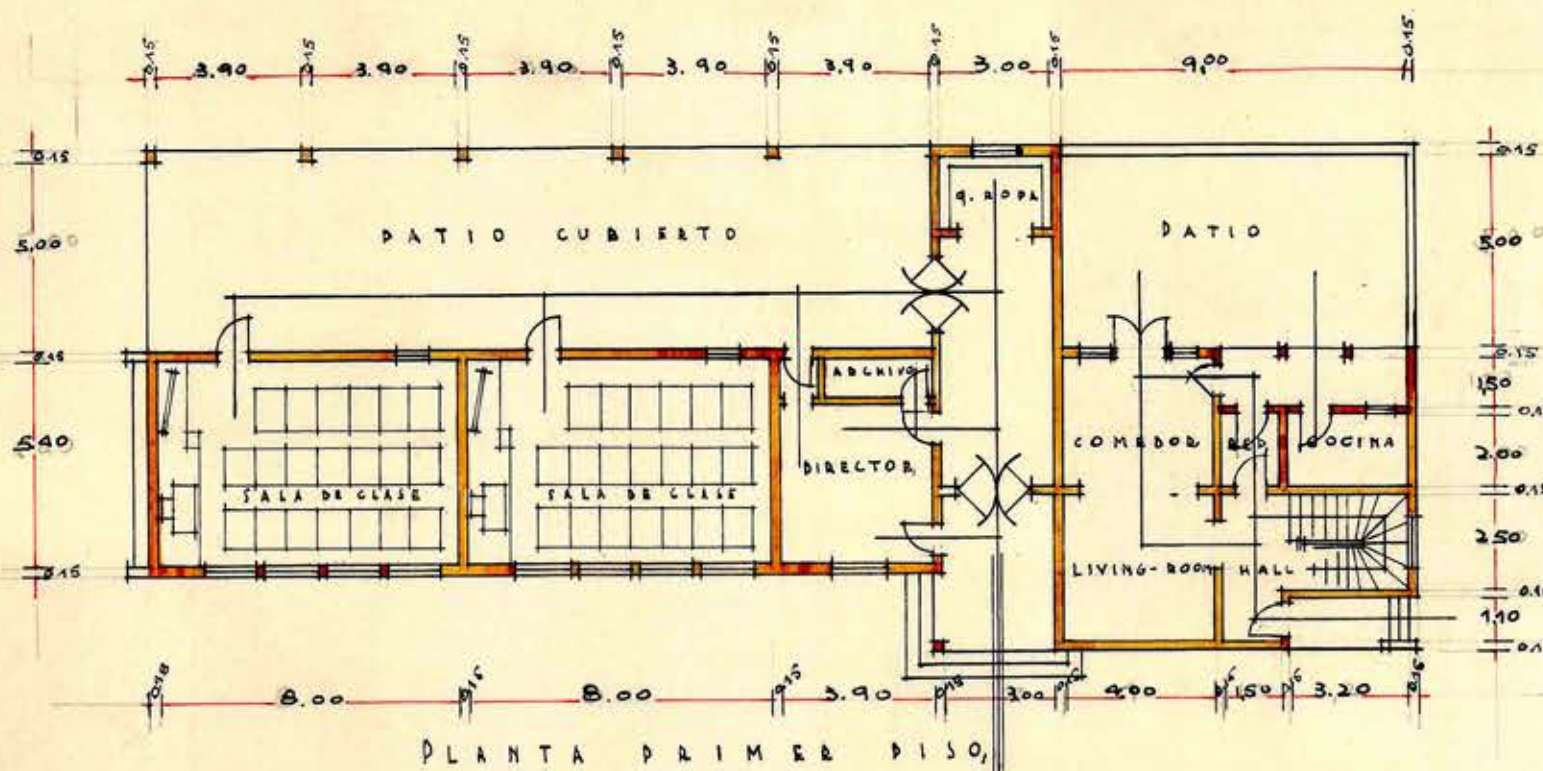


ESCUELA TIPO 80 ALUMNOS
PERSPECTIVA ISOMÉTRICA

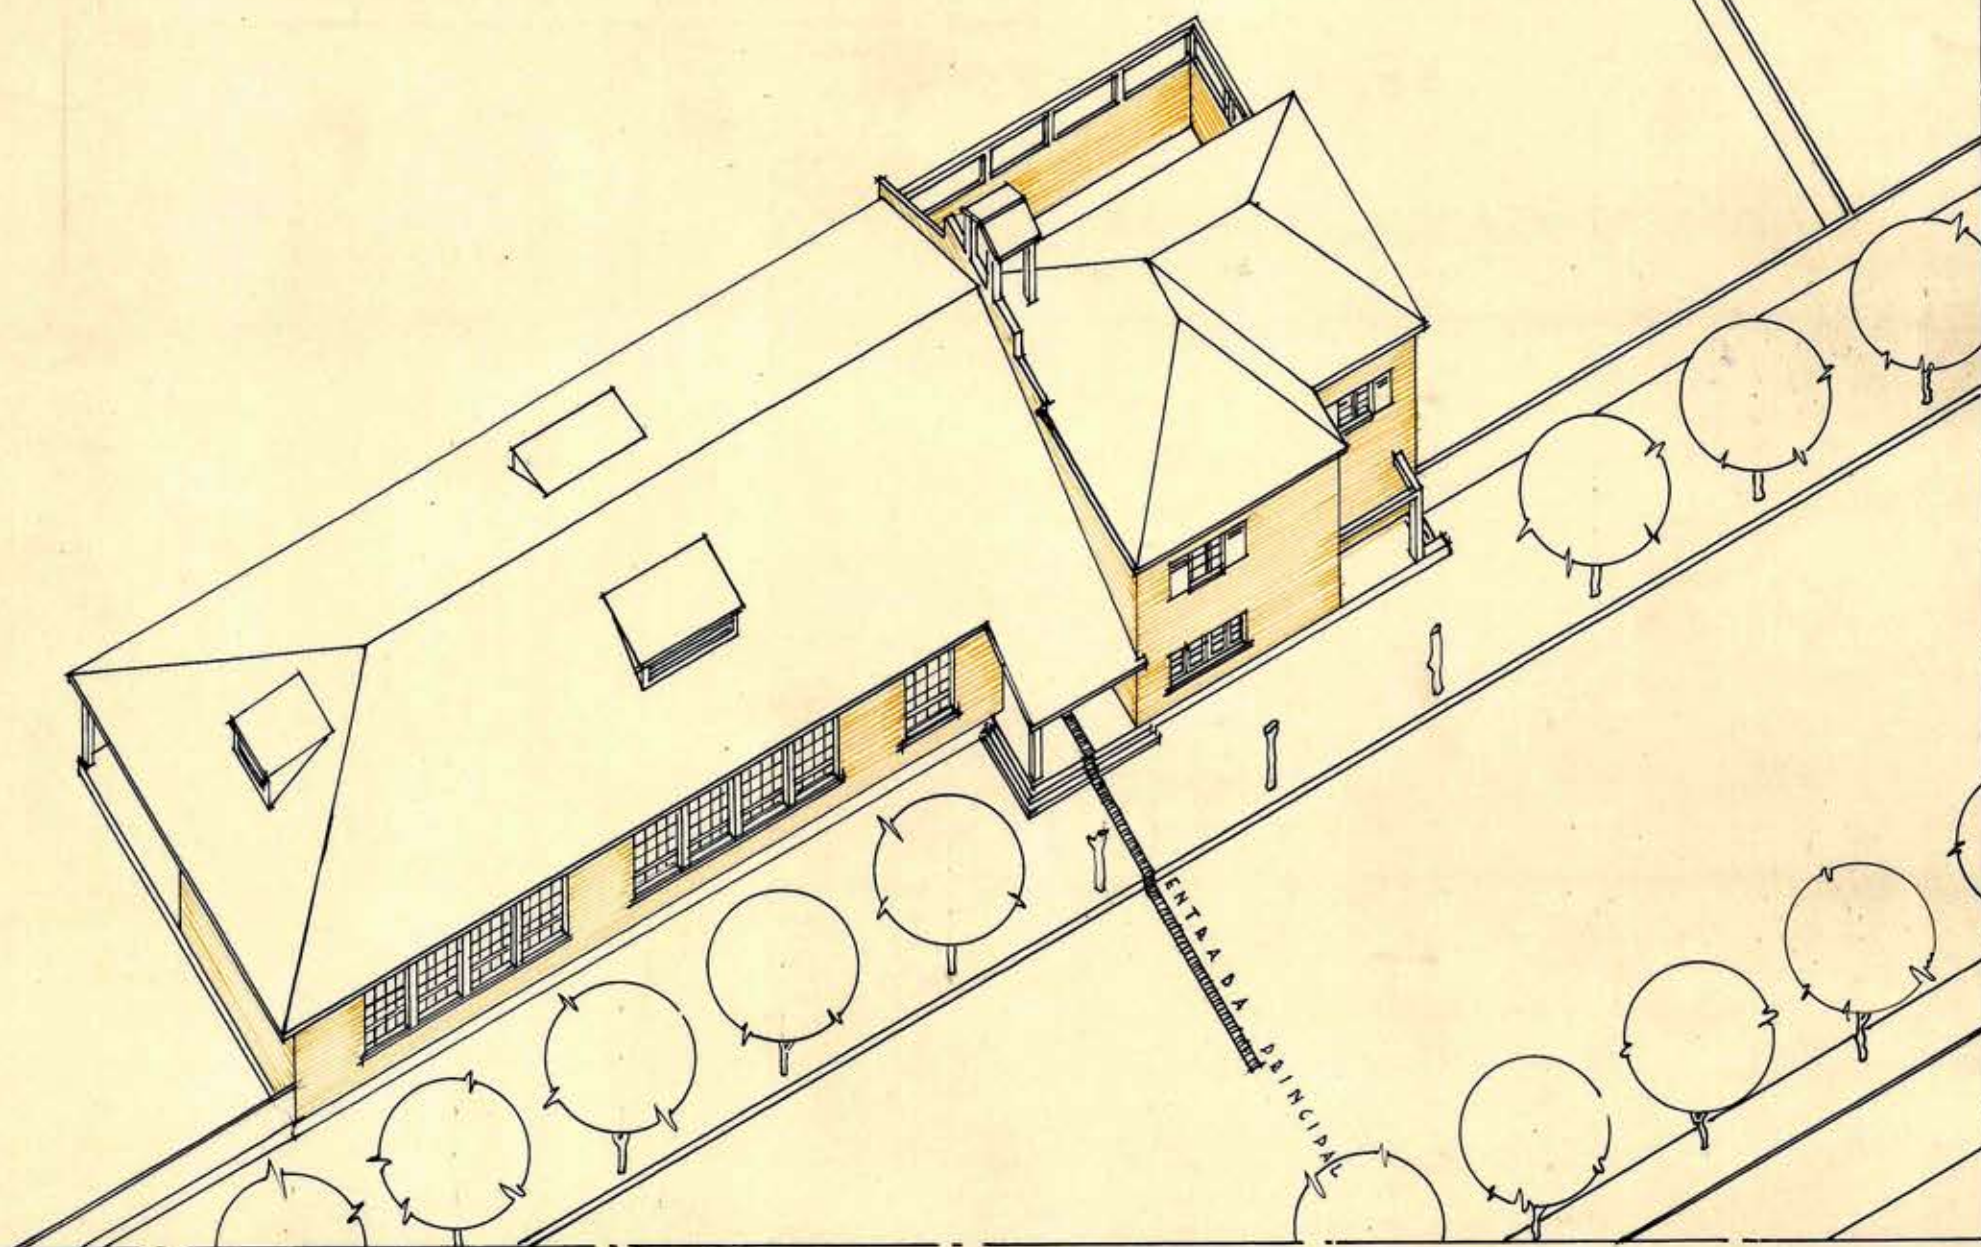

SEGUNDO PISO,

Prof. MacLente J.

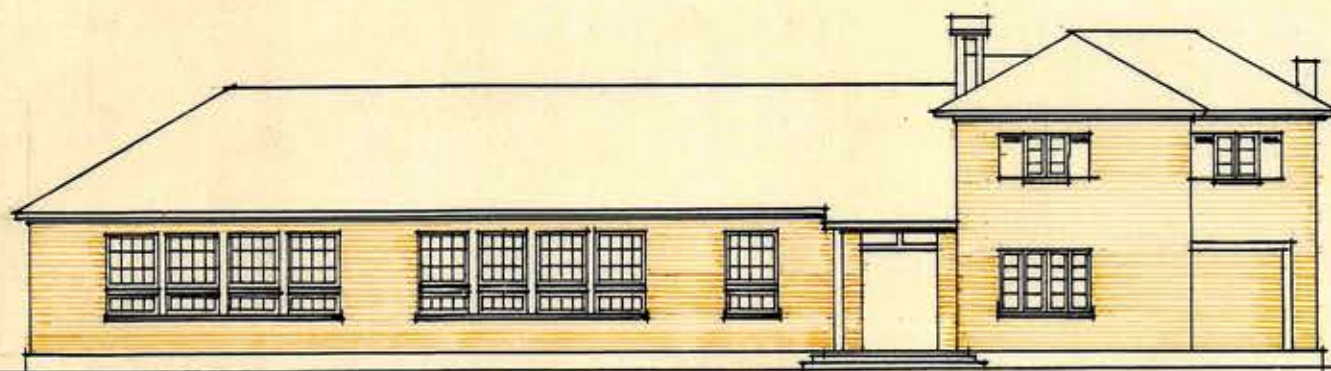

FACHADA PRINCIPAL,

D. G. D. D. DEPART, ARQUITEC,	
SUP. 1º PISO	345 m ²
SUP. 2º PISO	75 m ²
TIPO MADEBA	
ALTURA DE PISO	3.60 MT.
CAPACIDAD 80 ALUMNOS	
DIBUJO Y DESARROLLO E.C.A.	
ESCUELA RURAL,	