


ESCUOLA TIPO AL AIRE LIBRE
FACHADA CON DOS VARIANTES
CONSTRUCCION DE ALBAÑILERIA

D.

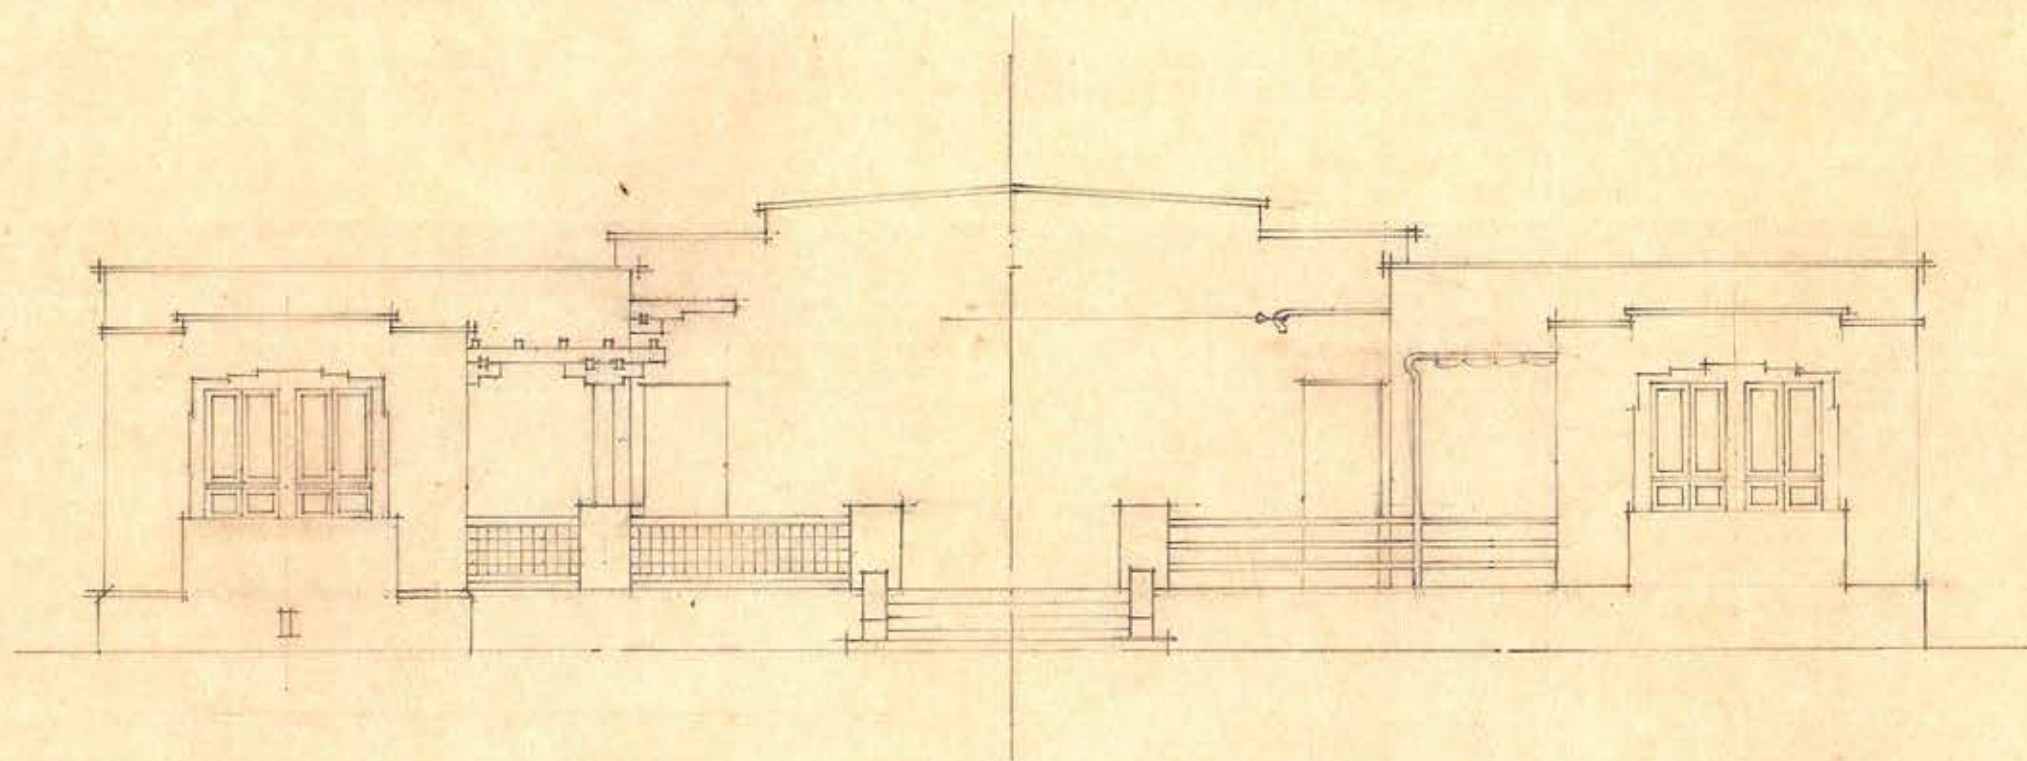

Junio de 1922.
por Arquitecto