
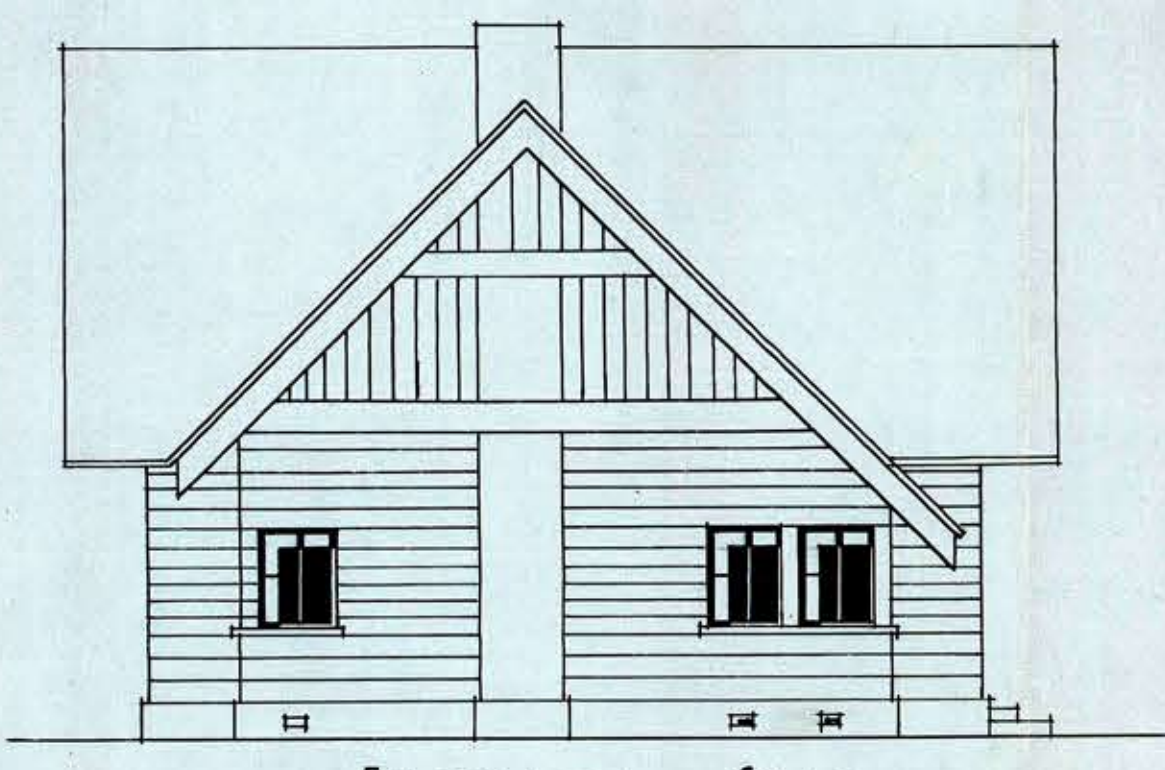
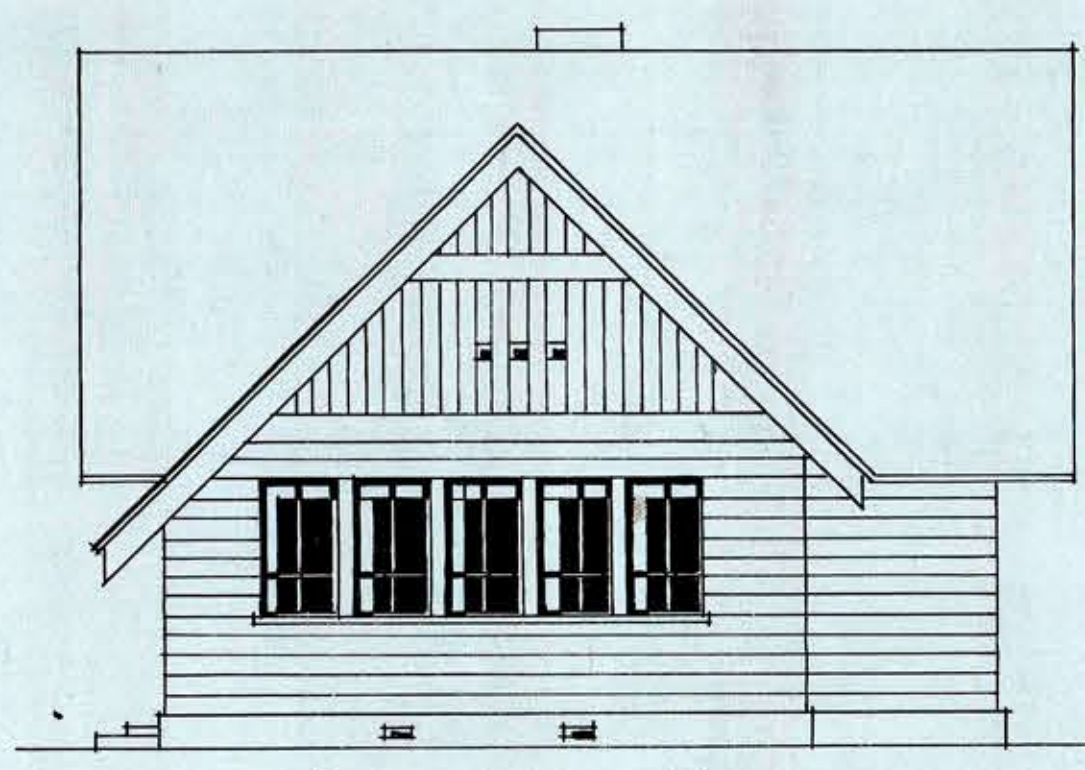
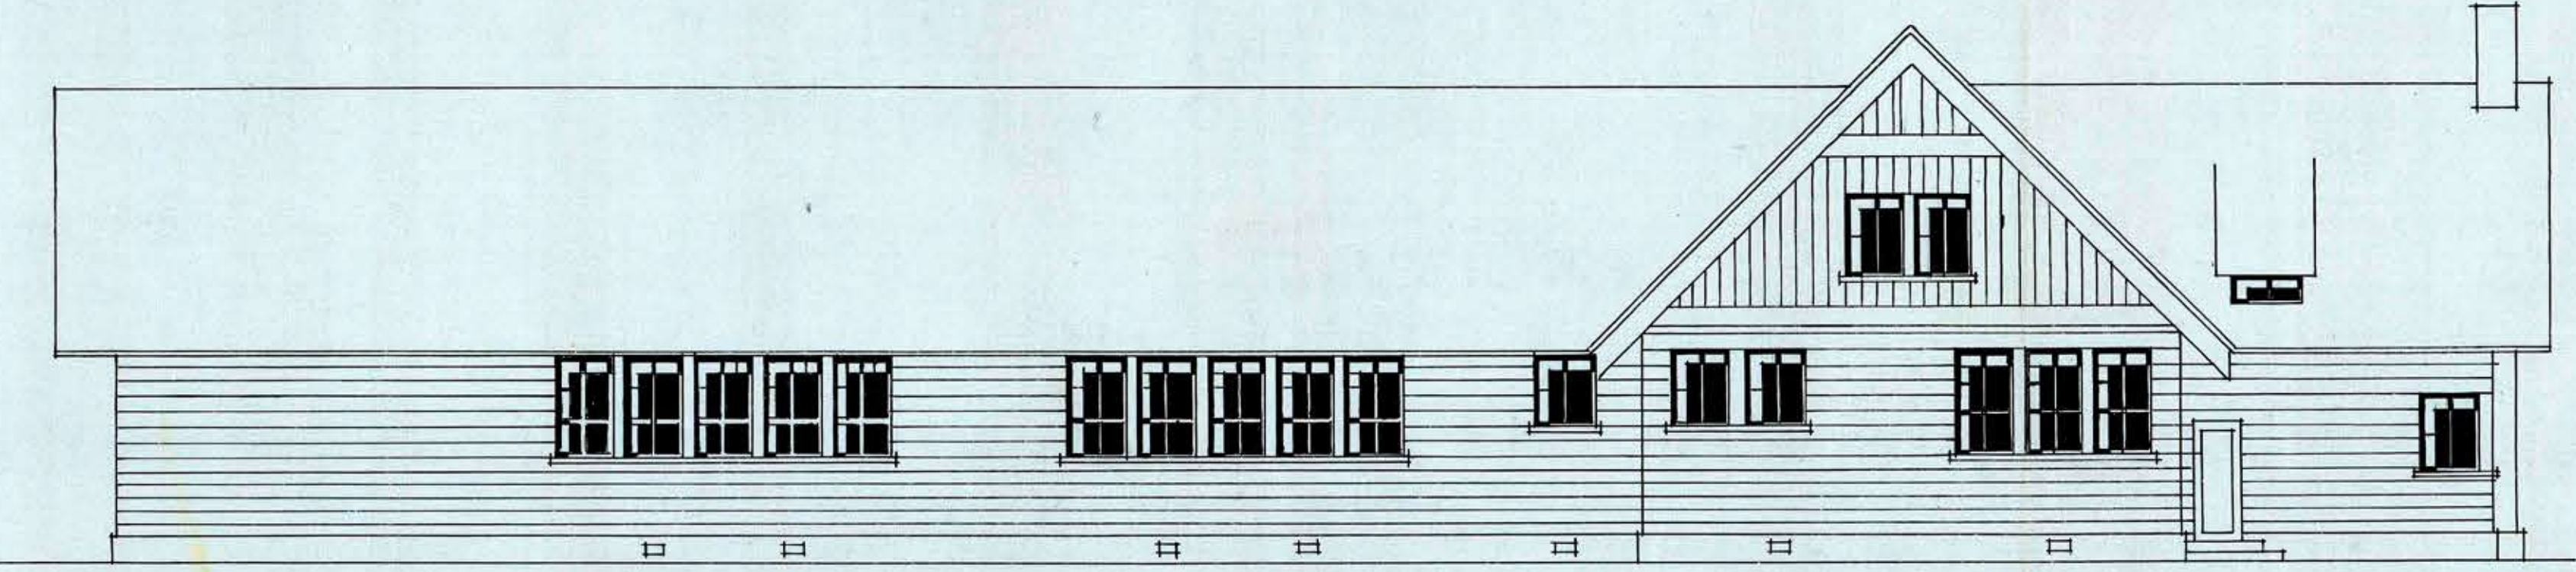
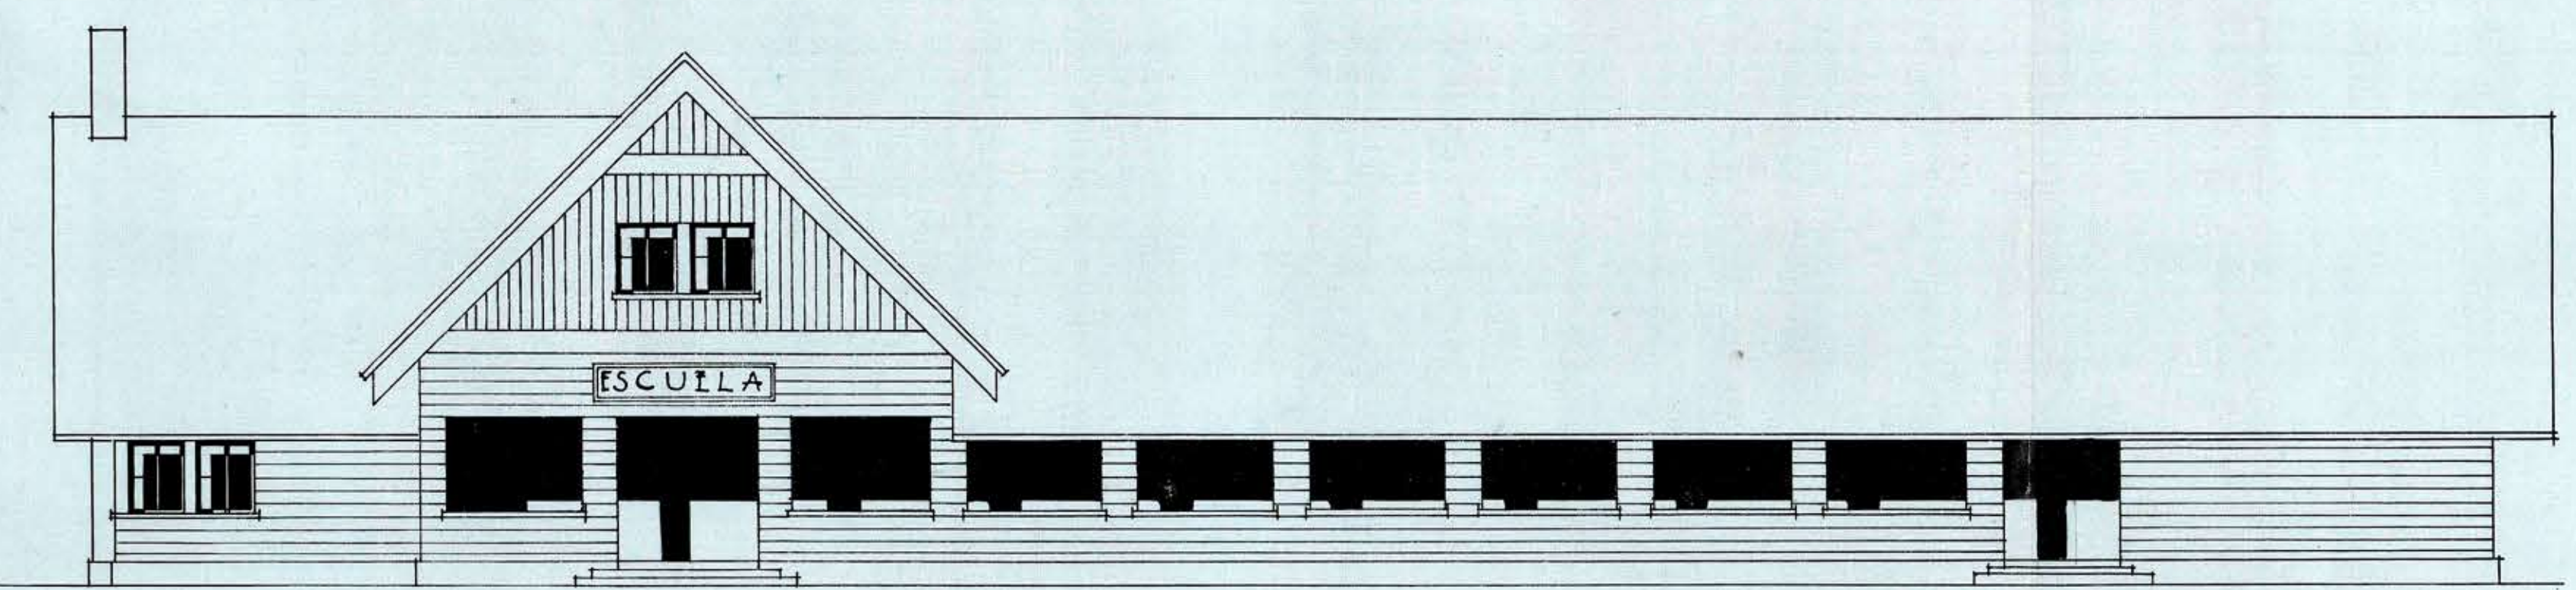
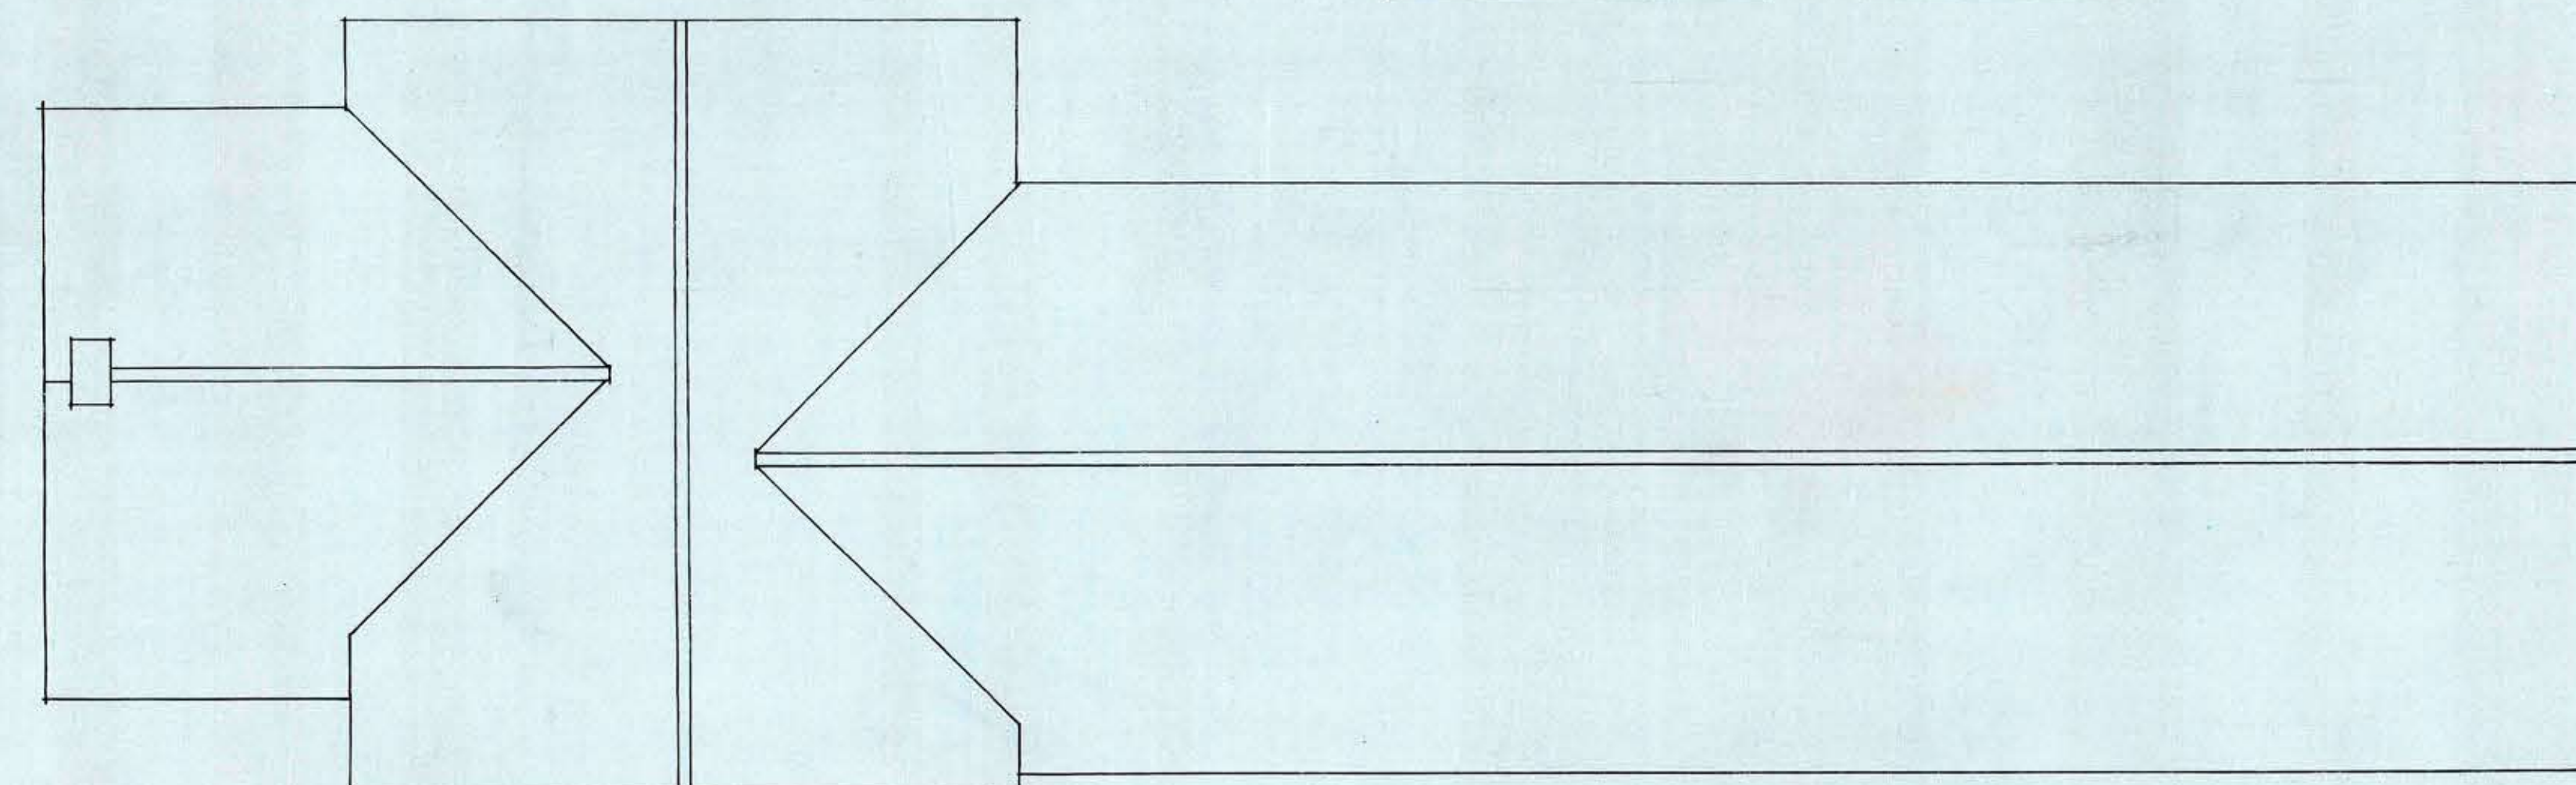
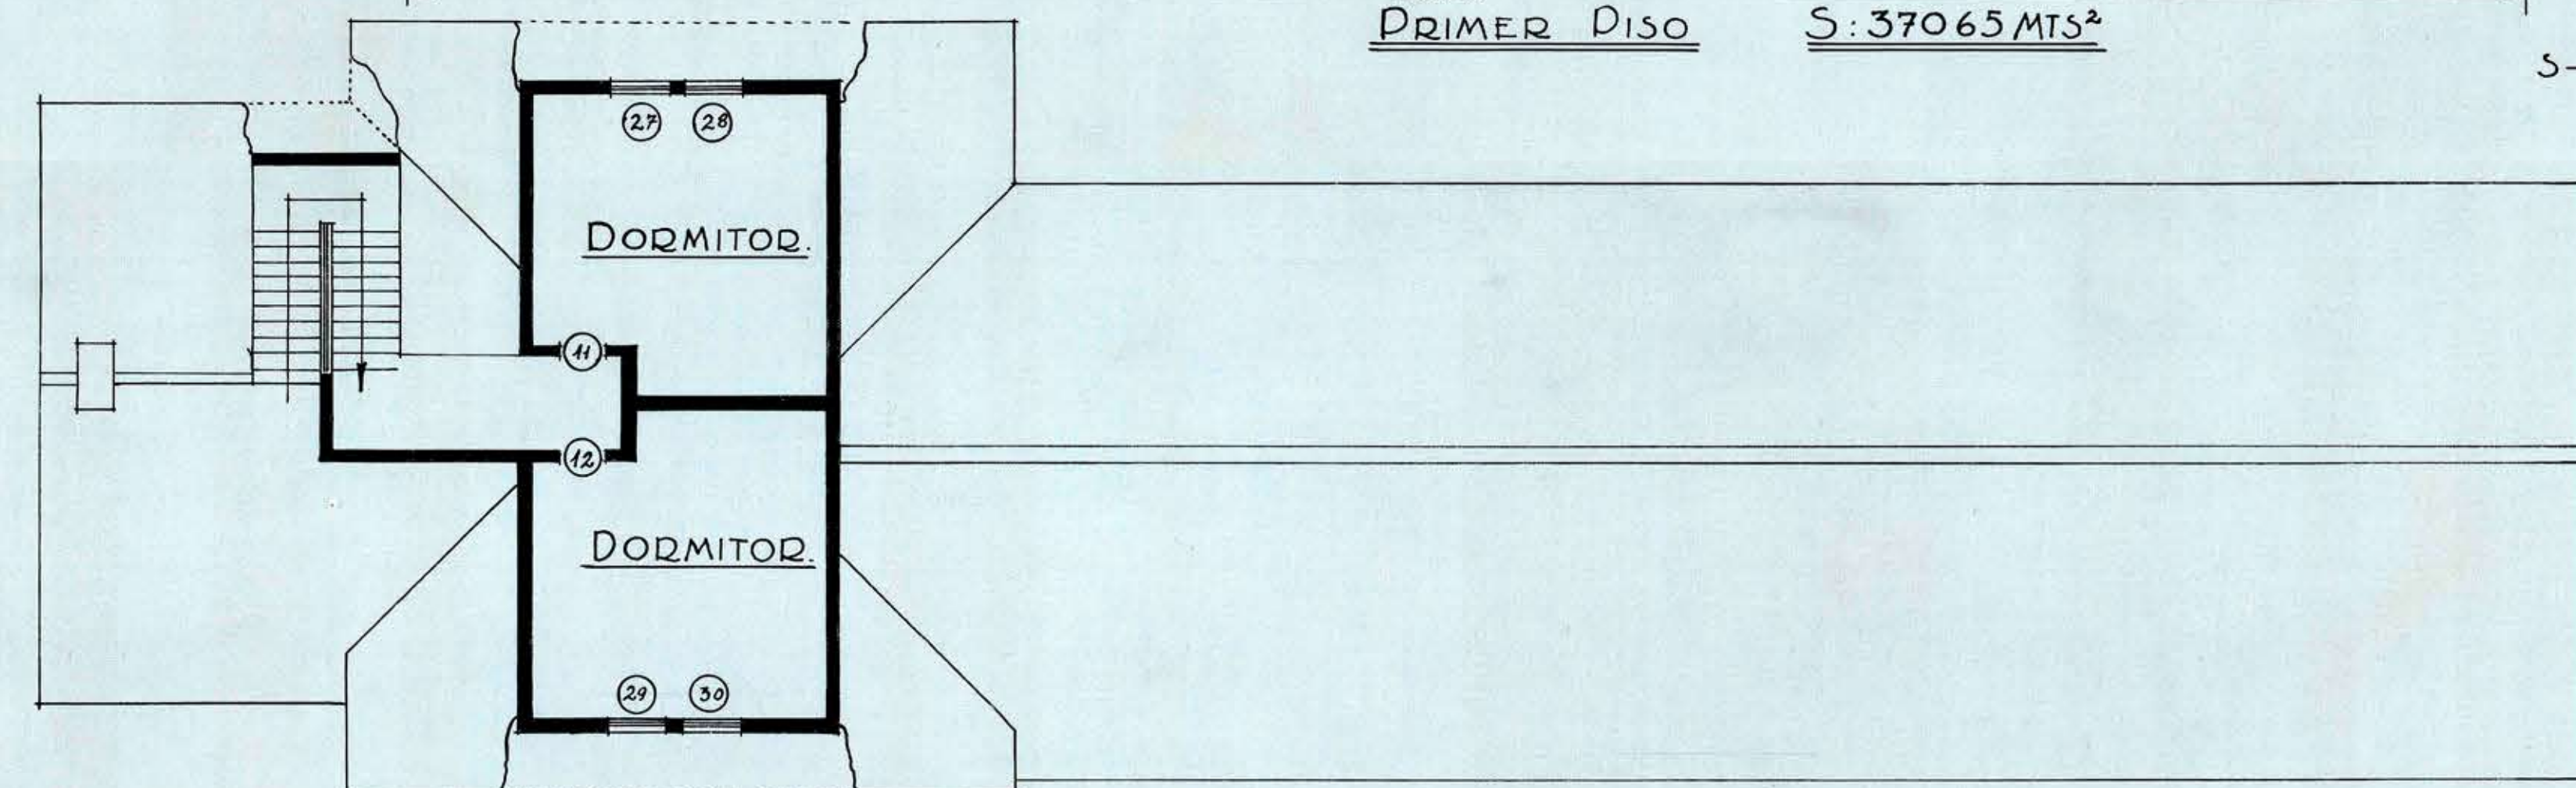


D. O. P. DEP. DE ARQUITECTURA

Tipo ESCUELA DE MADERA PARA 120 ALUMNOS

ARCEA TECNICO
 Utilización: 1
 Estantes: 5
 Cuadros: 40
 Carpeta: 4
 No. del Plano: 3000
 Fecha de Entrega: 30 de Julio de 1932

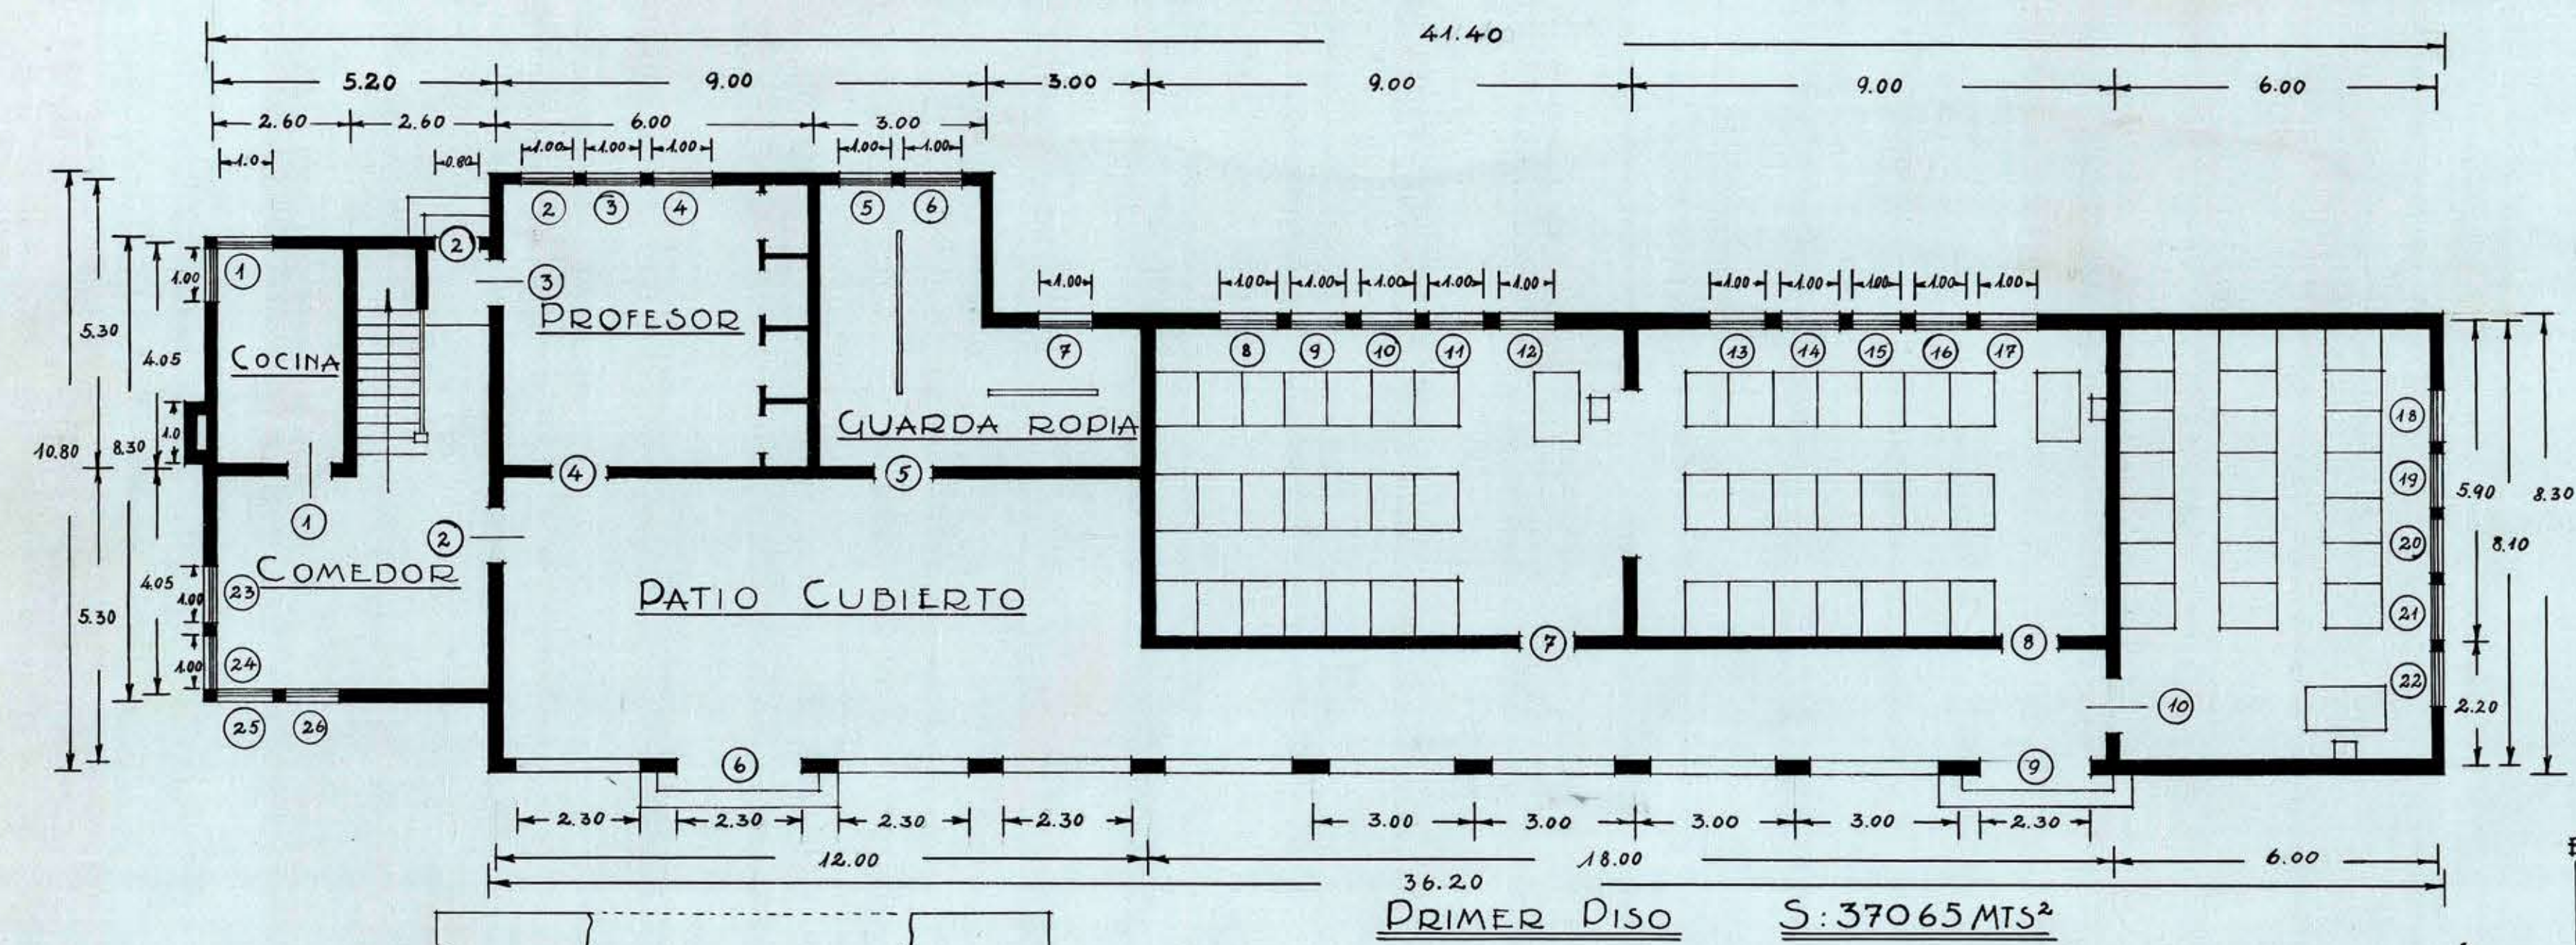

R. Riquelme

SANTIAGO, 29 DE JULIO 1932
 PROYECTO: *V. M. M.*
 DIBUJO: *M. M. M.*