

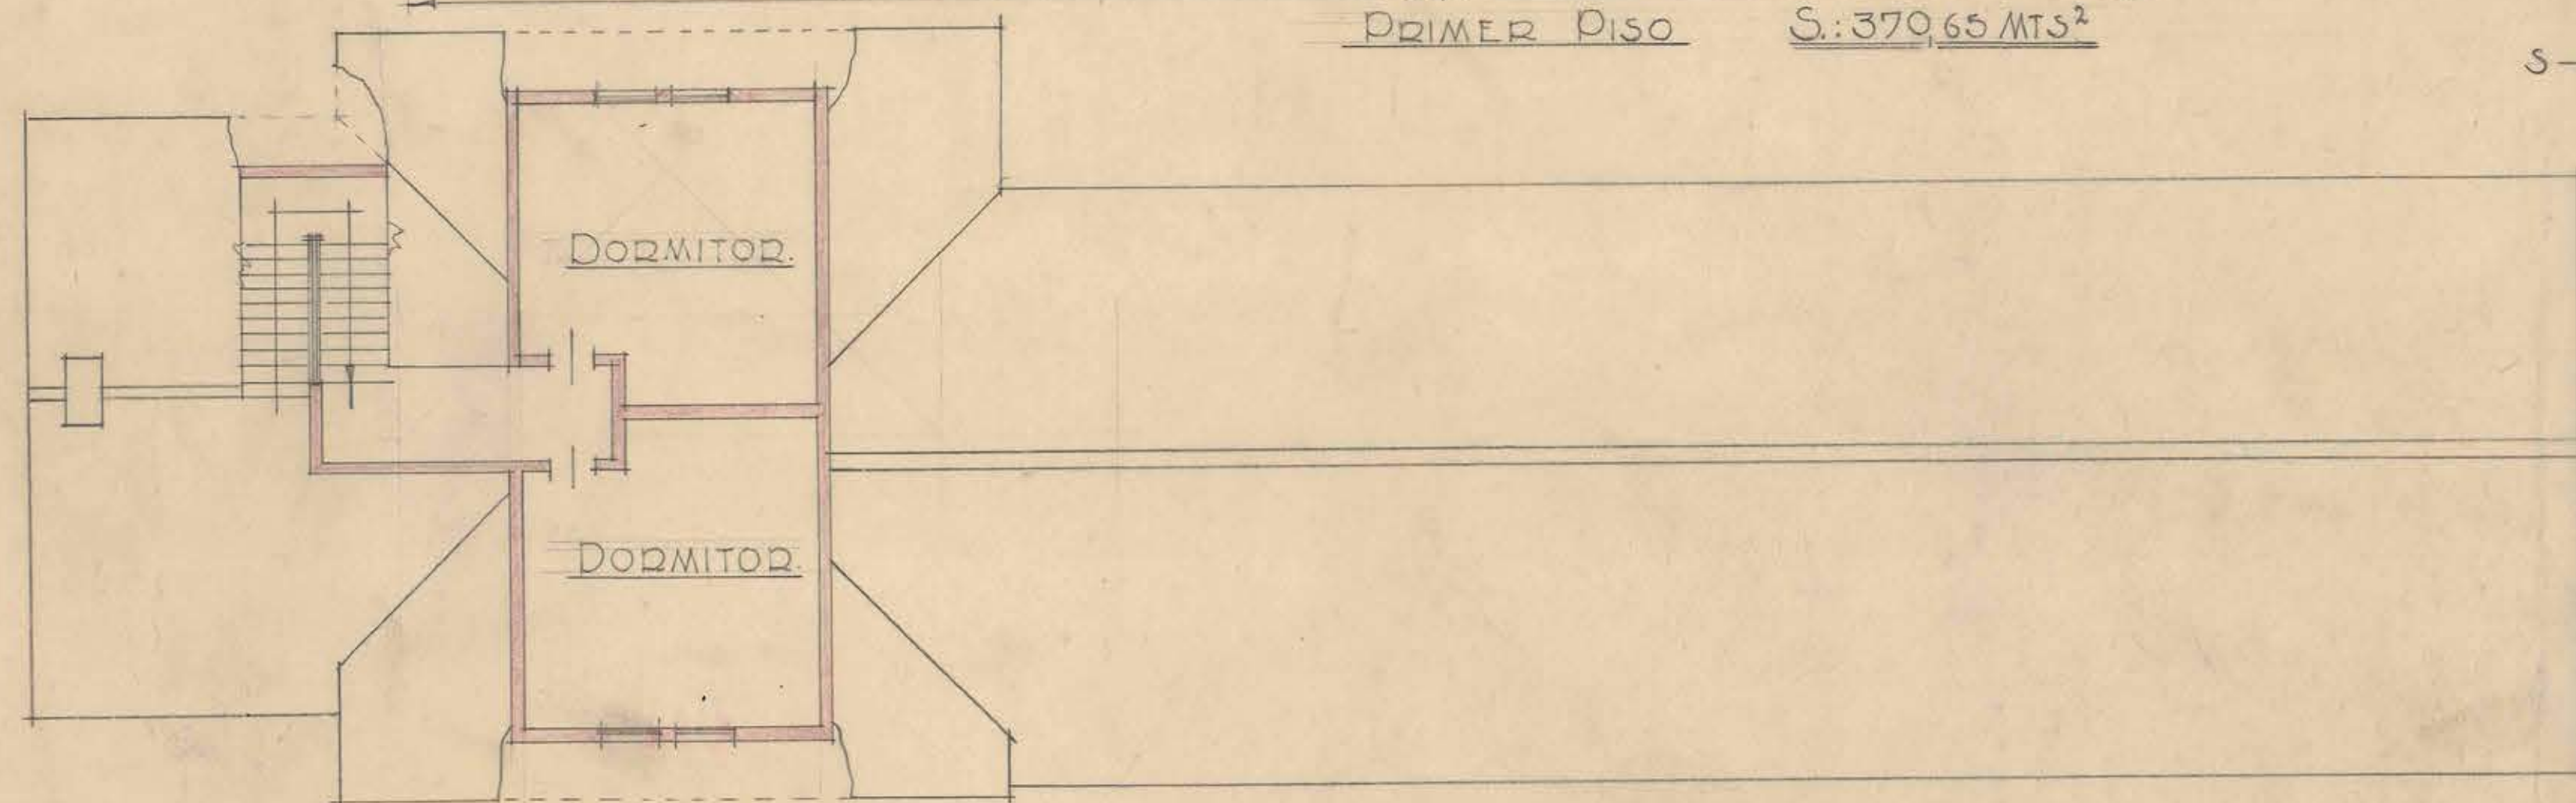



Tipo ESCUELA DE MADERA PARA 120 ALUMNOS.

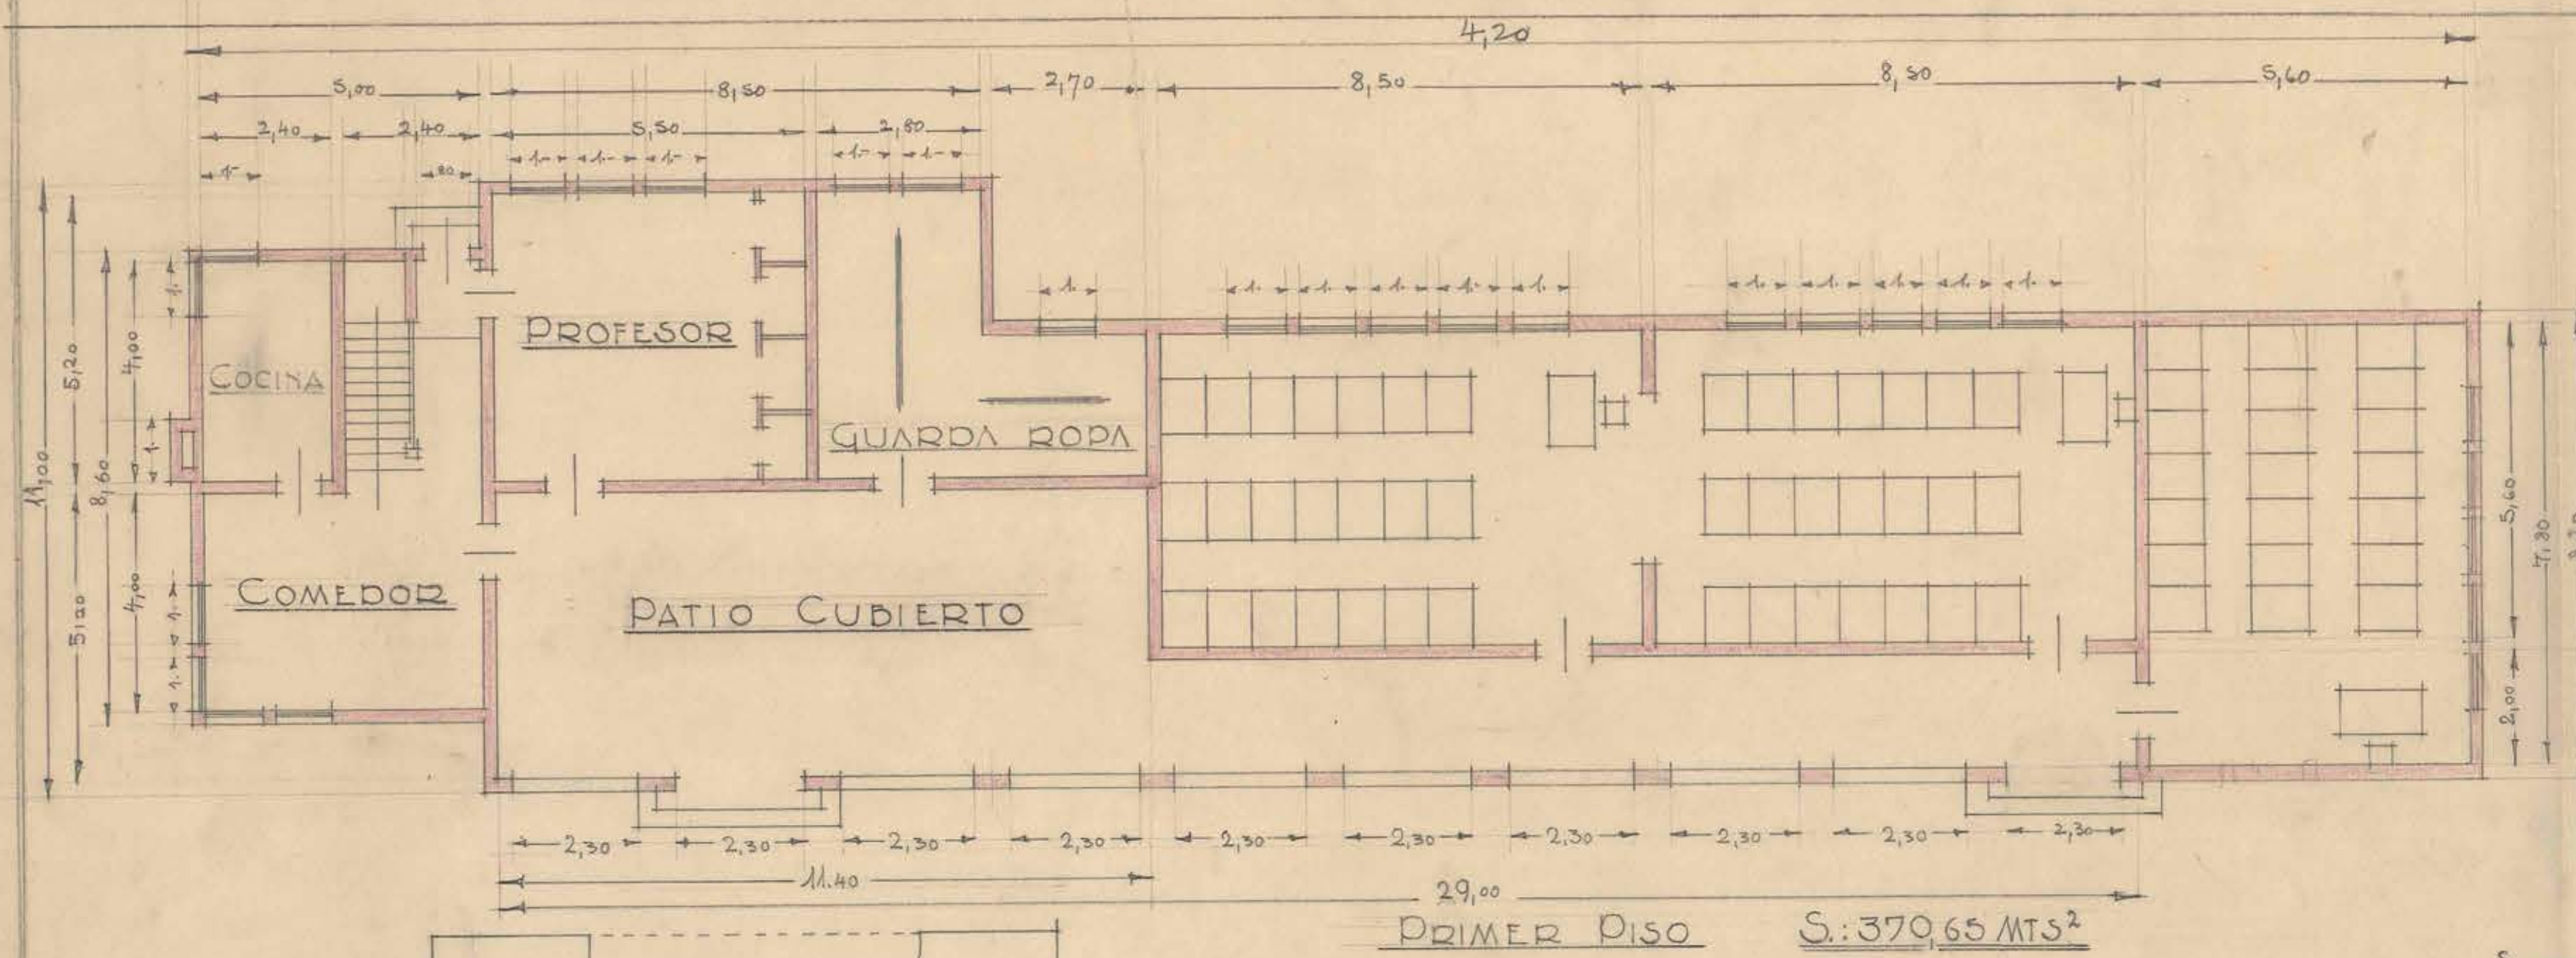


TECHUMBRE

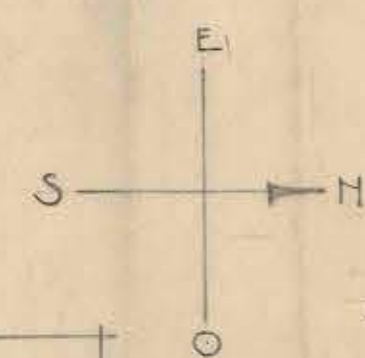


ESC: 1:100

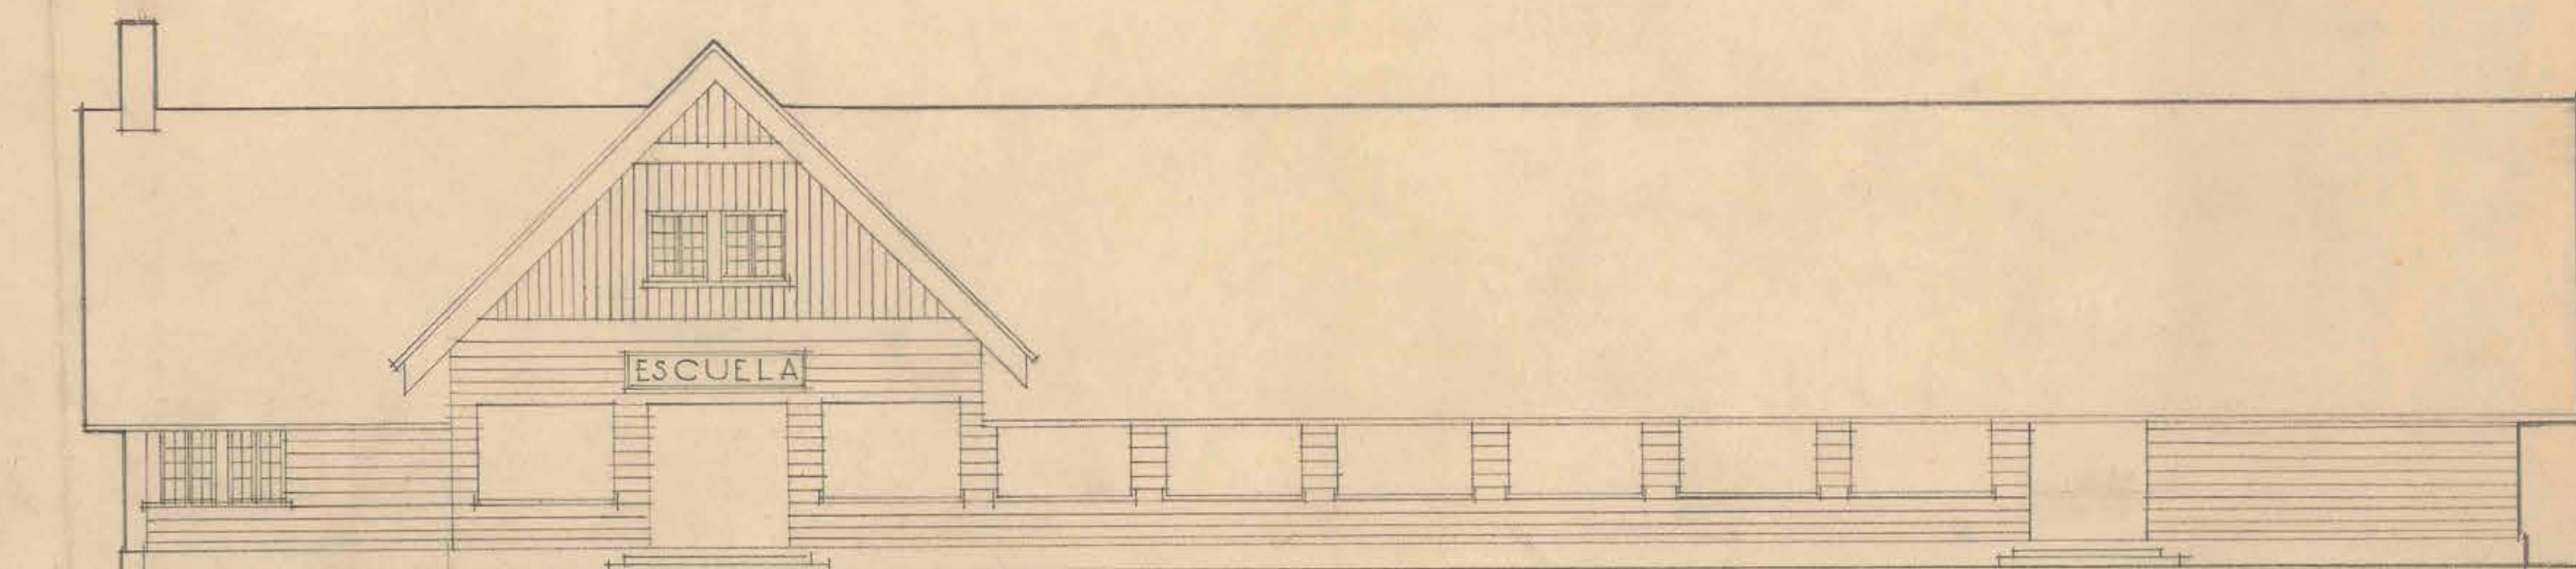


FACHADA ESTE

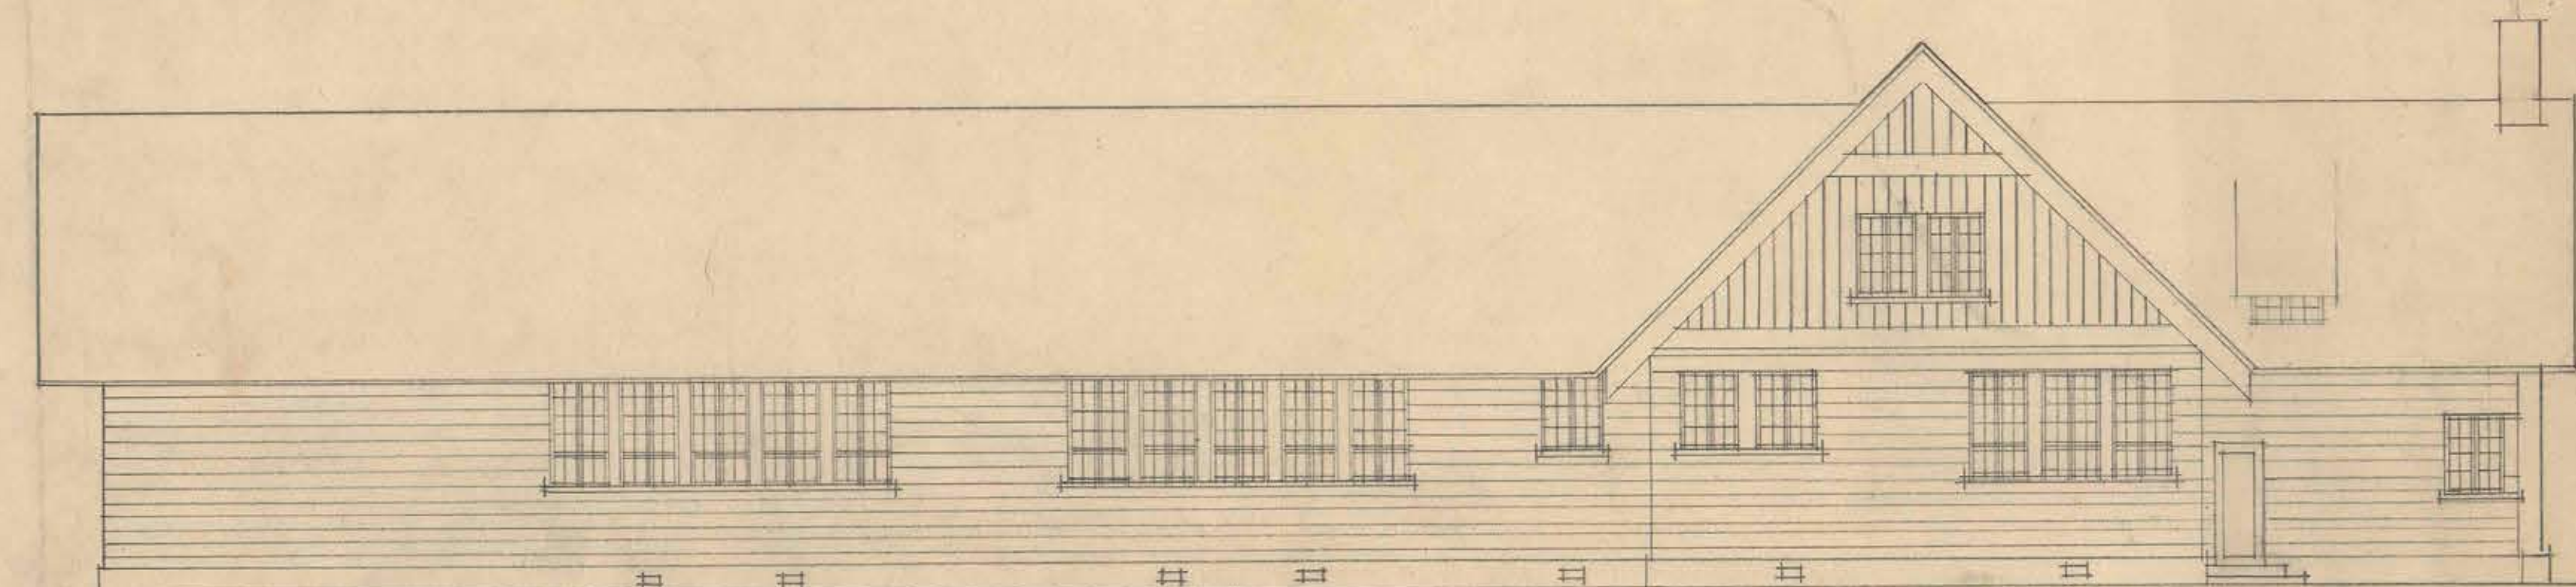

FACHADA OESTE

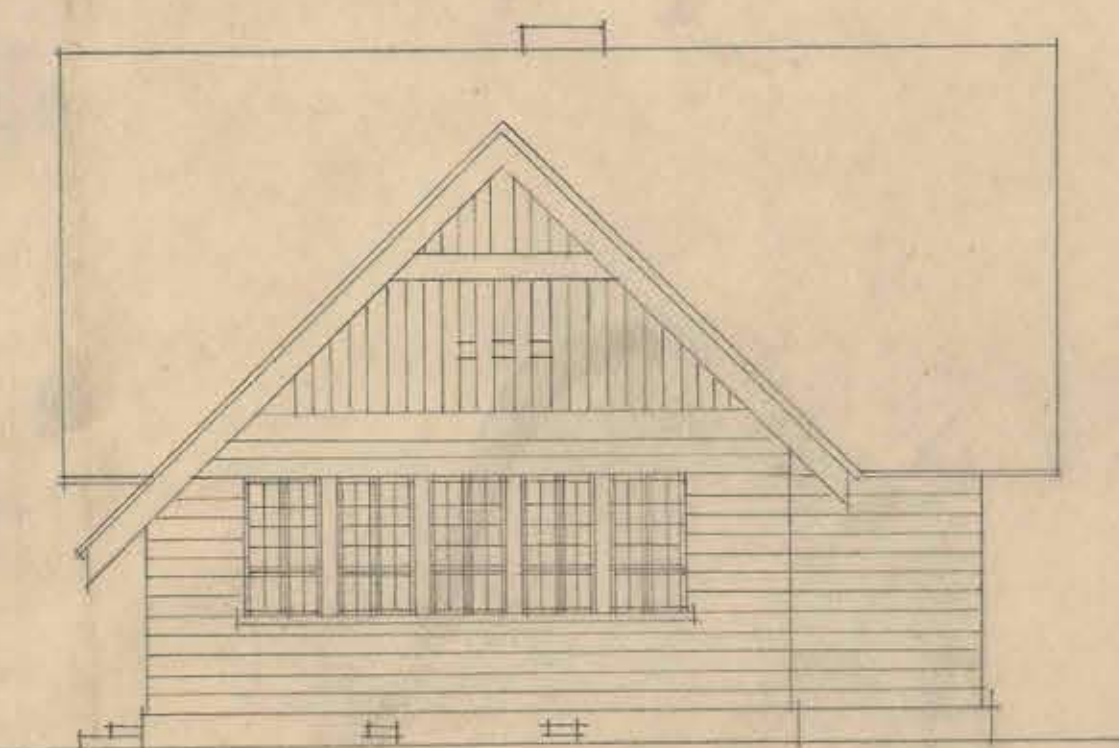

FACHADA NORTE

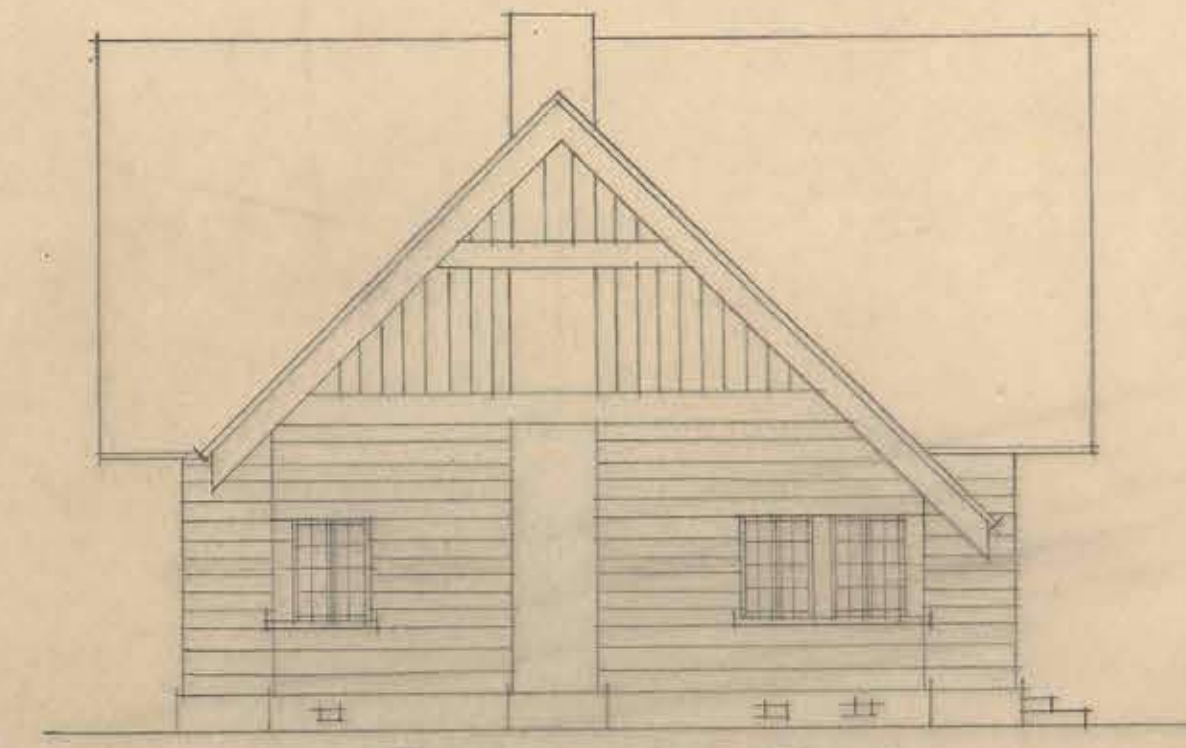

FACHADA SUP



For
Remittance

V. Thure
May 19.