
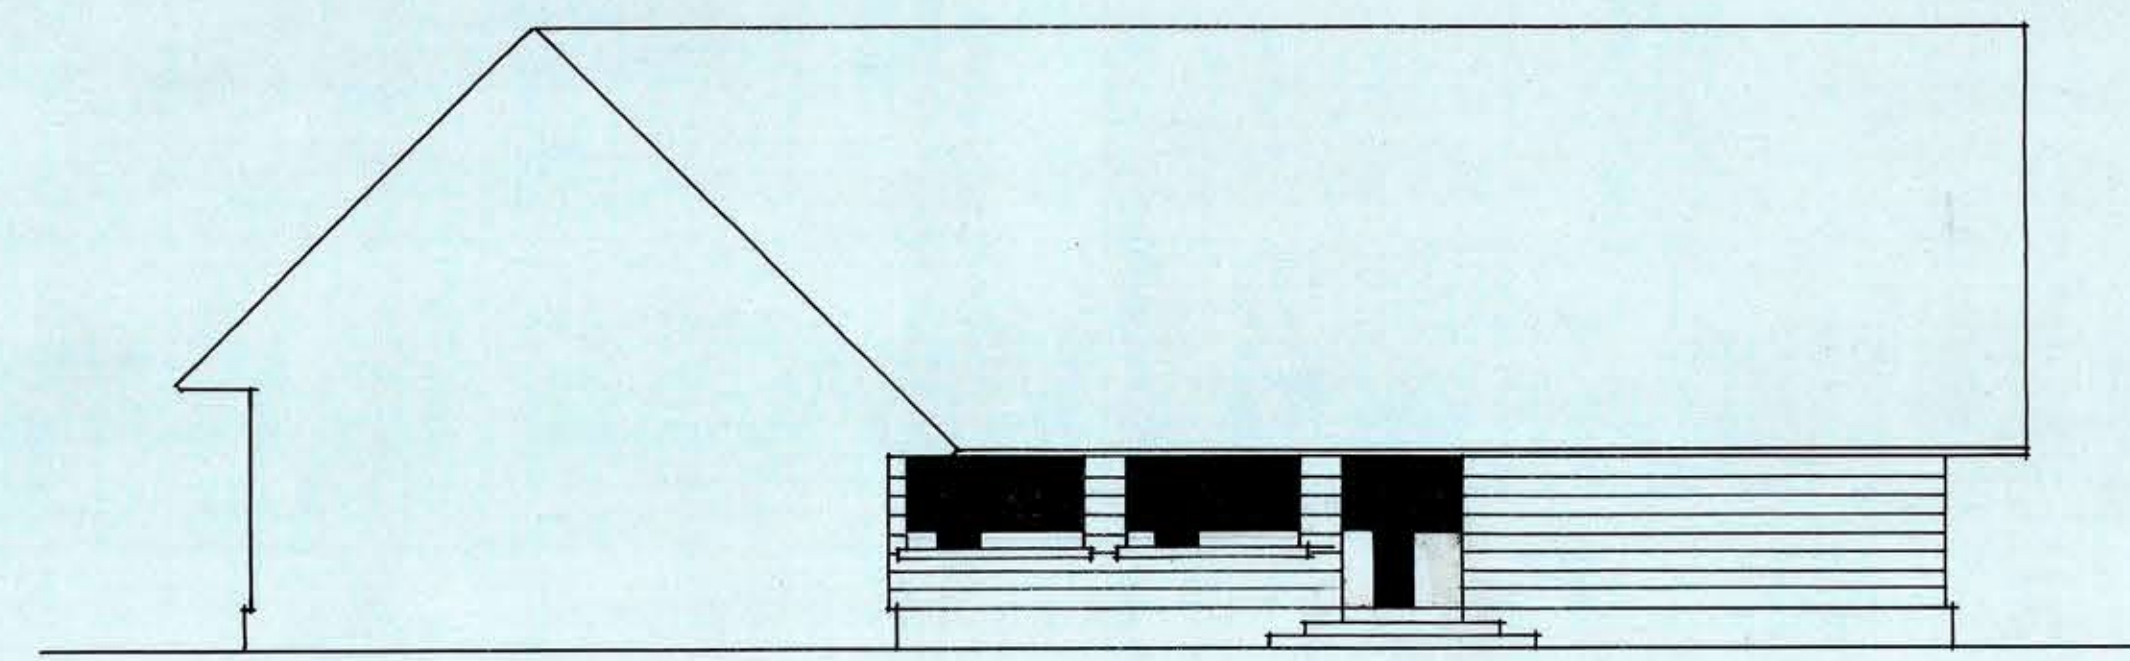
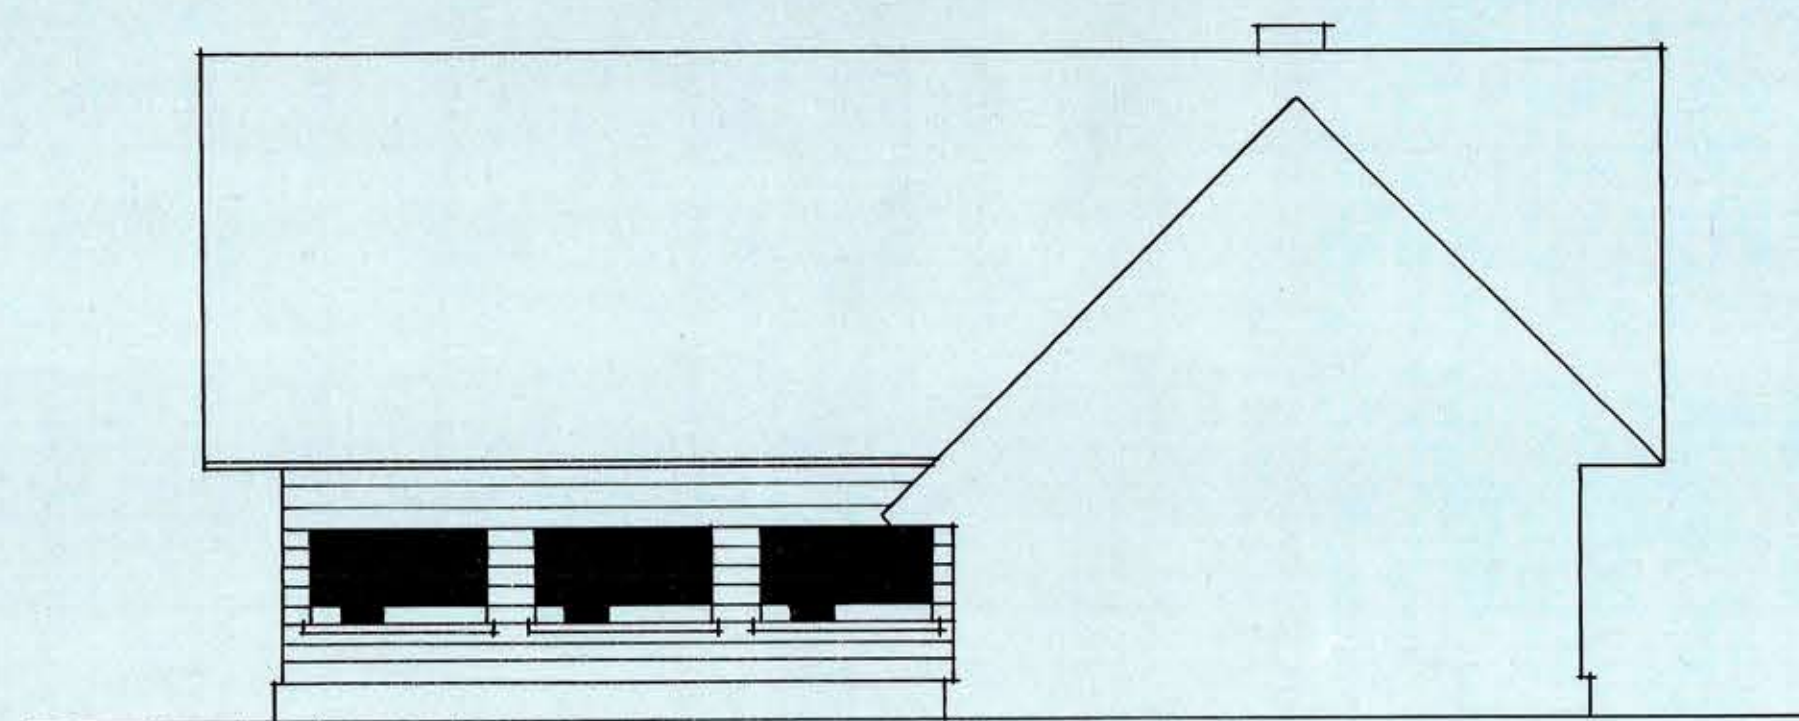
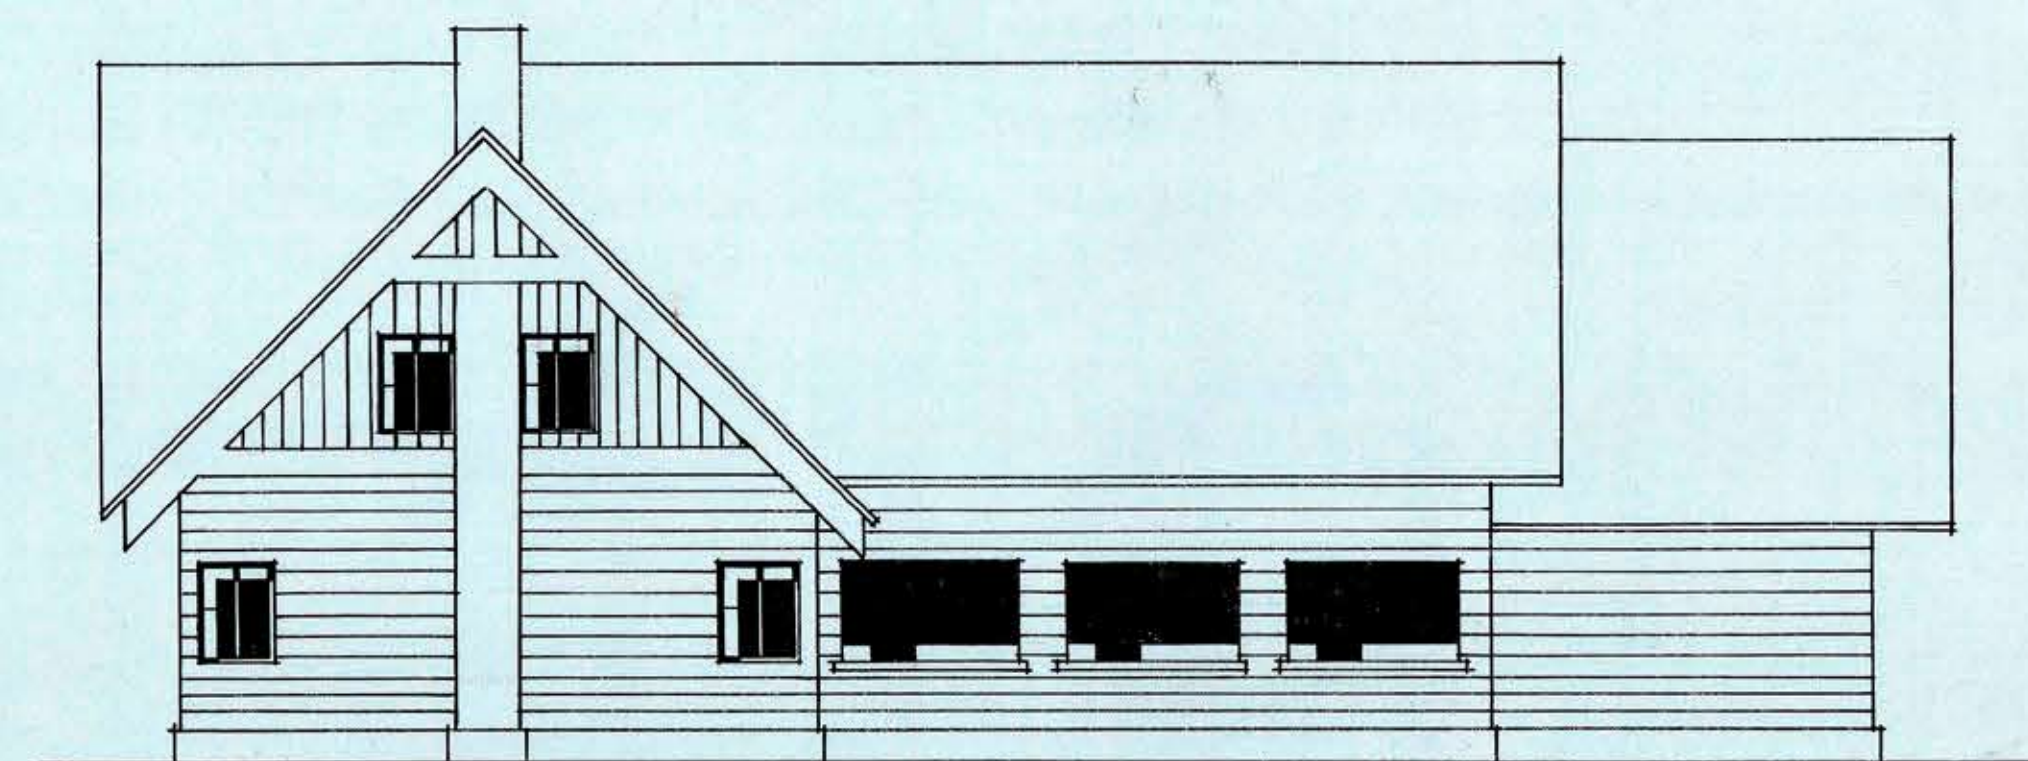
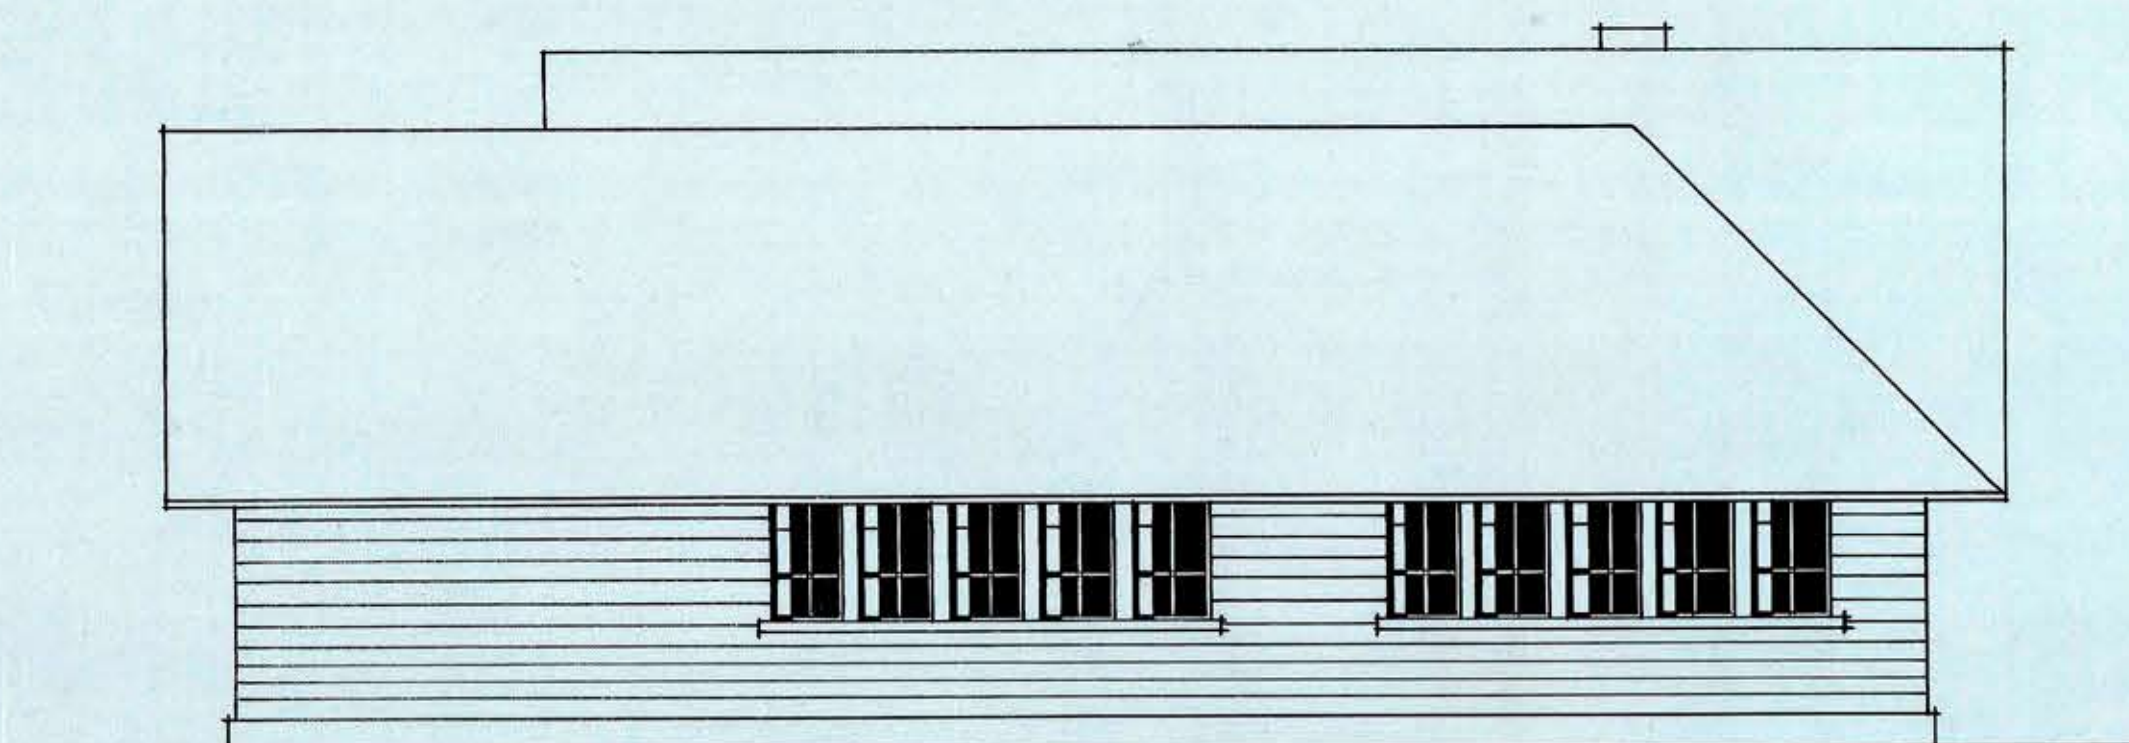
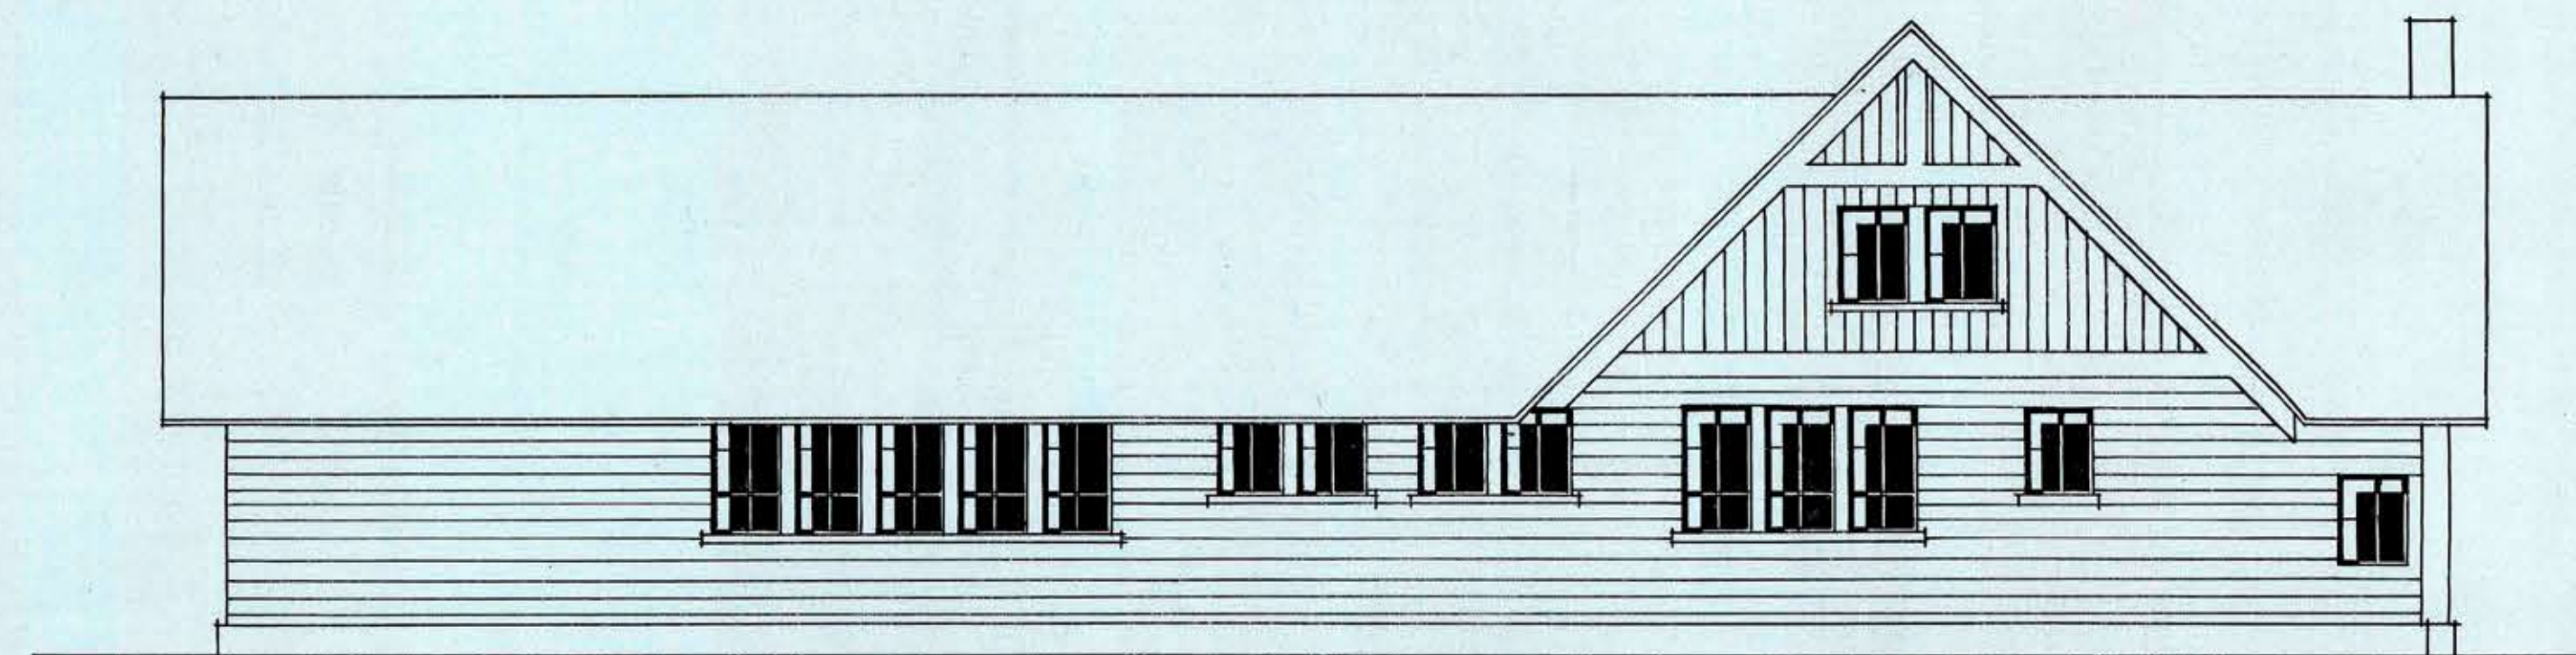


D. O. P. DEP. DE ARQUITECTURA

TIPO ESCUELA DE MADERA PARA 160 ALUMNOS

ESCALA = 1:100

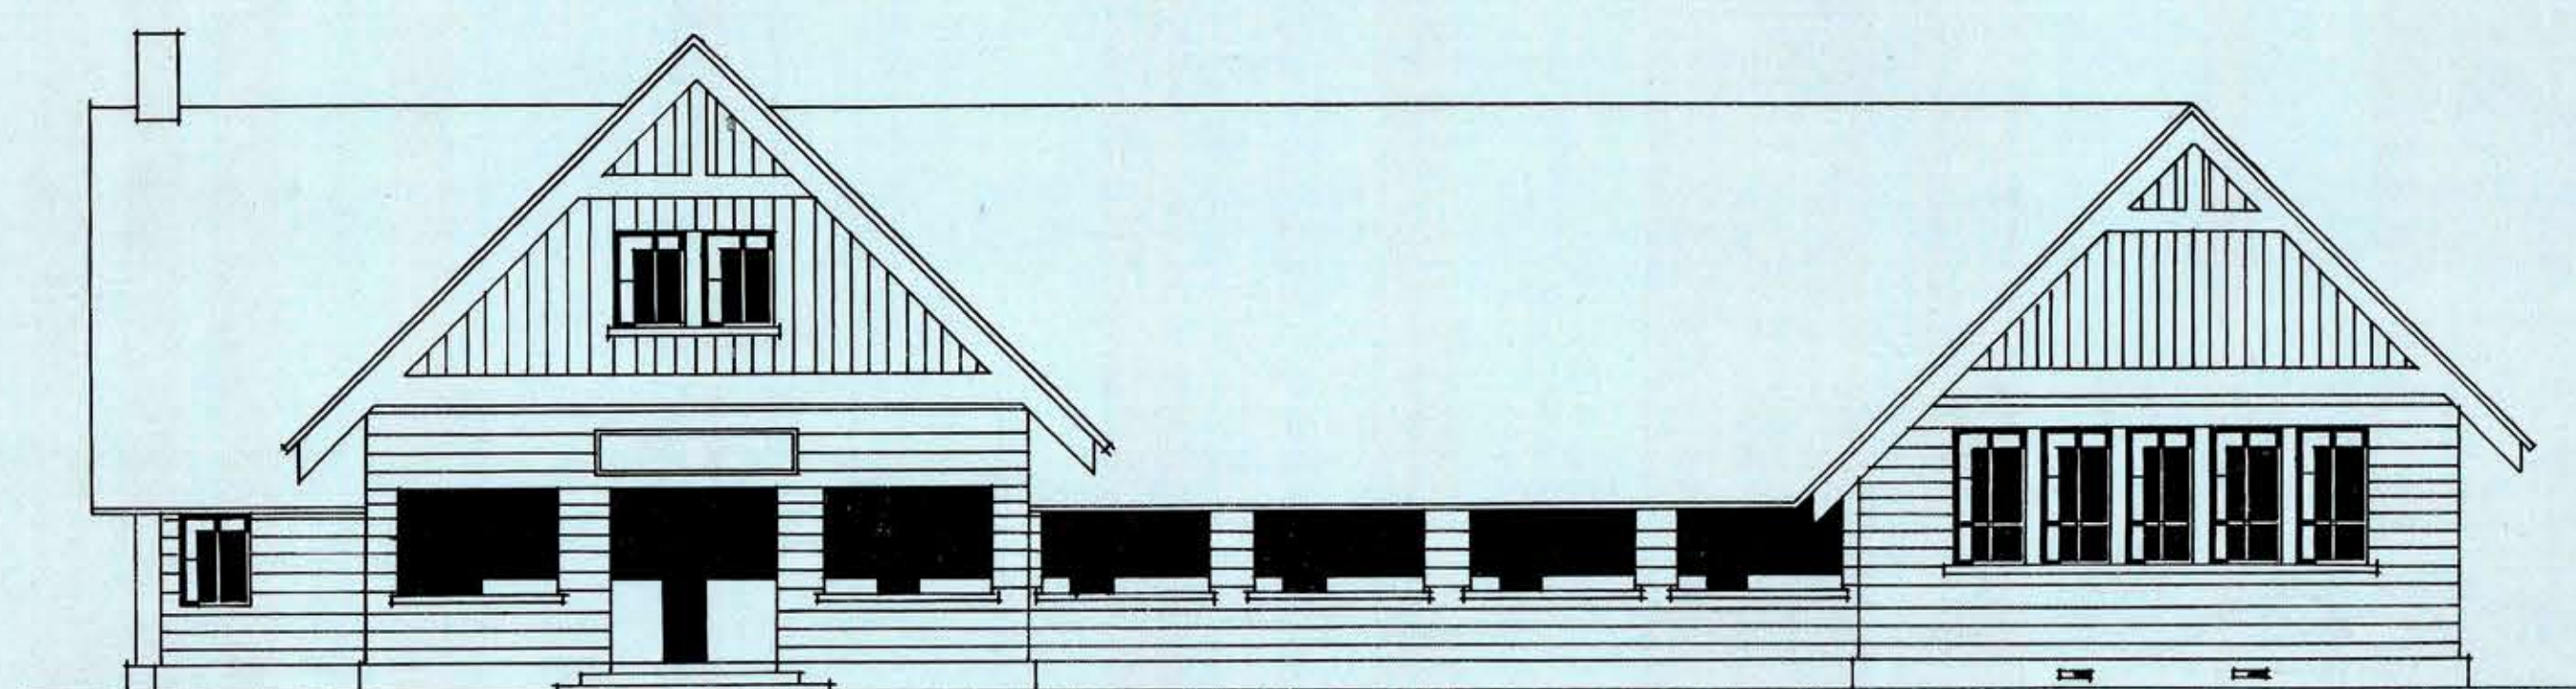

Mr. Pinto

SANTIAGO, 1 DE AGOSTO 1932
PROYECTO: *V. Pinto*
DIBUJO: *Mialc.*