


D.O.P. - DEPTO. ARQUITECTURA

— ESCUELA TIPO ADOBE —


— 40 ALUMNOS —

— ESCALA 0,005 $\frac{1}{m}$ —


ARCHIVO TECNICO	
Departamento de Arquitectura	
Dirección General de Obras Públicas	
SANTIAGO-CHILE	
Salida:	
Estancia:	
Casilla:	
Utilización:	
No. del Plano:	
Fecha de Entrada:	de de 193...

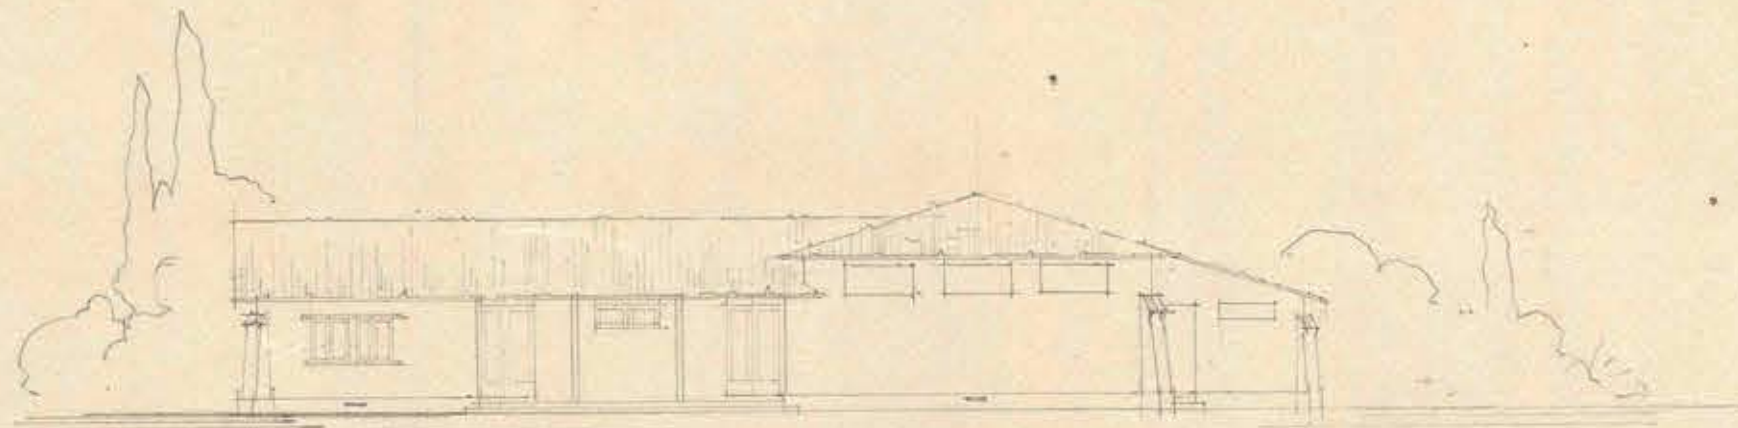


FACHADA PRINCIPAL

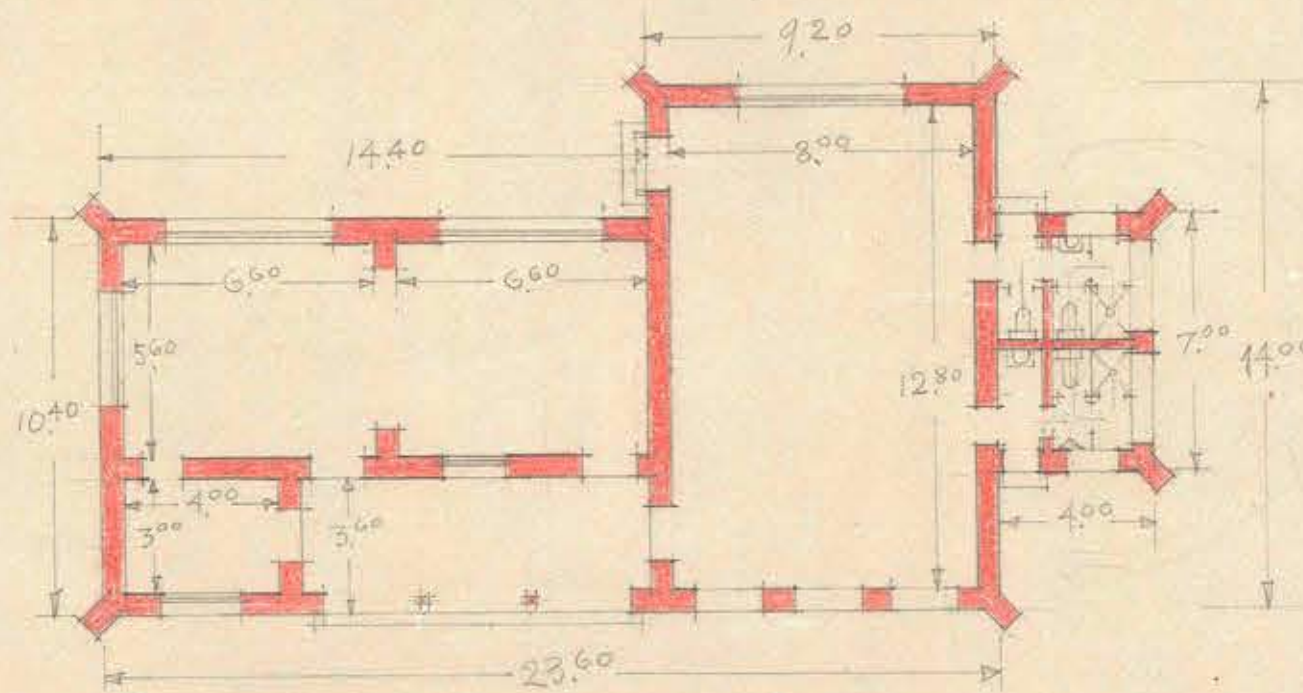


PLANTA

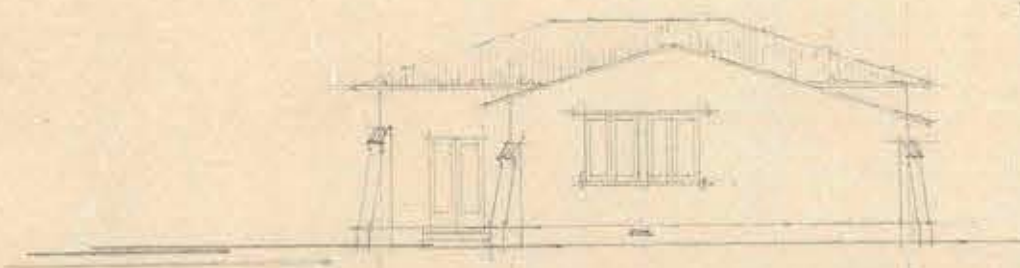

FACH. LATERAL

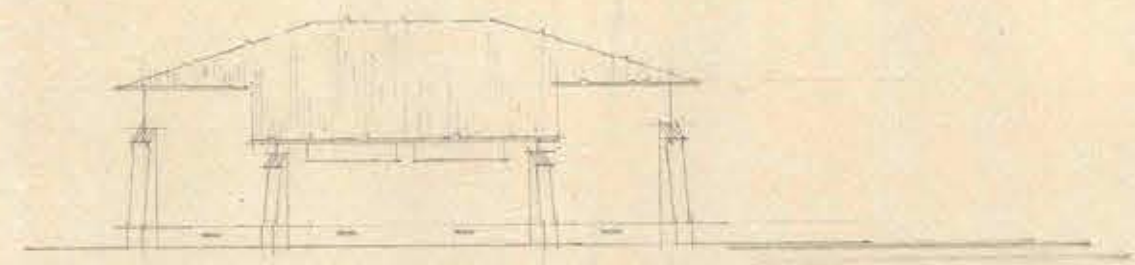

FACH. LATERAL

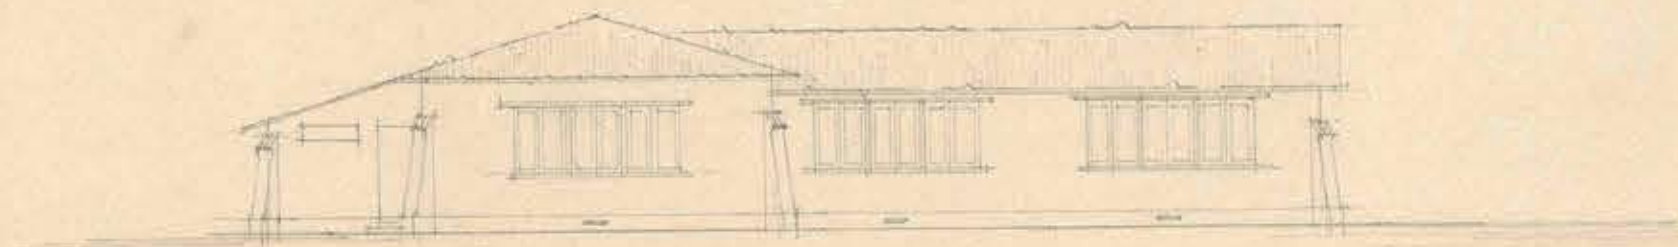

FACHADA POSTERIOR

SUP. EDIFICADA: 306.60 M²

W. del
Lito, VIII/30.