


+ D.O.P. + DEPART. ARQUITECTURA +


+ ESCUELA RURAL +

+ TIPO PARA 80 ALUMN. +



SVP. EDIFICADA: 308 m²

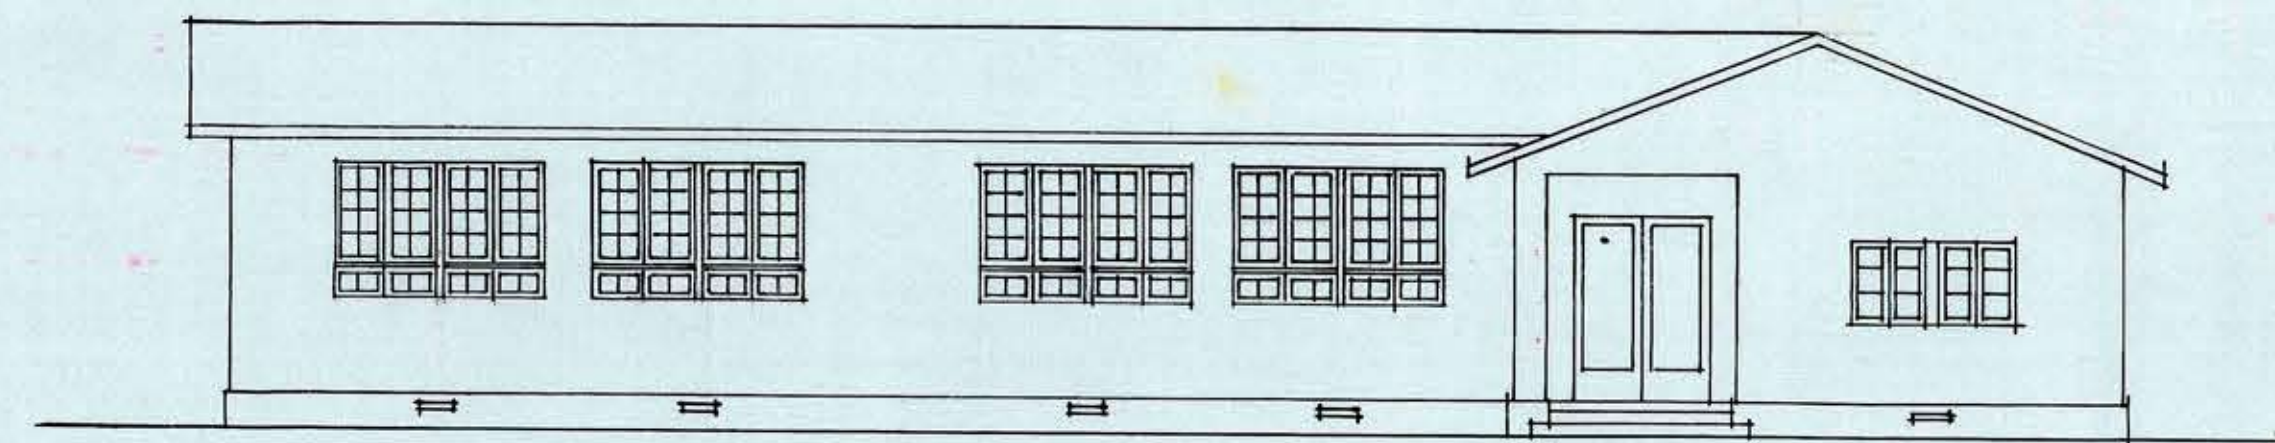


FACHADA PRINCIPAL

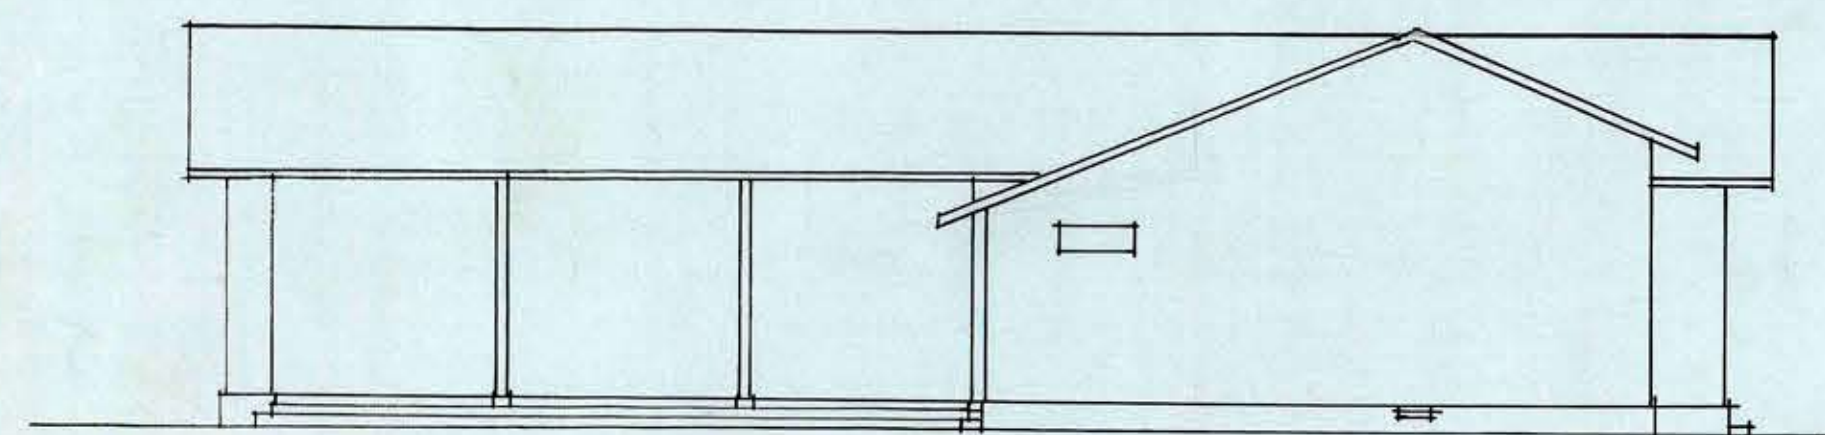

FACHADA LATERAL

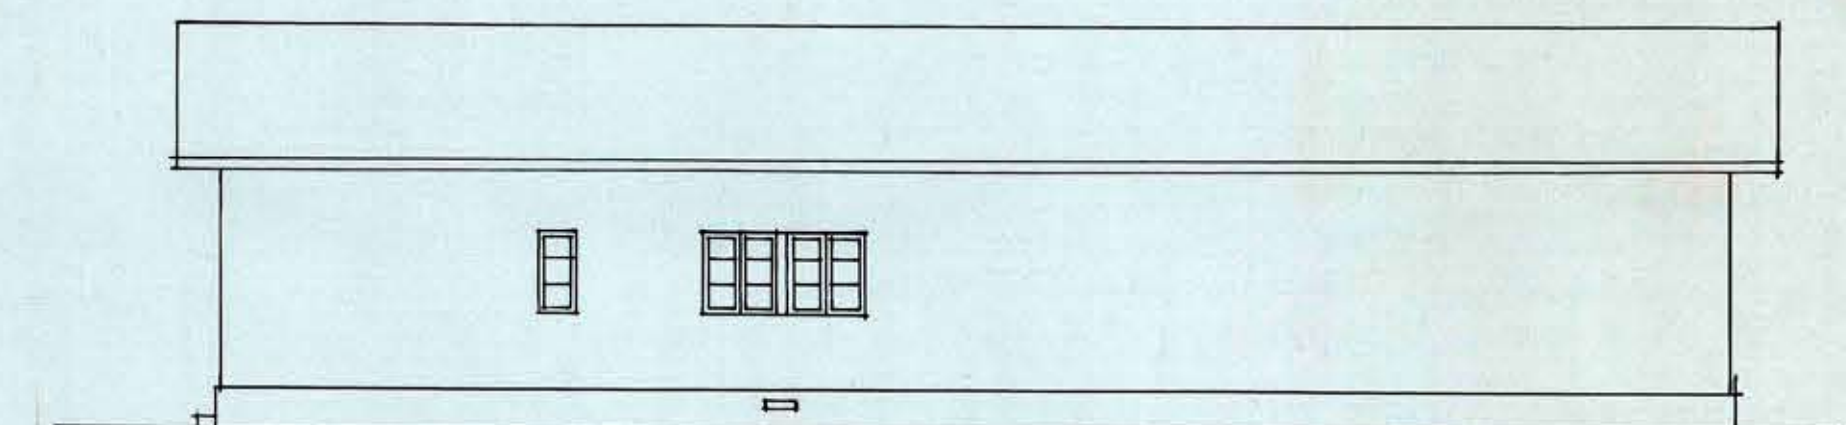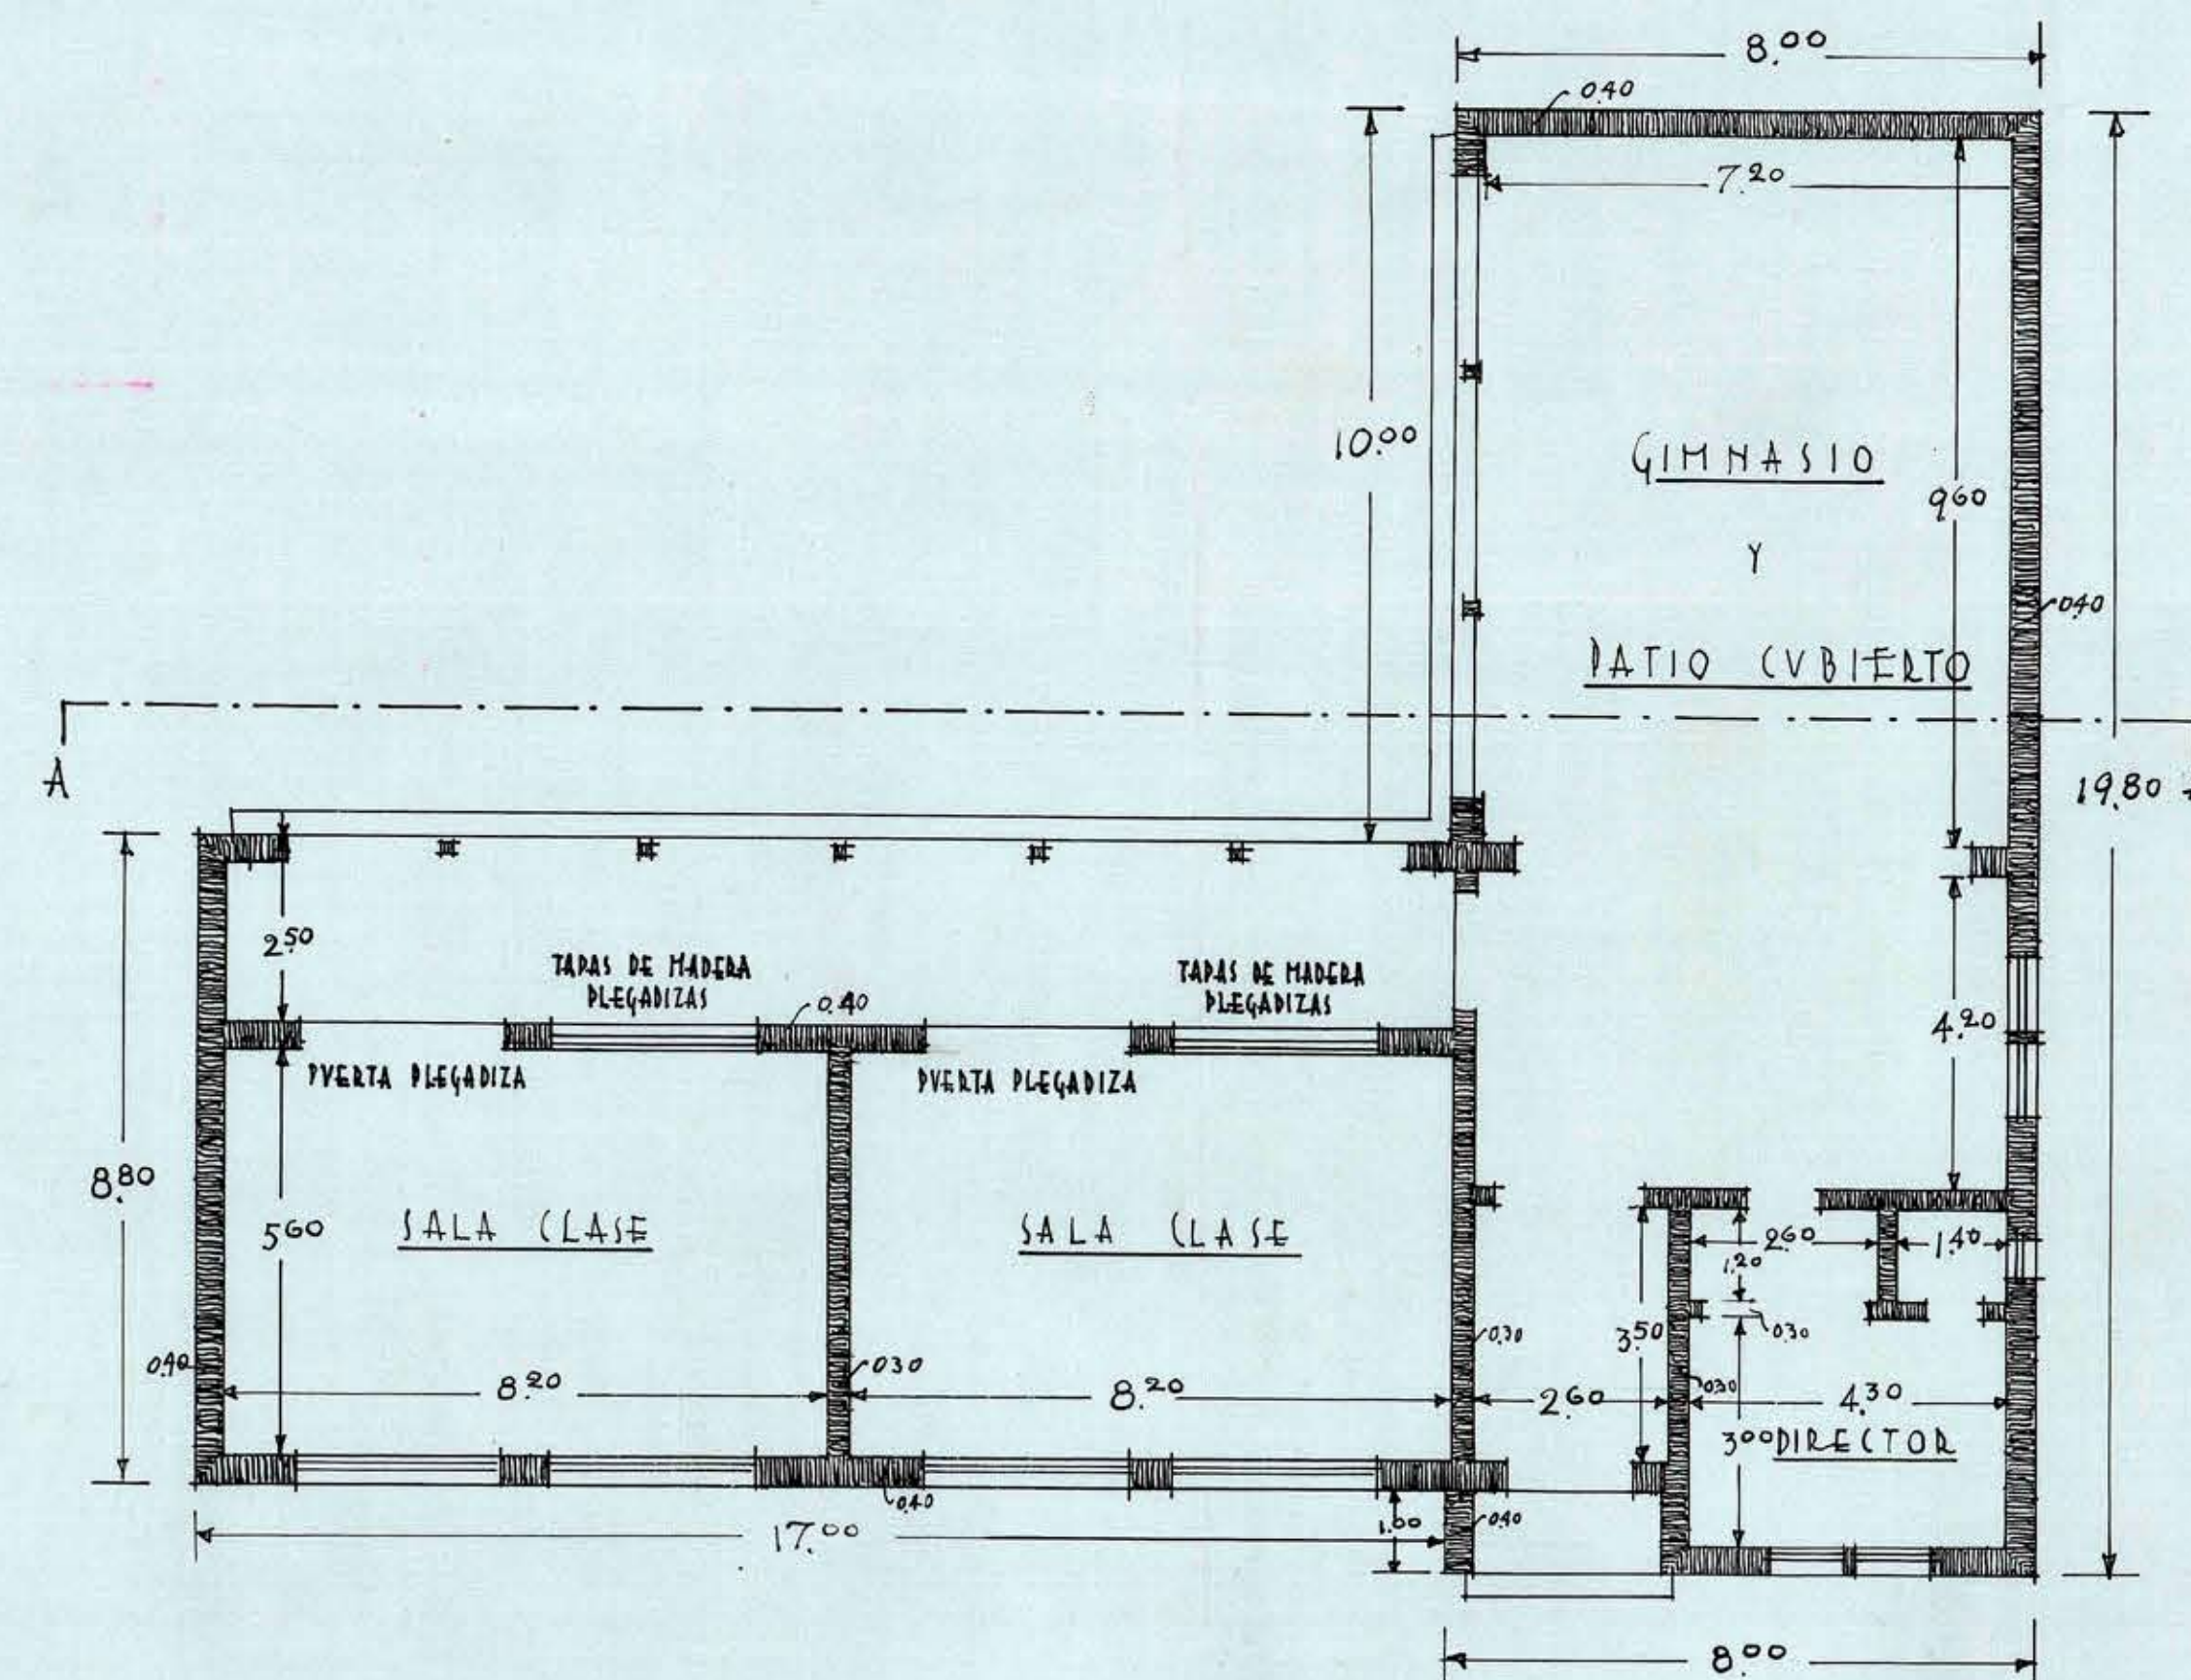

FACHADA LATERAL

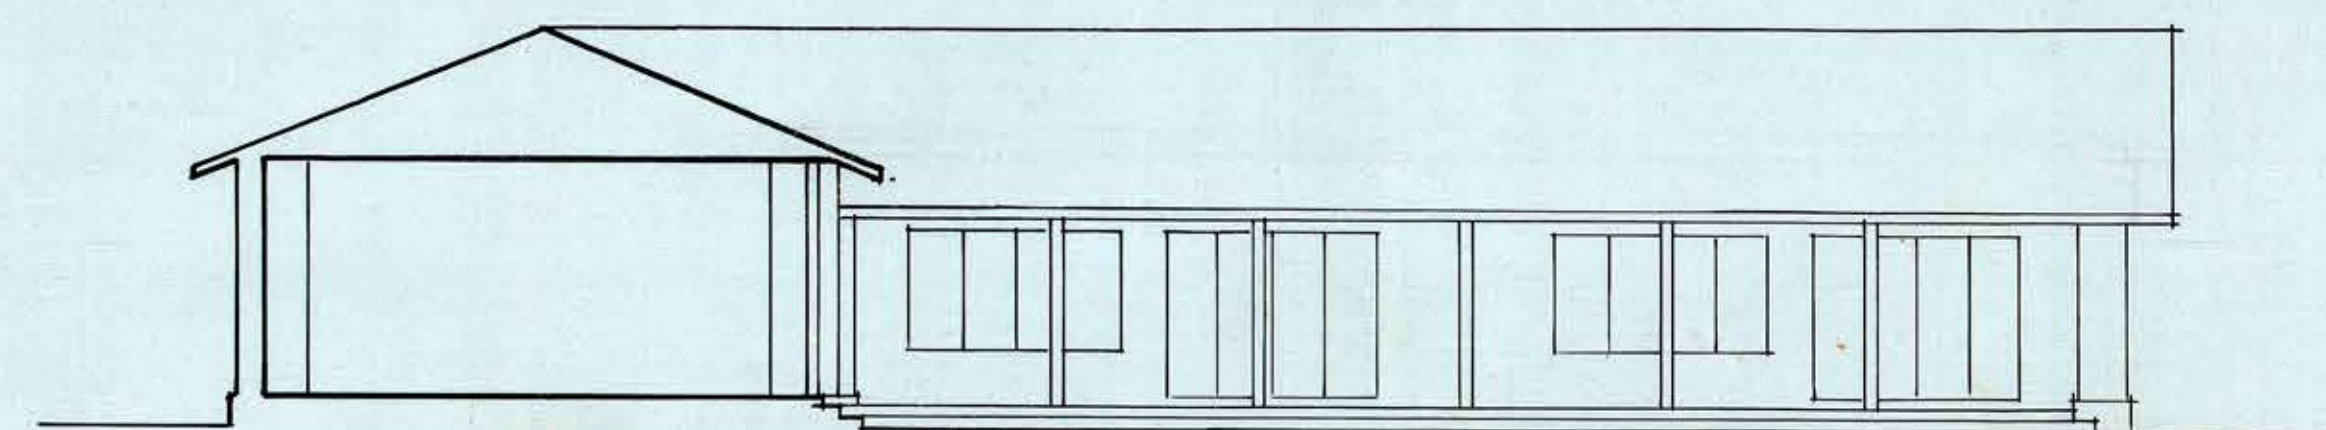

CORTE A-A'

ESCALA 1:100

PROY. *Ans Riedel*
ty. 20/30.

S = 149.60 m²

0.60 x 0.90