




ARCH. TECNICO	
Departamento	de Arquitectura
Dirección	G. de Obras Públicas
Ubicación	AGO-0515
Estudio	1
Cuadro	44
Carpeta	7
No. del Plano	
Fecha de Entrada	H. de XII de 193...

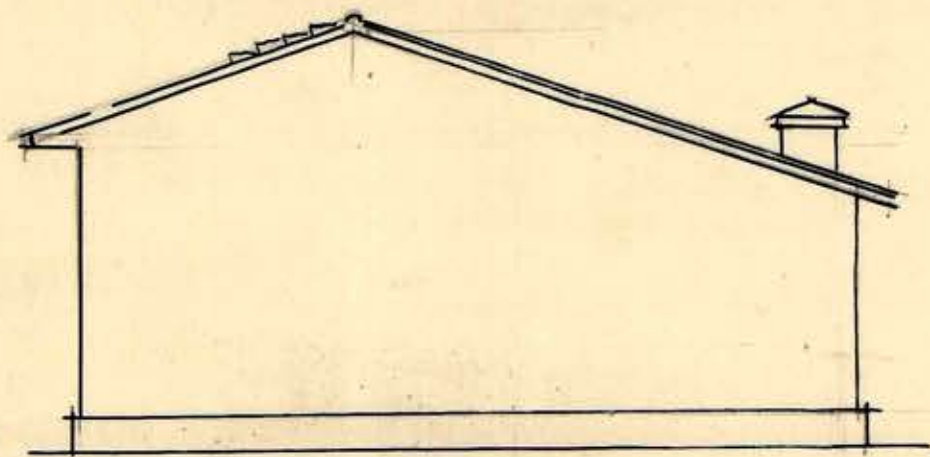


FACHADA CADERERA DERECHA

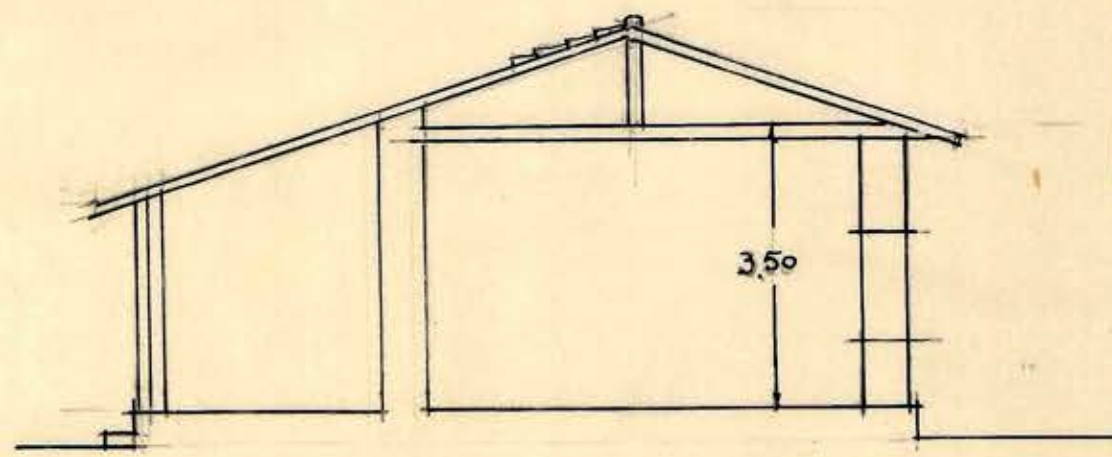

CORTE A-A

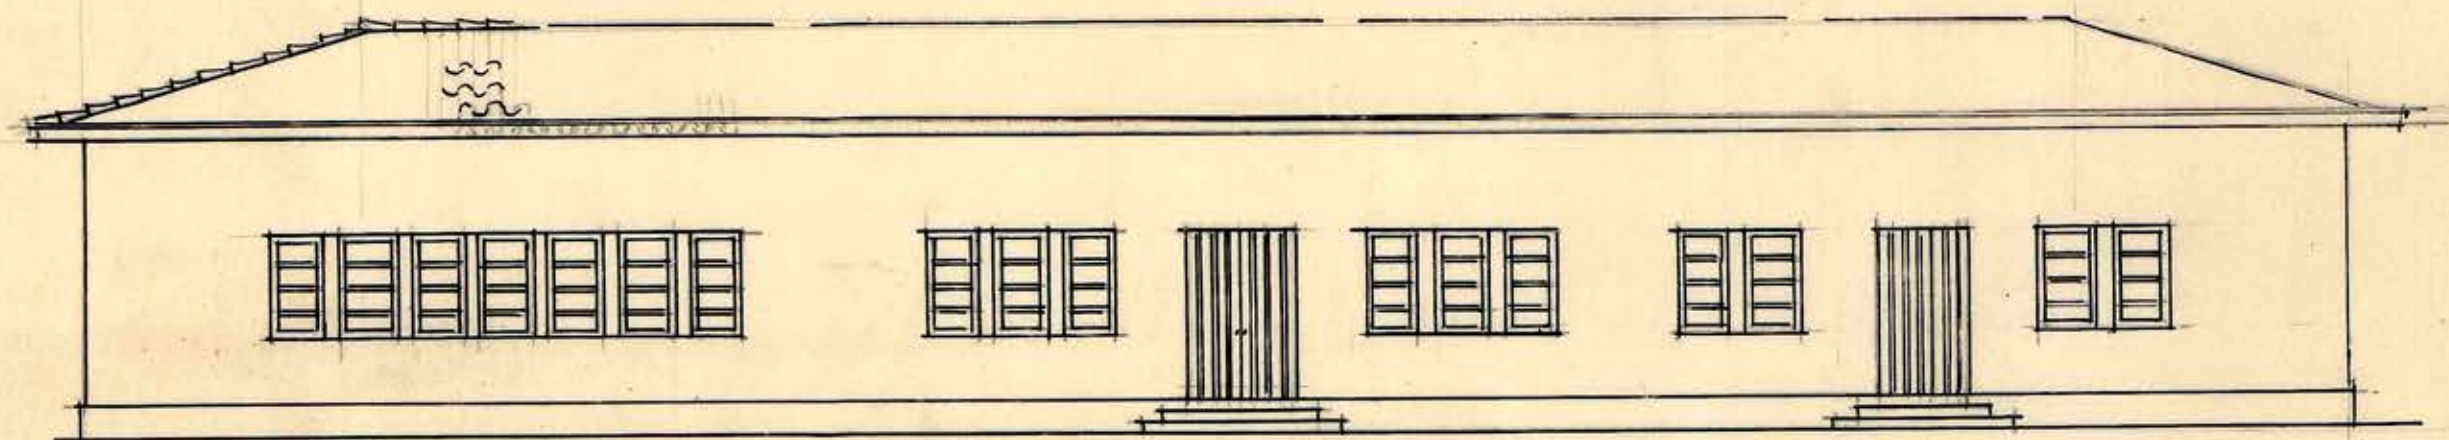

FACHADA PRINCIPAL

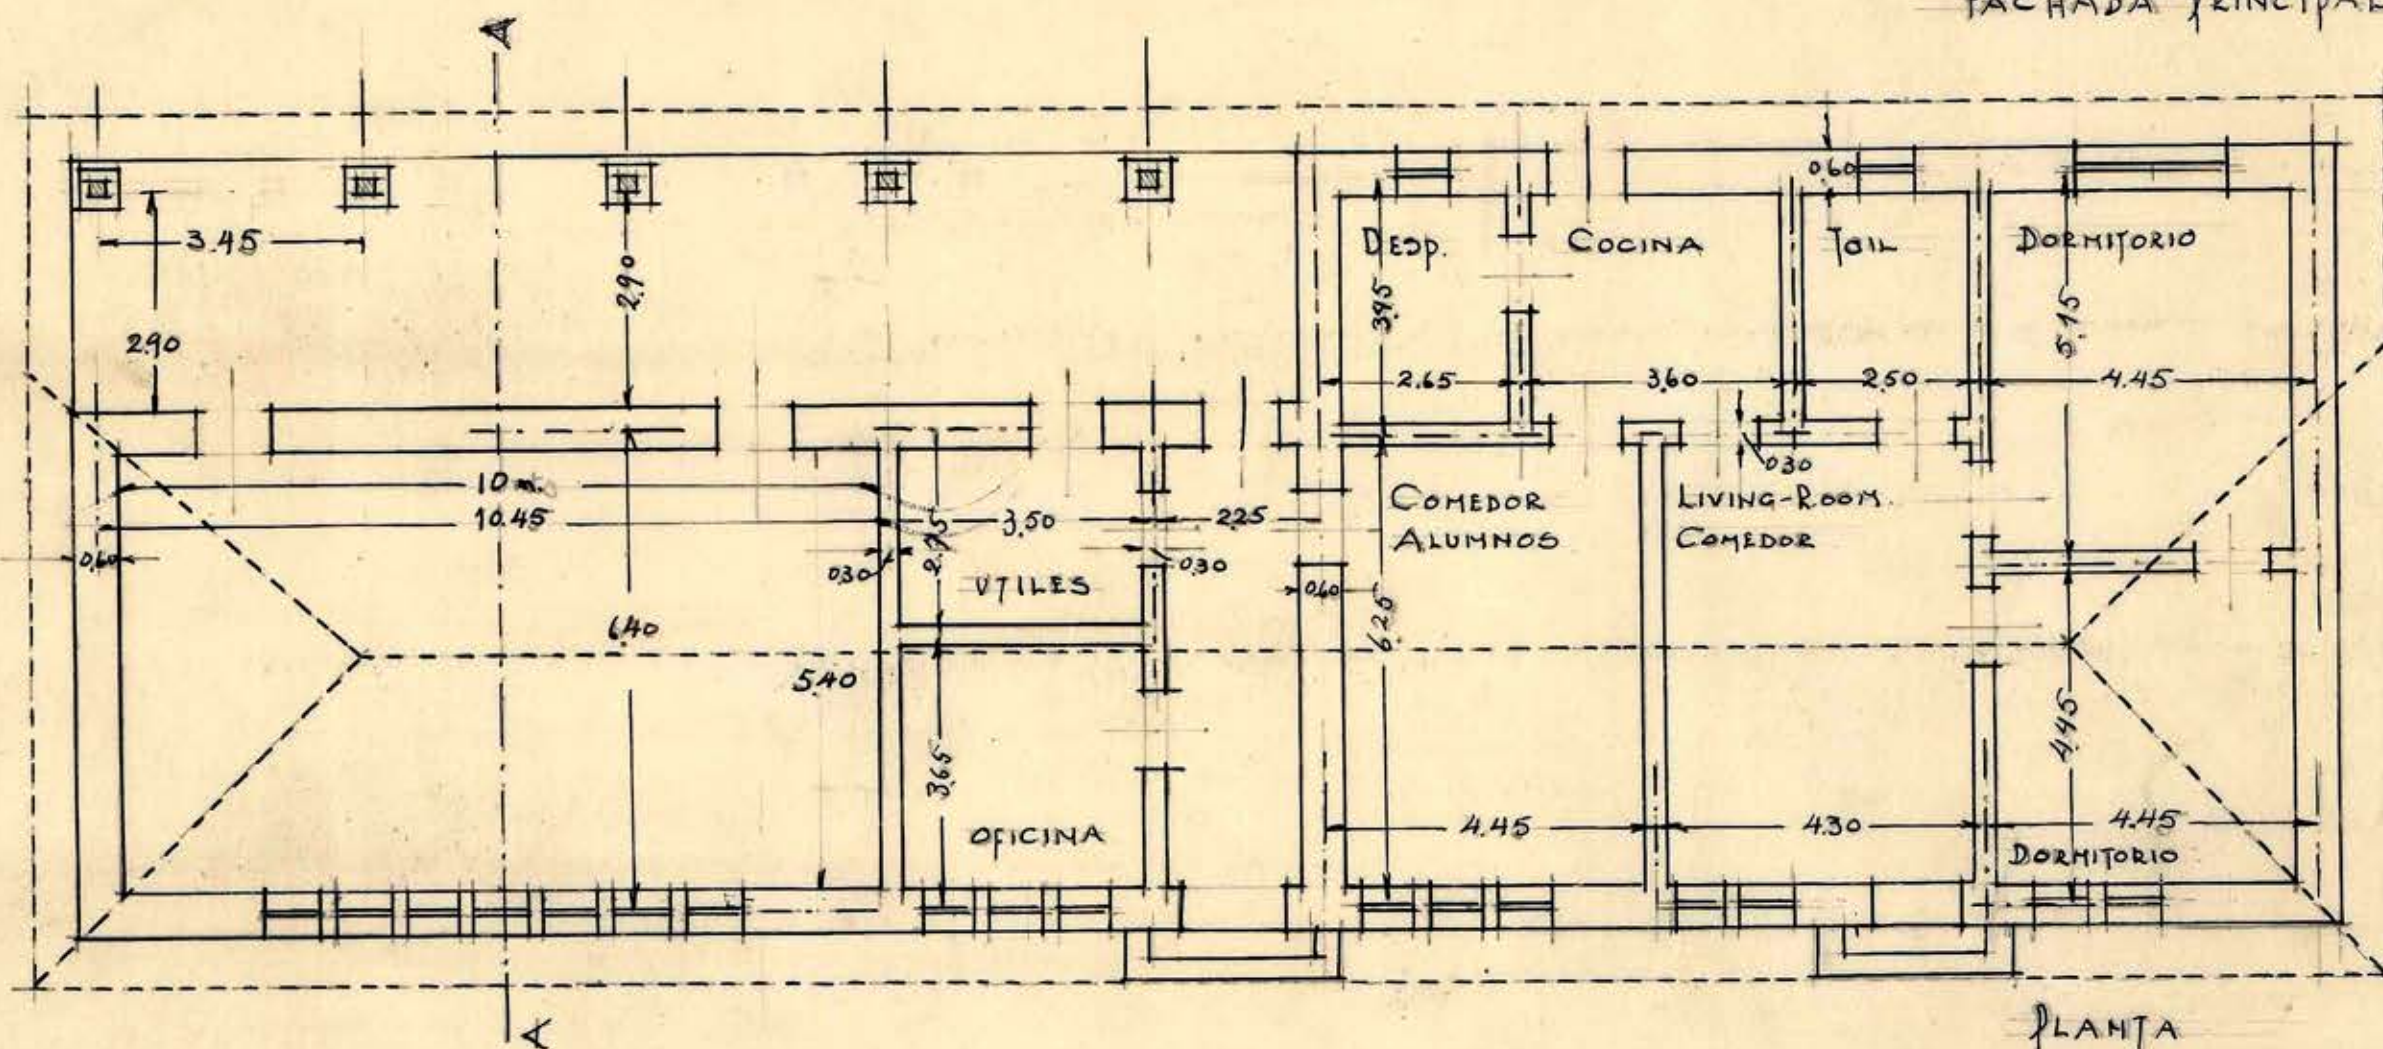

PLANTA

D.O.P. DEPTO. DE ARQUITECTURA
SECCION ESTUDIOS

ESCUELA PARA 80 ALUMNOS
ESC 001 * M

PLANO DE PLANTA - FACHADA PRINCIPAL Y
LATERAL - CORTE A-A

REF. 1/4

0.001 x 0.001