

D.C.O.P. — DEPTO. DE ARQUITECTURA


SECCIÓN ESTUDIOS

ESCALA Tipo Adobe


120 ALUMNOS

ESCALA : 0,005


SUP. EDIFICADA 623.30 M²

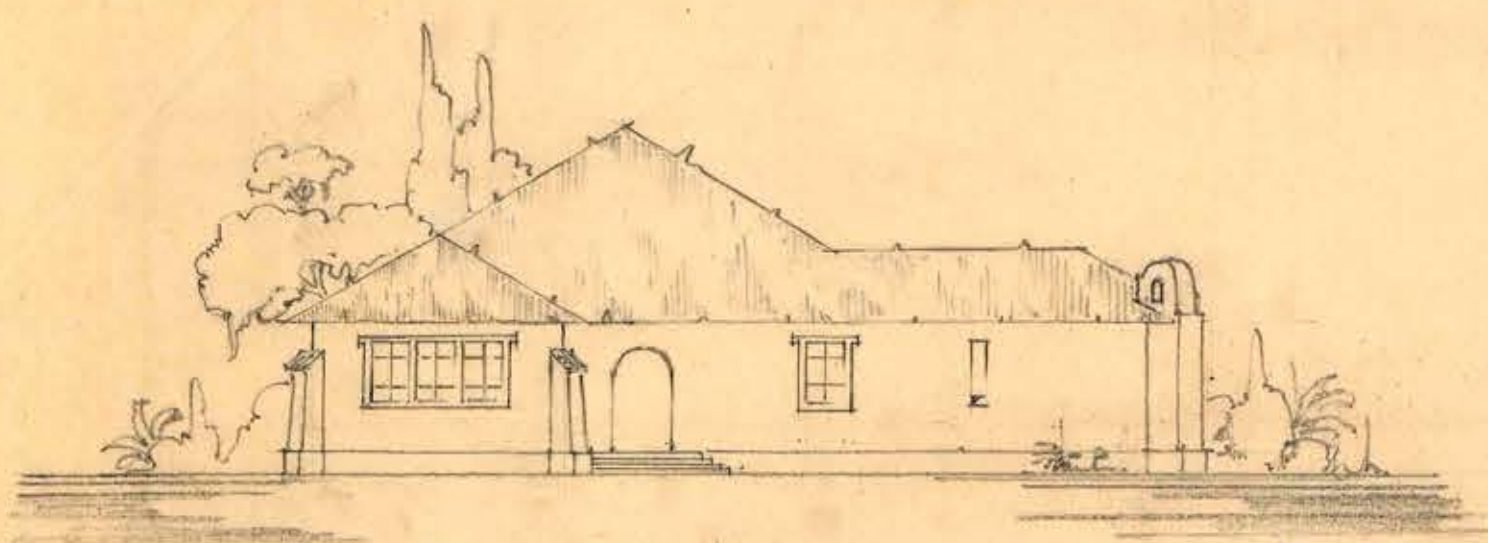


FACHADA PRINCIPAL

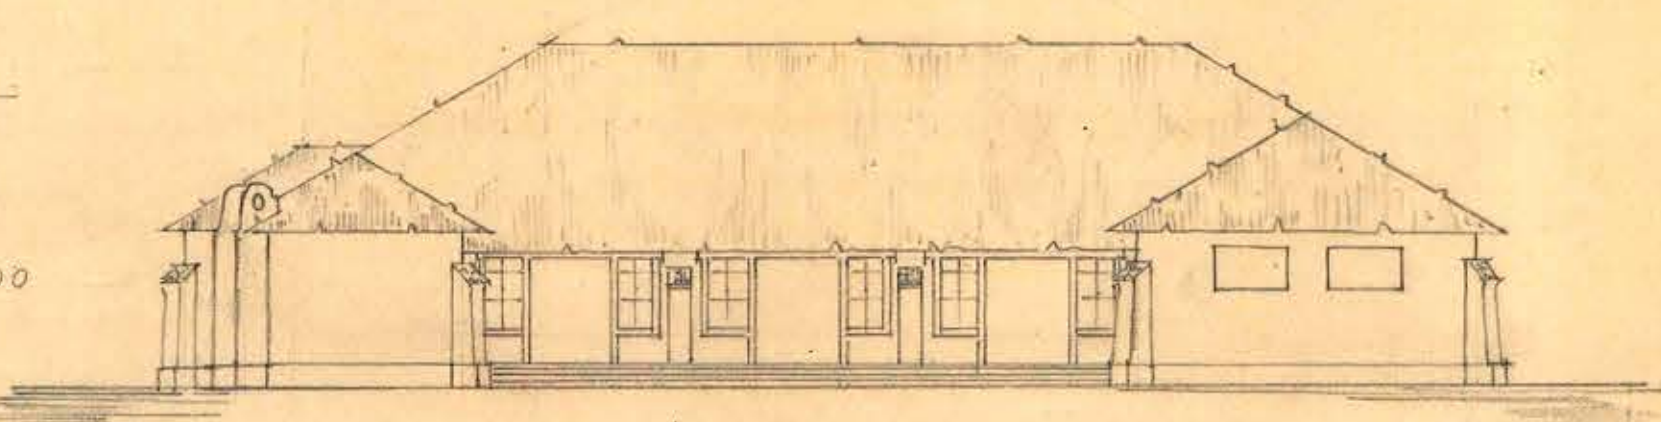


FACHADA LATERAL

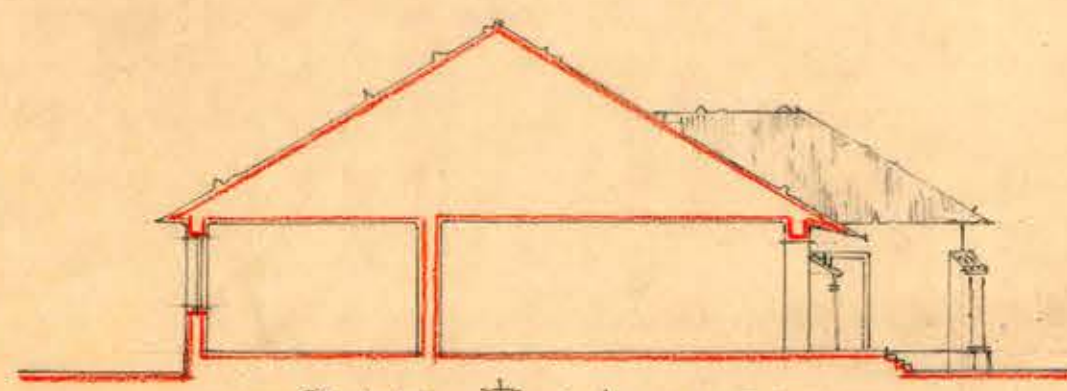


CORTE TRANSVERSAL

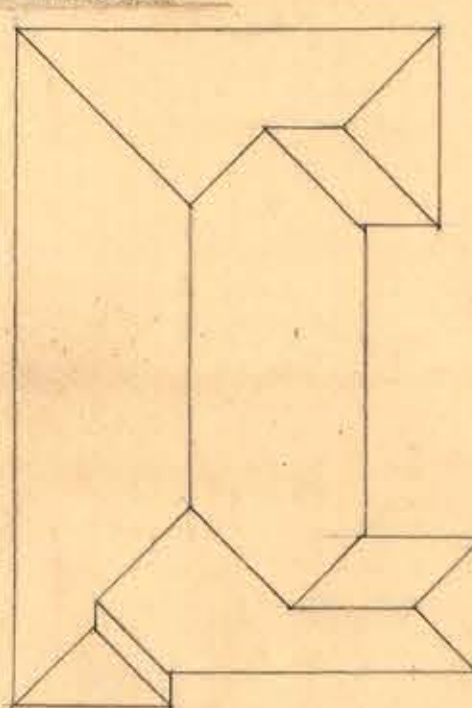

Techo

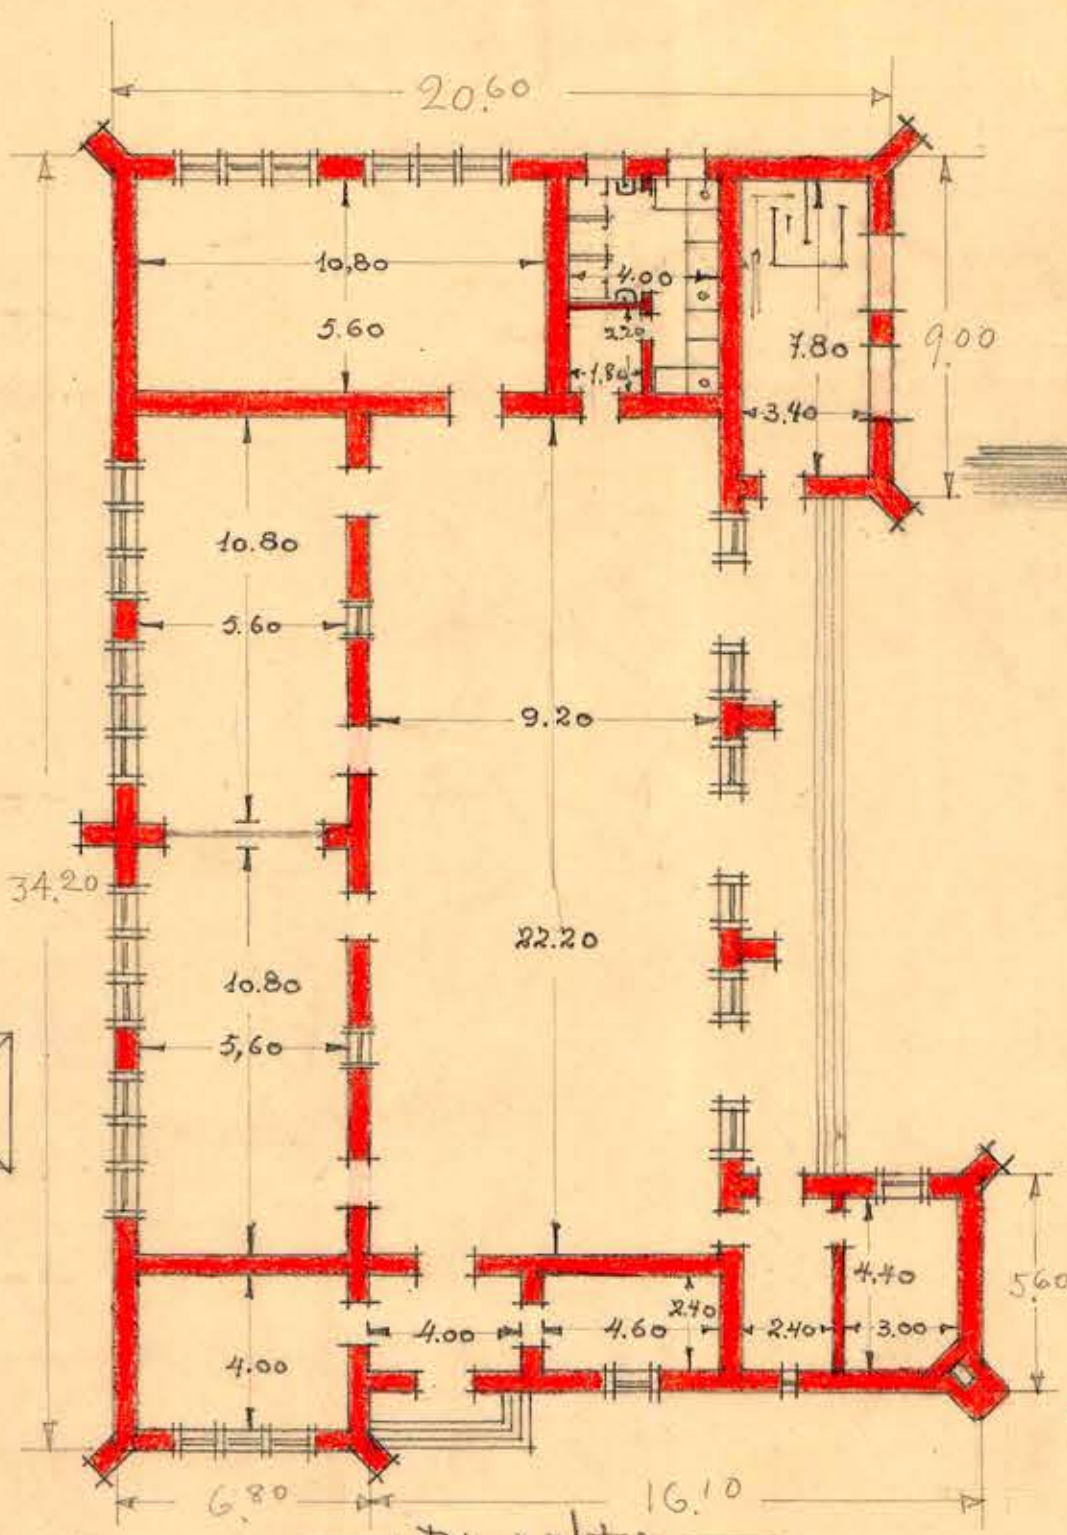

PLANTA

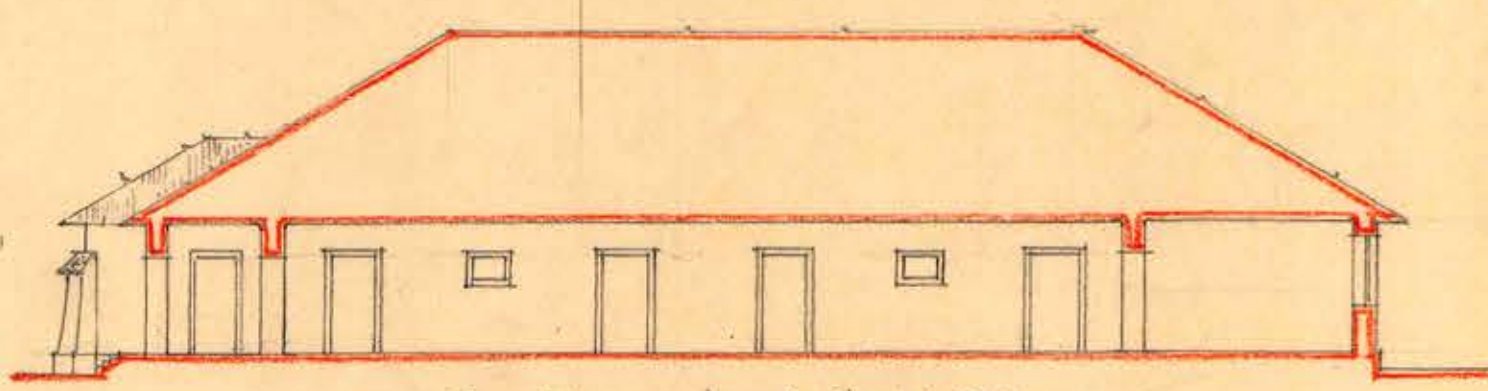

CORTE LONGITUDINAL

DIBUJO: *Foranillo*

mi Pictura

18/8/30

0211F