



NOTA - PARA LA ZONA NORTE LAS SALAS  
DE CLASES SE ORIENTARAN AL SUR O AL ESTE.


|                  |          |
|------------------|----------|
| ARCH.            |          |
| Dir.             |          |
| Ubicación        |          |
| Edificio         |          |
| Casilla          |          |
| Carpeta          |          |
| No. del Plan     |          |
| Fecha de Entrega | 9 agosto |

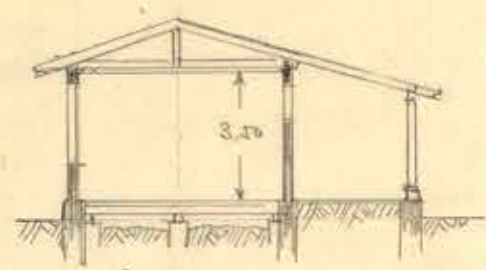


Seccion

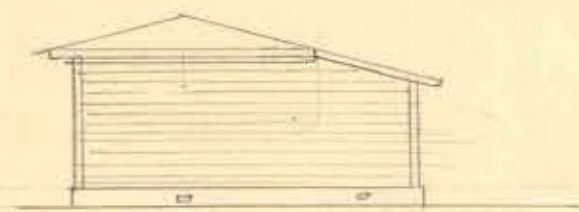


FACHADA CARROCERA DERECHA

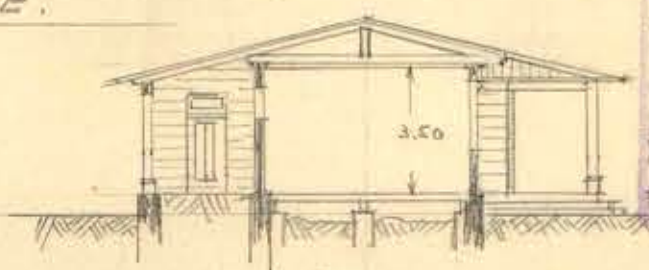


Seccion

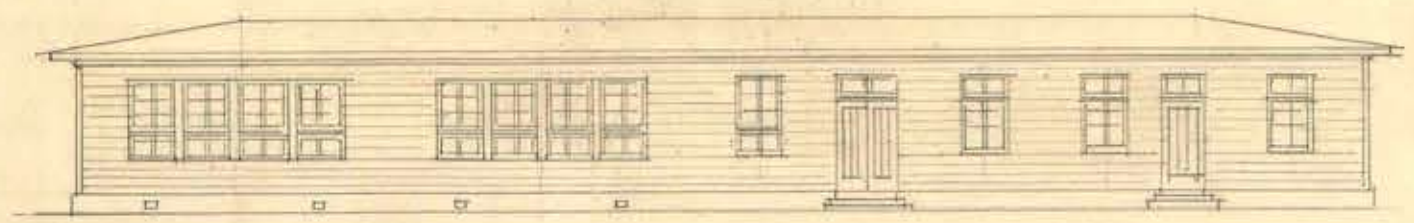


FACHADA TIPO E

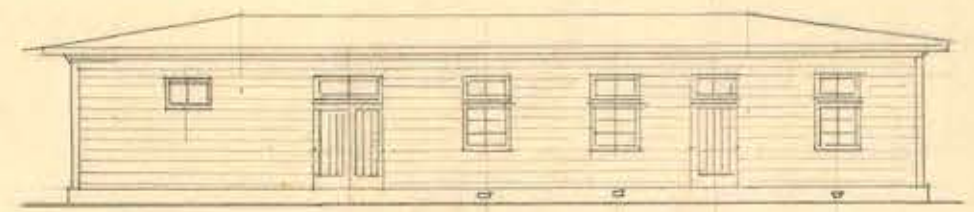


FACHADA TIPO F

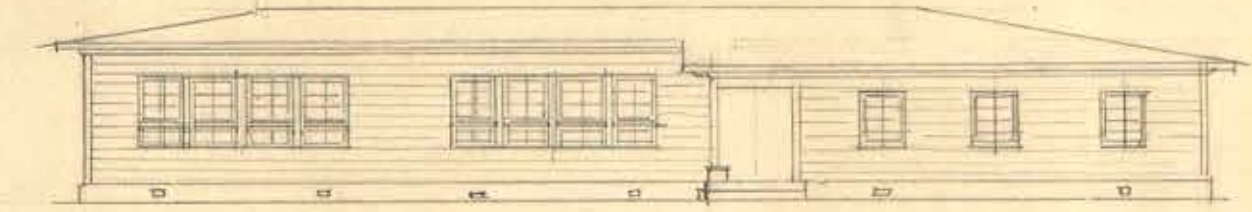


FACHADA TIPO G

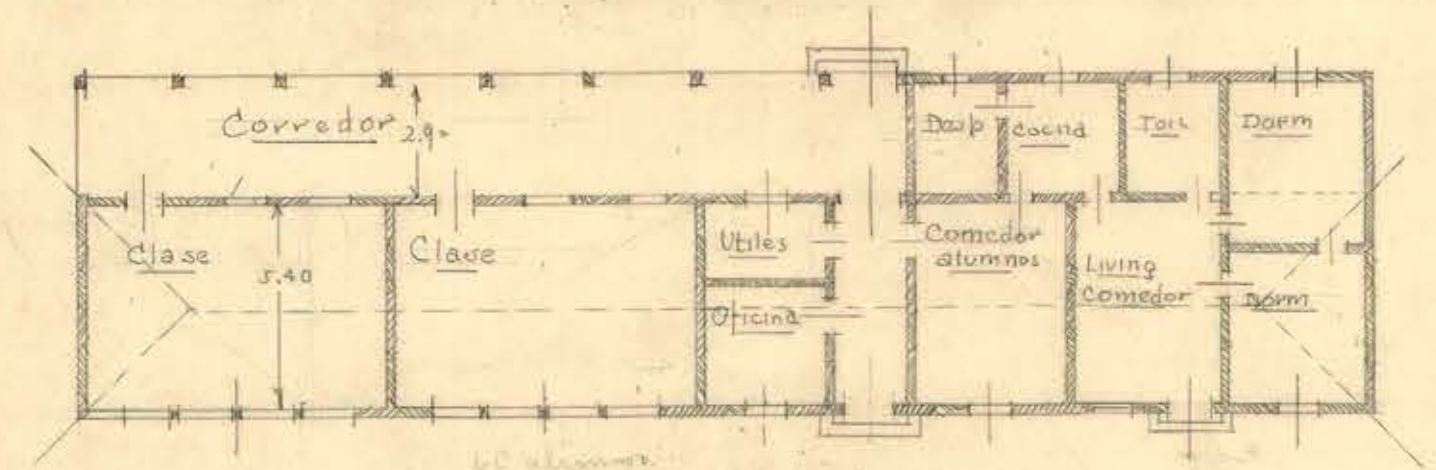

TIPO E

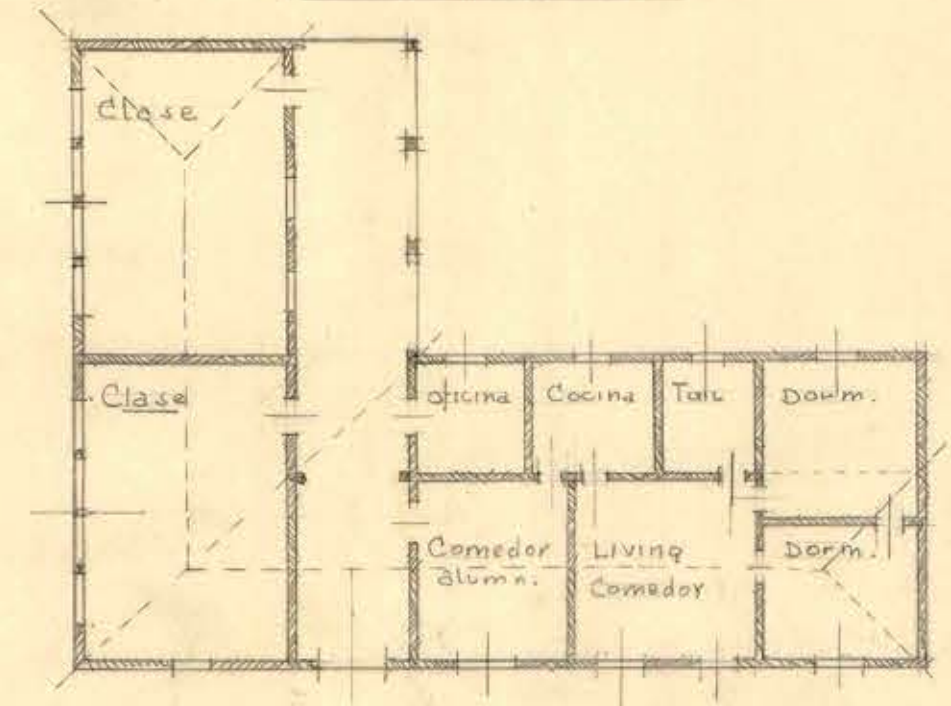

TIPO F

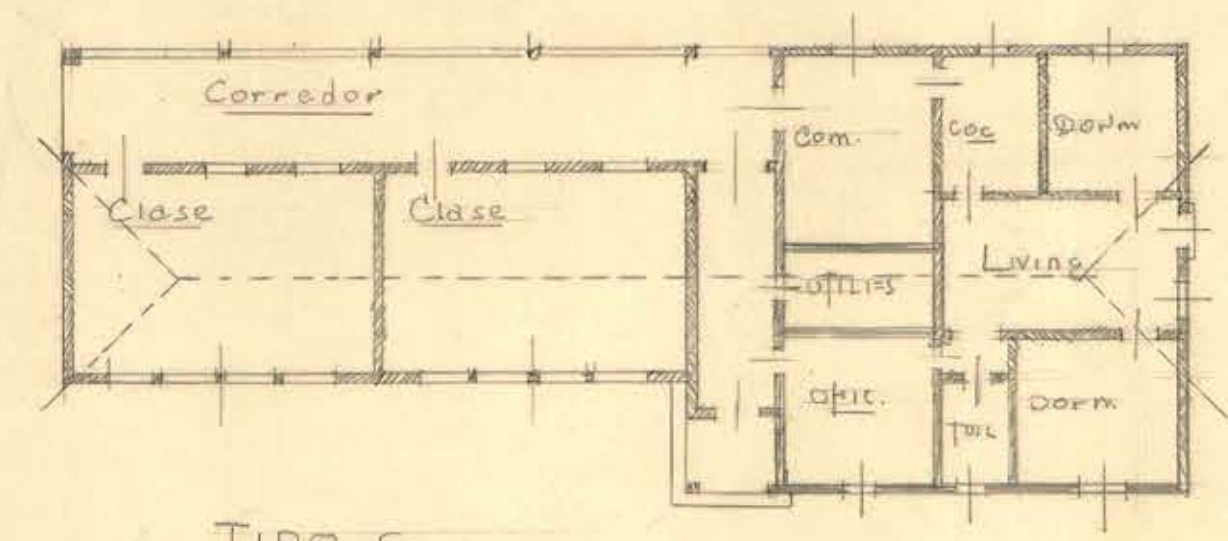

TIPO G

D.O.P. DEPTO. DE ARQUITECTURA  
SECCION ESTUDIOS

ESCUELA DE MADERA  
PARA 80 ALUMNOS

CROQUIS  
ESCALA 1:200

Julio 1934  
[Signature]