
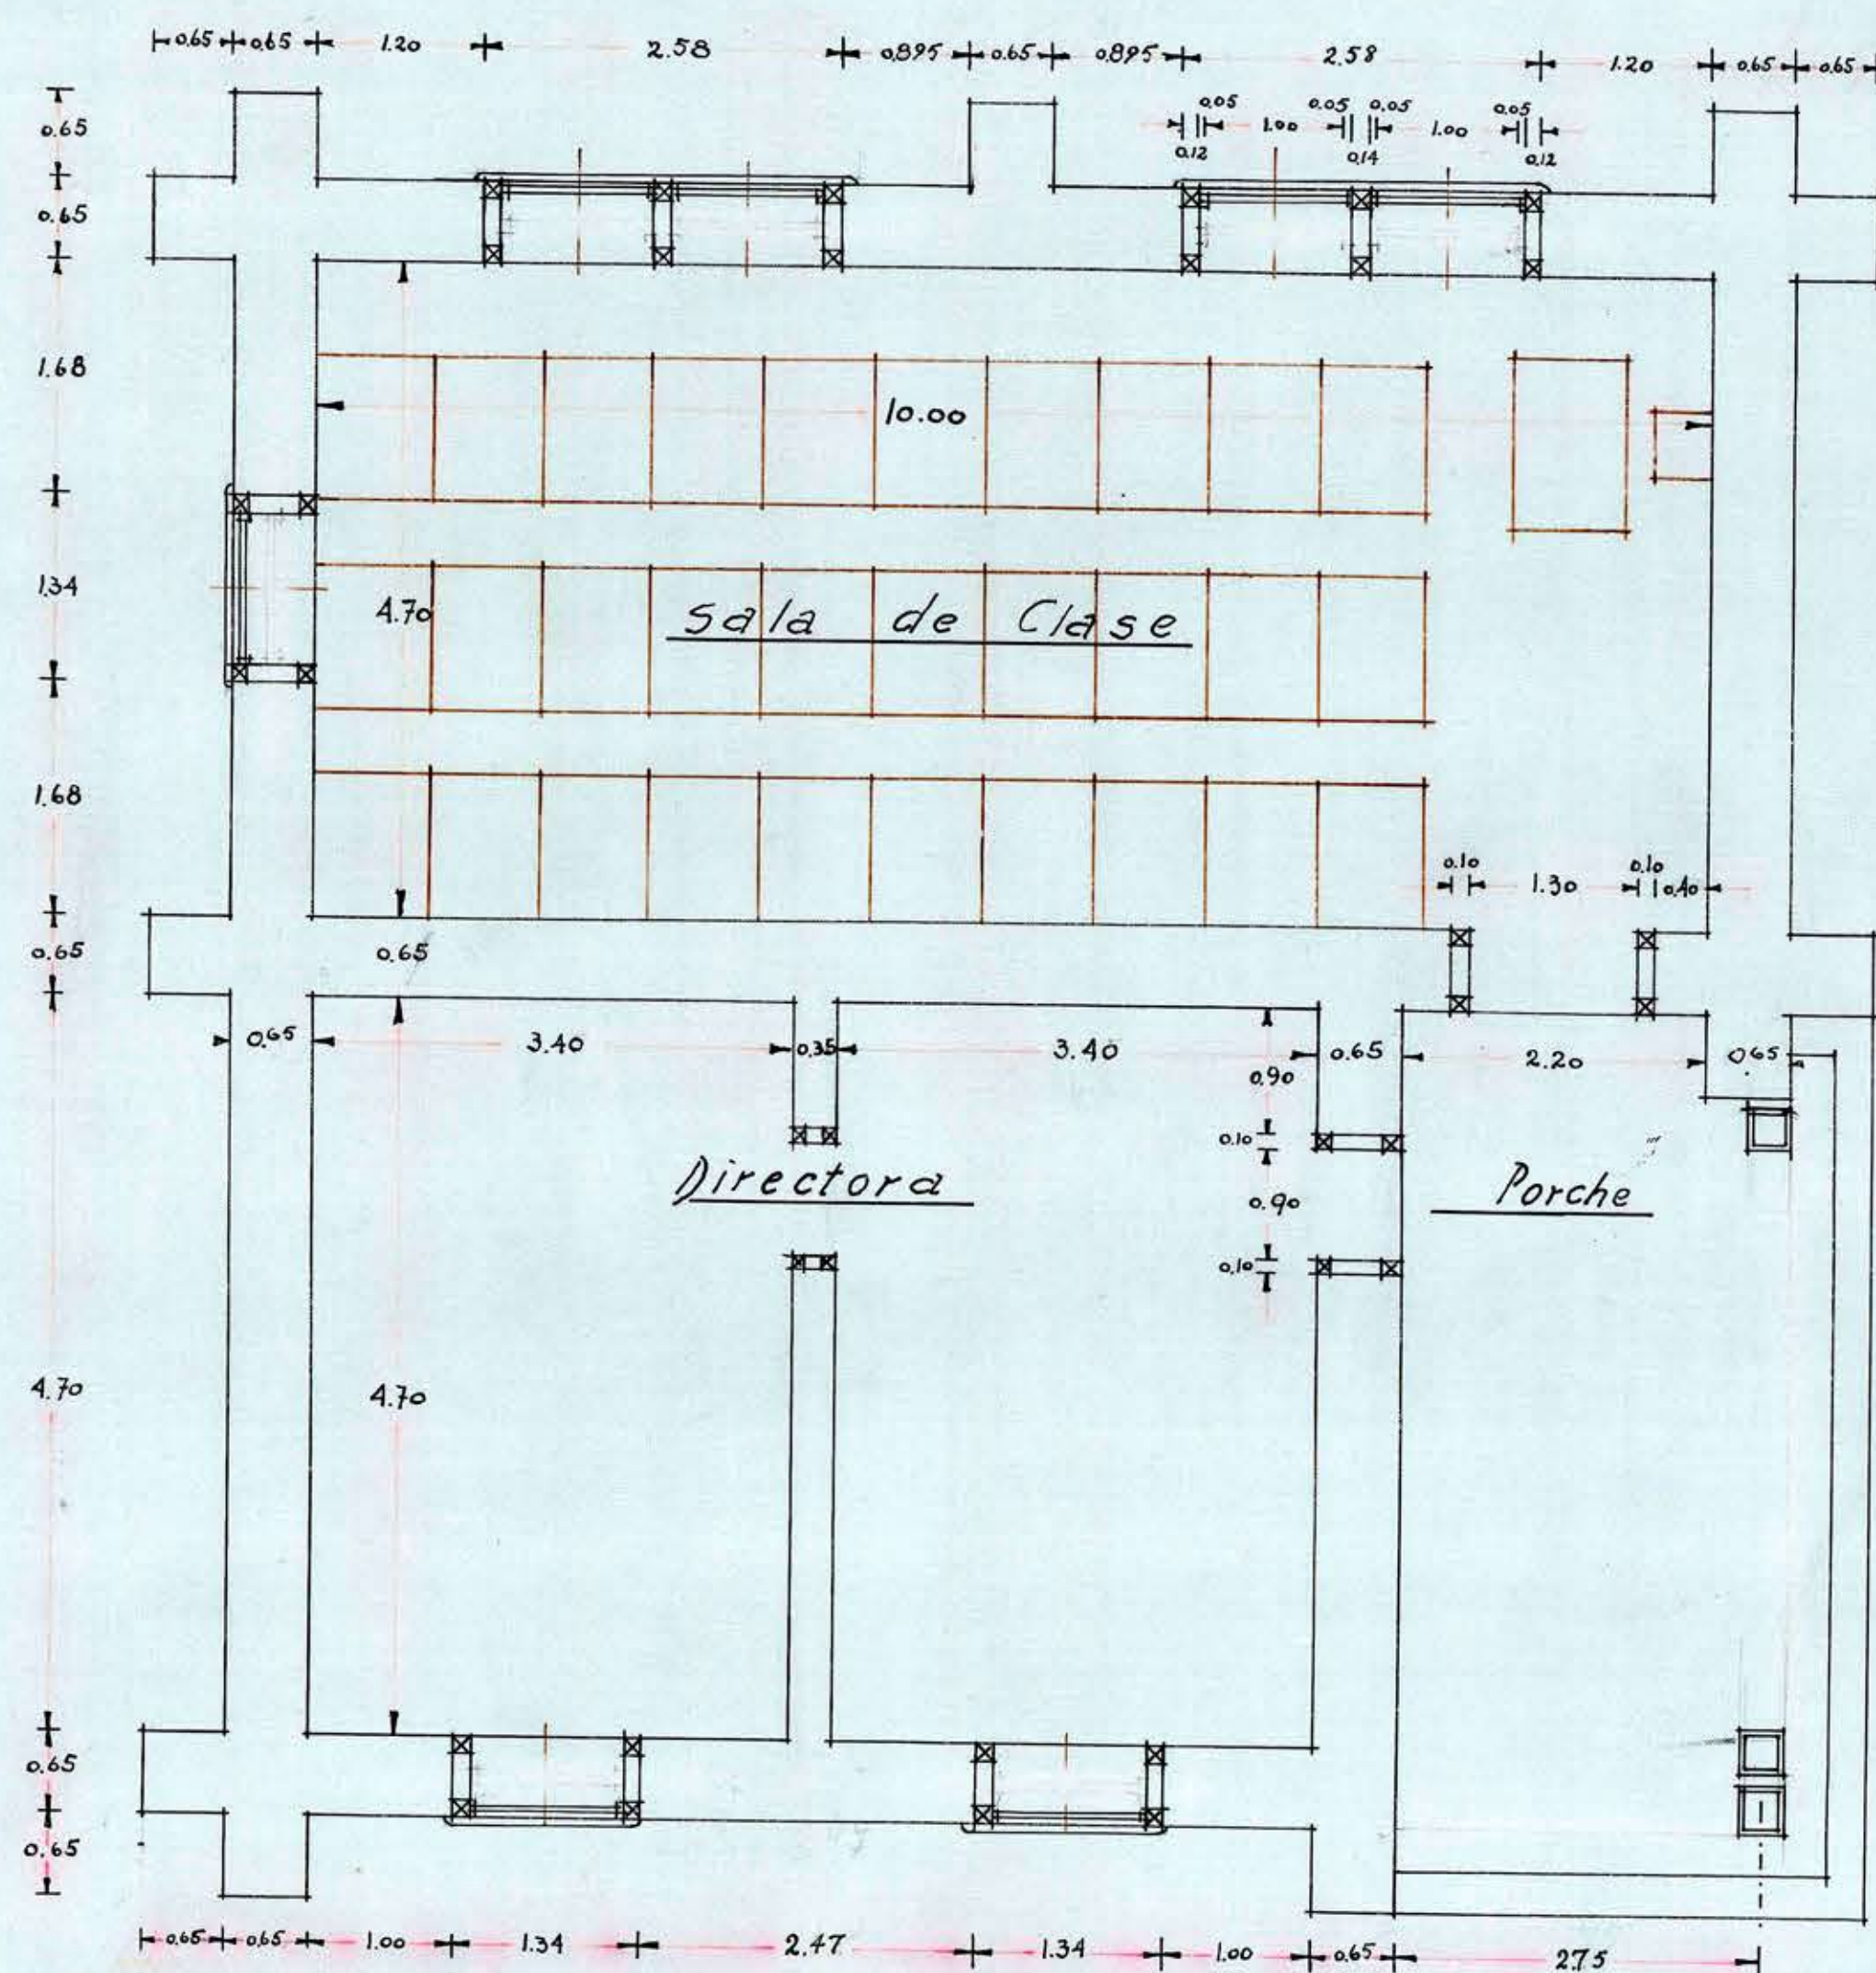
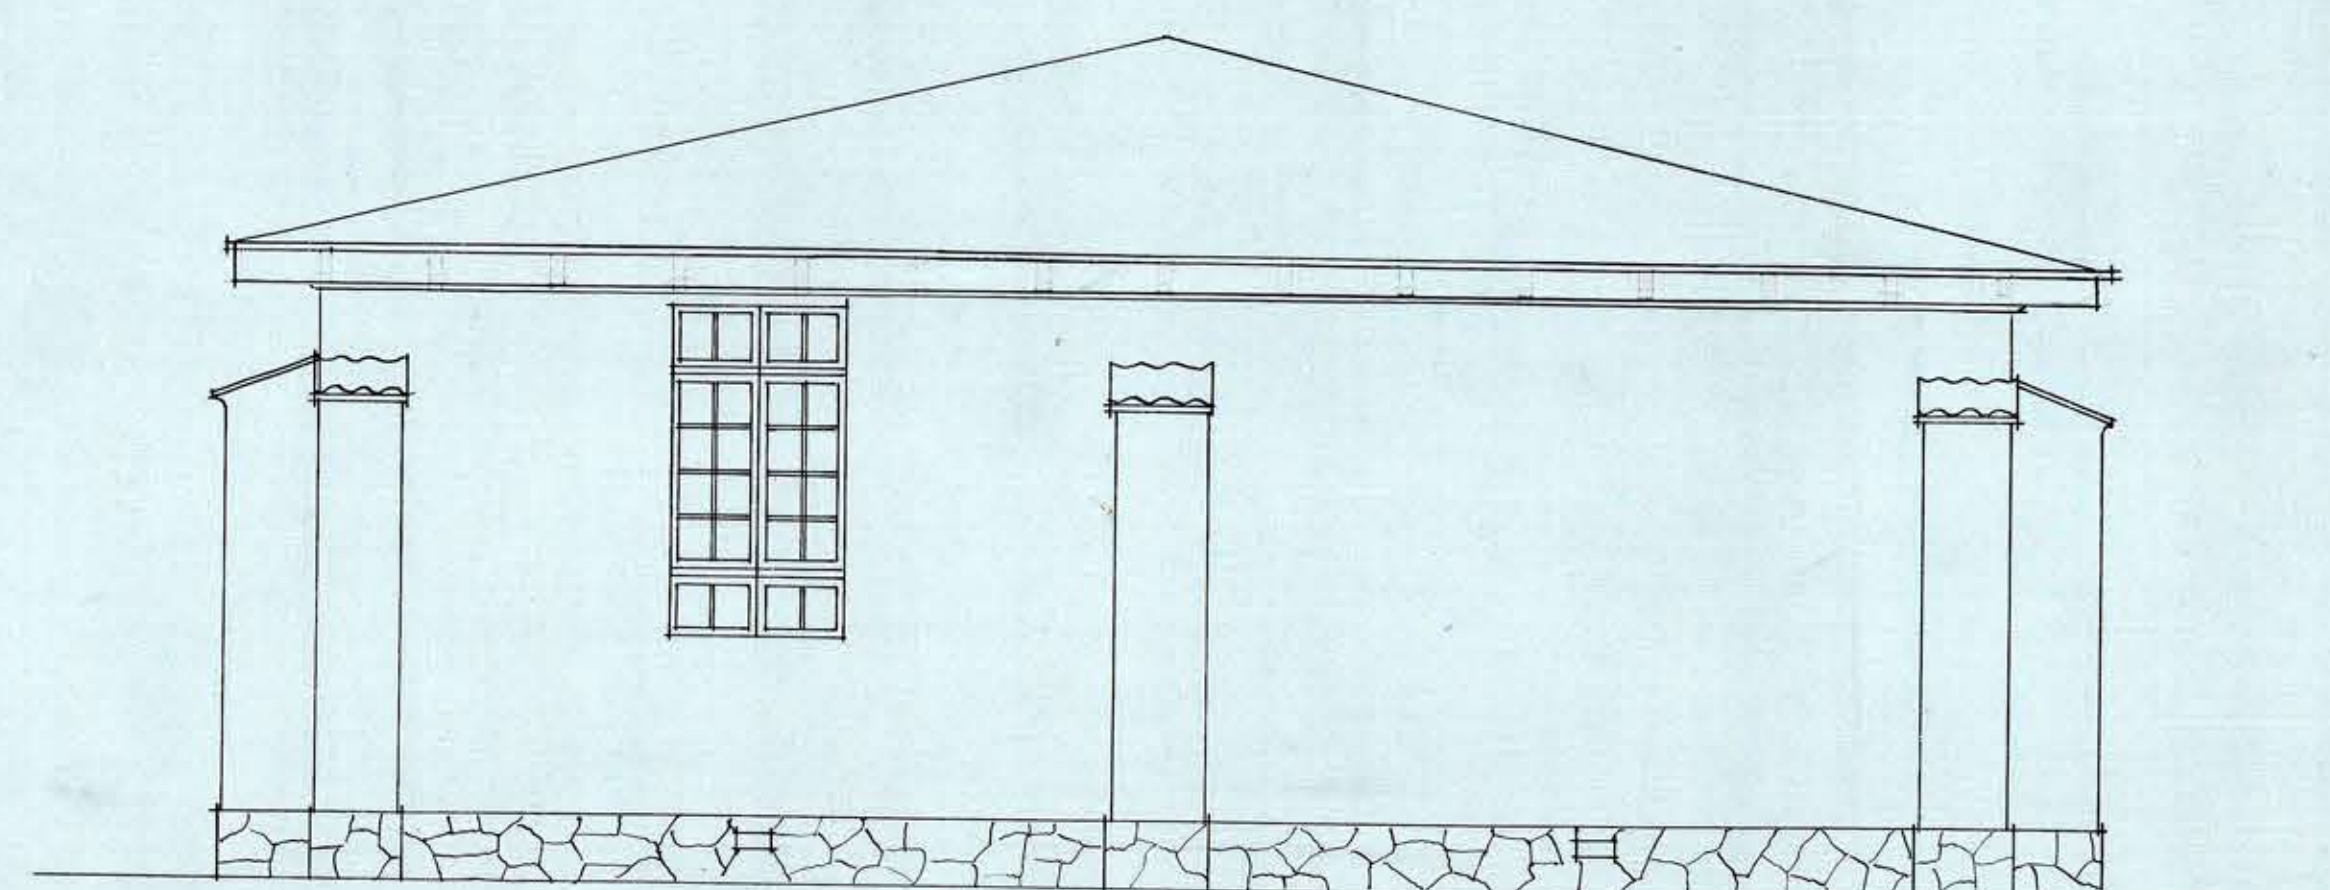
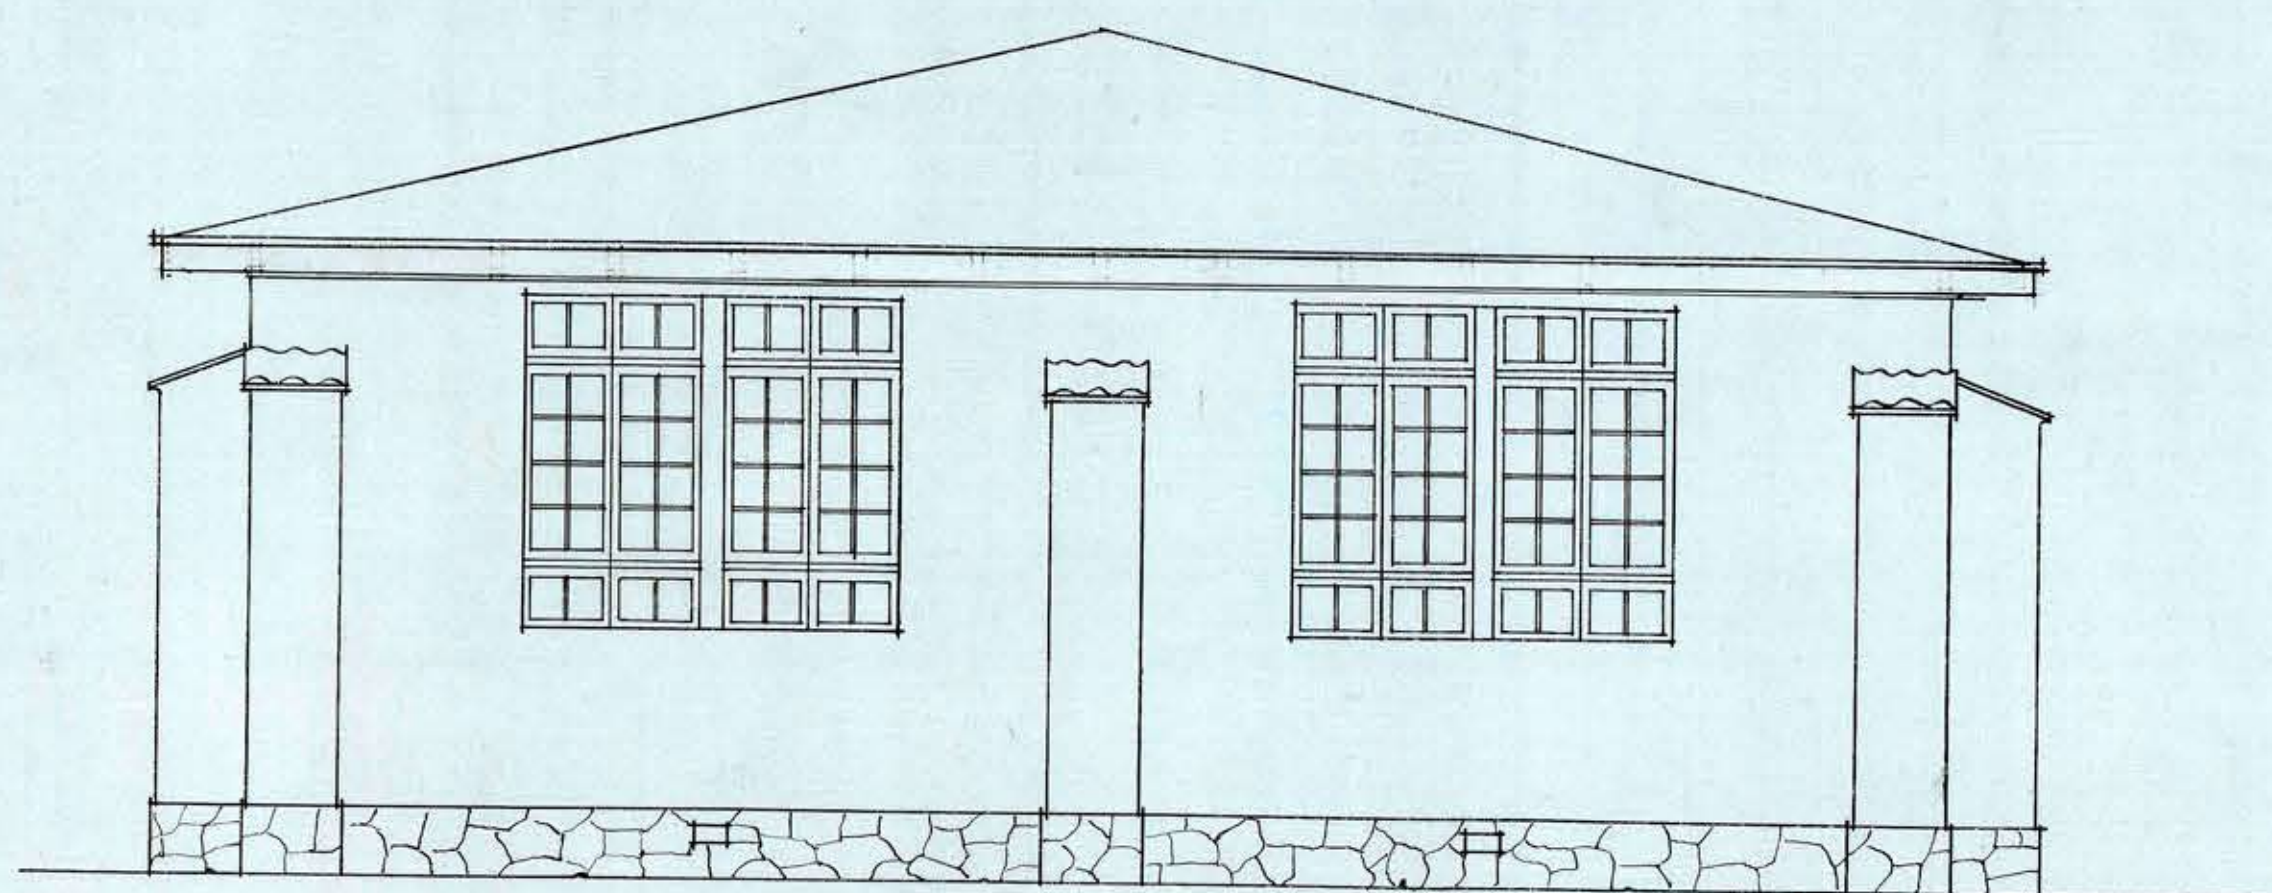
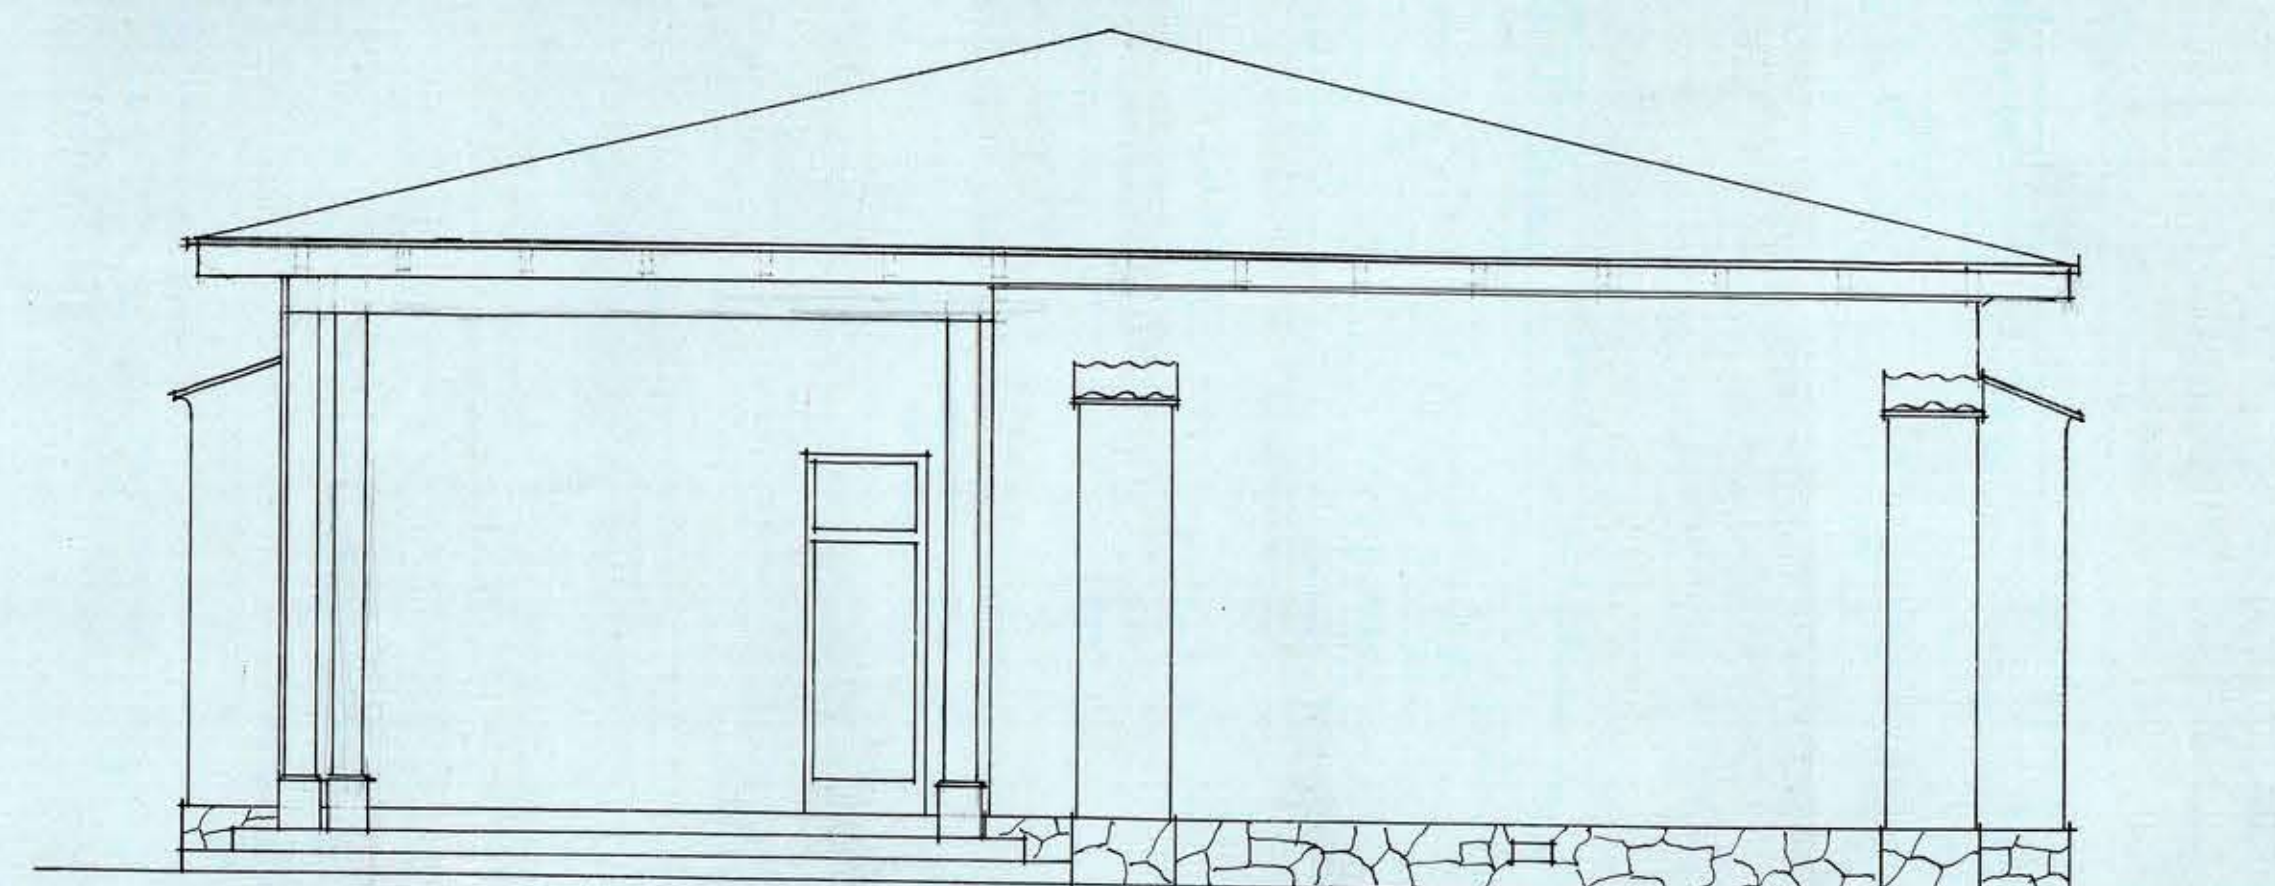
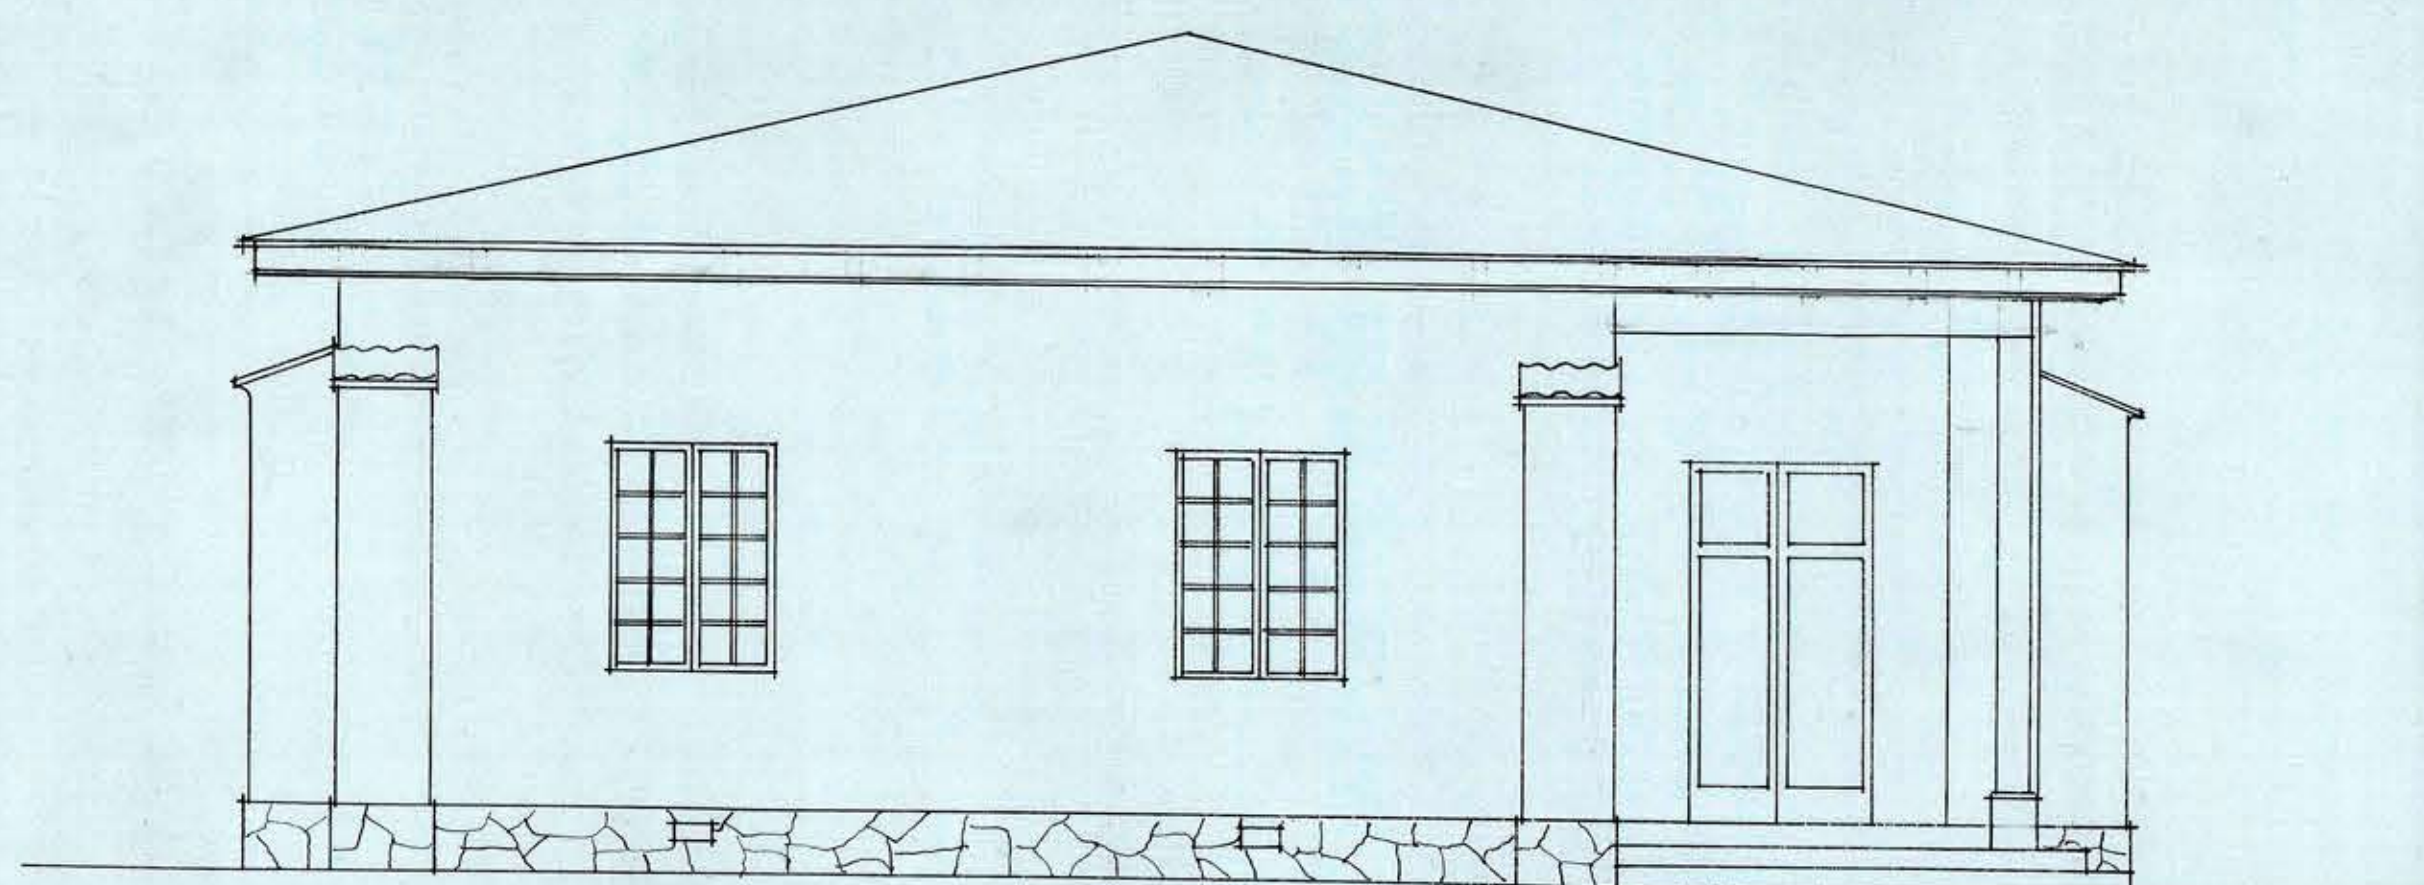


D.O.P DEPARTAMENTO ARQUITECTURA

• ESCUELA RURAL •

TIPO EN ADOBE PARA 60 ALUMNOS

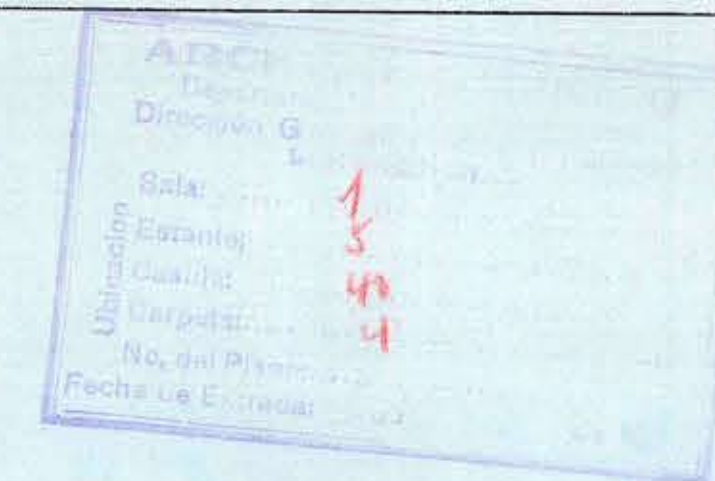


PLANTA · FACHADAS · Y · CORTE

ESCALA : 0.02.

PROYECTO: Rural
10/31

DIBUJO: *[Signature]*

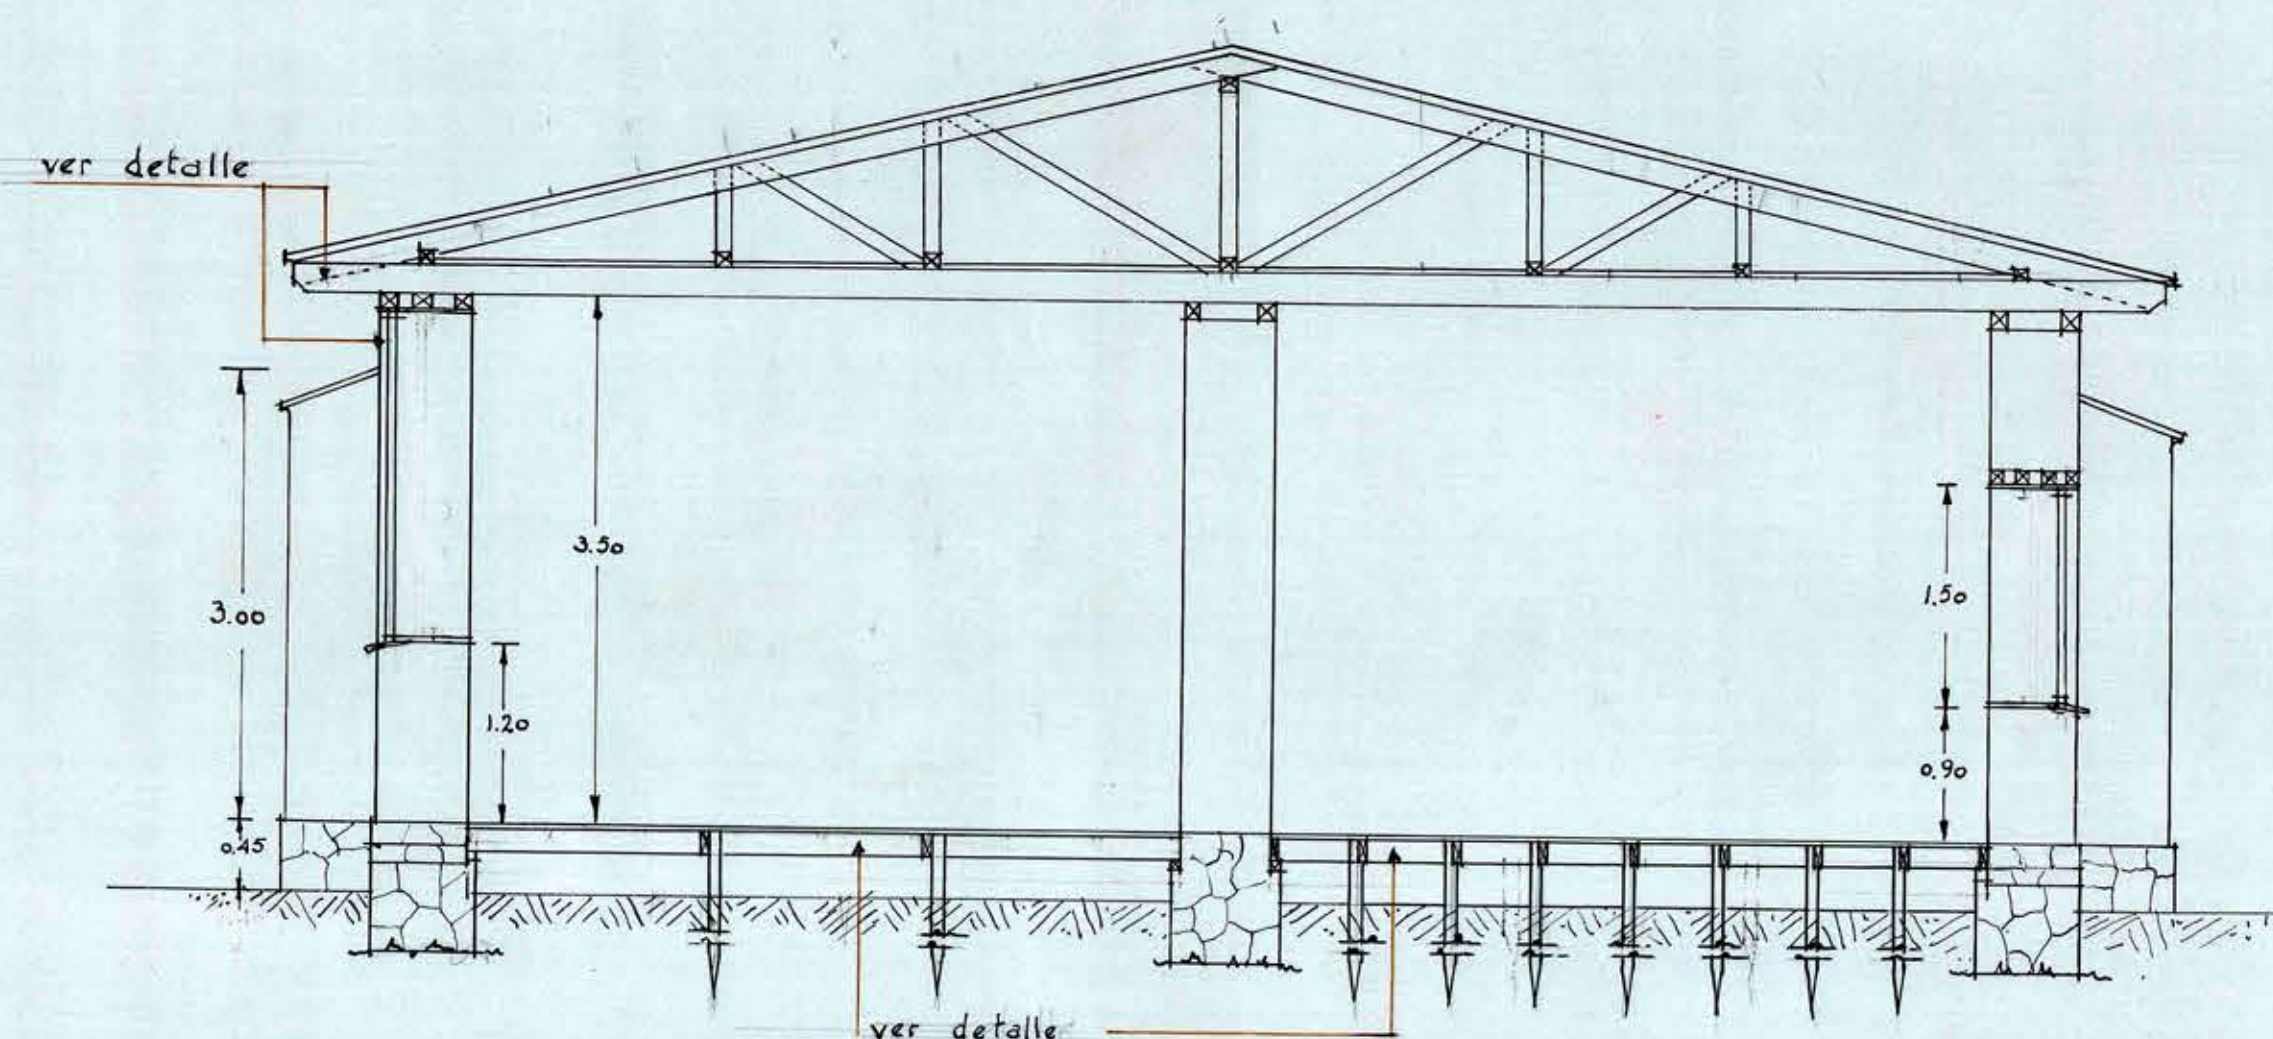

S = 128.25 M²

[Signature]