
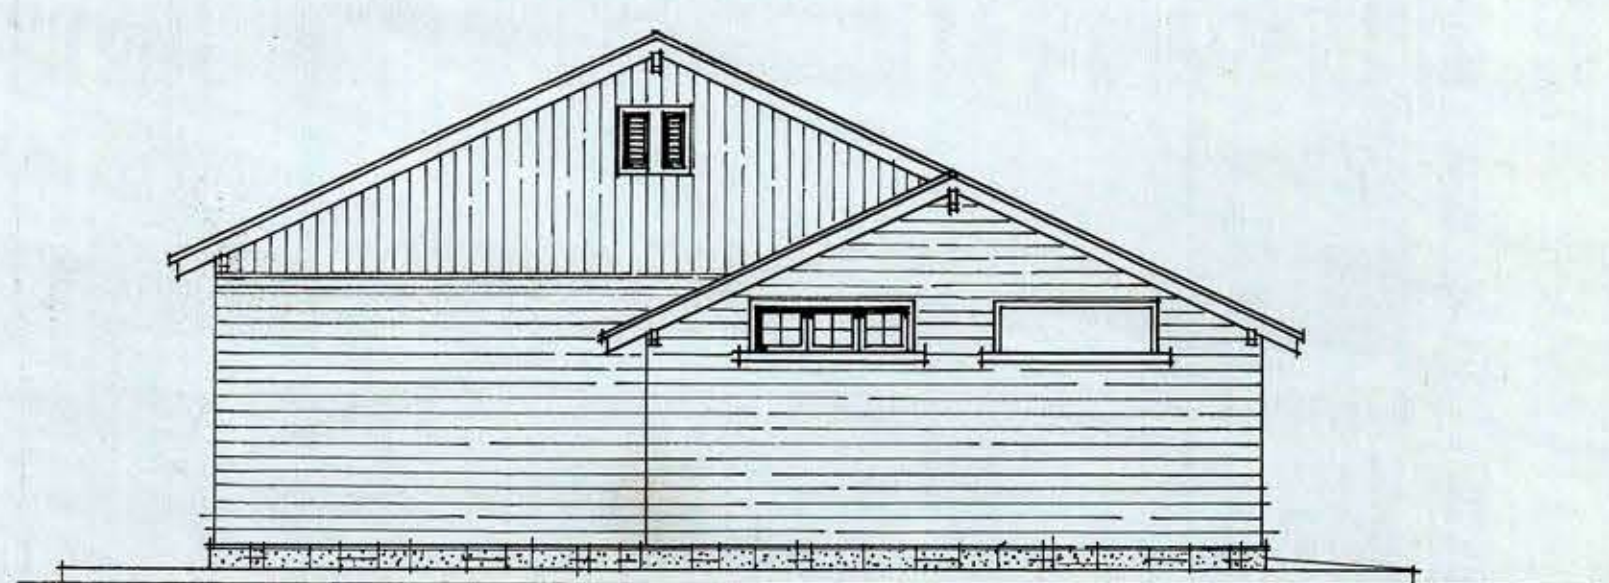
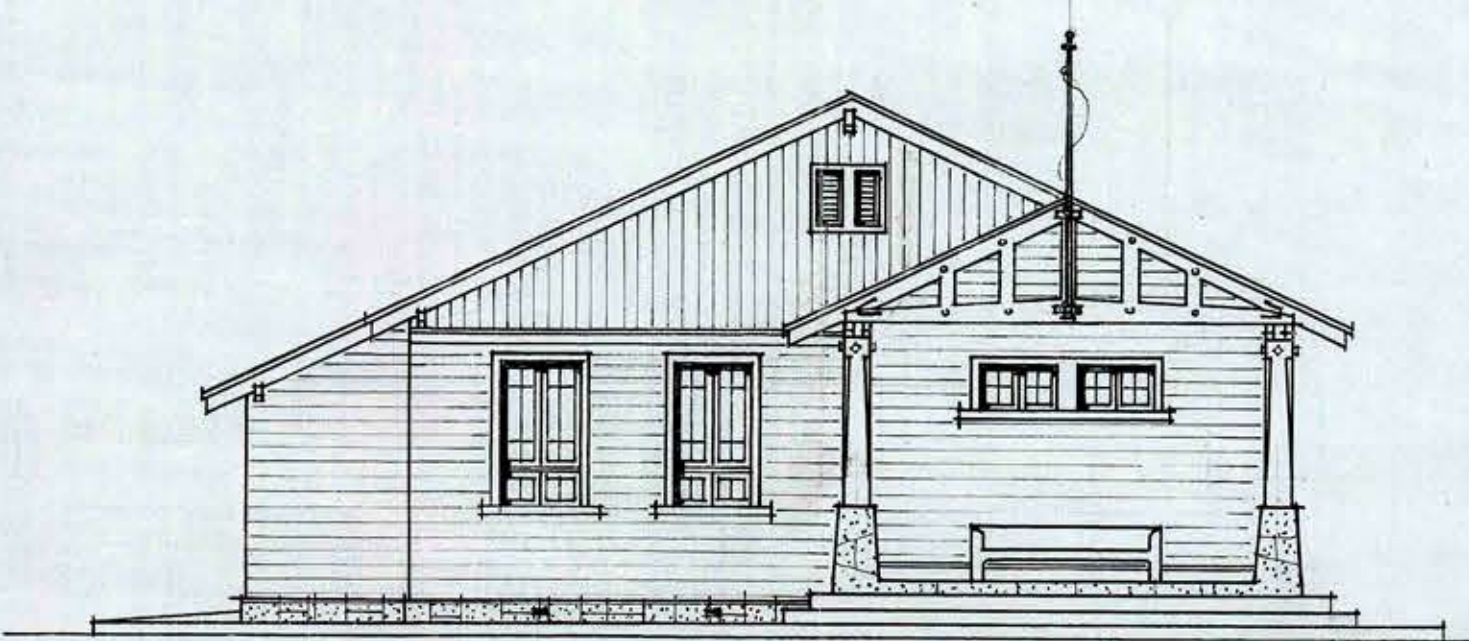
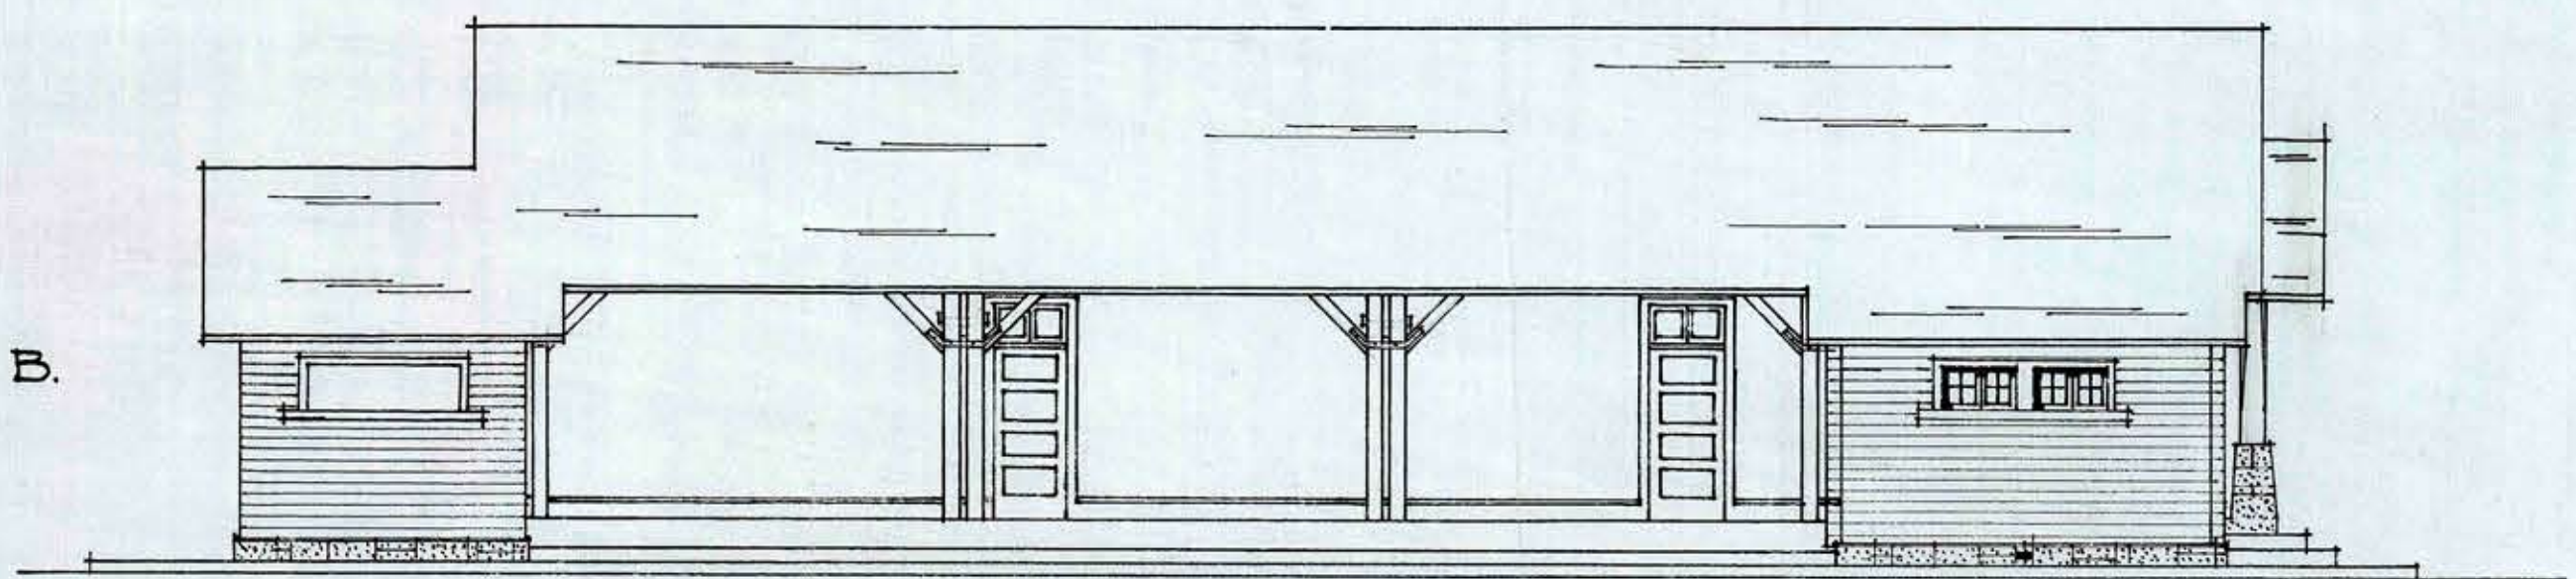
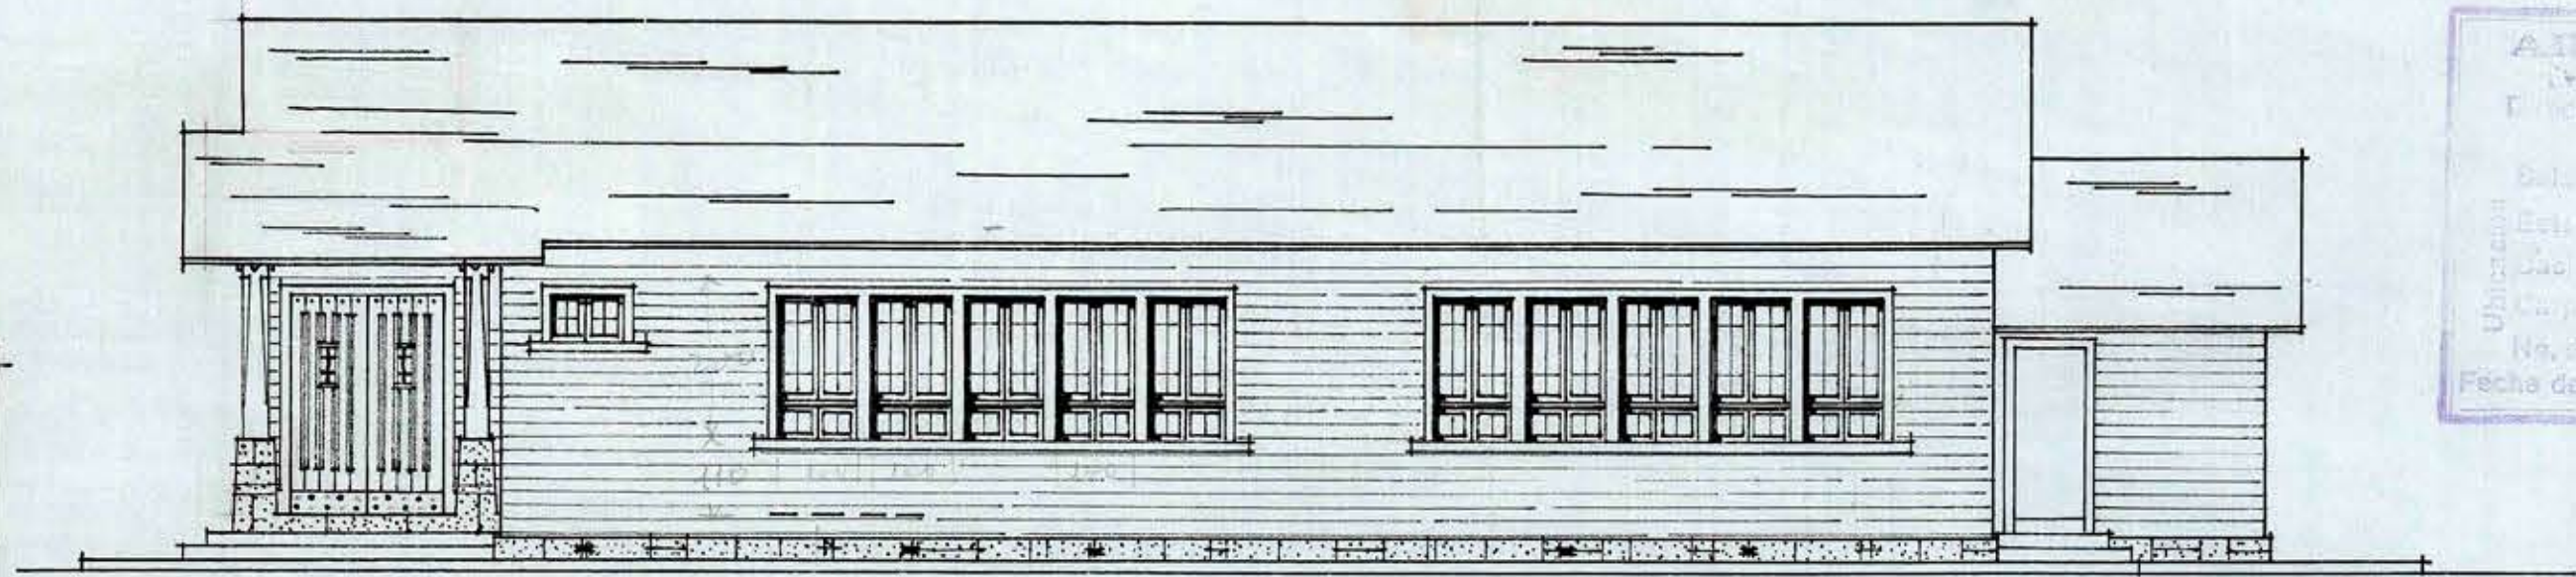


• ESCUELA TIPO DE MADERA •
• CAPACIDAD 80 ALUMNOS •

ESCALA: 0.01 = 1 Mt.

D.O.P.
DIRECCION DE ARQUITECTURA

ARCHIVO TECNICO	
Expediente	15404
Ubicación	...
No. del Plano	...
Fecha de Entrada	mayo de 24

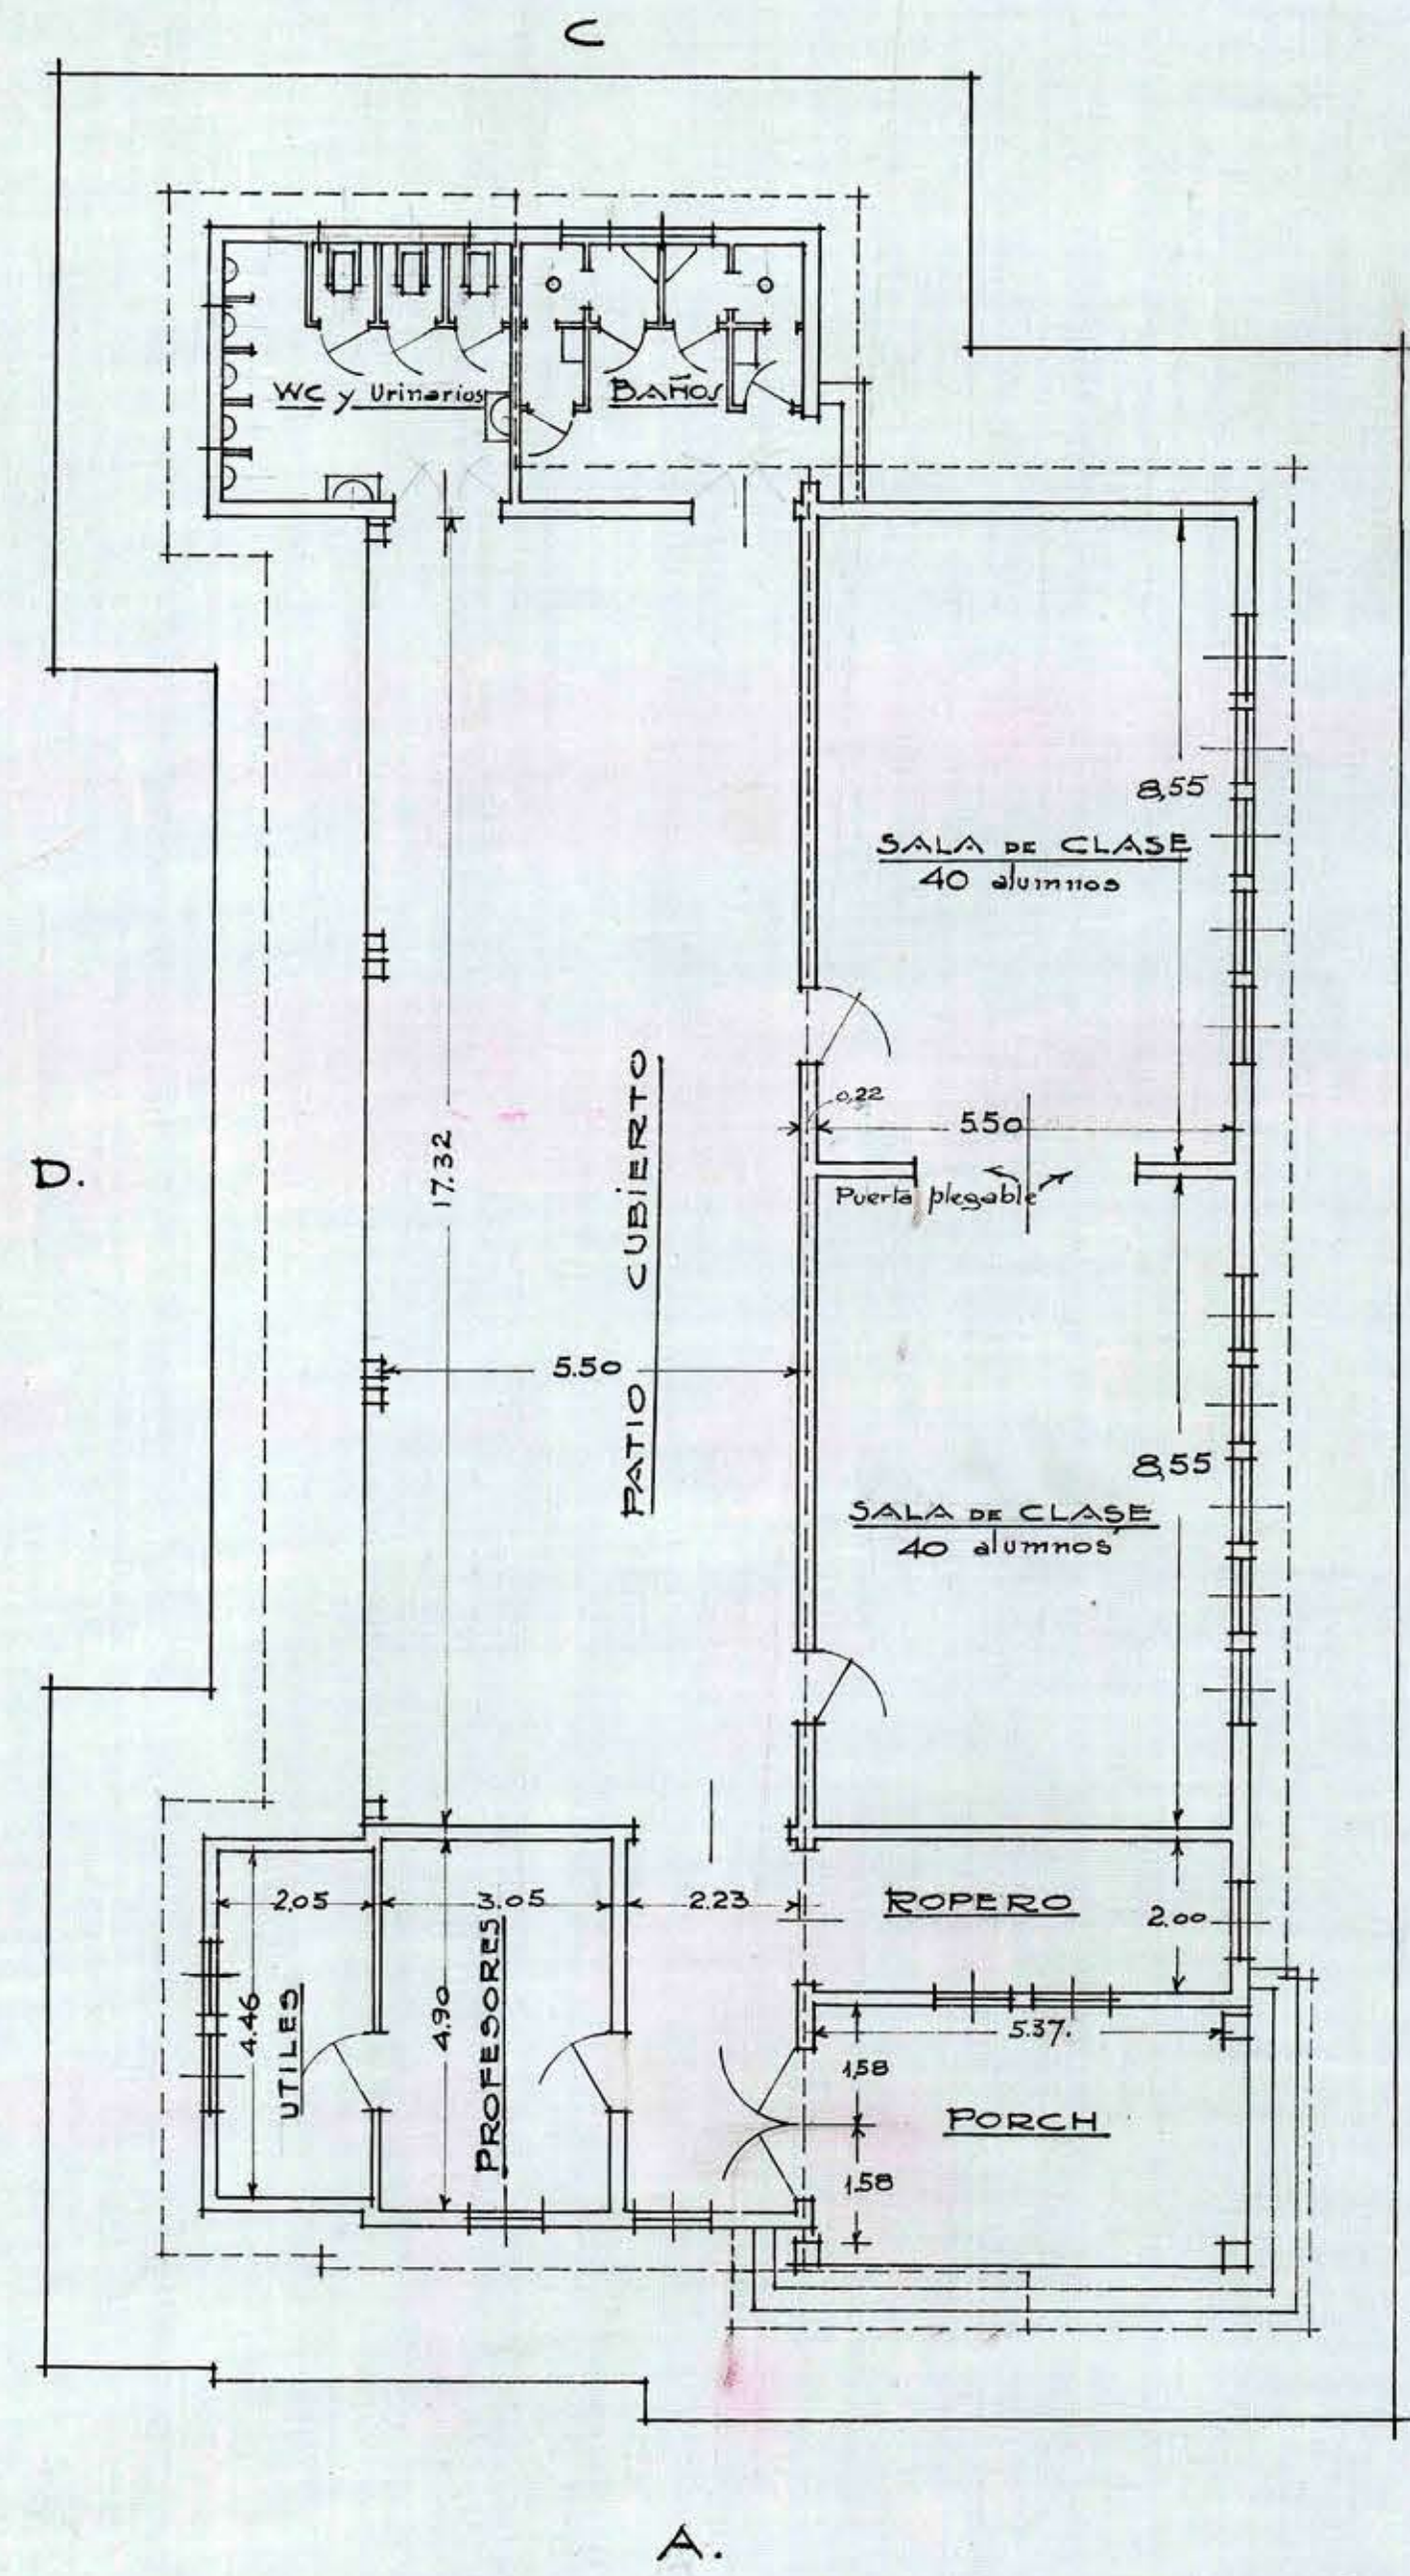

S = 304 M²

6.00 x 0.70

Mayo de 1929
Joaquín Bustos
arq.