


+ D.O.P. + DEP. ARQUITECTURA +


+ ESCUELA RURAL +

+ TIPO PARA 40 AL. +


SVP. EDIFICADA 198 M²

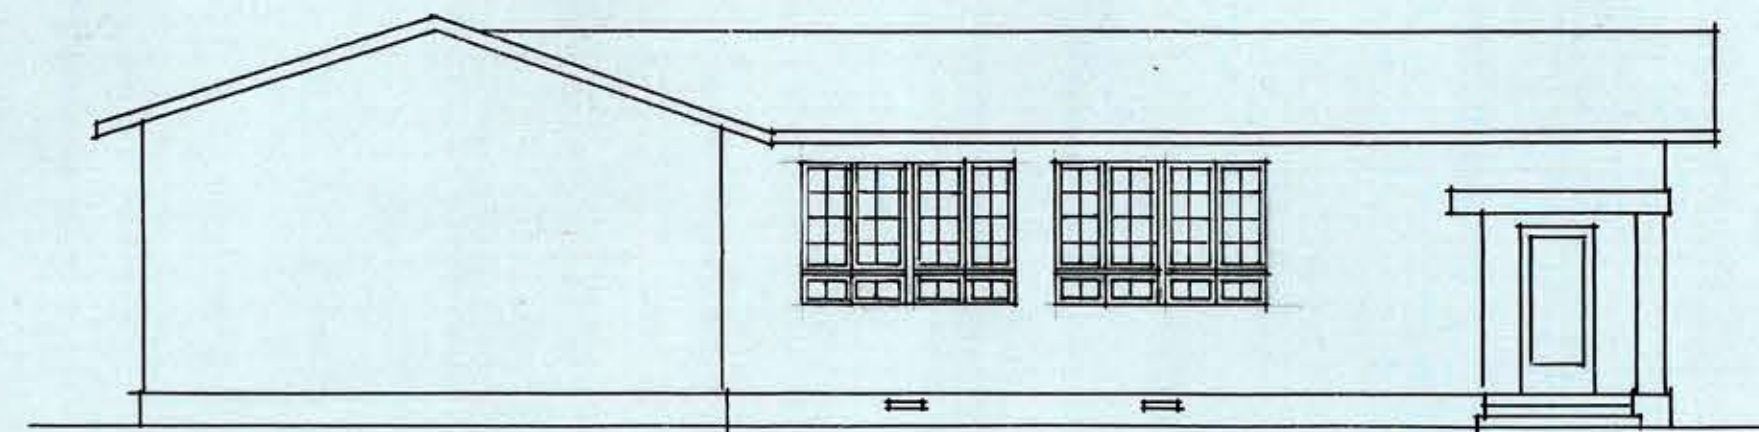


FACHADA PRINCIPAL

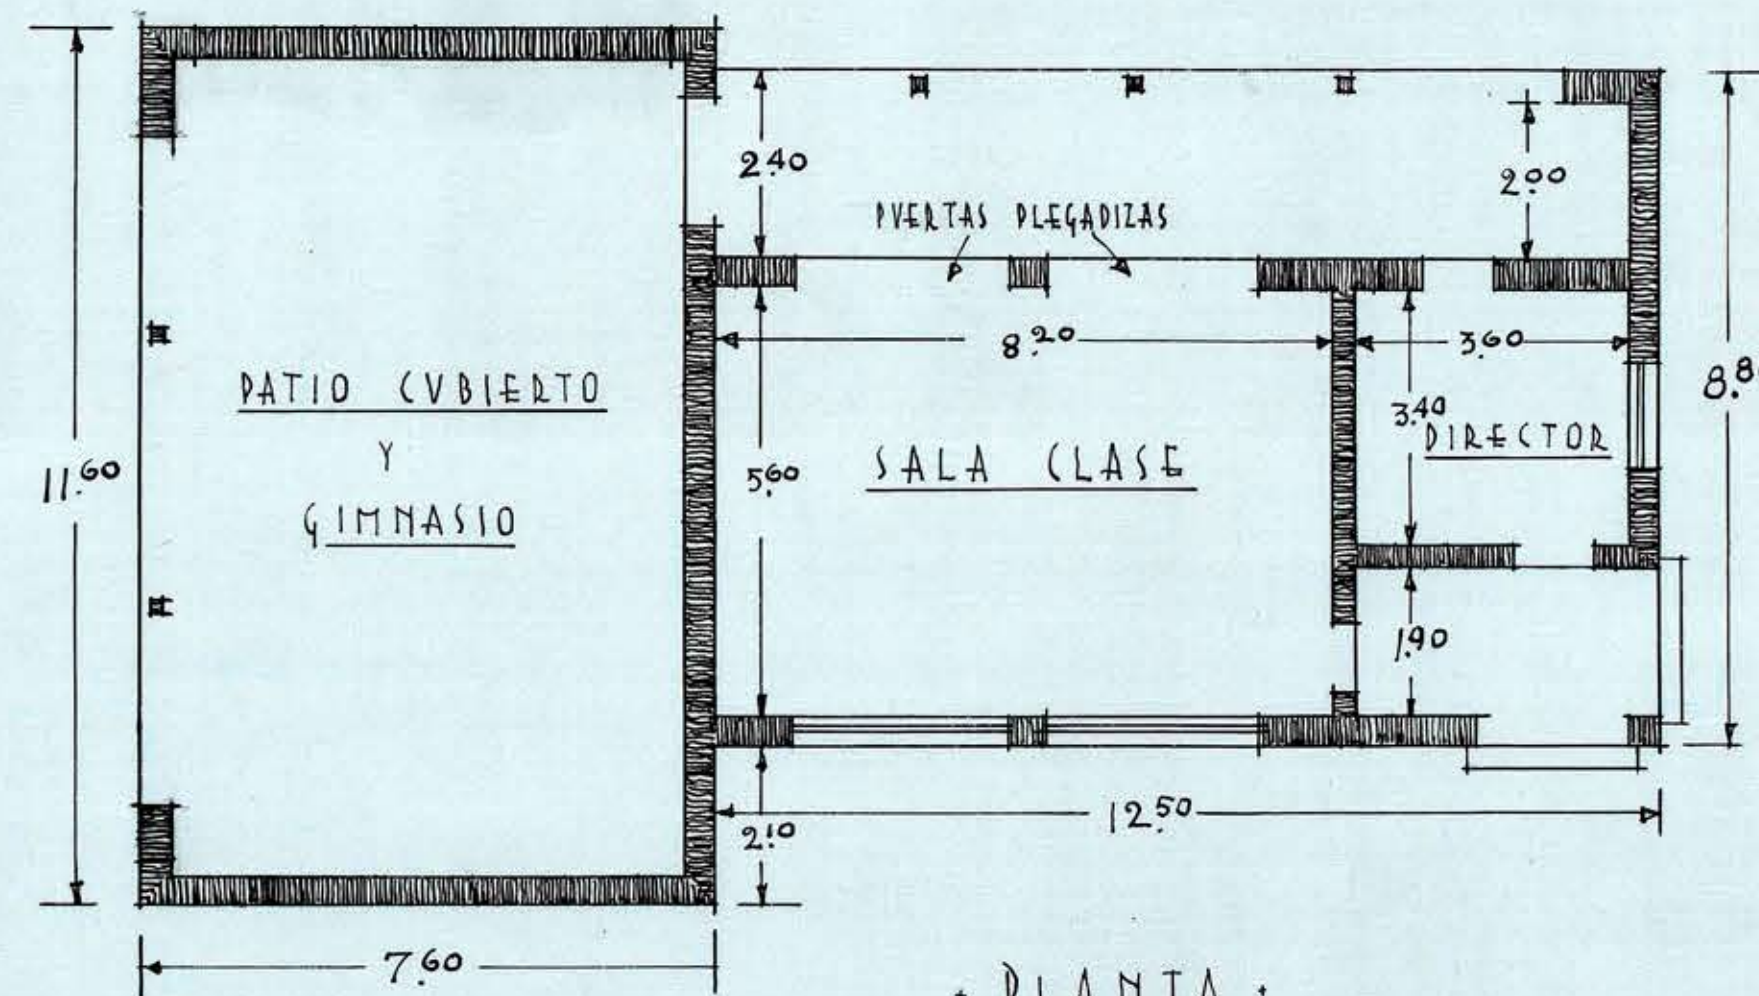


+ PLANTA +

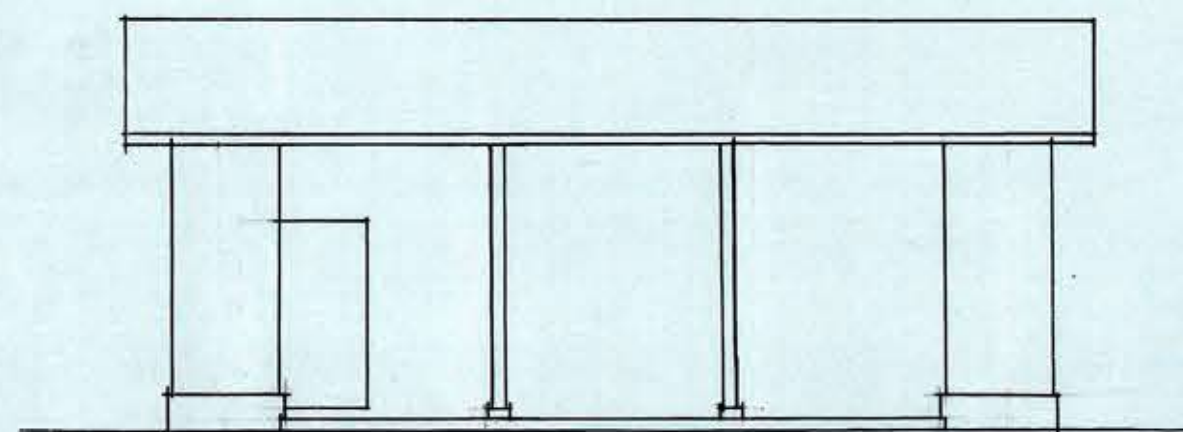

+ FACH. LATERAL +

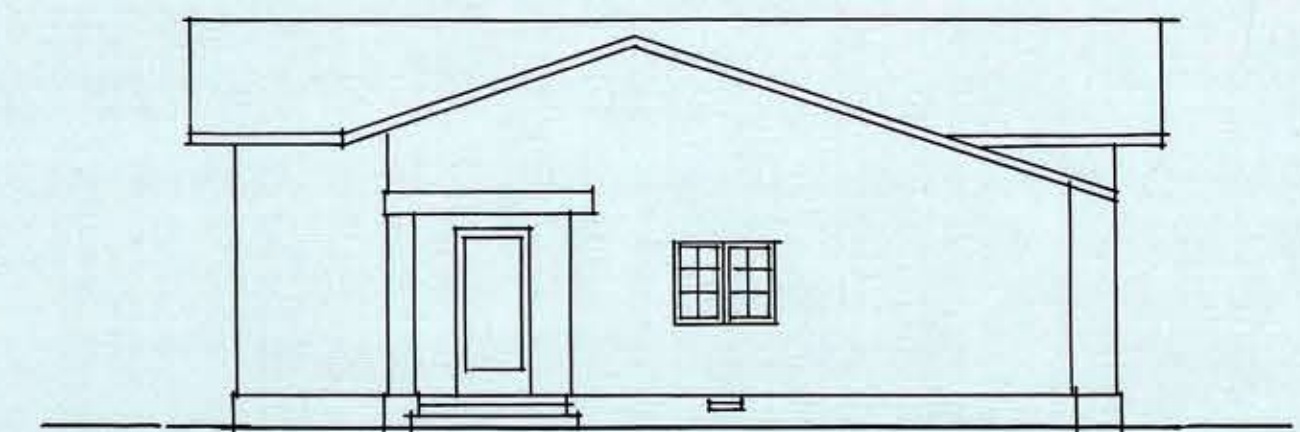

+ FACH. LATERAL +

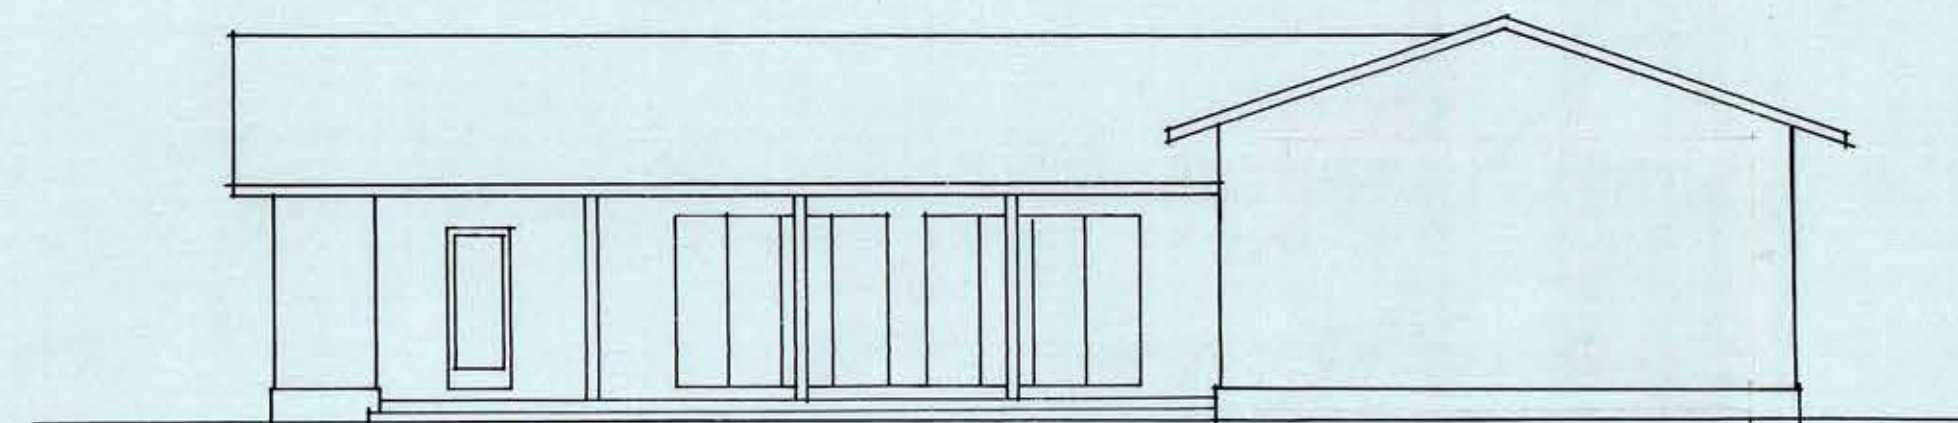

FACHADA POSTERIOR

ESCALA 1:100

PROY. Dora Ruiz
Ety. XII/20.

S = 198.10 m²