



D. O. P. DEPARTAMENTO ARQUITECTURA

- ESCUELA RURAL -


TIPO EN TABIQUE PARA 60 ALUMNOS.

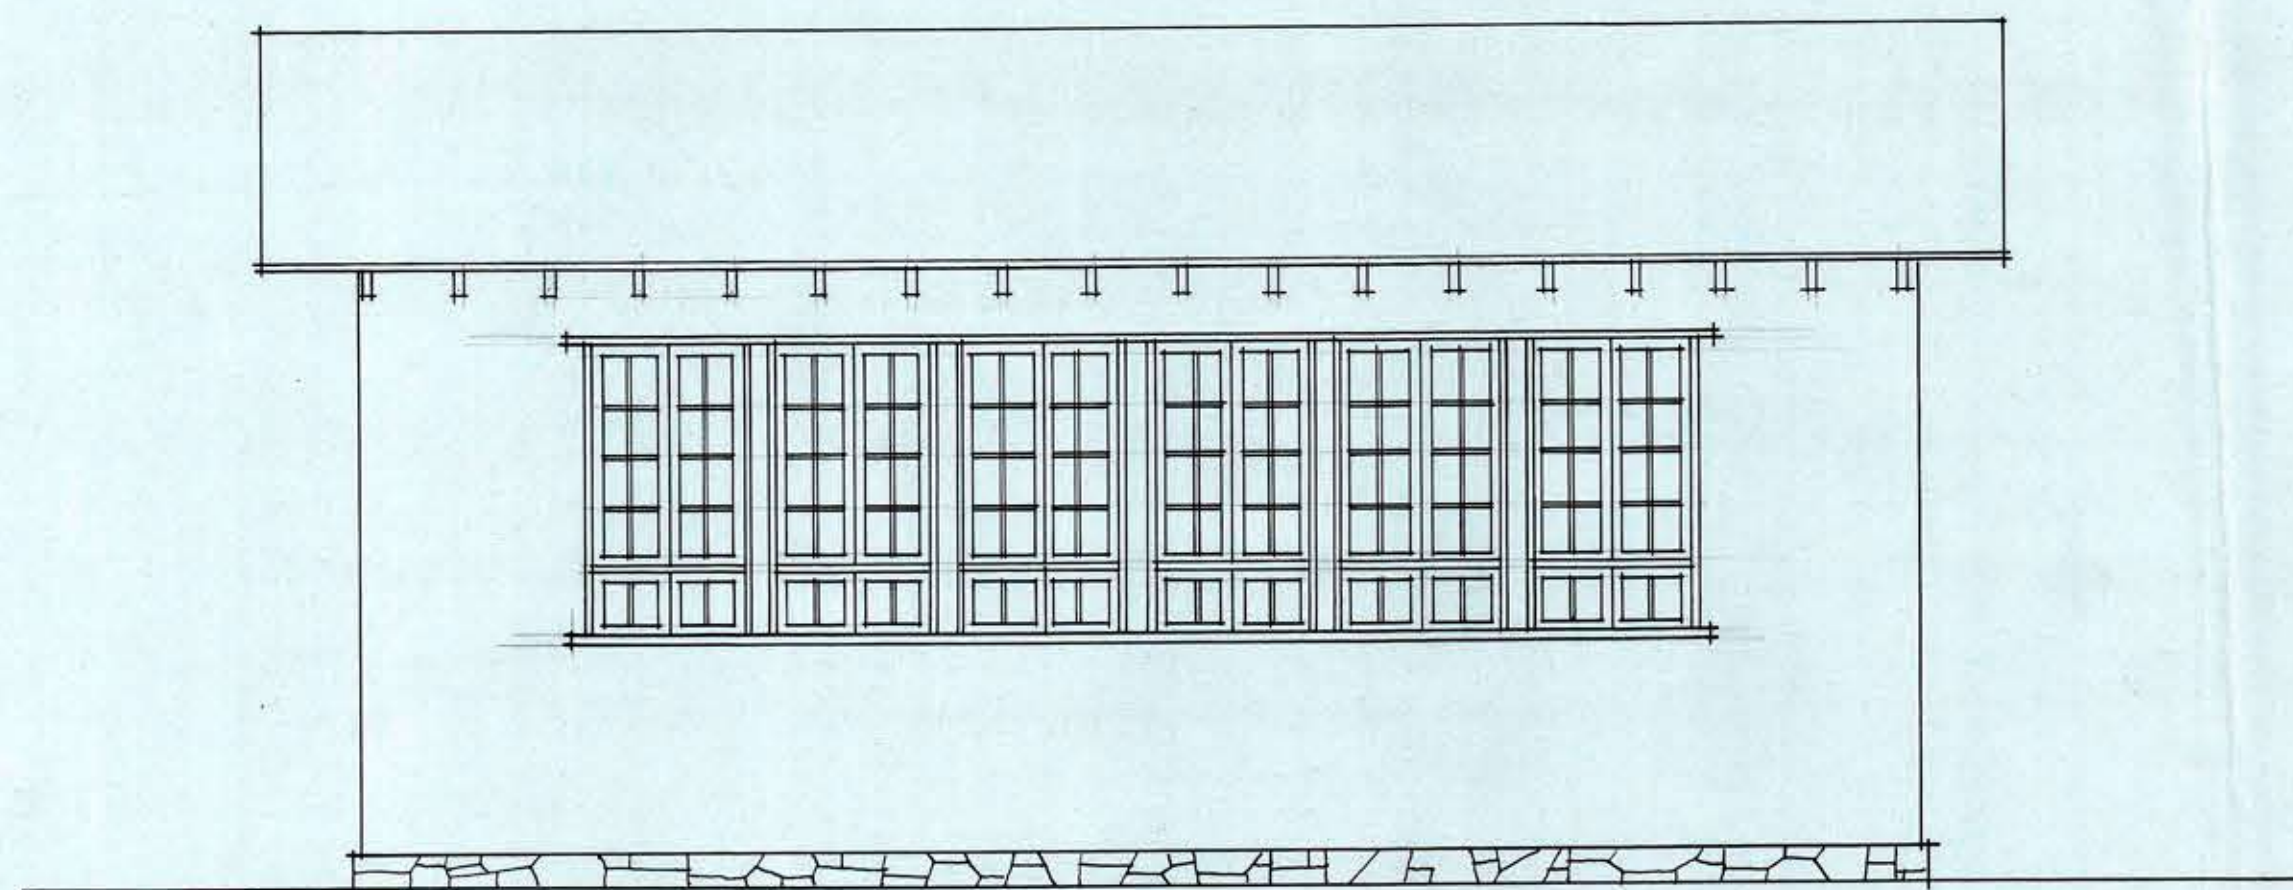


FACHADA LATERAL.-

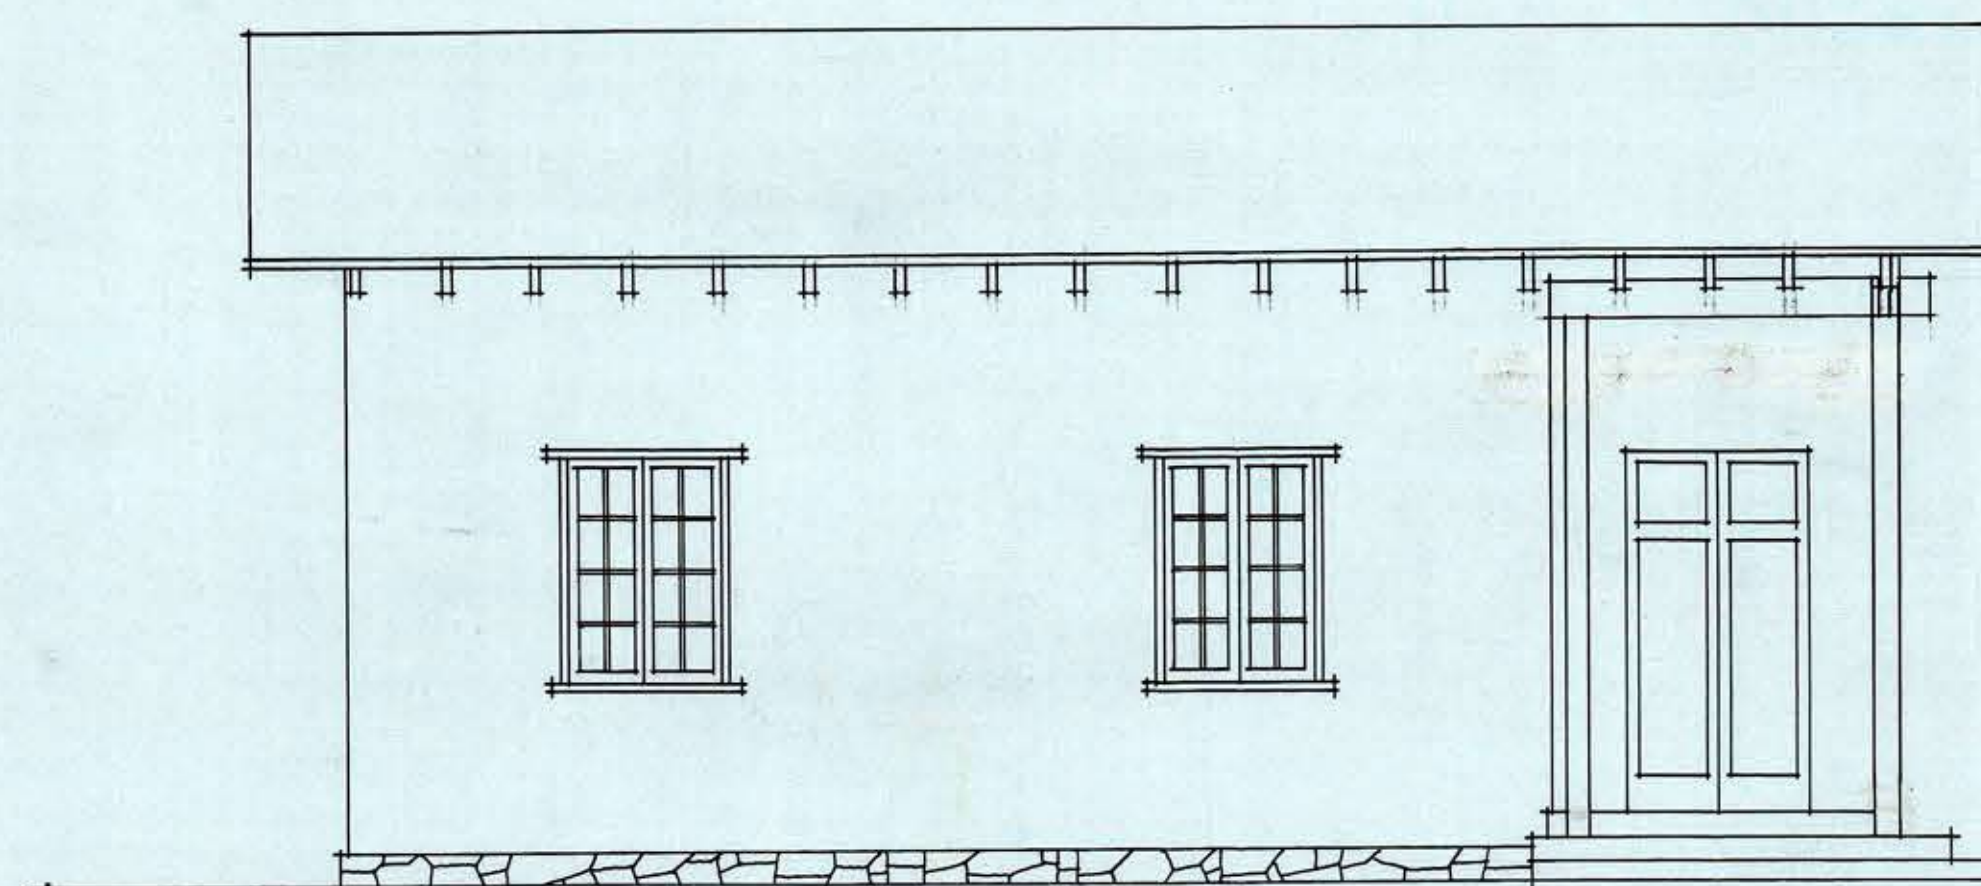


FACHADA LATERAL.-

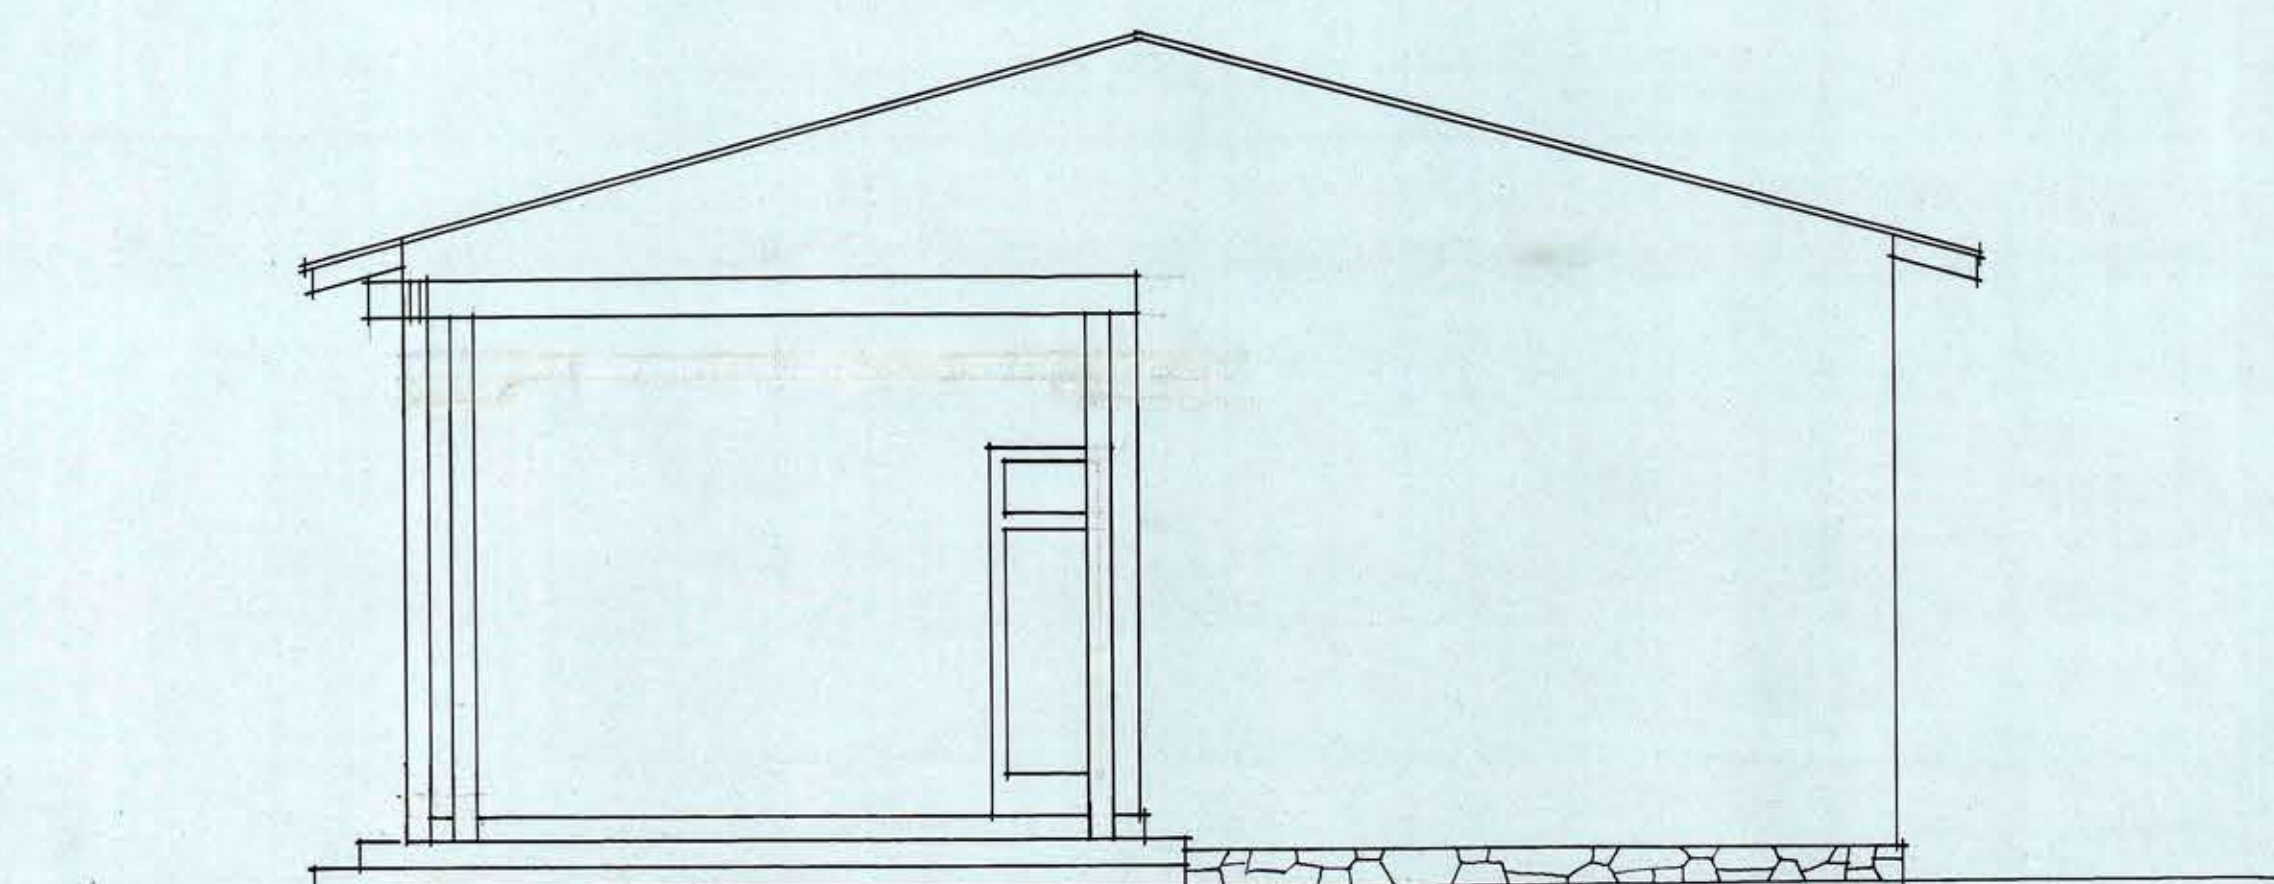


FACHADA PRINCIPAL.-

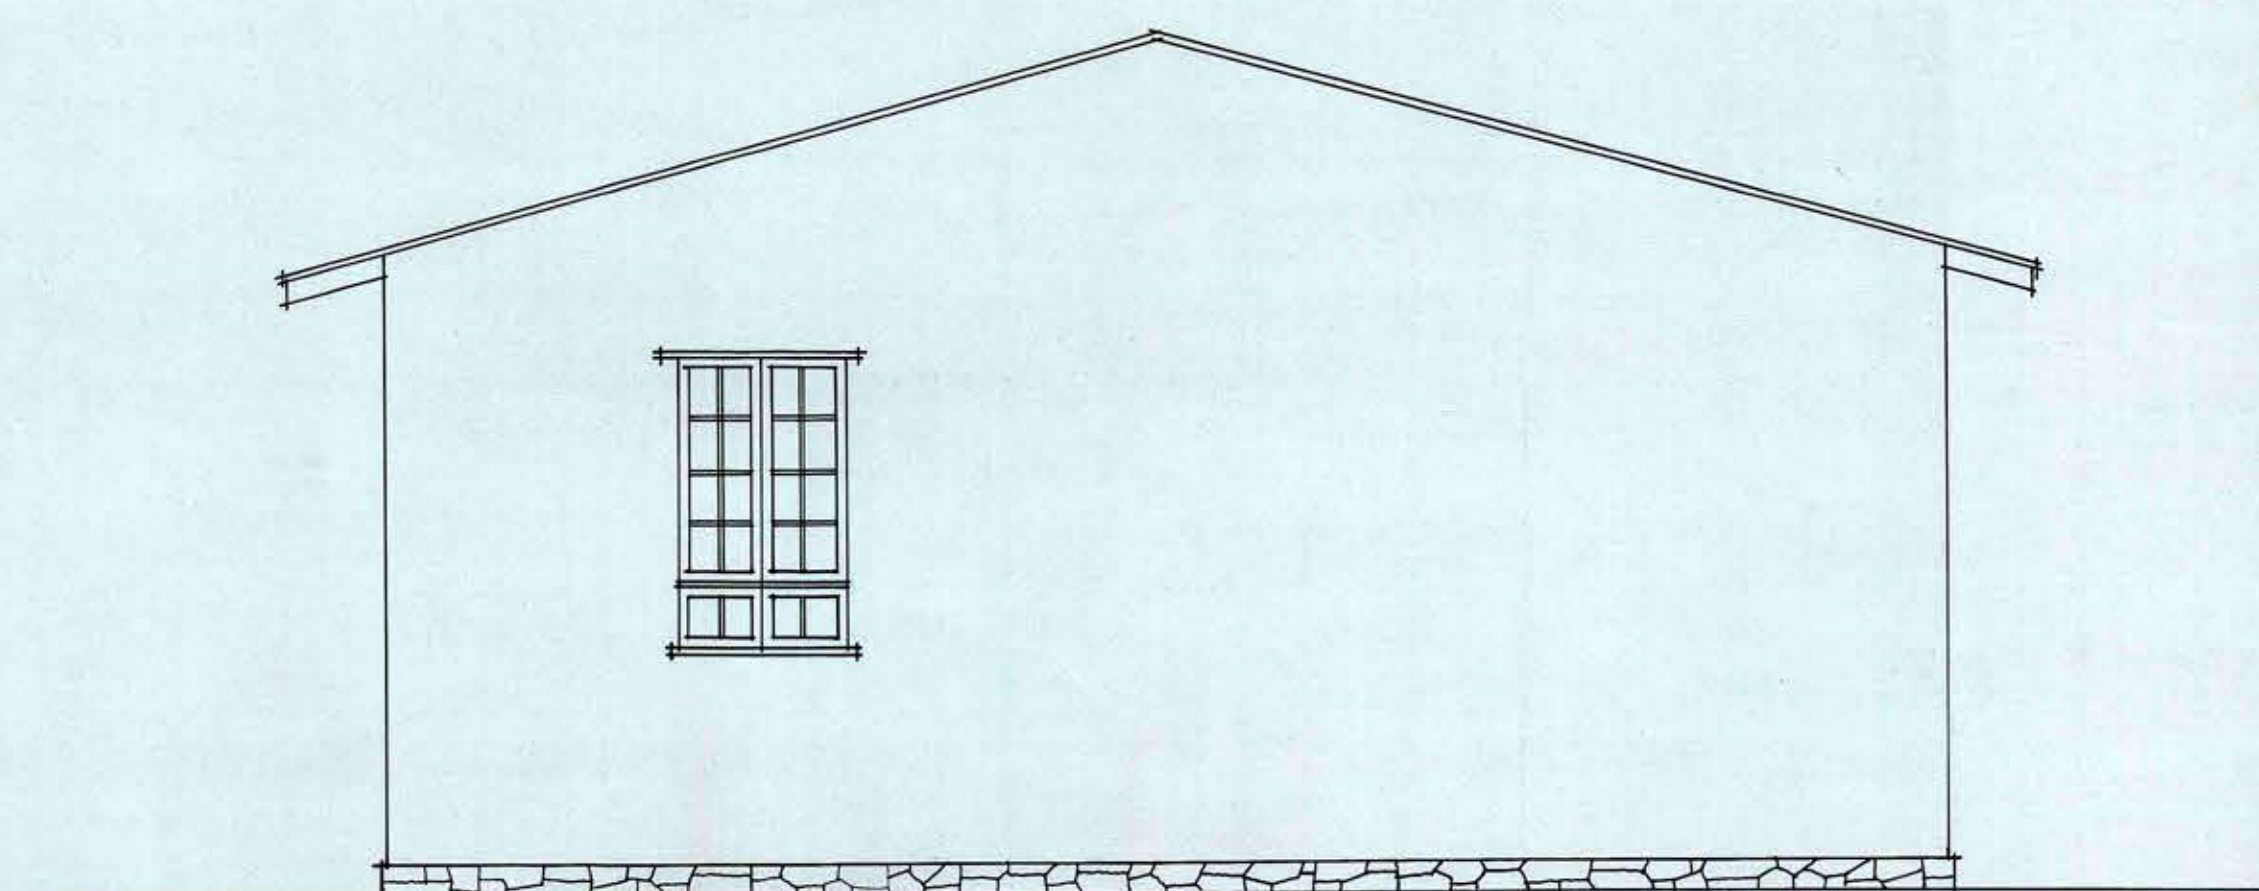

FACHADA POSTERIOR.-

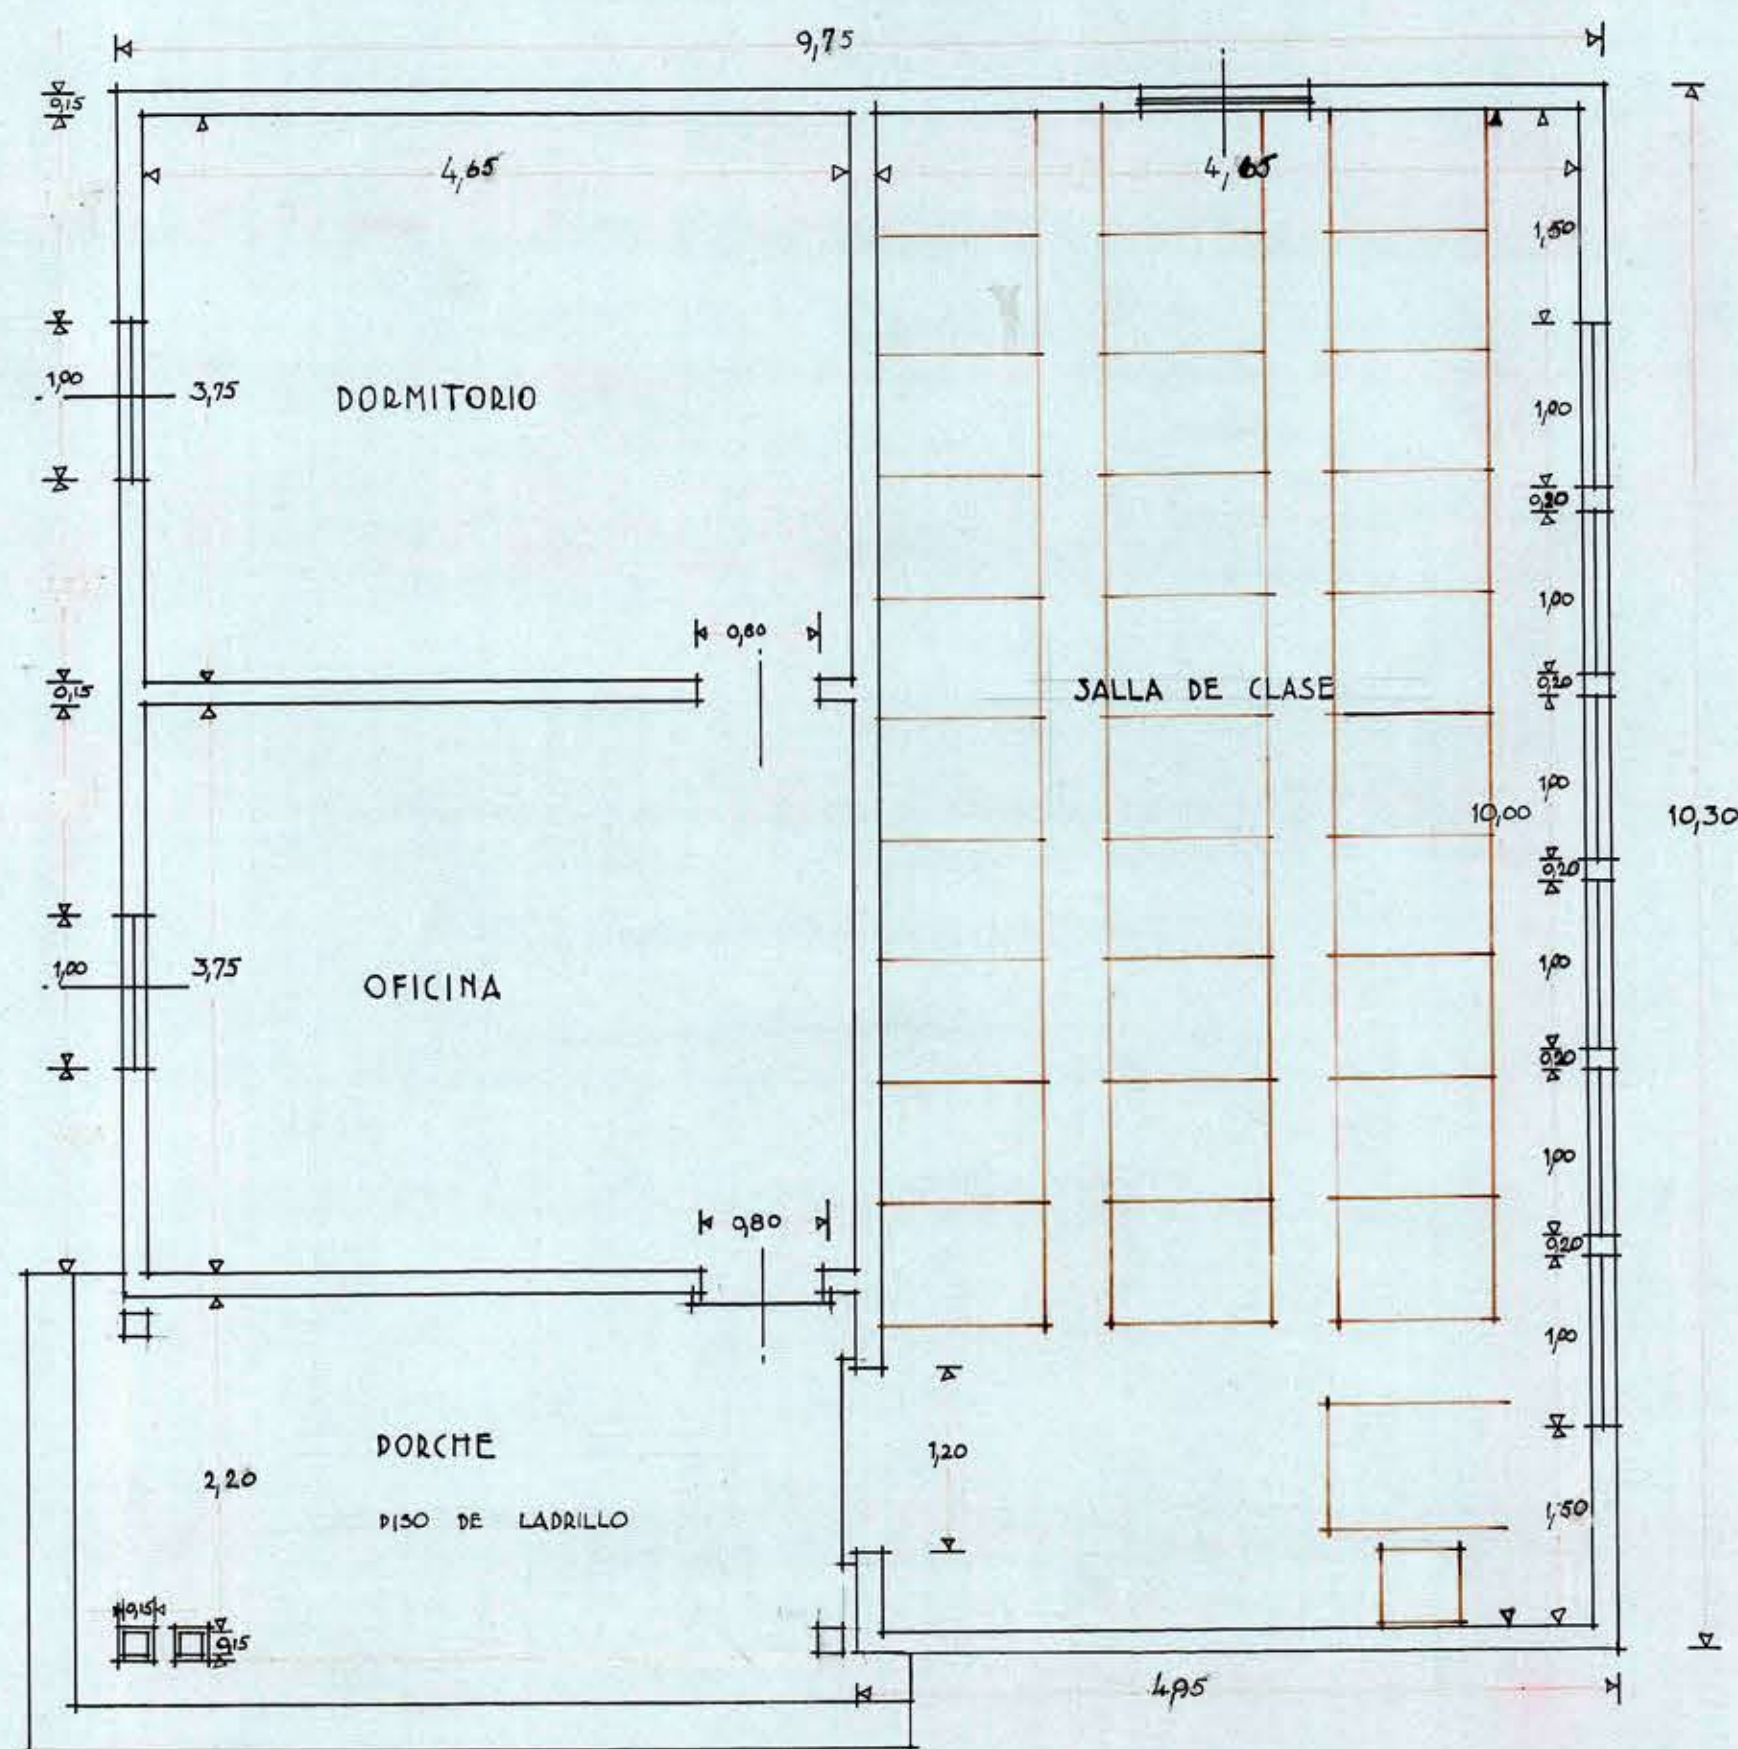

PLANTA.-

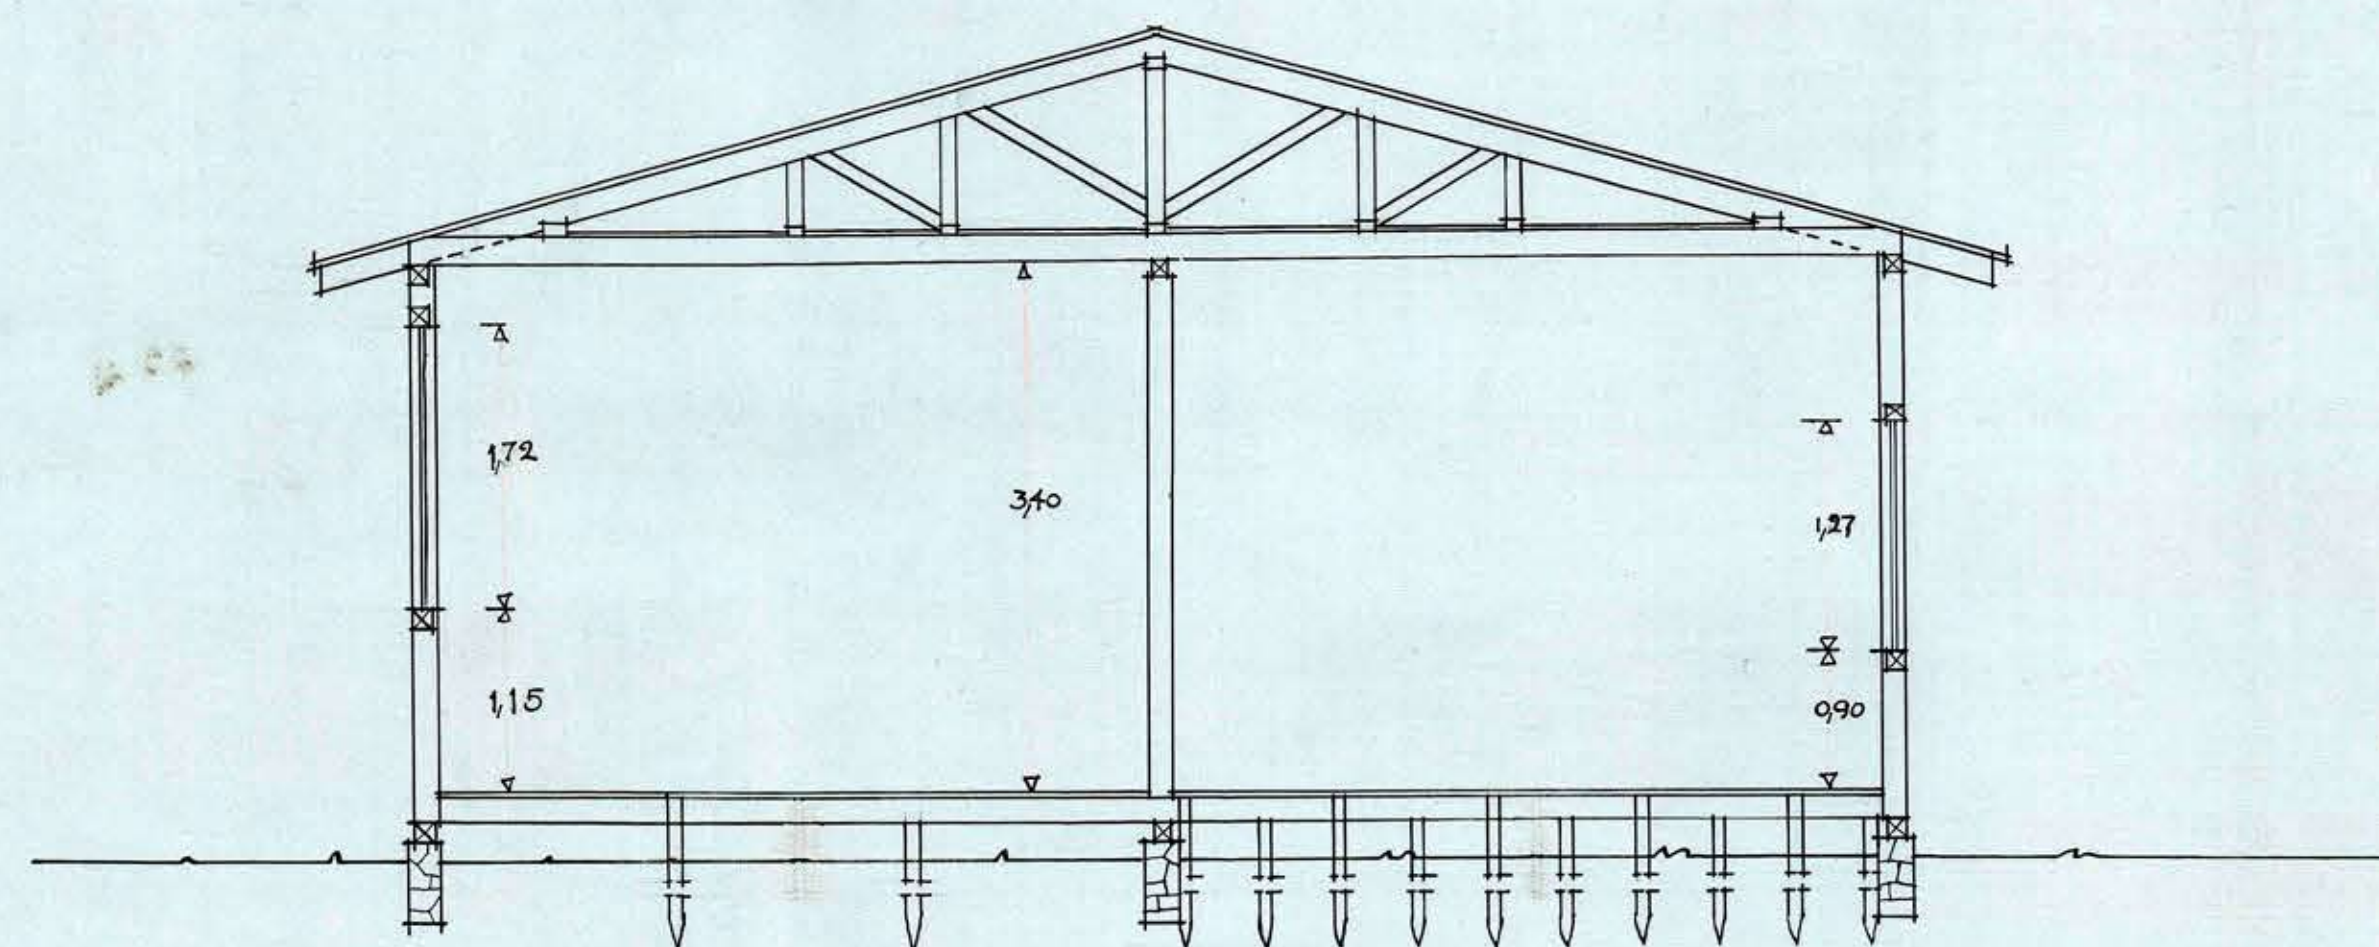

SECCION.-

ESCALA: 0.02 %

S = 110 M²

proy: Michel
Luis Polanco
dib: Leopoldo