


D.G.O.P. DEPTO. DE ARQUITECTURA

SECCIÓN ESTUDIOS


ESUELA Tipo ADOBES

120 ALUMNOS


ESCALA : 0,005

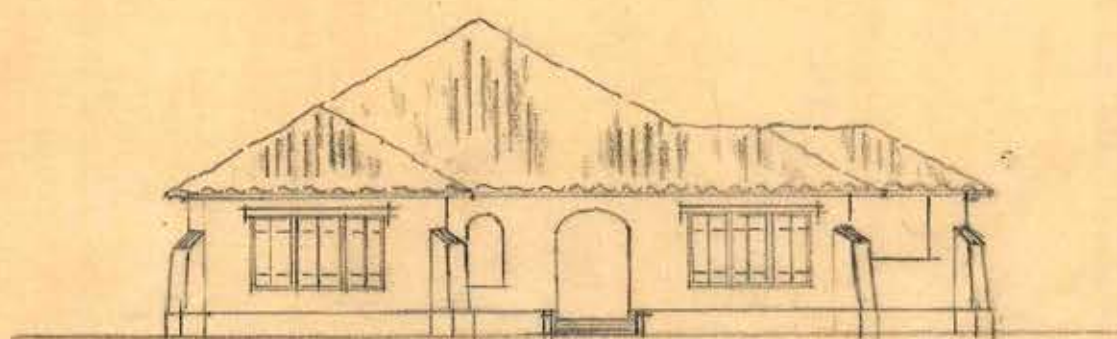


FACHADA PRINCIPAL

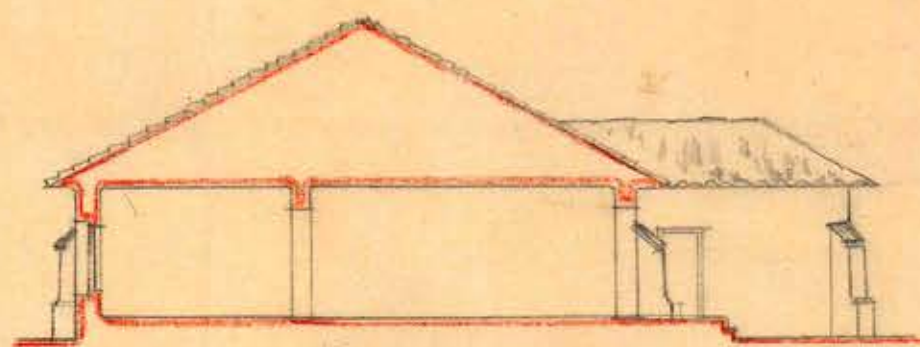

CORTE TRANSVERSAL

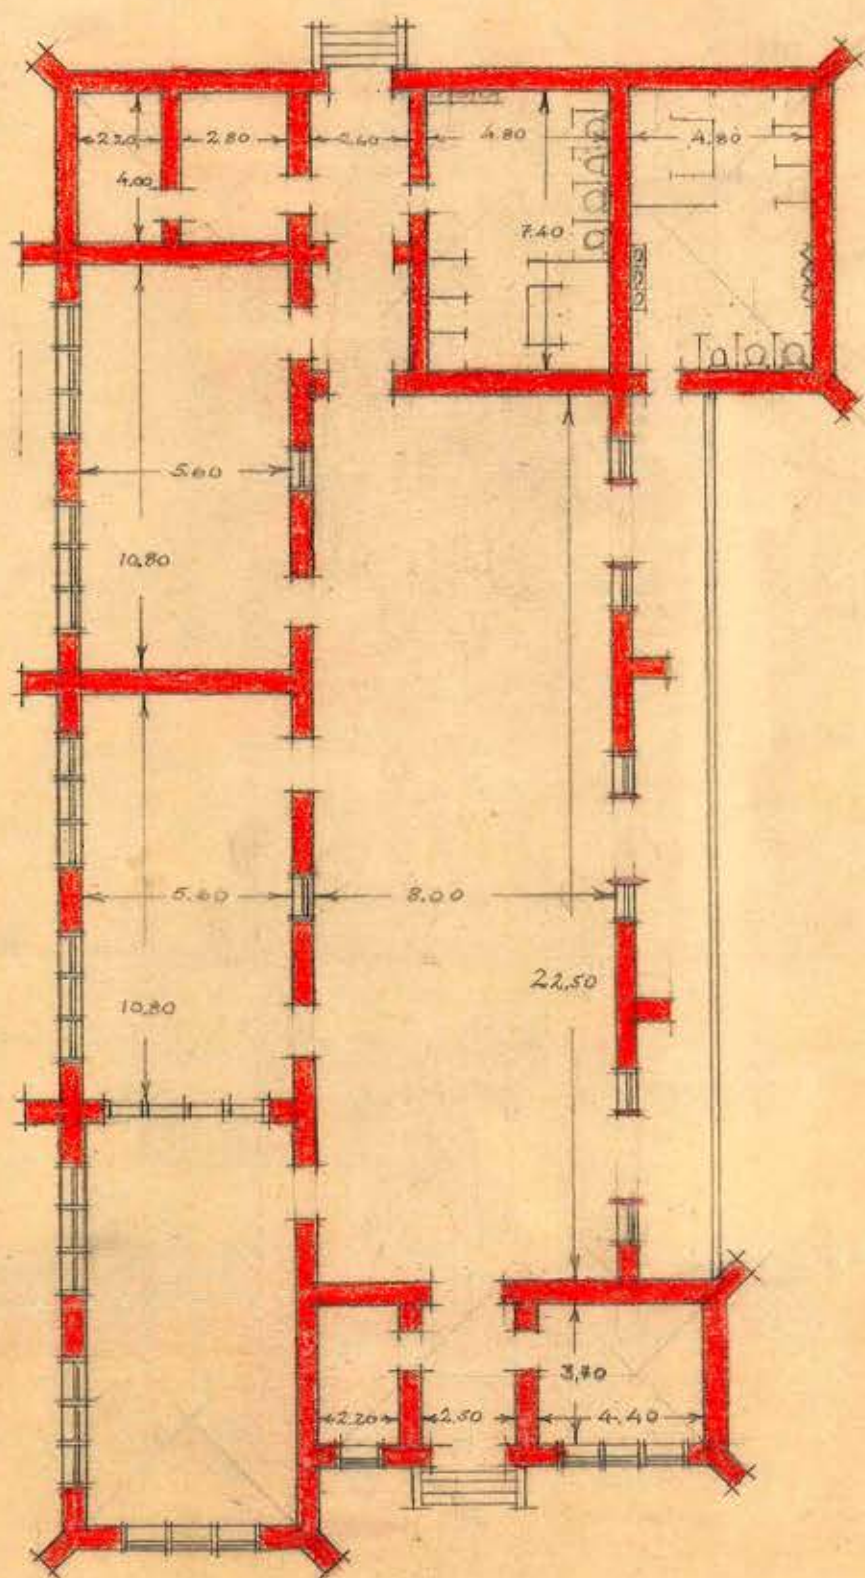

PLANTA

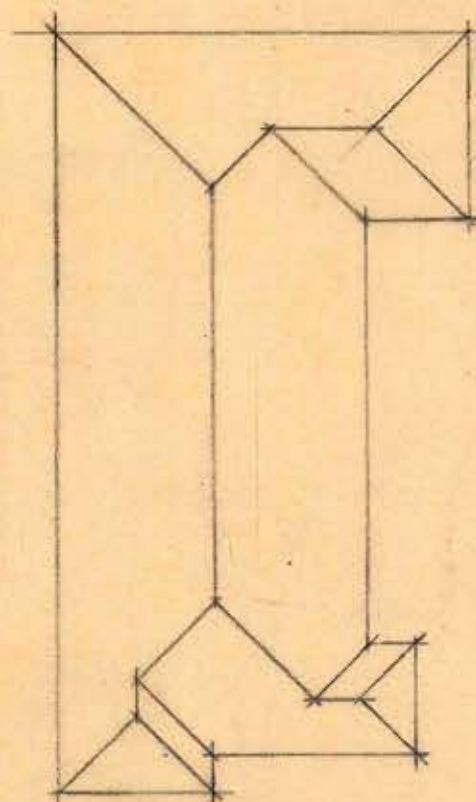

TECHOS

SVP. EDIFICADA: 634 M²

Jm Nieto
DIBUJO: *Muall*

Stgo. VIII-1930