







D.G.O.P. — DEPTO. DE ARQUITECTURA

SECCIÓN ESTUDIOS

ESUELA Tipo ANOBI S

80 ALUMNOS

ESCALA : 0,005

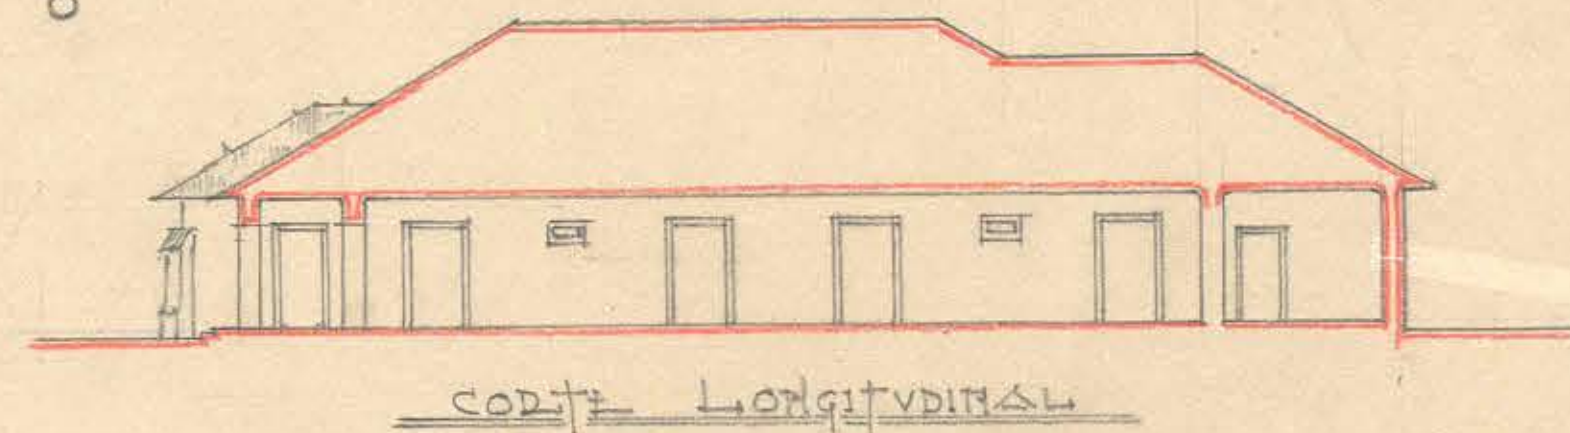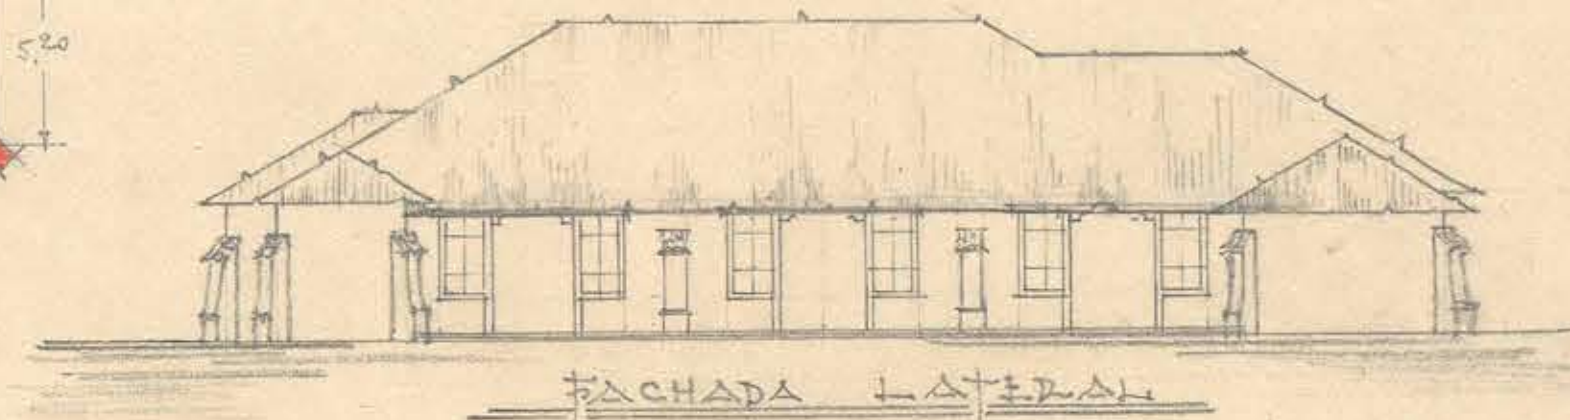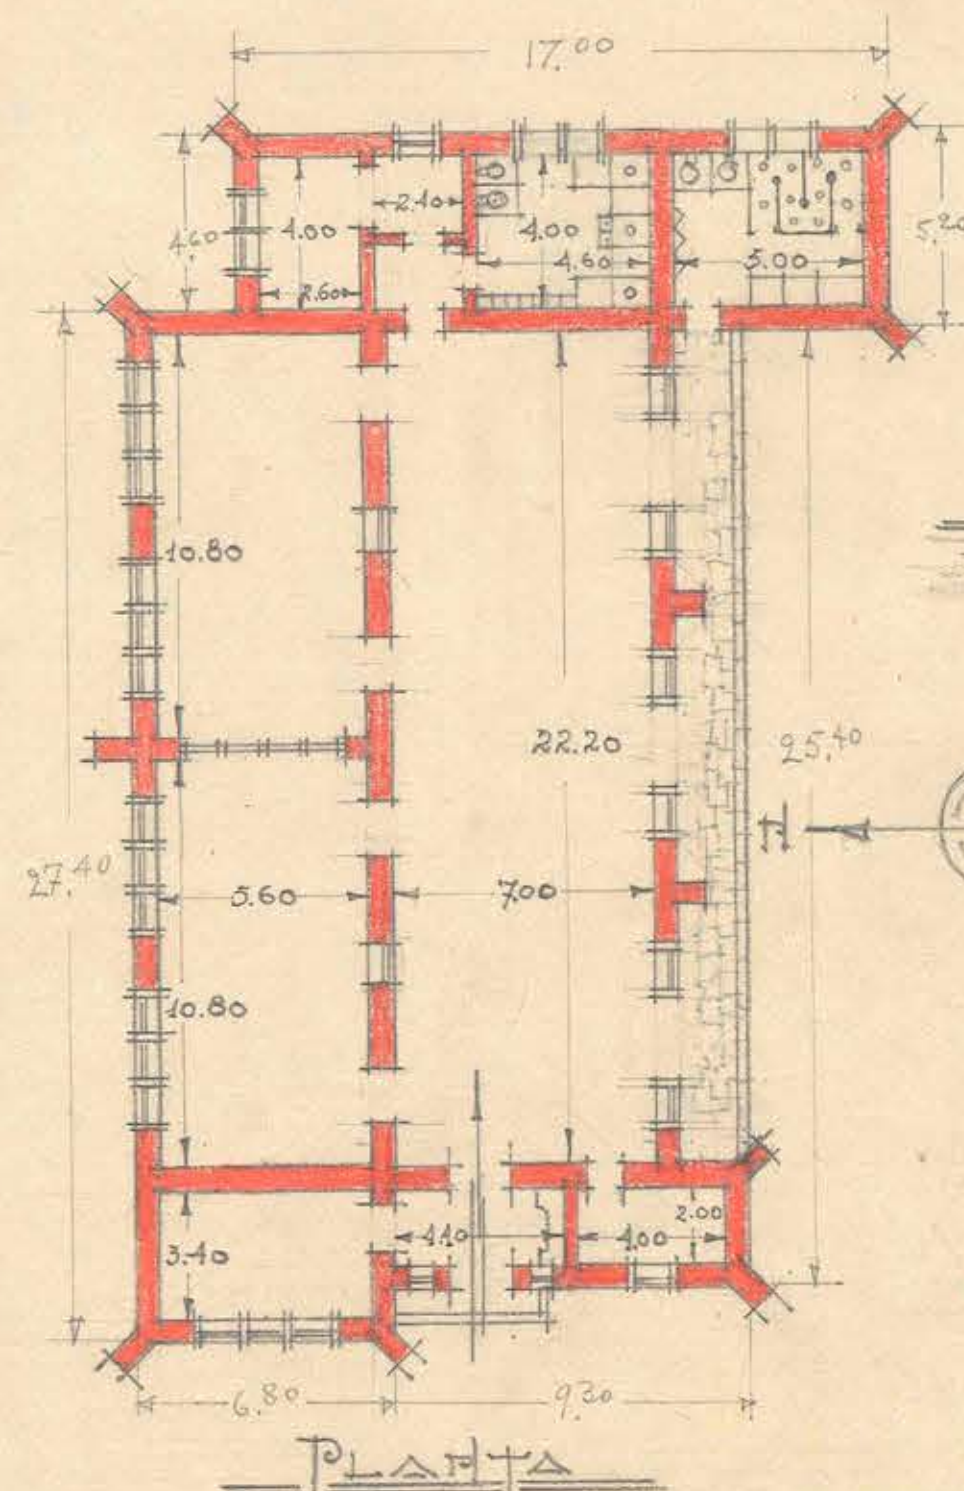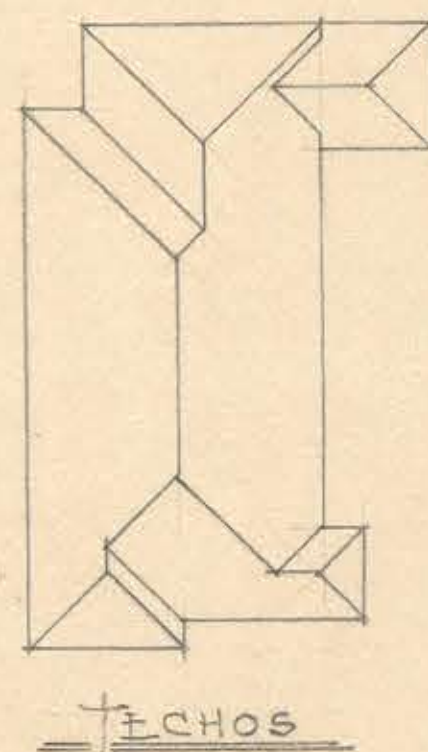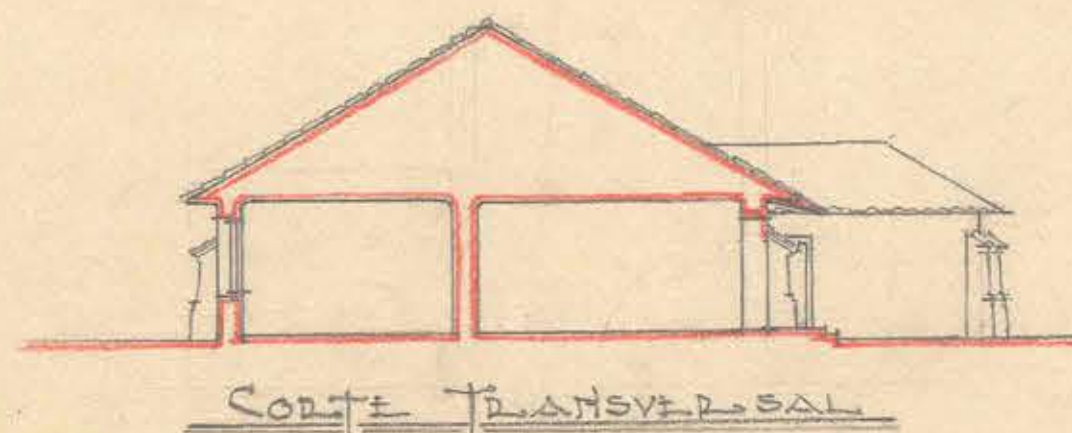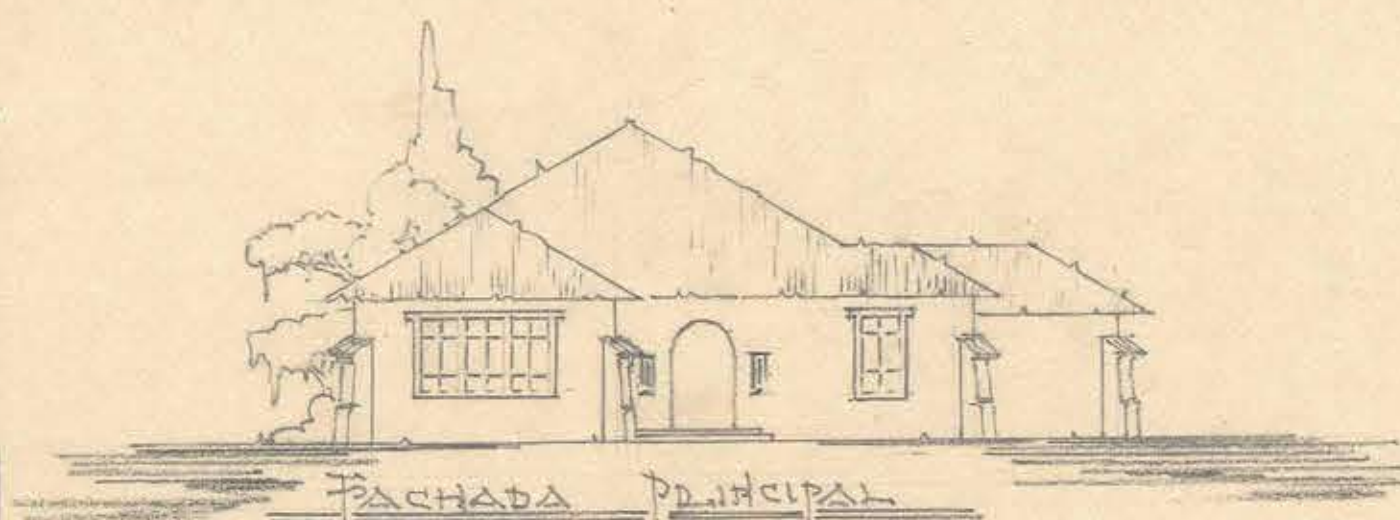

Disyño: Paranillo

Sto, VIII/30

me Cantos

SUP. EDIFICADA: 451 M²