




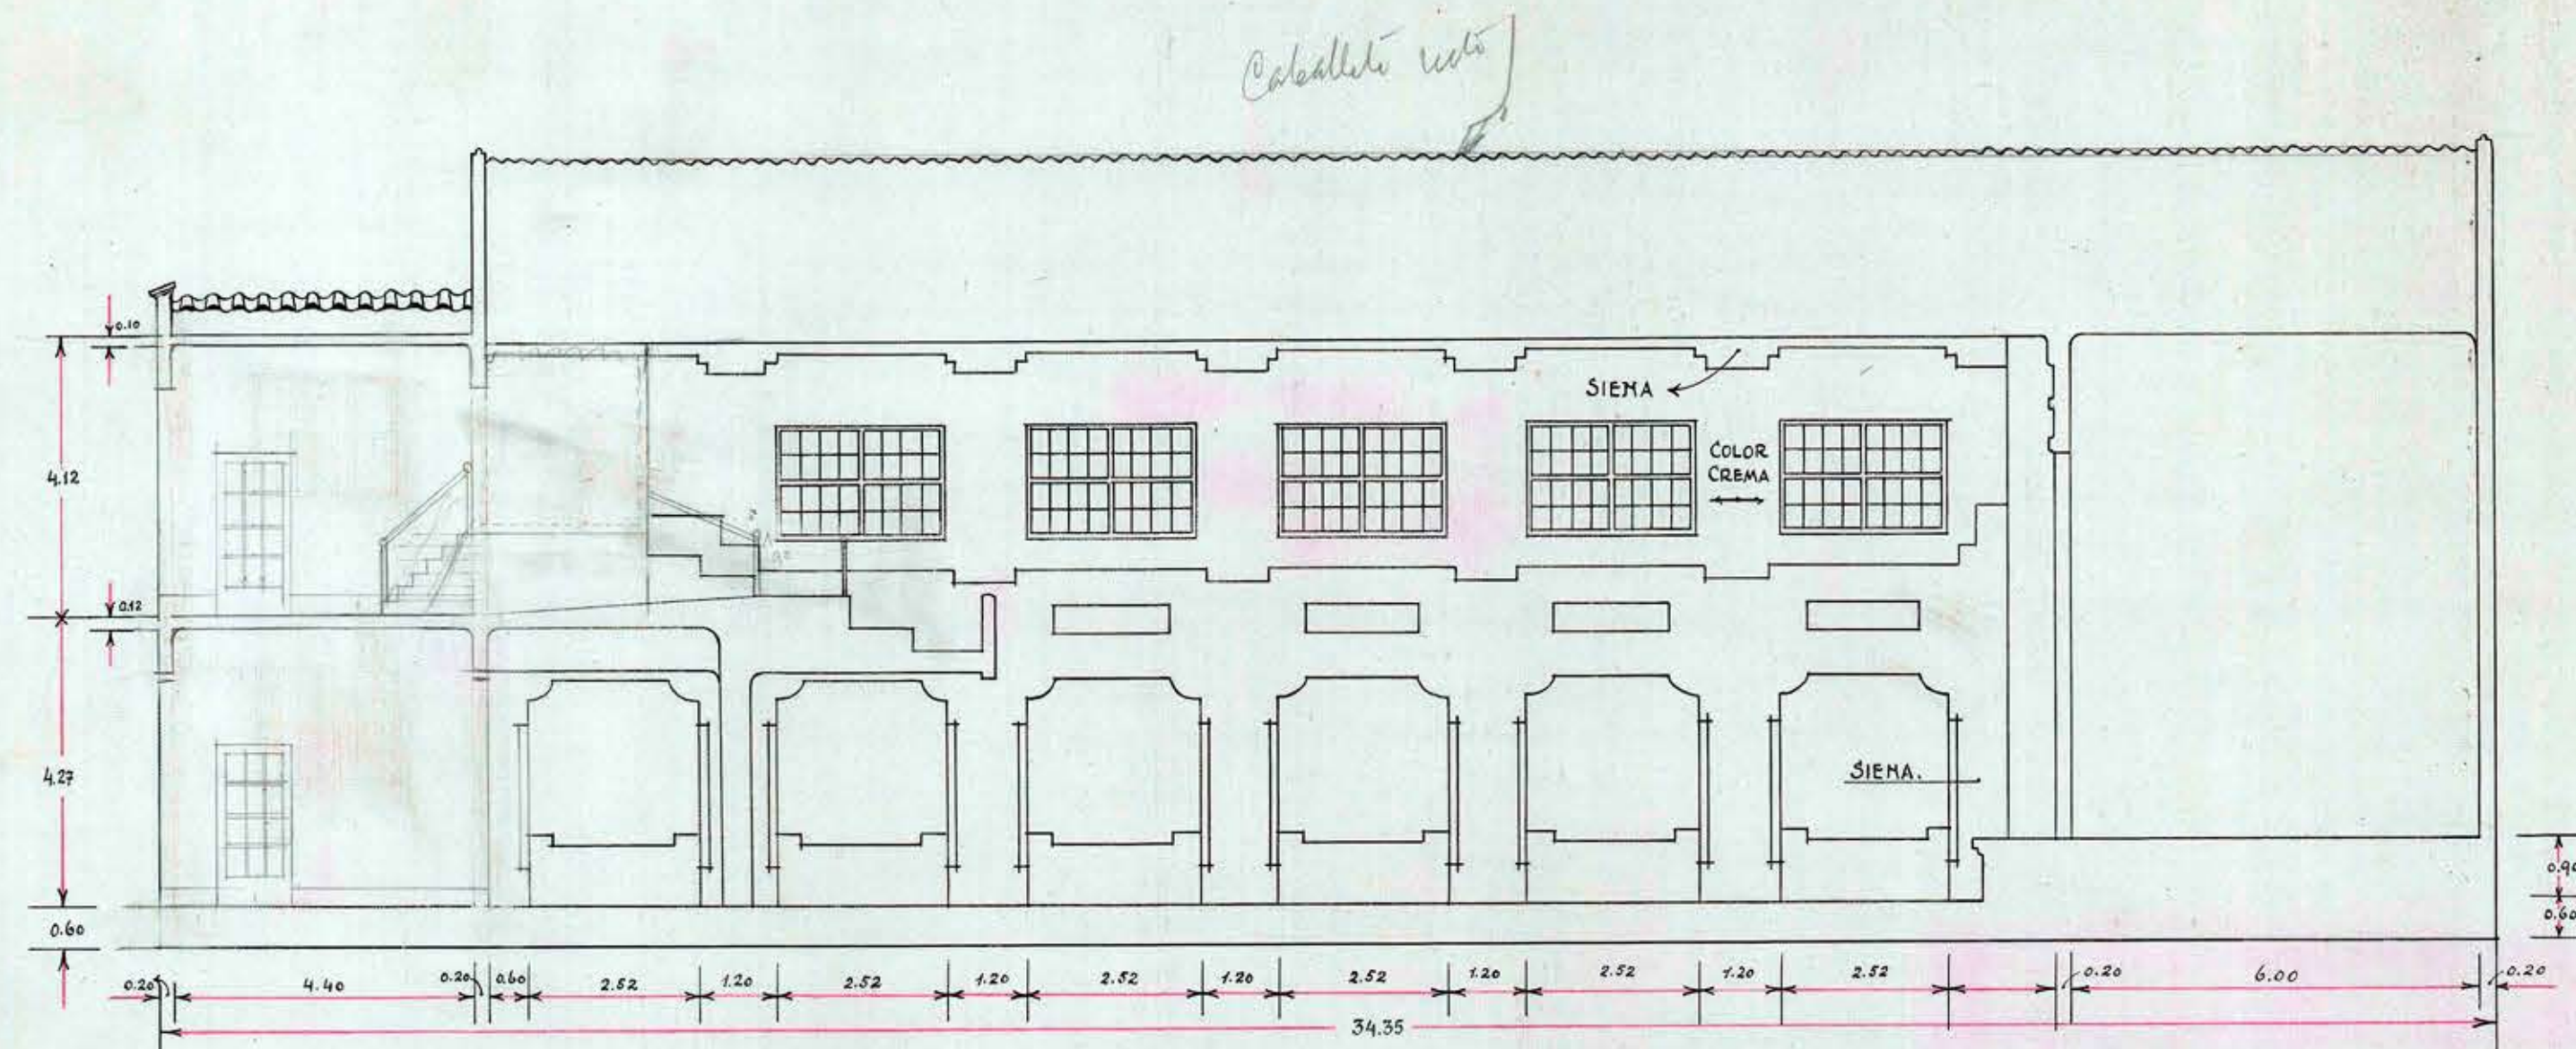

— CORTE LONGITUDINAL —

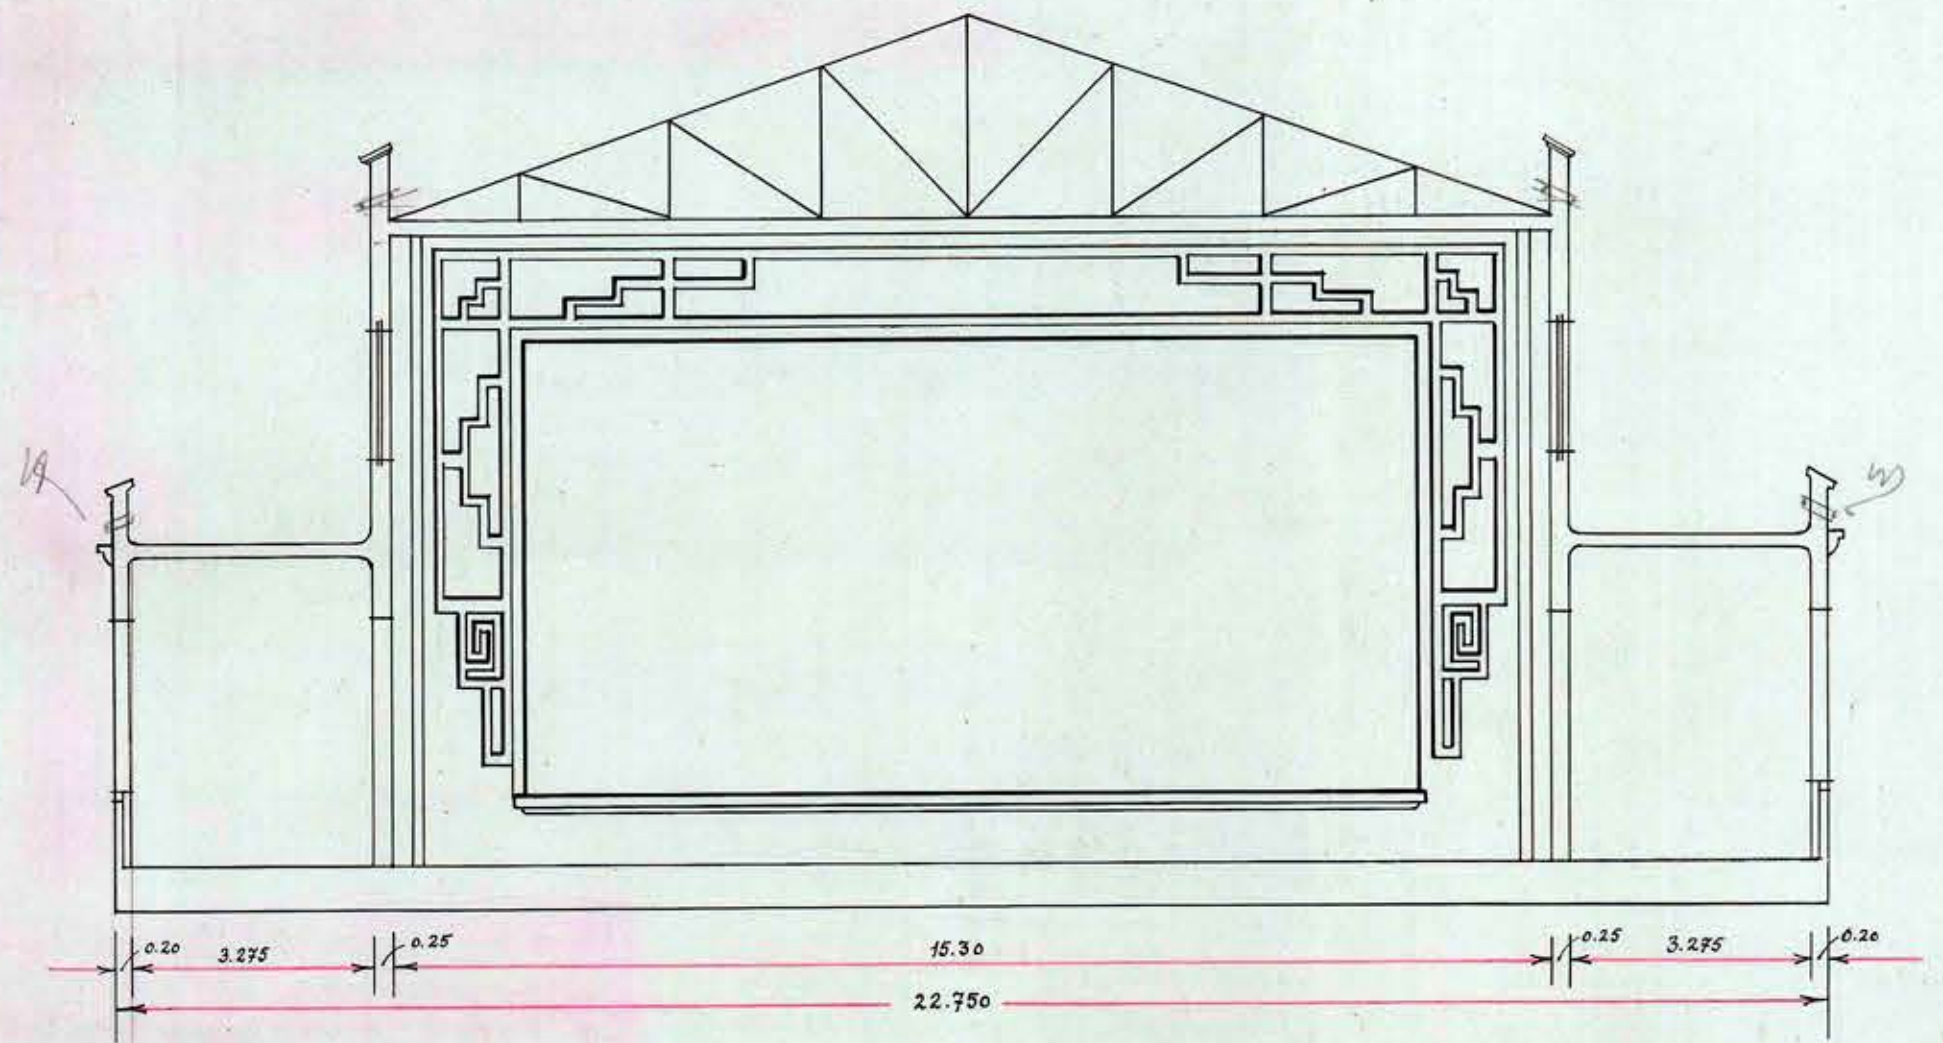

— CORTE TRANSVERSAL —

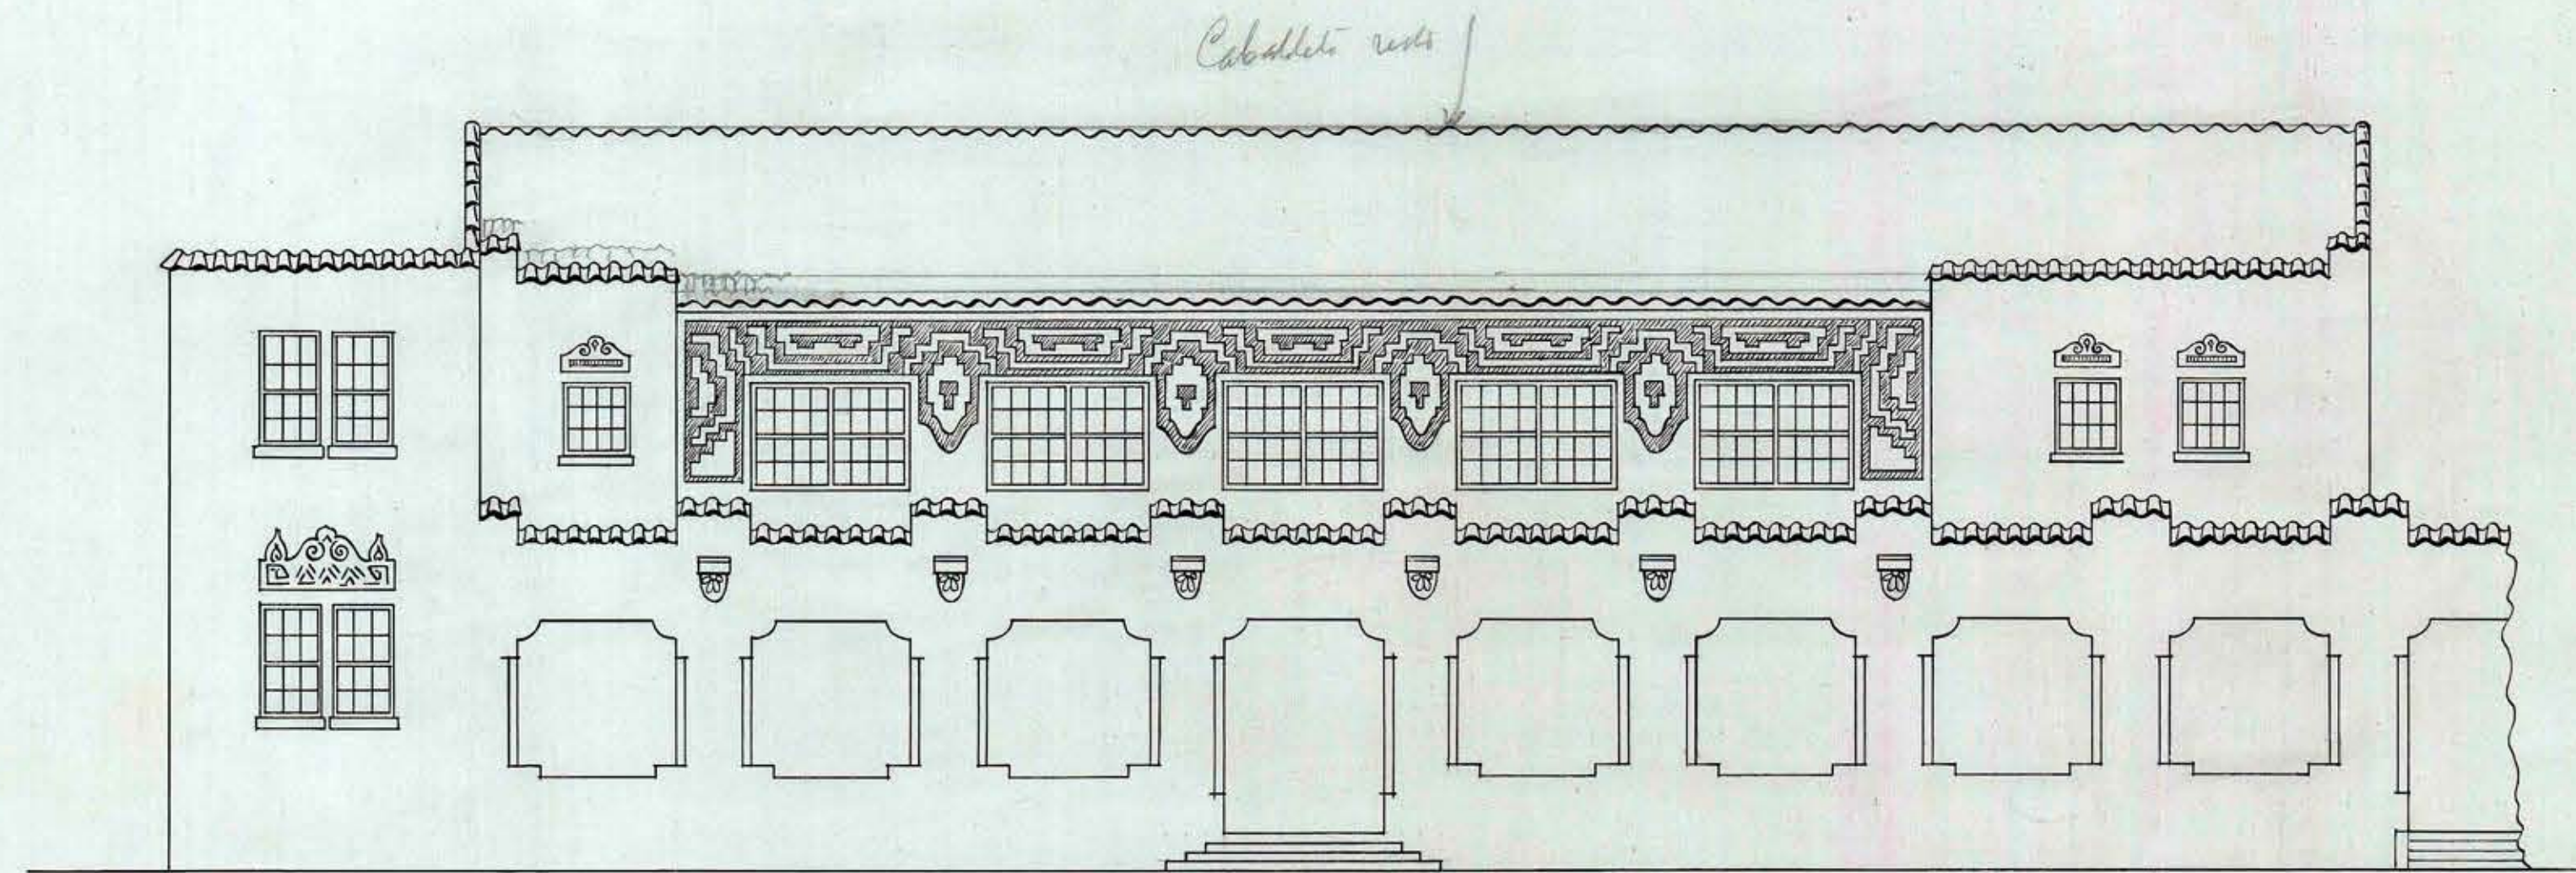

— FRENTE HACIA EL PATIO —

"AUDITORIO"

— PARA LAS ESCUELAS —

— nos 106 y 107. —

— ESCALA: 0,01 —

THE FOUNDATION COMPANY	
SANTIAGO CHILE	
TRABAJADO NO.	LOCALIDAD.
DISEÑADO POR	CORRECCIONES
TRAZADO	PUERTELLO
REVISADO	R.A.H.
APROBADO	
No 106-N.	