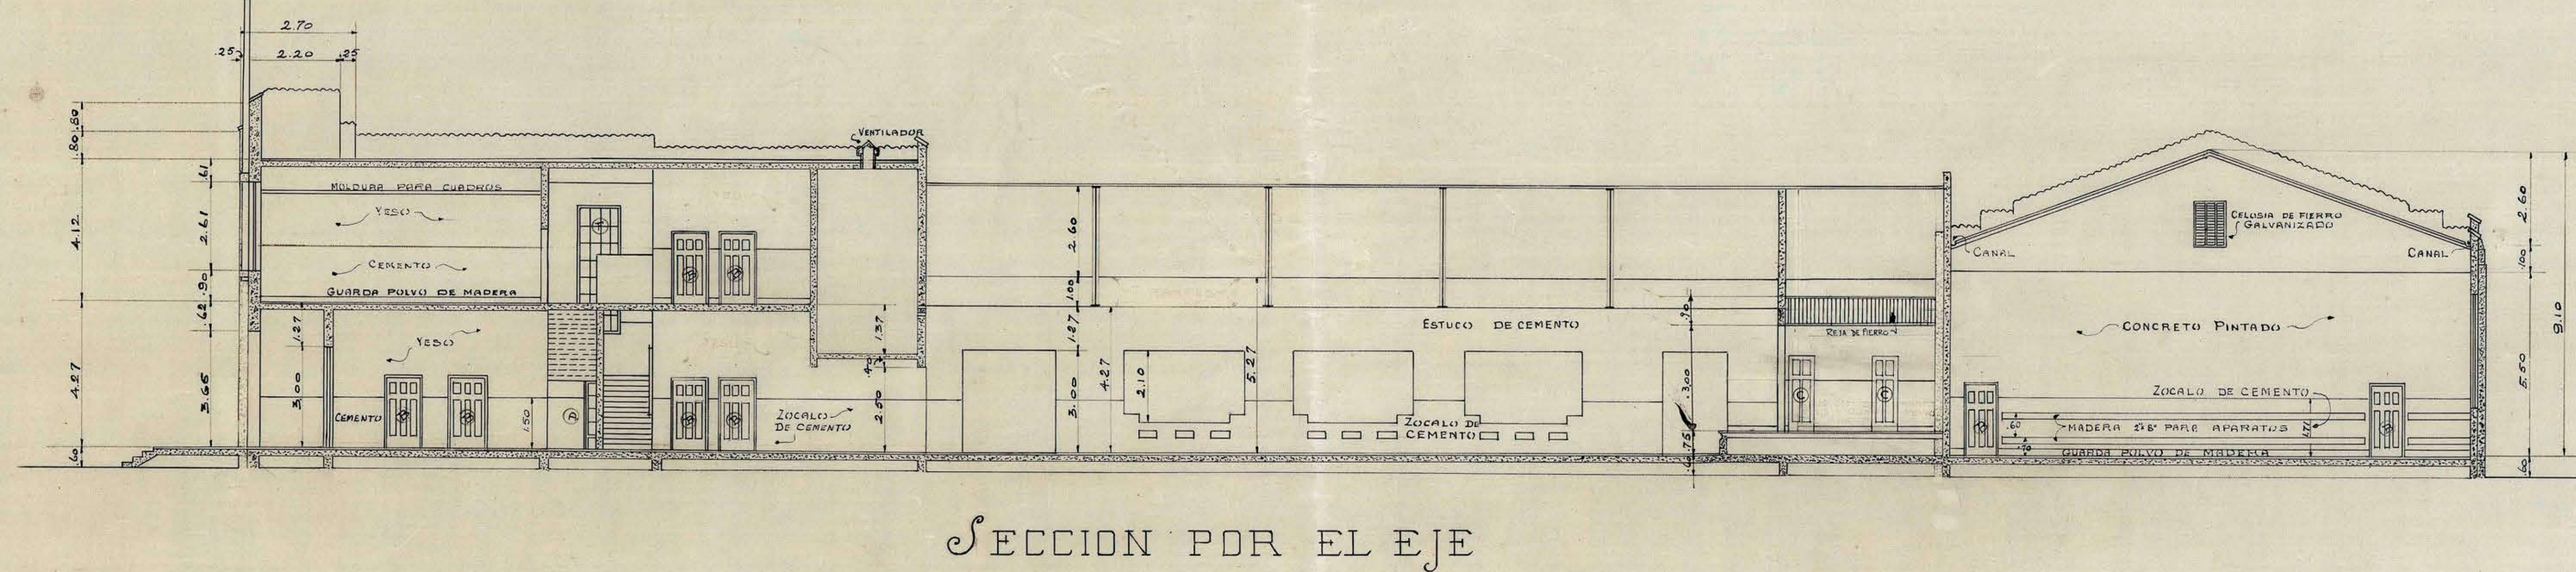
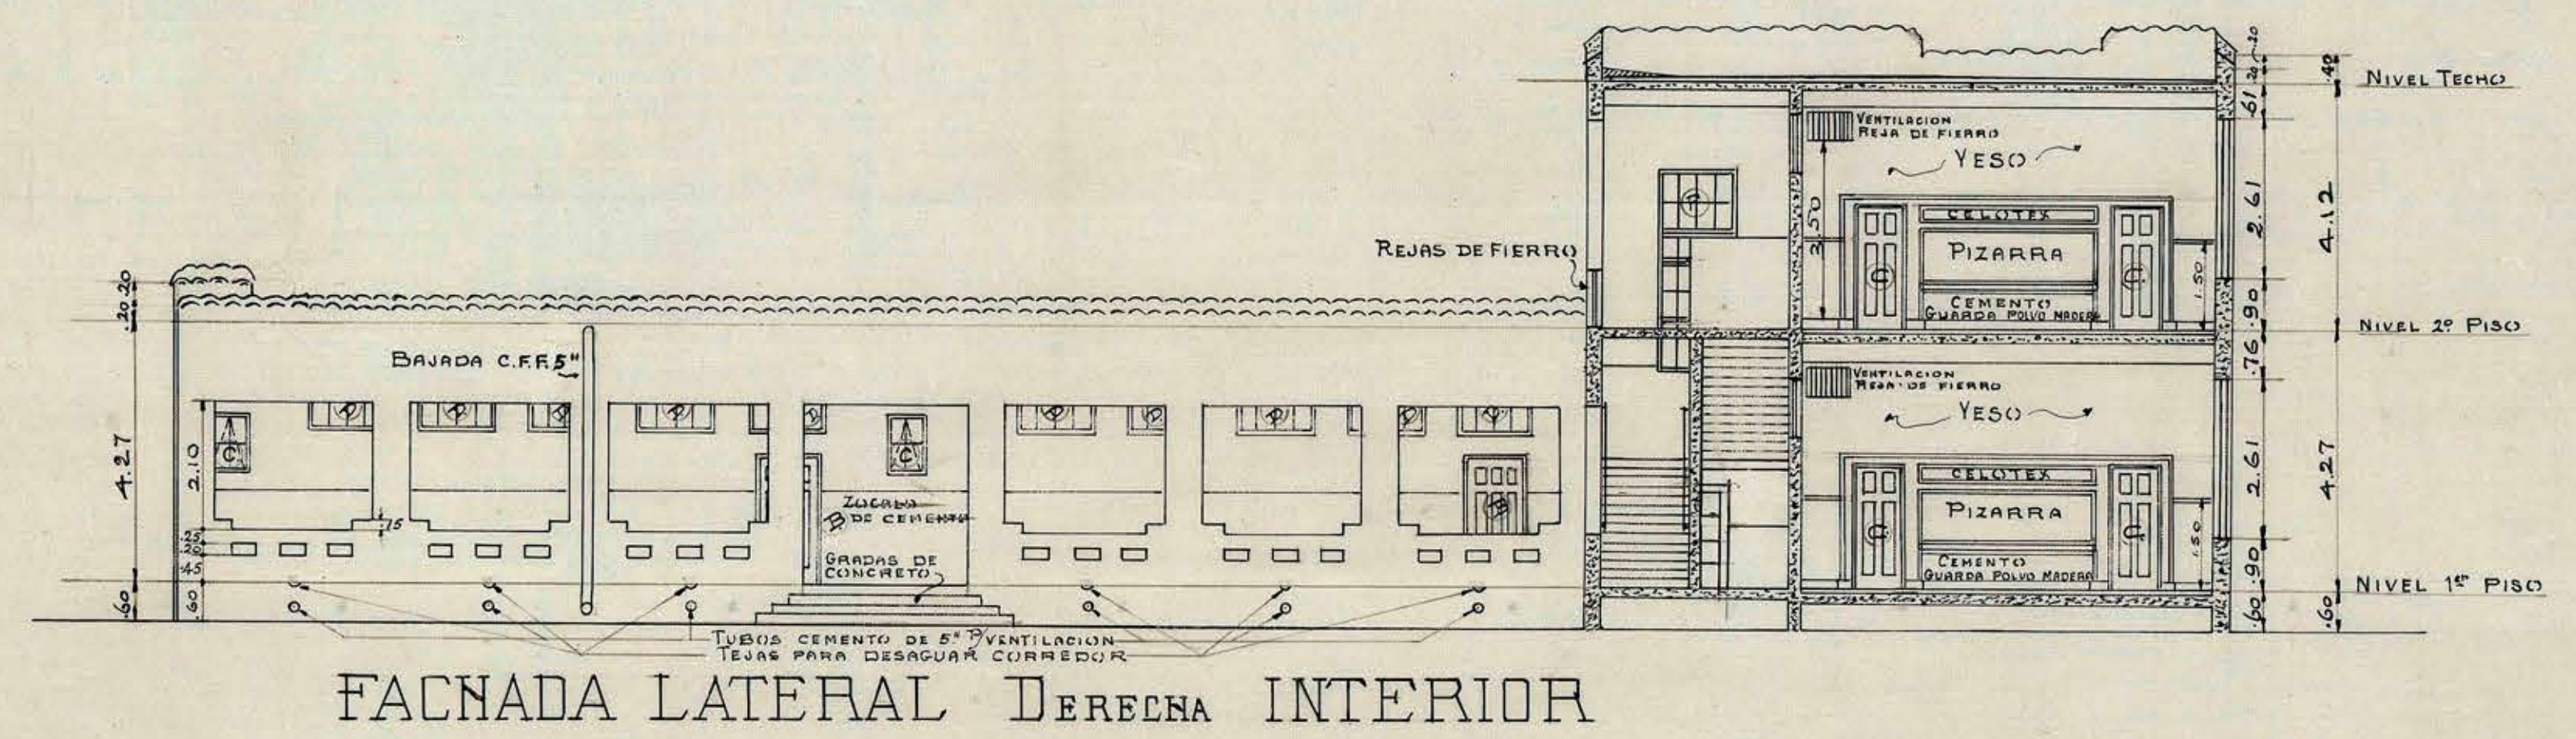
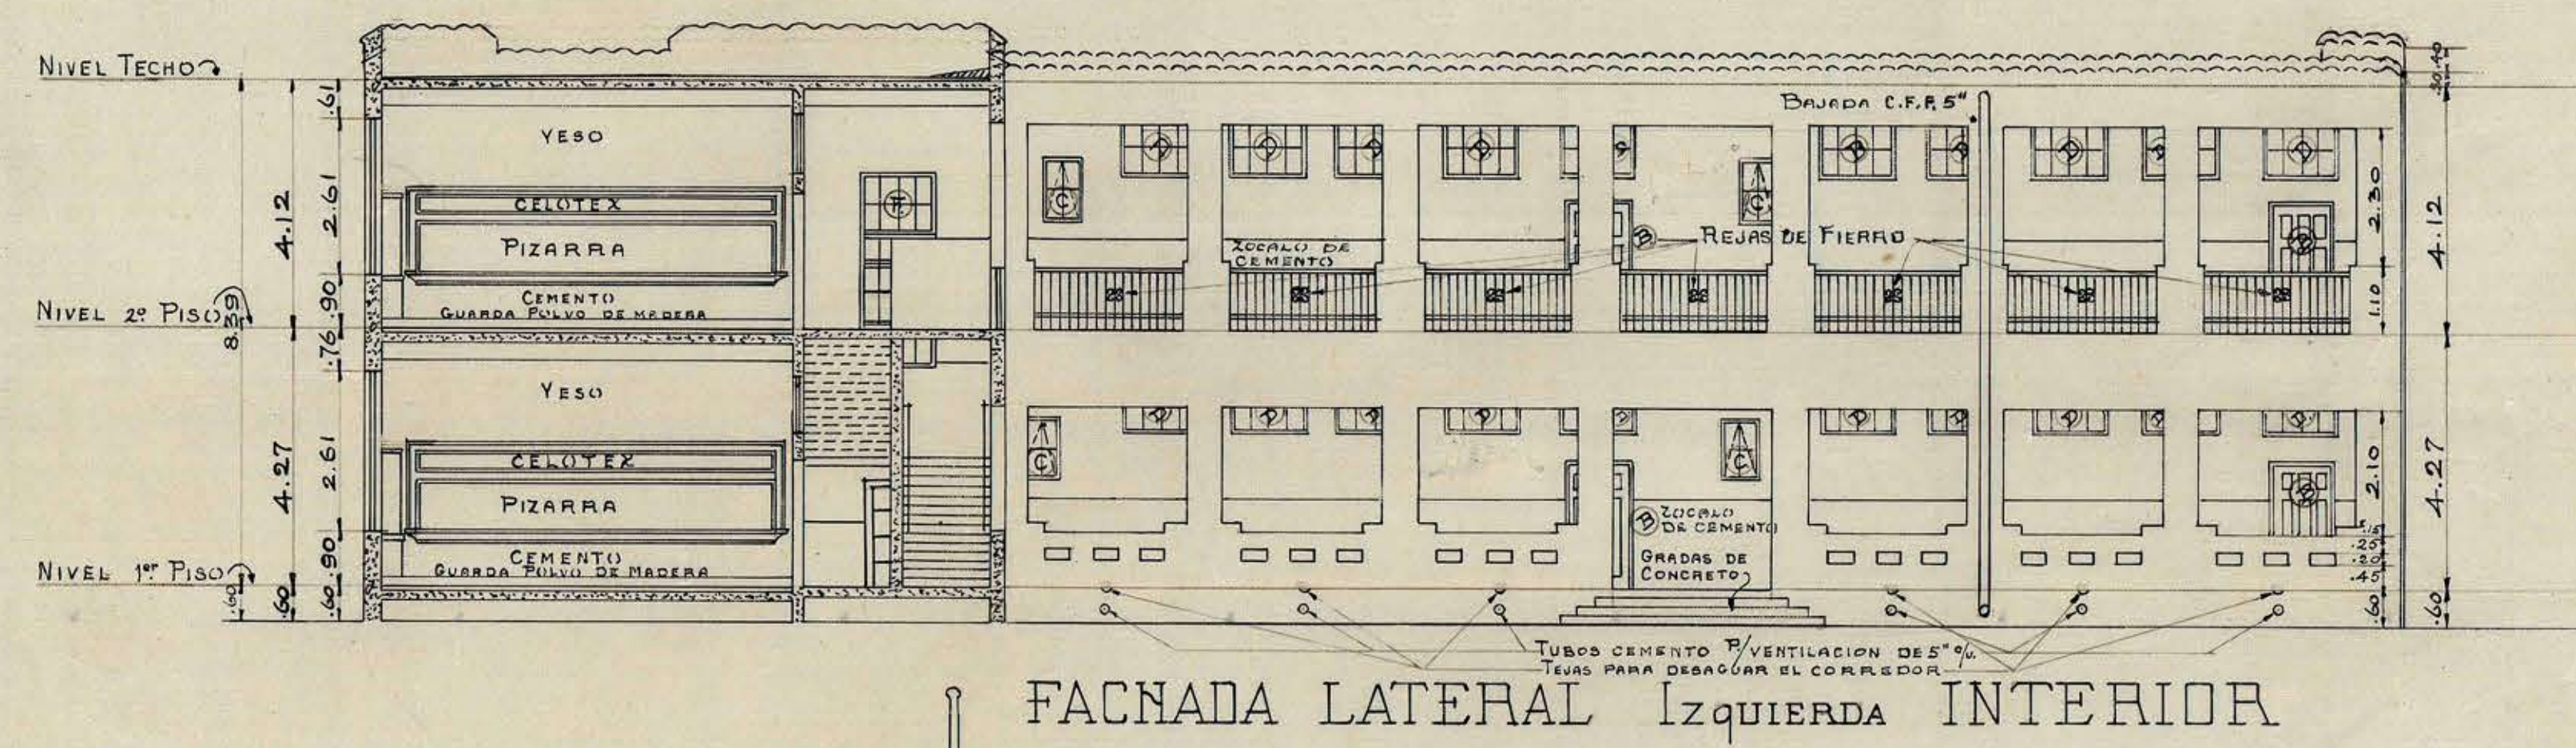
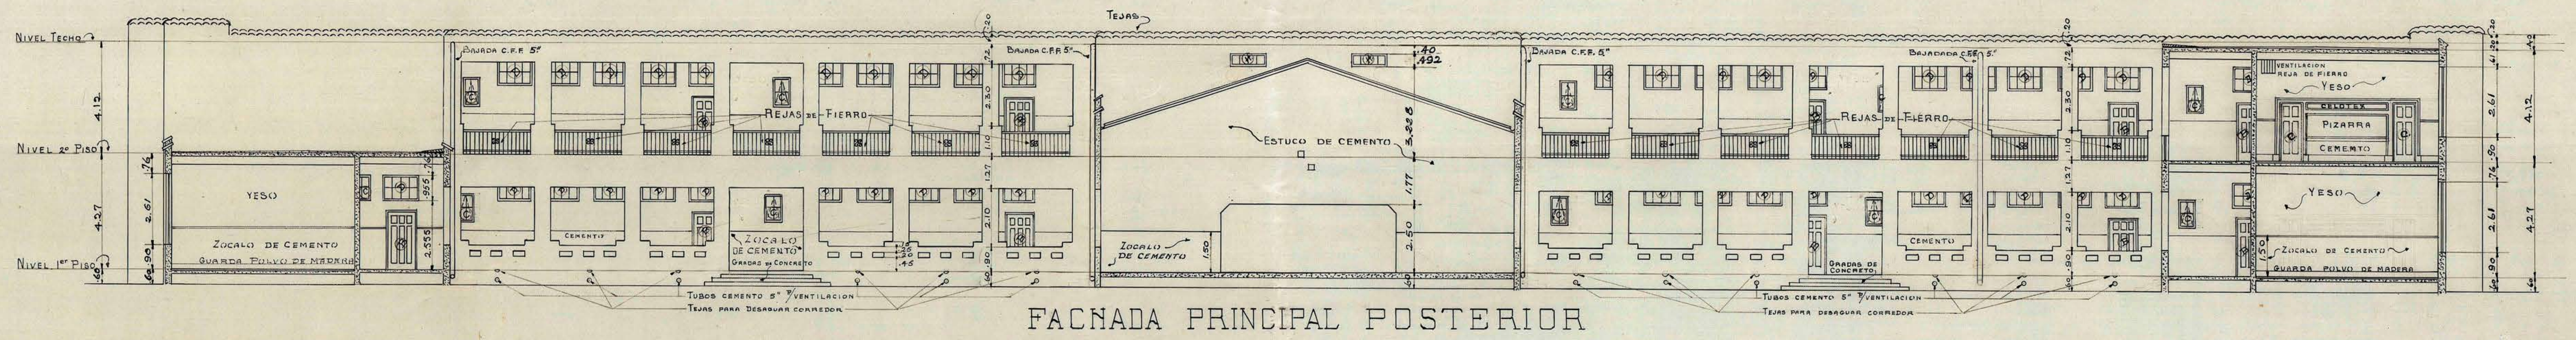


ESCUELA STANDARD N° 106
PARA 520 ALUMNOS
FACHADAS Y SECCIONES
ESCALA 1:100 FECHA Oct. 2/29.
THE FOUNDATION COMPANY
SANTIAGO CHILE
TRABAJO N° LOCALIDAD
DIBUJADO POR CORRECCIONES:
TRAZADO
REVISADO
APROBADO: *[Signature]*
N° 106-A-5