


FACHADA POSTERIOR.

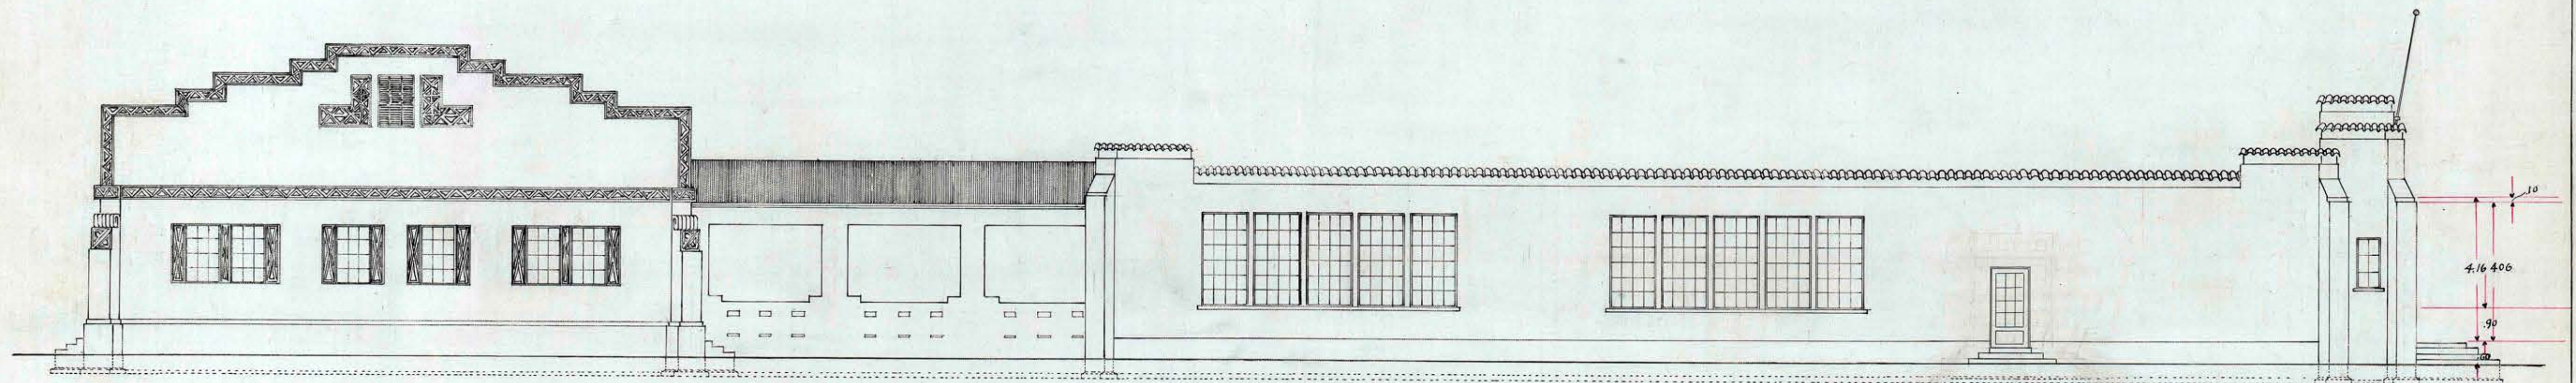

FACHADA LATERAL.

98 99
ESCUELA STANDARD N° 103

PARA 240 ALUMNOS
ESCALA. 1:100

THE FOUNDATION COMPANY	
SANTIAGO, CHILE	
TRABAJO N°.	LOCALIDAD.
DIBUJADO POR <u>A.H.V.S.</u>	CORRECCIONES <u>14/6/29.</u>
TRAZADO	
REVISADO <u>R.P.H.</u>	
APROBADO	
APROBADO	103-6.