


SECCION A-B

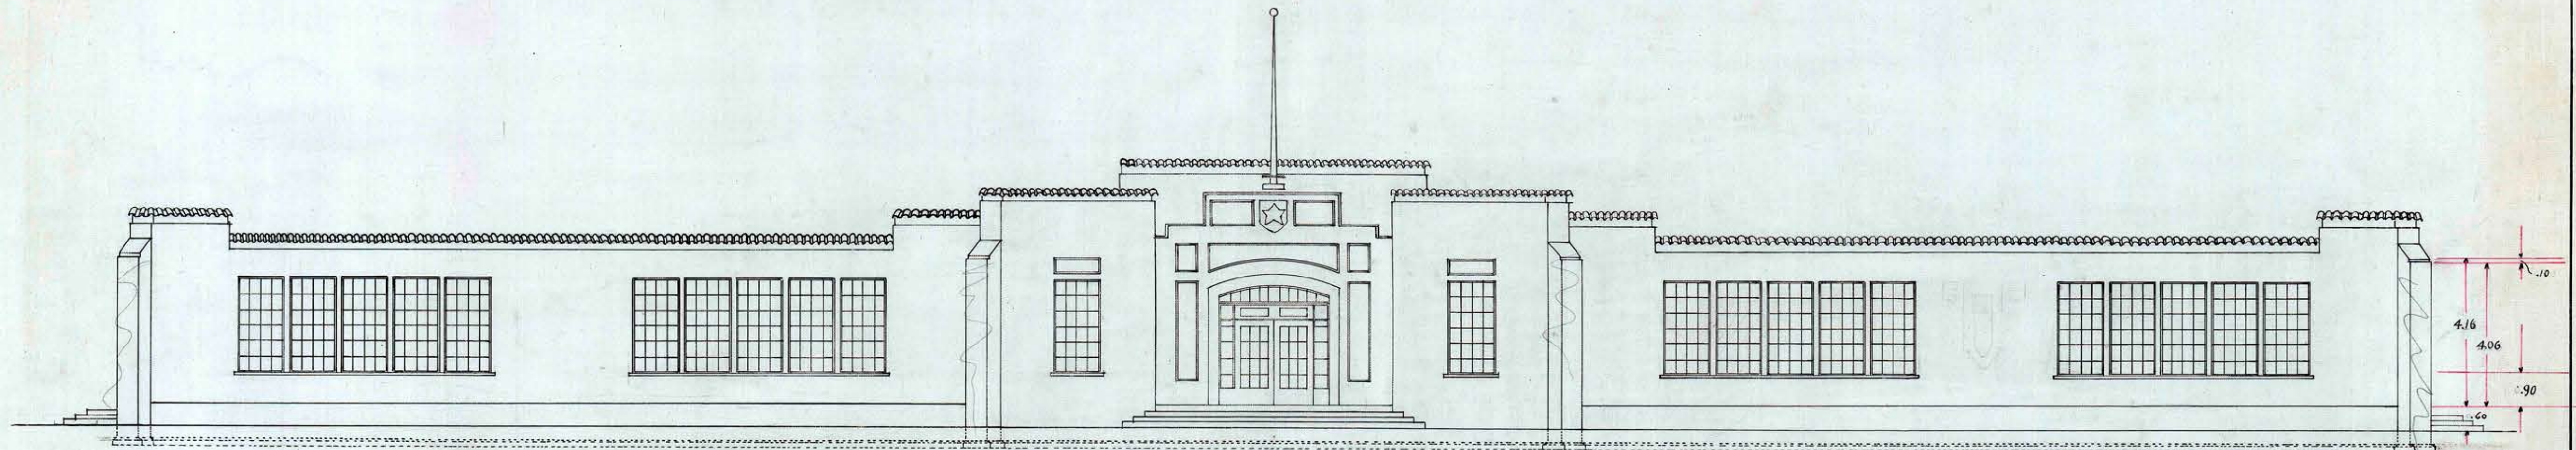

FACHADA PRINCIPAL.

ESCUELA STANDARD N° 103
 PARA 240 ALUMNOS
 ESCALA. 1 : 100

THE FOUNDATION COMPANY	
SANTIAGO CHILE	
TRABAJO NO.	LOCALIDAD
DIBUJADO POR: A.H.V.	CORRECCIONES 14/6/27
TRAZADO	
REVISADO	R.P.H.
APROBADO	
No 103-5	