


FACHADA LATERAL.

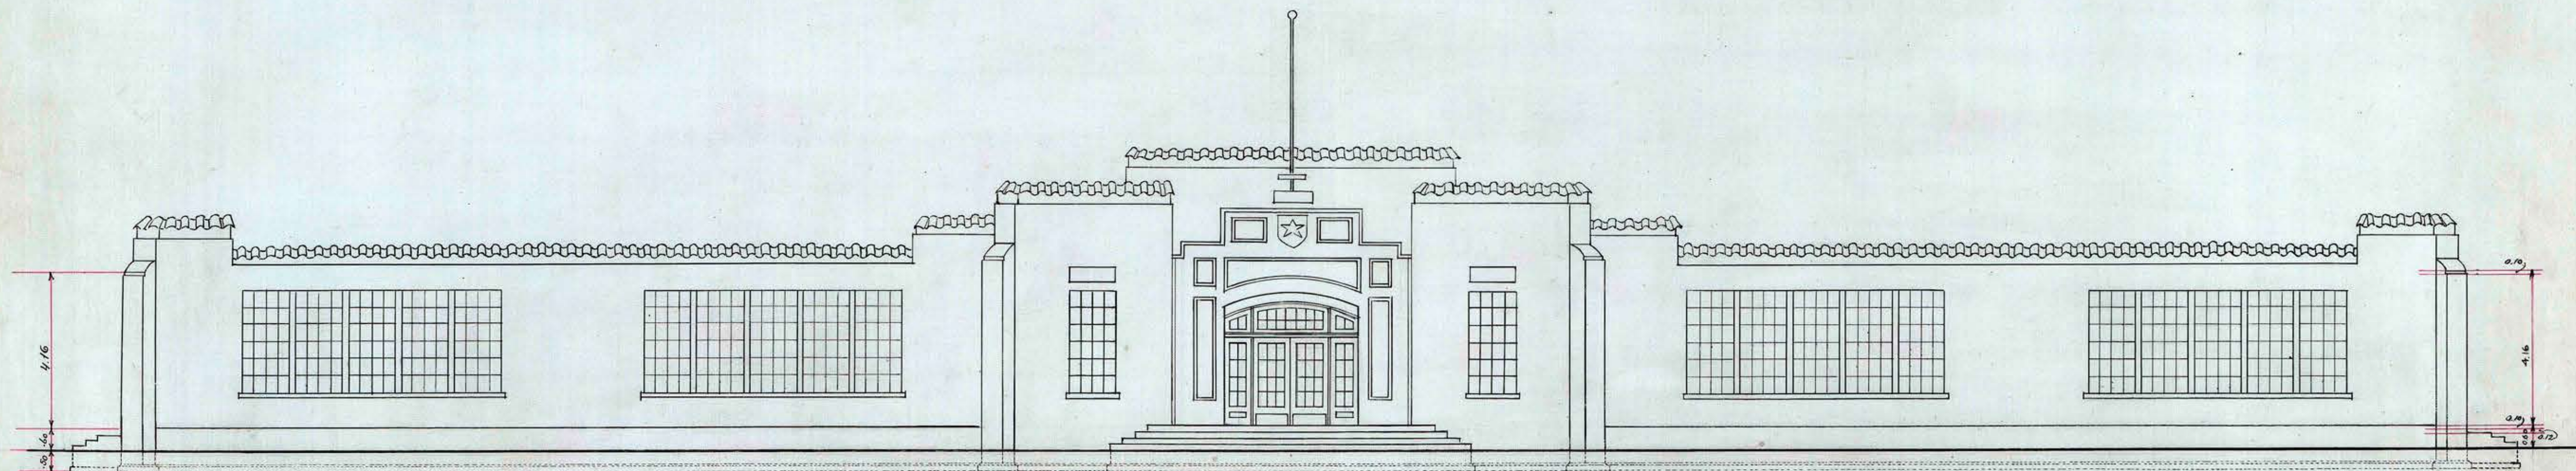

FACHADA PRINCIPAL.

ESQUEMA STANDARD N° 101

PARA 100 ALUMNOS
ESCALA. 1:100

THE FOUNDATION COMPANY SANTIAGO CHILE	
TRABAJO NO.	LOCALIDAD
DIBUJADO POR <u>D. H. M.</u> CORRECCIONES <u>14/6/29.</u>	
TRAZADO	
REVISADO	<u>R. H.</u>
APROBADO	
No 101-5	