


SECCION A-B

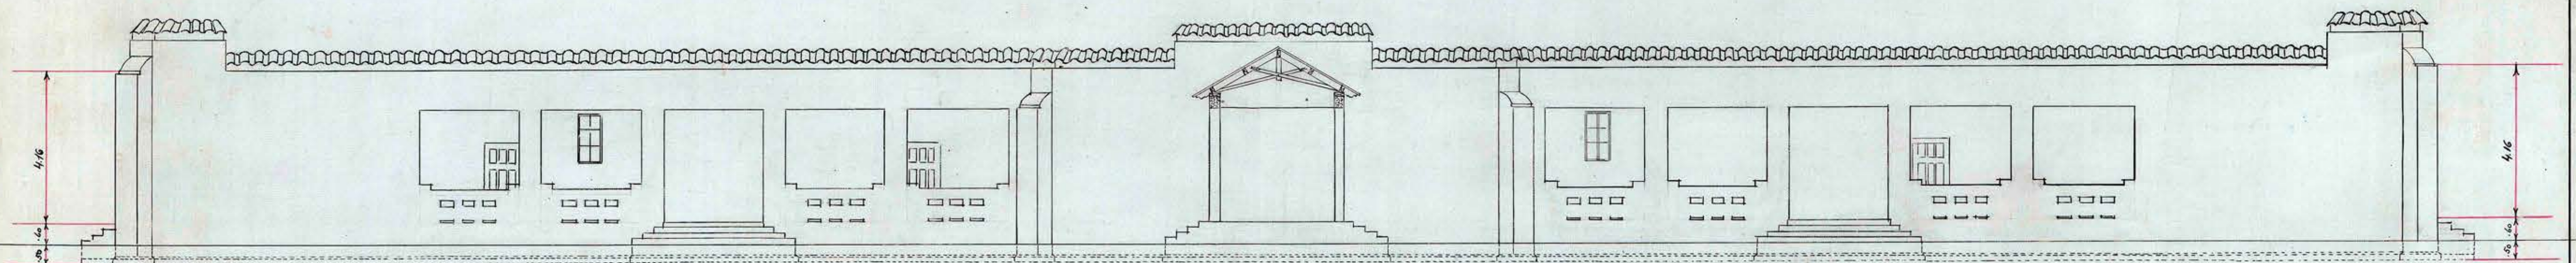

FACHADA POSTERIOR.

ESCUELA STANDARD N° 101
PARA 100 ALUMNOS
ESCALA. 1:1000

THE FOUNDATION COMPANY SANTIAGO CHILE	
TRABAJO NO. _____	LOCALIDAD _____
DIBUJADO POR <u>R.H.M.</u>	CORRECCIONES <u>11/6/29.</u>
TRAZADO " <u>R.H.M.</u>	
REVISADO " <u>R.H.M.</u>	
APROBADO " _____	
APROBADO _____	No. 101-6