


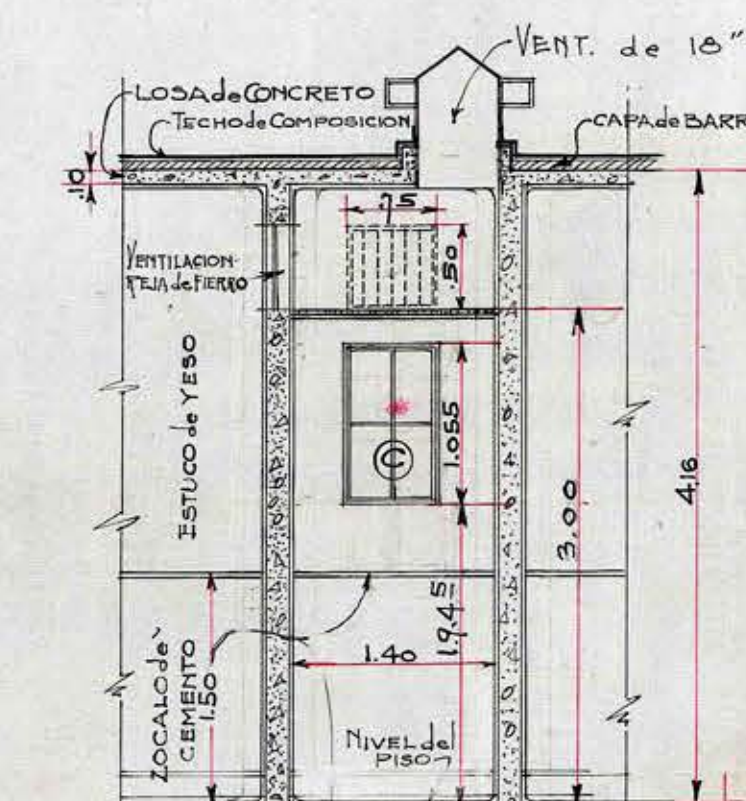
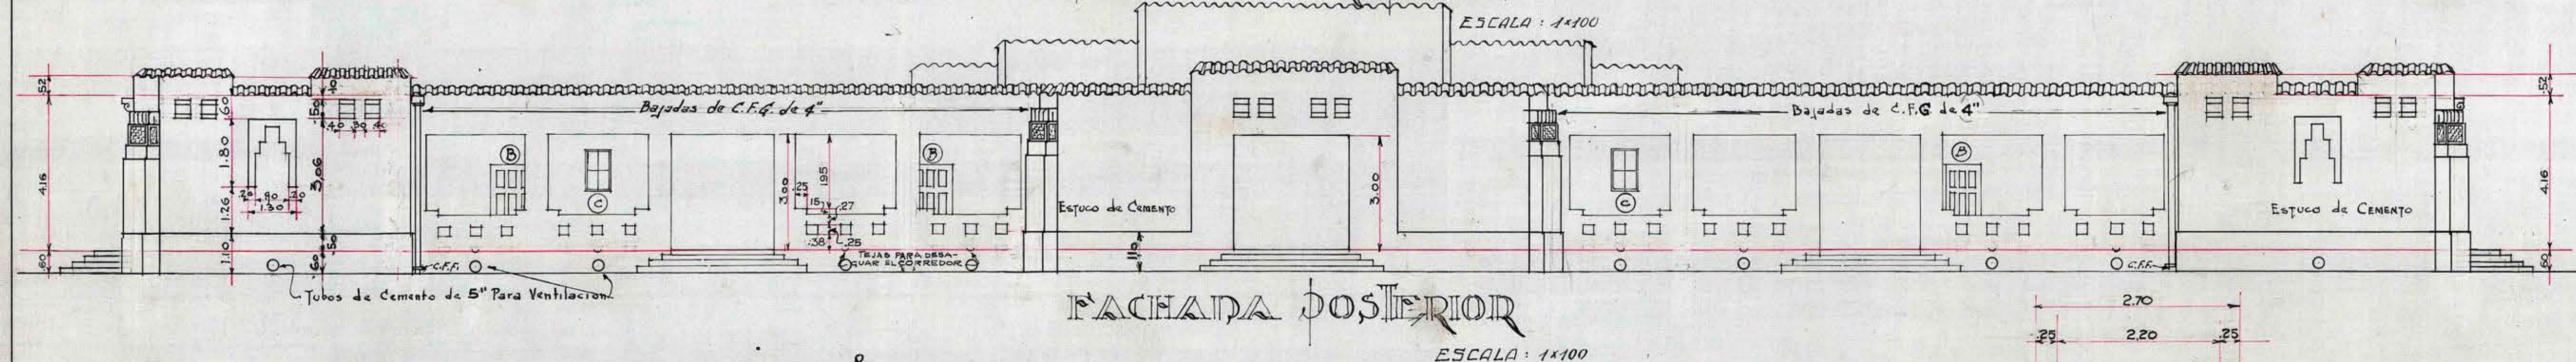


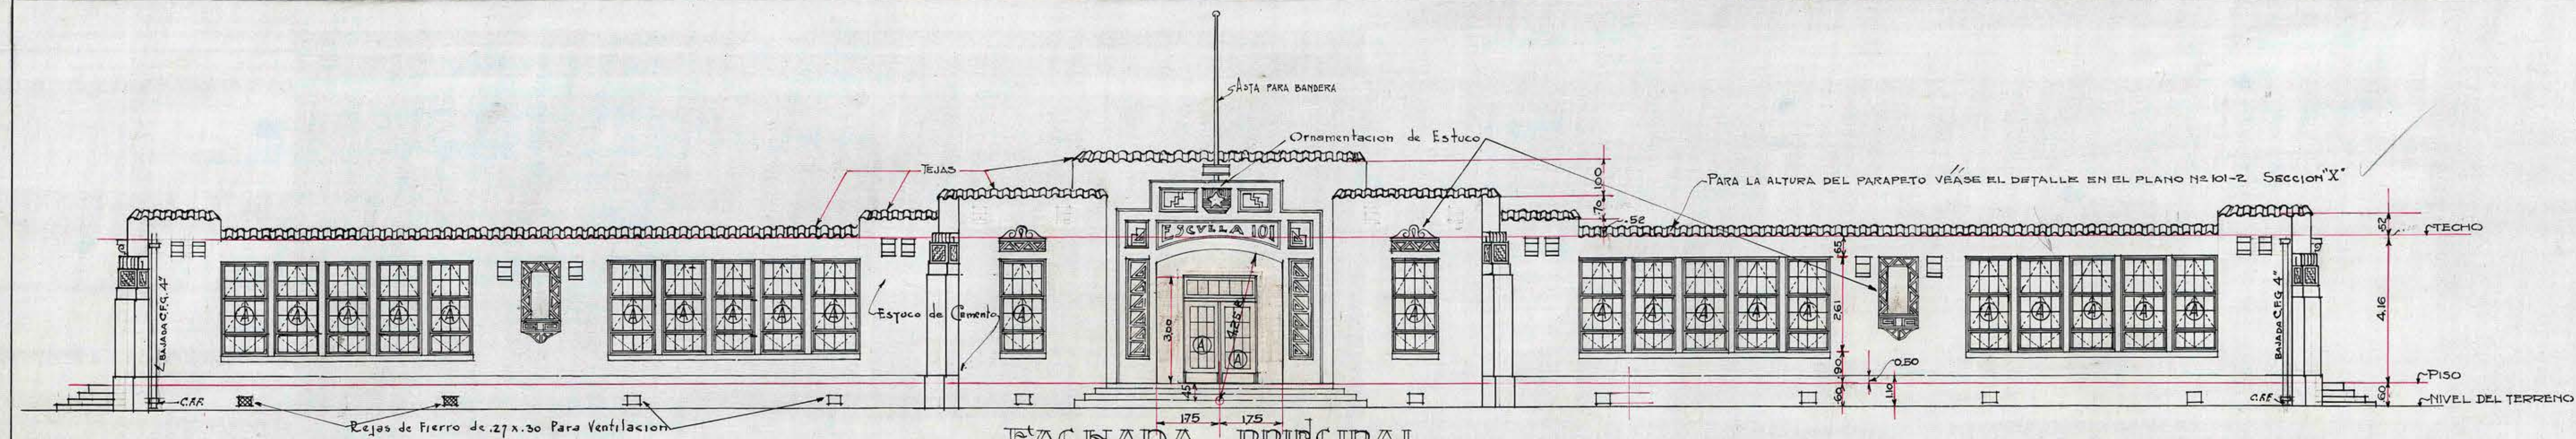

SECCION de DOPERO

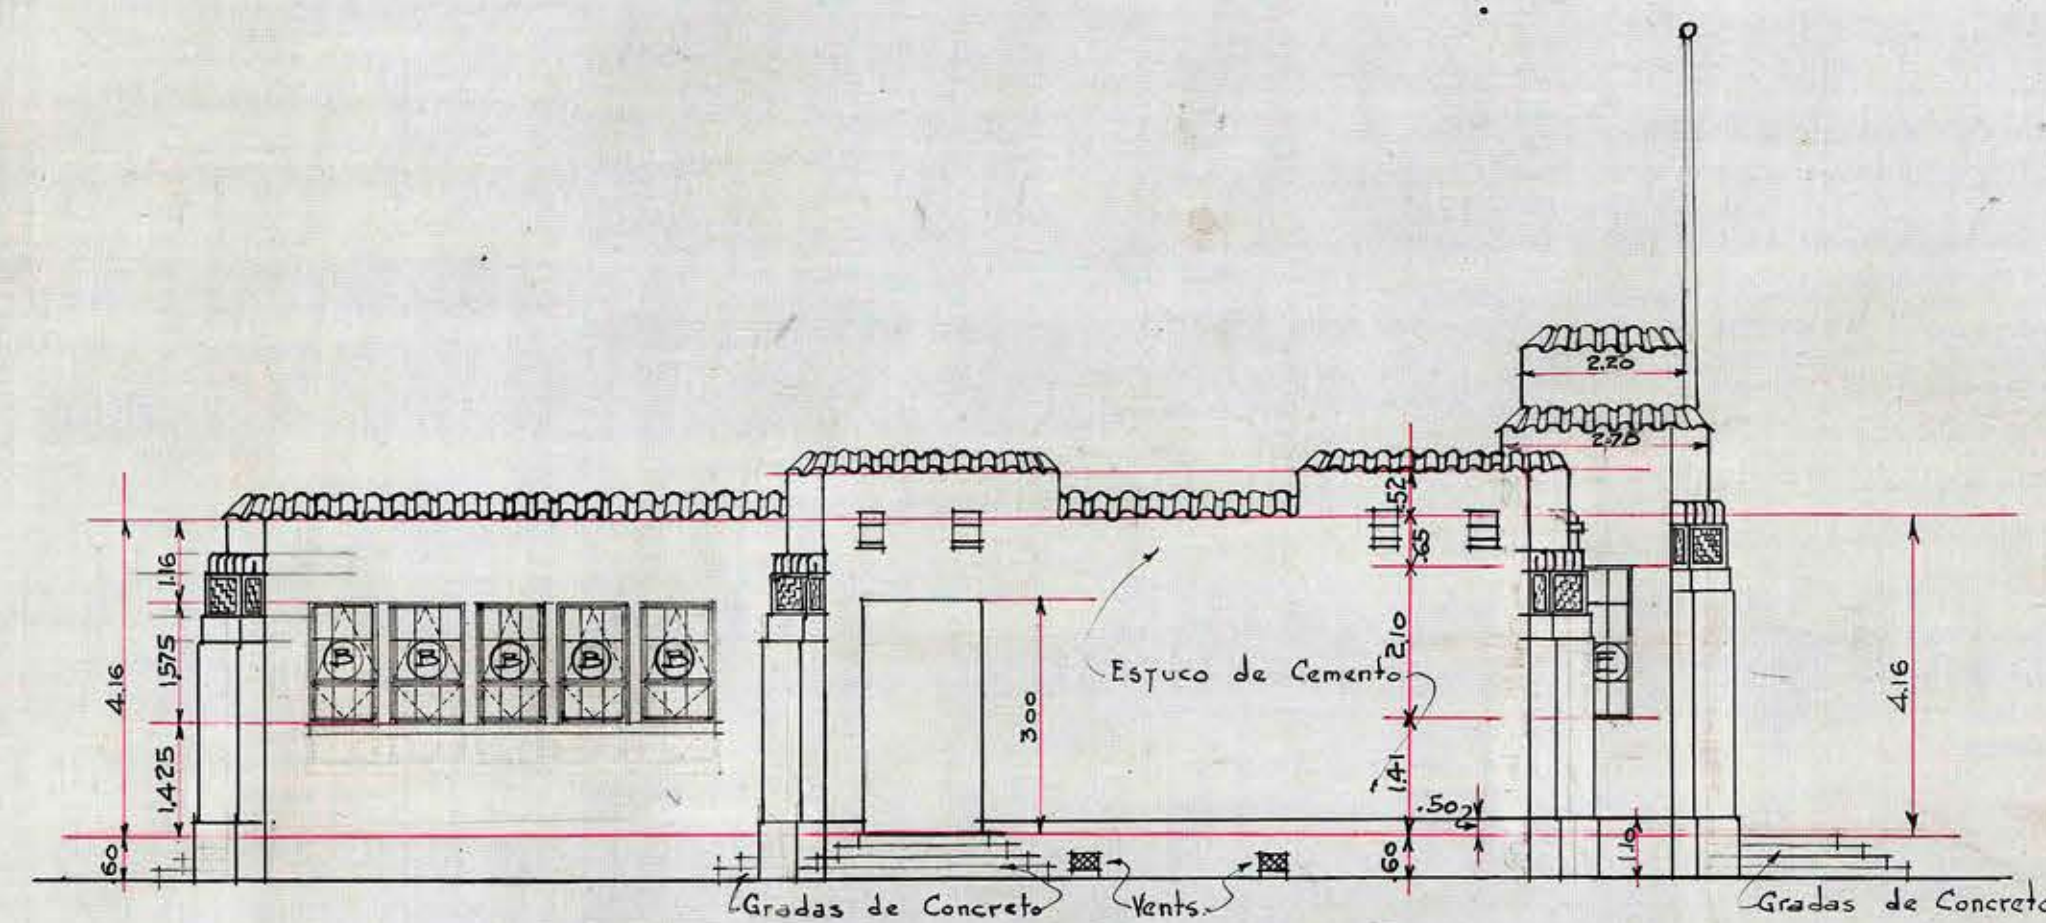

FACHADA LATERAL
ESCALA: 1:100

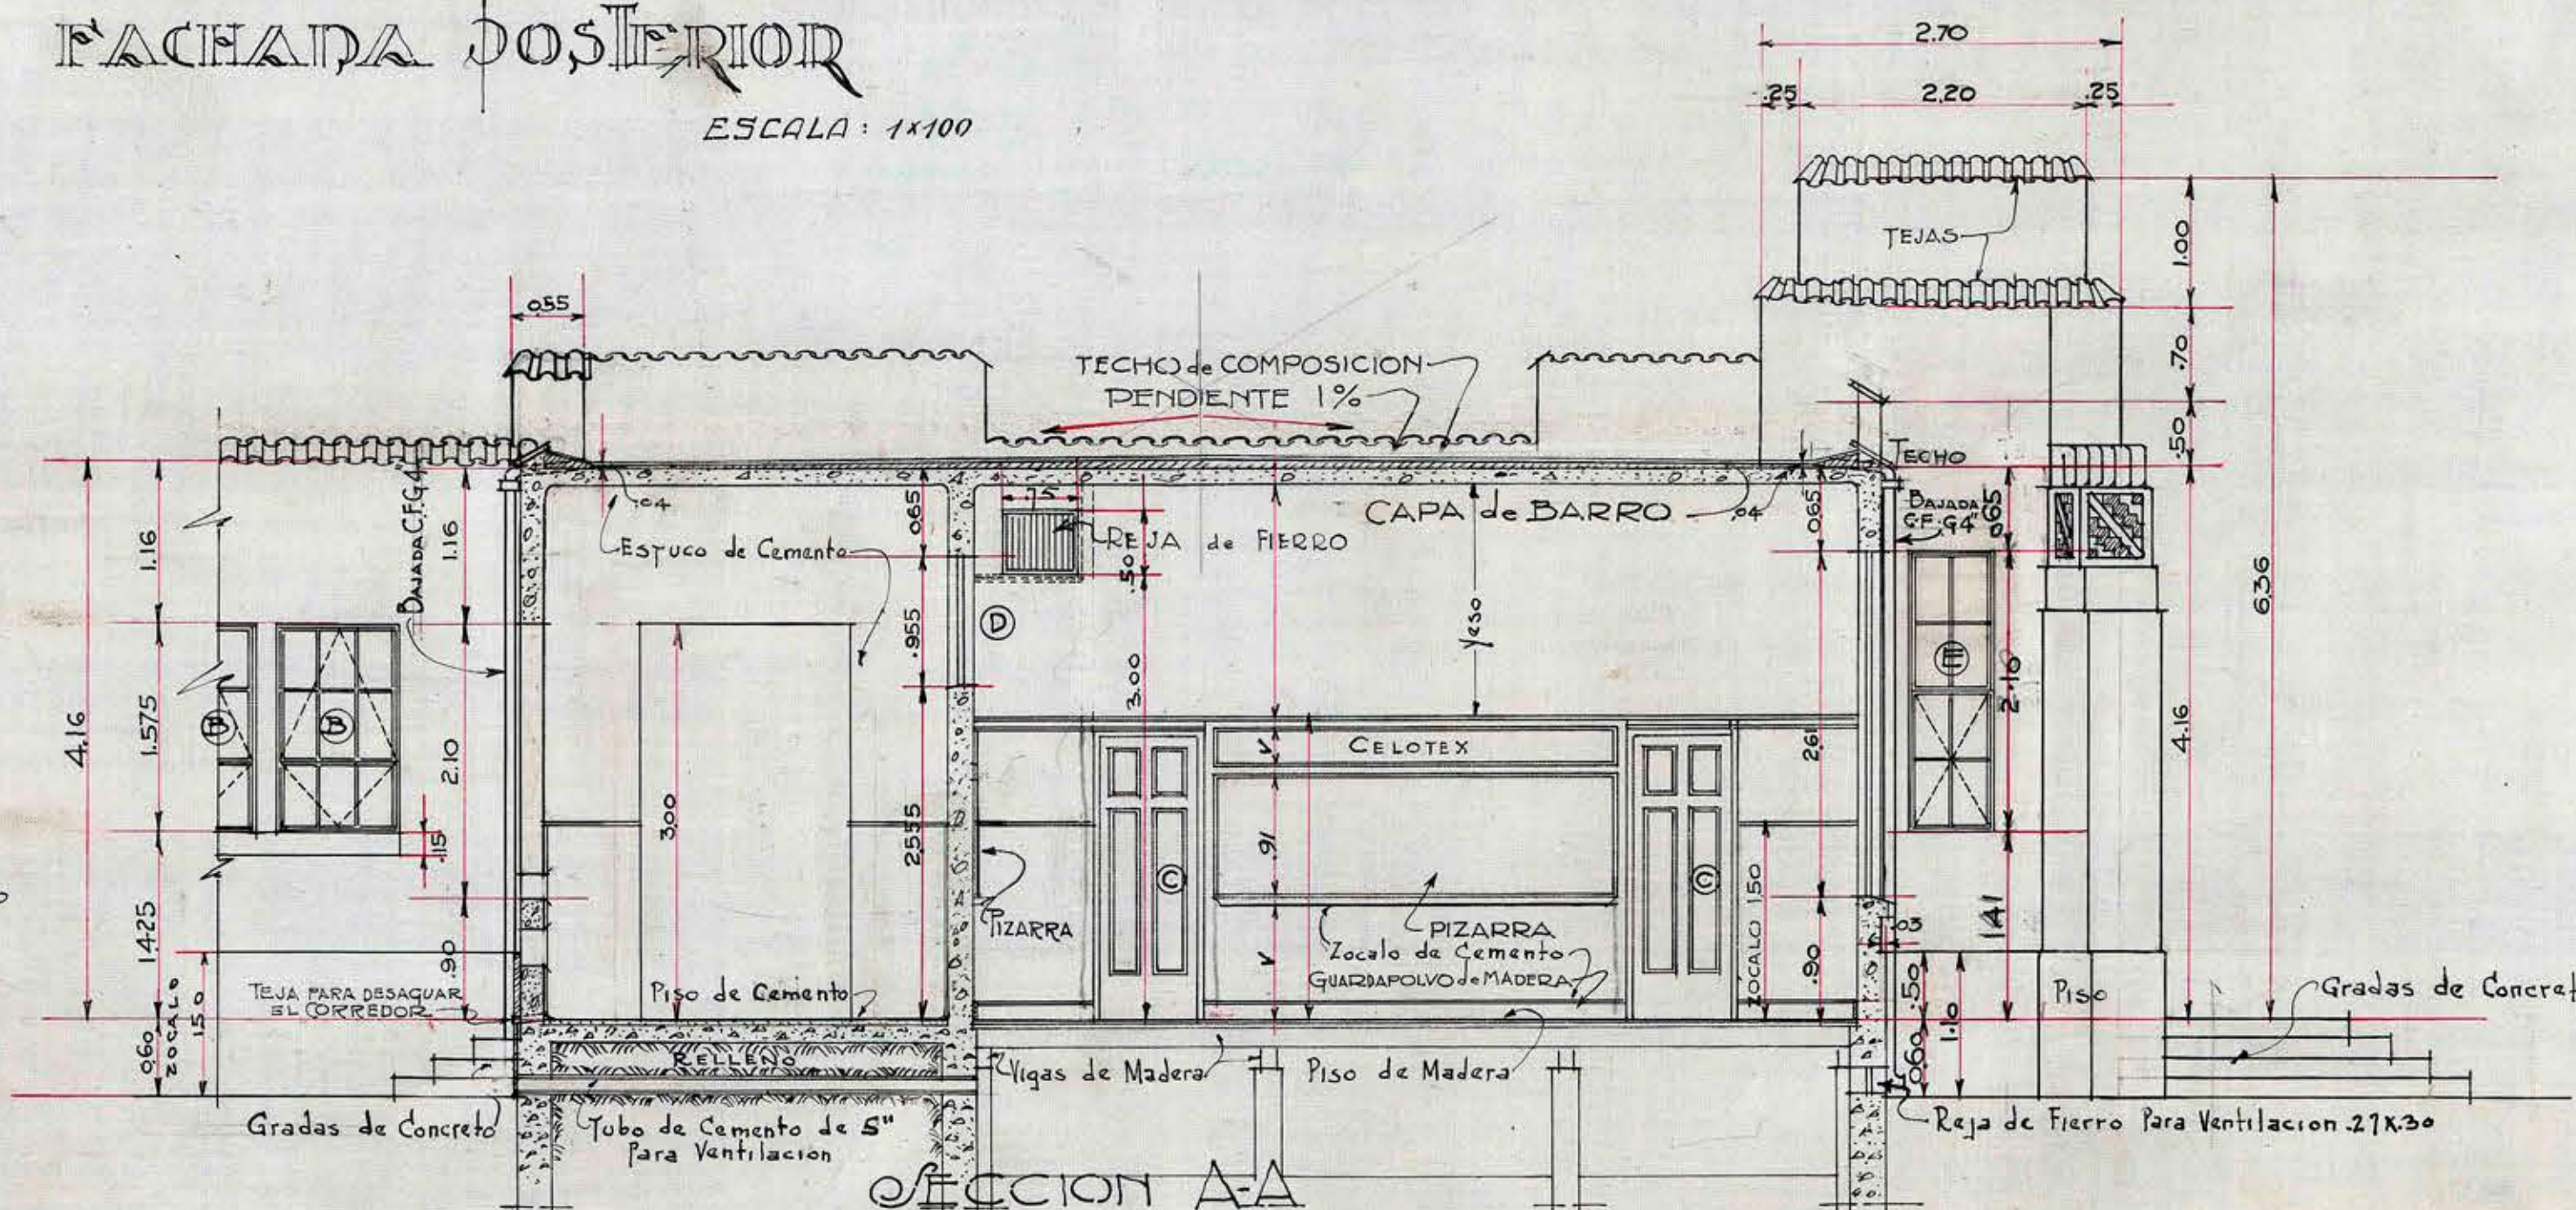

SECCION A-A

ESCUELA STANDARD N° 101 PARA 160 ALUMNOS	
PLANO DE FACHADA Y SECCION	
ESCALA — .01 y .02 = 1.00 FECHA 4.VIII.29	
THE FOUNDATION COMPANY SANTIAGO CHILE	
TRABAJO No.	LOCALIDAD
DIBUJADO POR E.W.	CORRECCIONES 8.VIII.29
TRAZADO " E.W.	
REVISADO " A.S.P.	
APROBADO " J.B.F. J.O.B.	
APROBADO	No. 101-3