




SECCION LONGITUDINAL

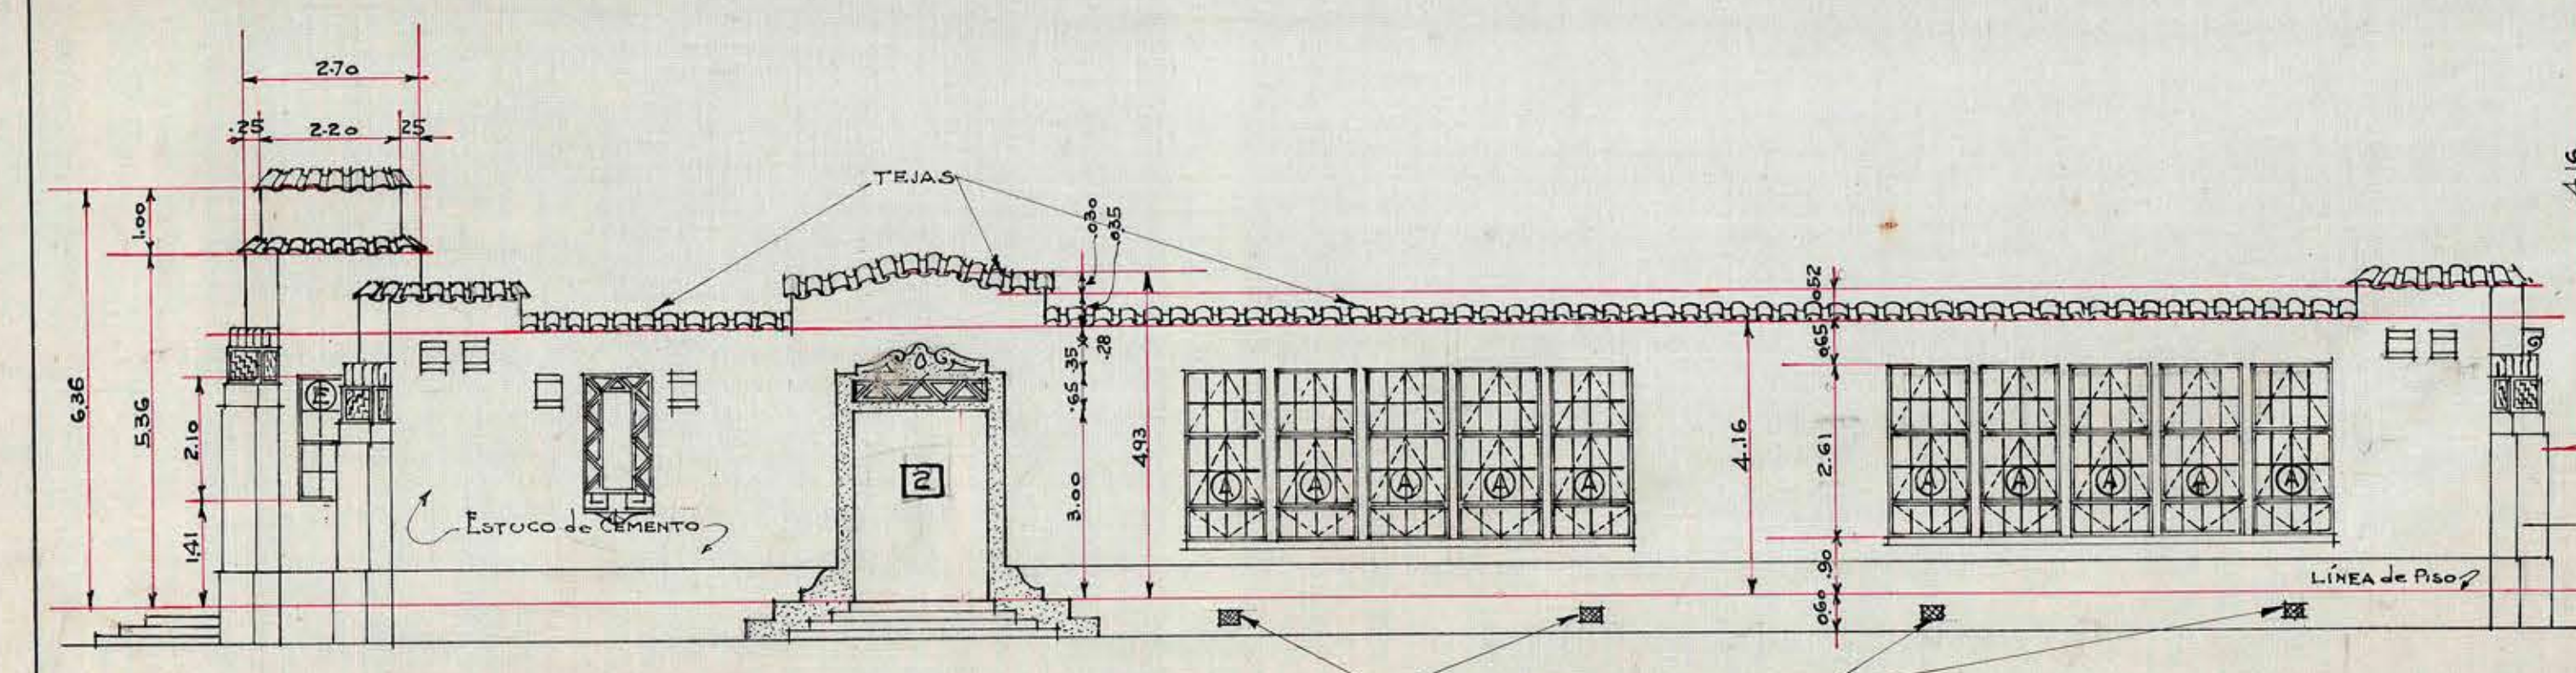

FACHADA LATERAL DERECHA— LA ISQUIERDA ES SIMILAR.

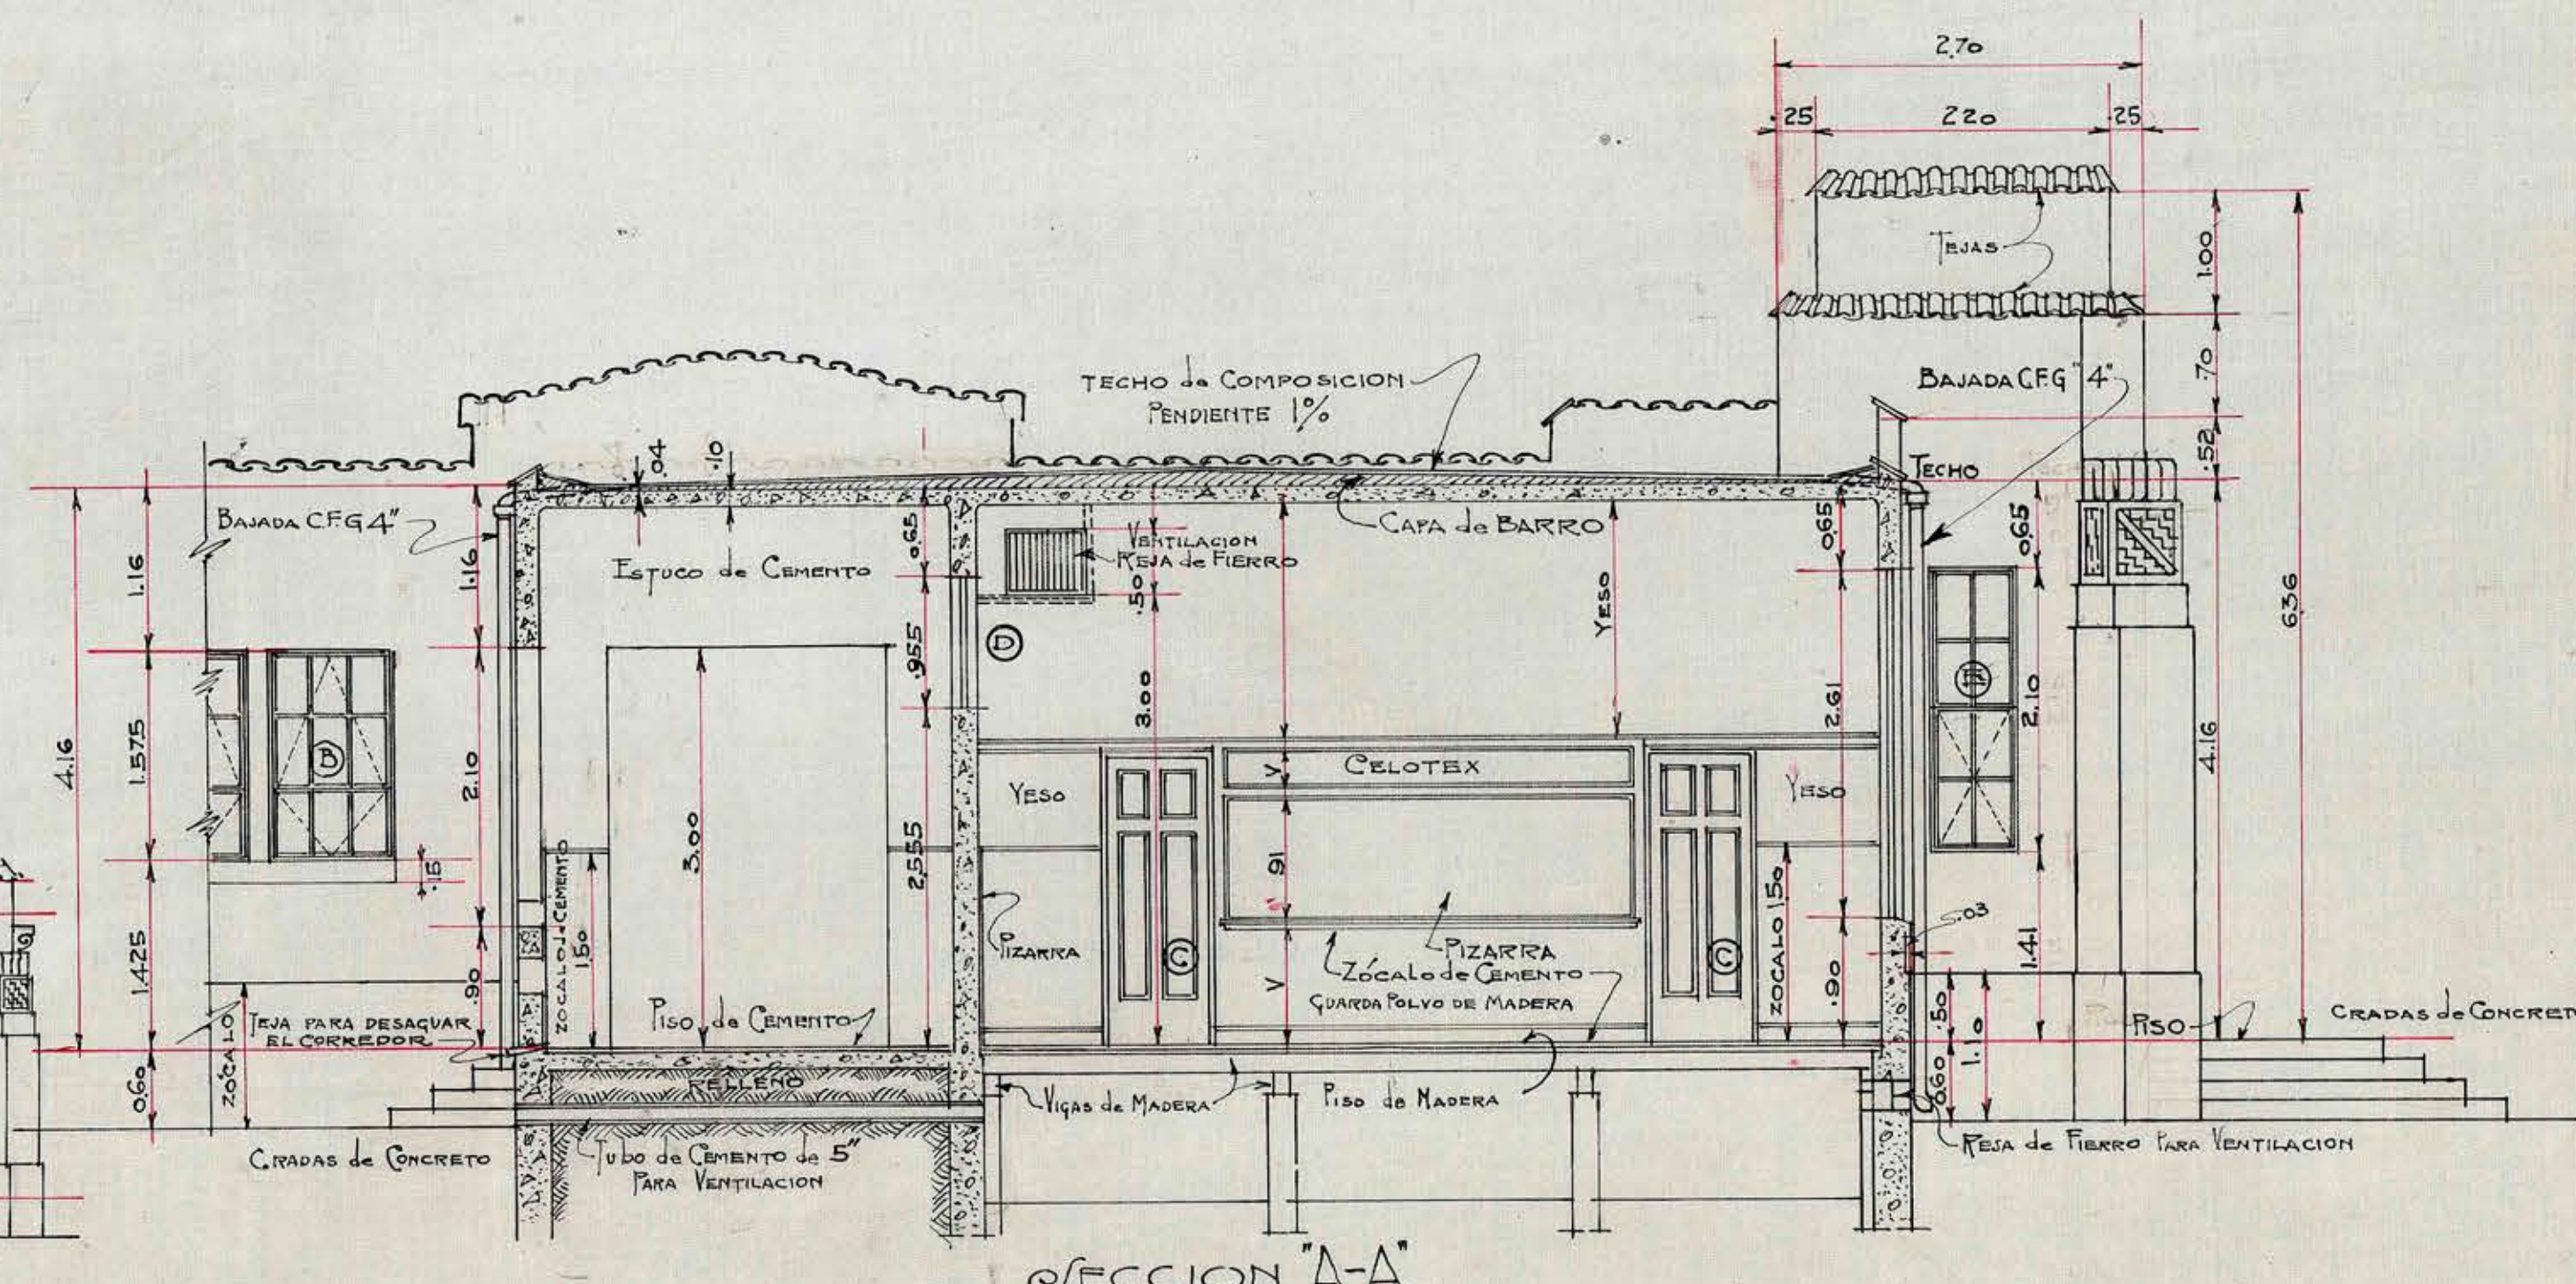

SECCION "A-A"

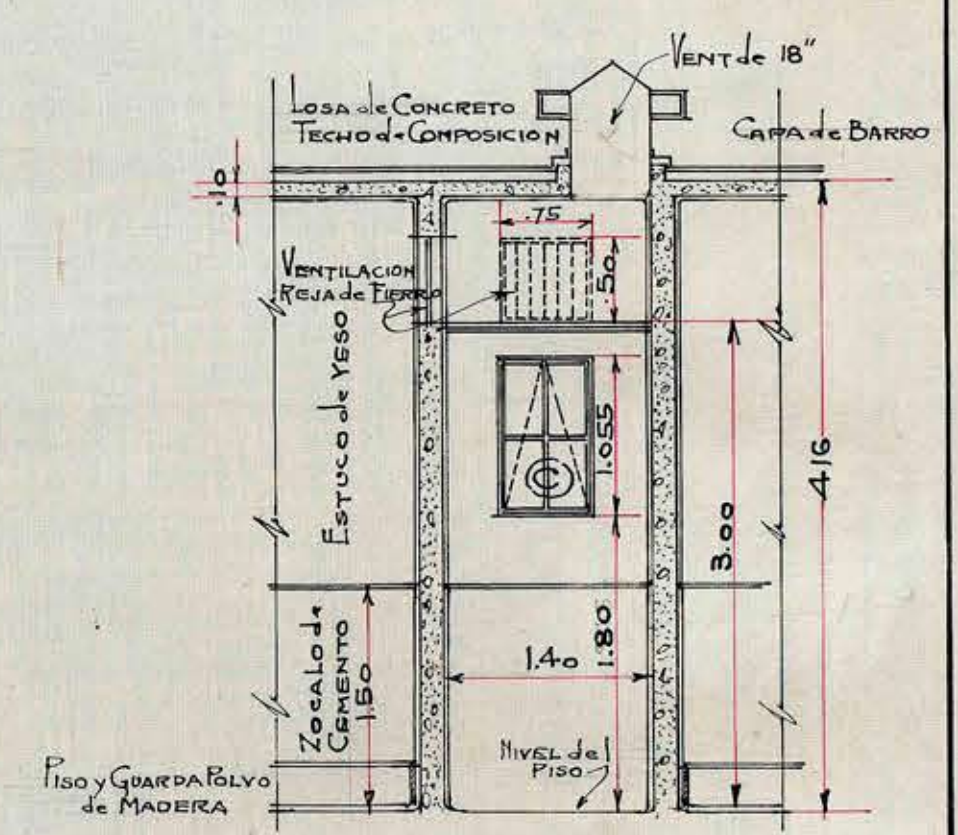

SECCION del DORMERO

ESCUELA STANDARD N° 103	
PARA 240 ALUMNOS	
PLANO DE FACHADAS Y SECCIONES	FECHA 6.VIII.29
ESCALA 01	THE FOUNDATION COMPANY
SANTIAGO CHILE	
TRABAJO No. _____	LOCALIDAD _____
DIBUJADO POR <i>Alf</i>	CORRECCIONES _____
TRAZADO <i>Alf</i>	_____
REVISADO <i>Alf</i>	_____
APROBADO <i>Alf</i>	_____
APROBADO	No. 103-3