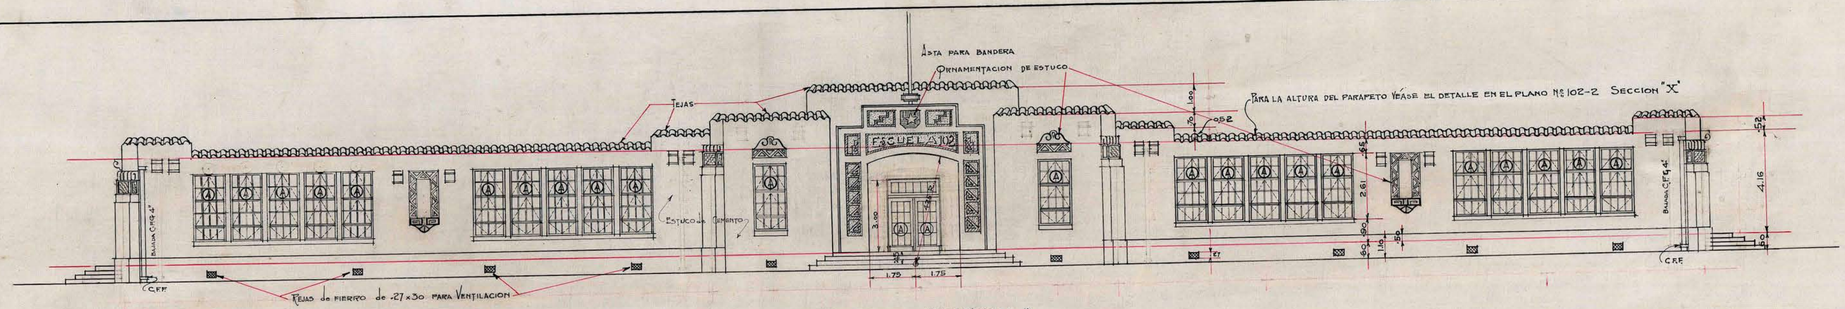

FACHADA PRINCIPAL

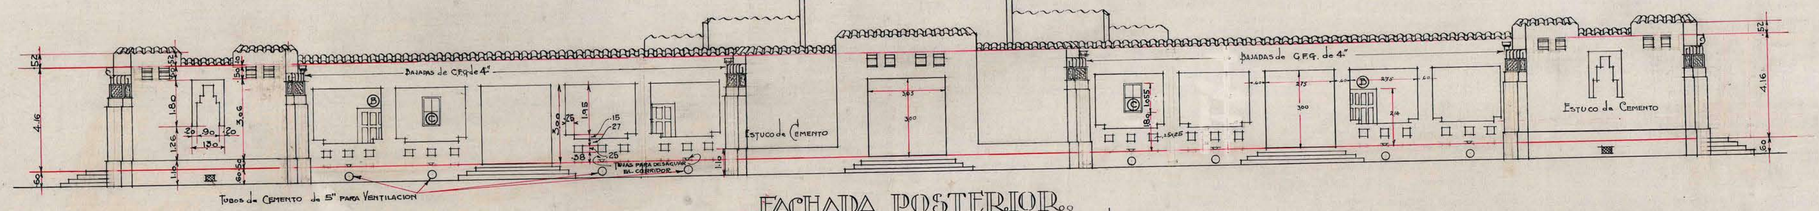

FACHADA POSTERIOR.

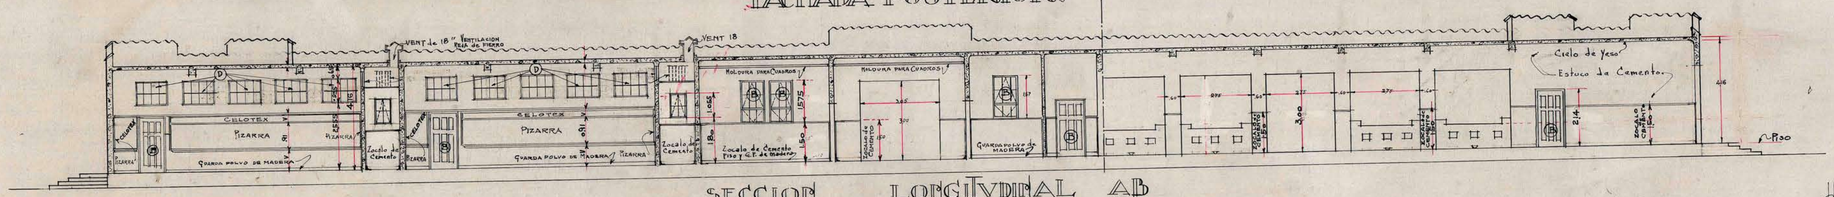

SECCION LONGITUDINAL AB

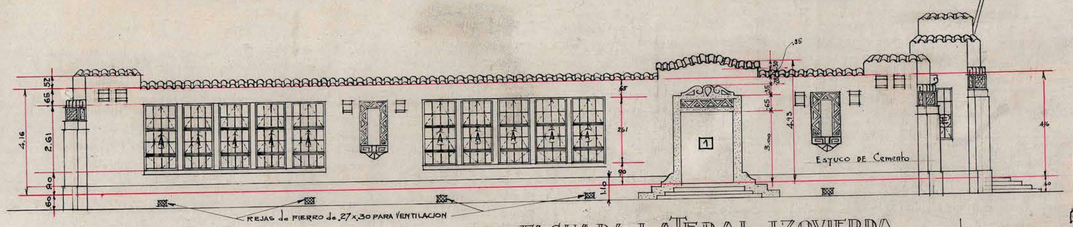

FACHADA LATERAL IZQUIERDA

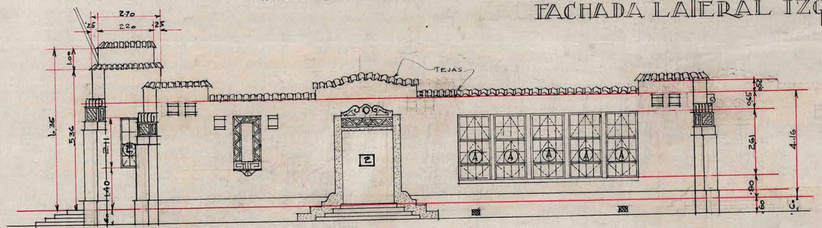

FACHADA LATERAL DERECHA

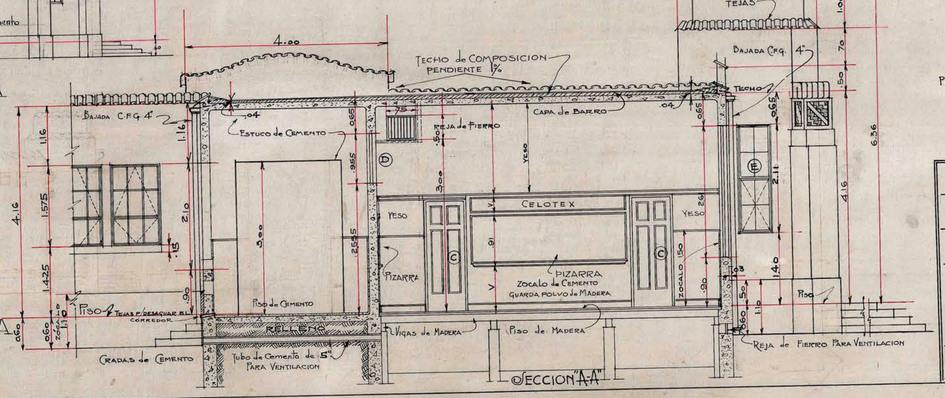

SECCION AA

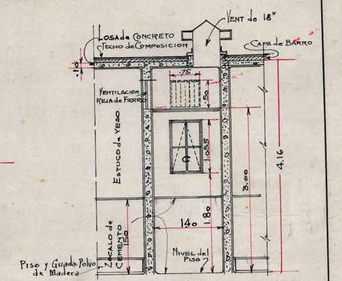

SECCION del ROPERO

ESCUELA STANDARD Nº 102 PARA 200 ALUMNOS	
PLANO DE FACHADAS Y SECCIONES	
ESCALA —.01 y .02 = 1.00 FECHA 6 Agosto 1929	
THE FOUNDATION COMPANY SANTIAGO CHILE	
TRABAJO No. LOCALIDAD	
DIBUJADO POR Valp. CORRECCIONES	
TRAZADO "	
REVISADO " Alsop	
APROBADO " L.B.E.	
APROBADO	No. 102-3