



SECCION LONGITUDINAL AB

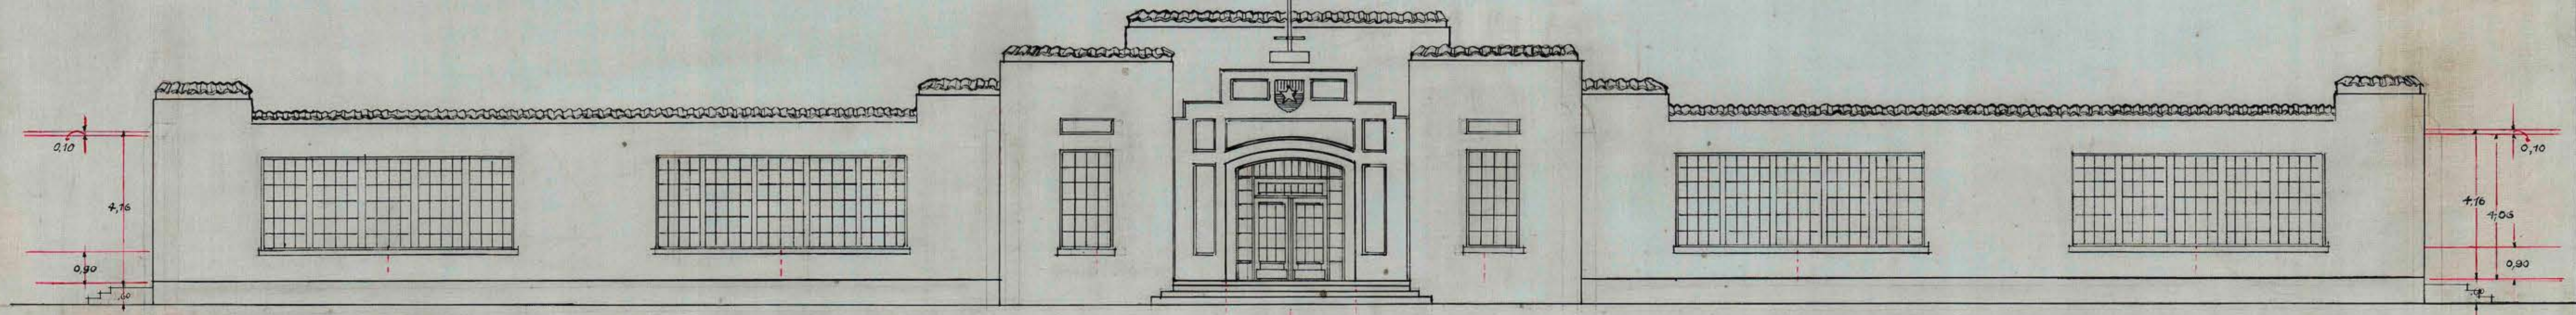

ESCUELA STANDARD N° 102 PARA 200 ALUMNOS
 FACHADA PRINCIPAL
 ESCALA 1:100

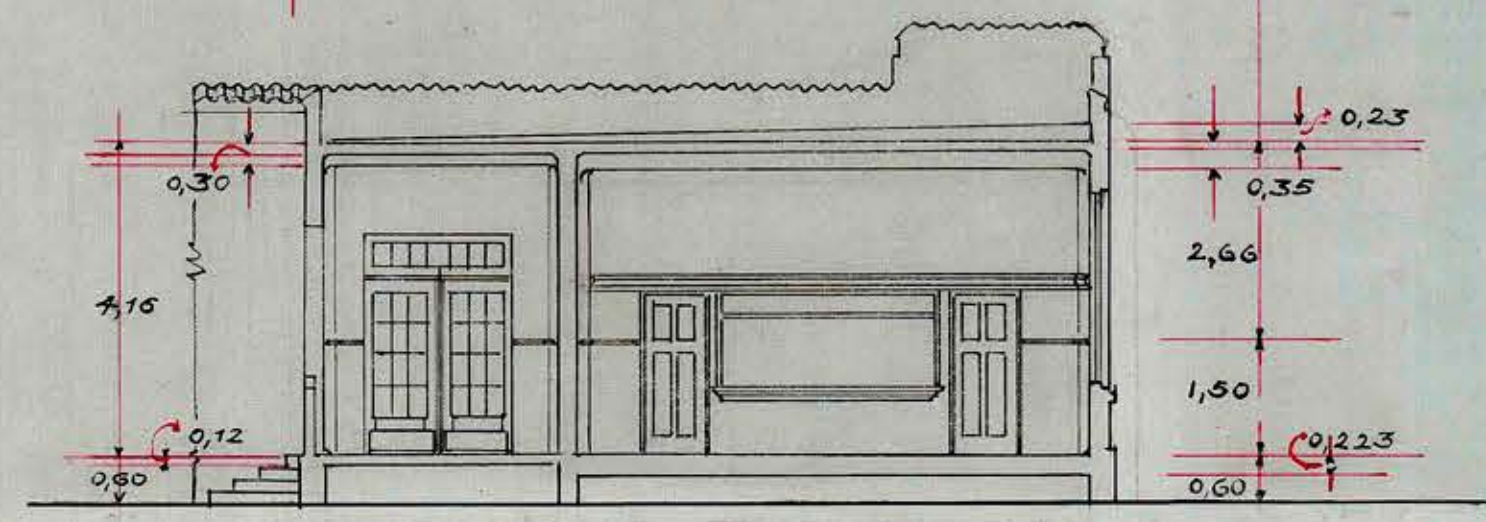

SECCION C-D

THE FOUNDATION COMPANY	
SANTAGO CHILE	
TRABAJO N°	LOCALIDAD
DIBUJADO POR L.H.C.	CONFECCIONADO POR L.H.C.
TRACADO POR L.H.C.	CONFECCIONADO POR L.H.C.
REVISADO POR R.A.H.	CONFECCIONADO POR R.A.H.
APROBADO	N° 102-5