



ESCELA "STANDARD" N° 102

PARA 200 ALUMNOS

ESCALA 1:100

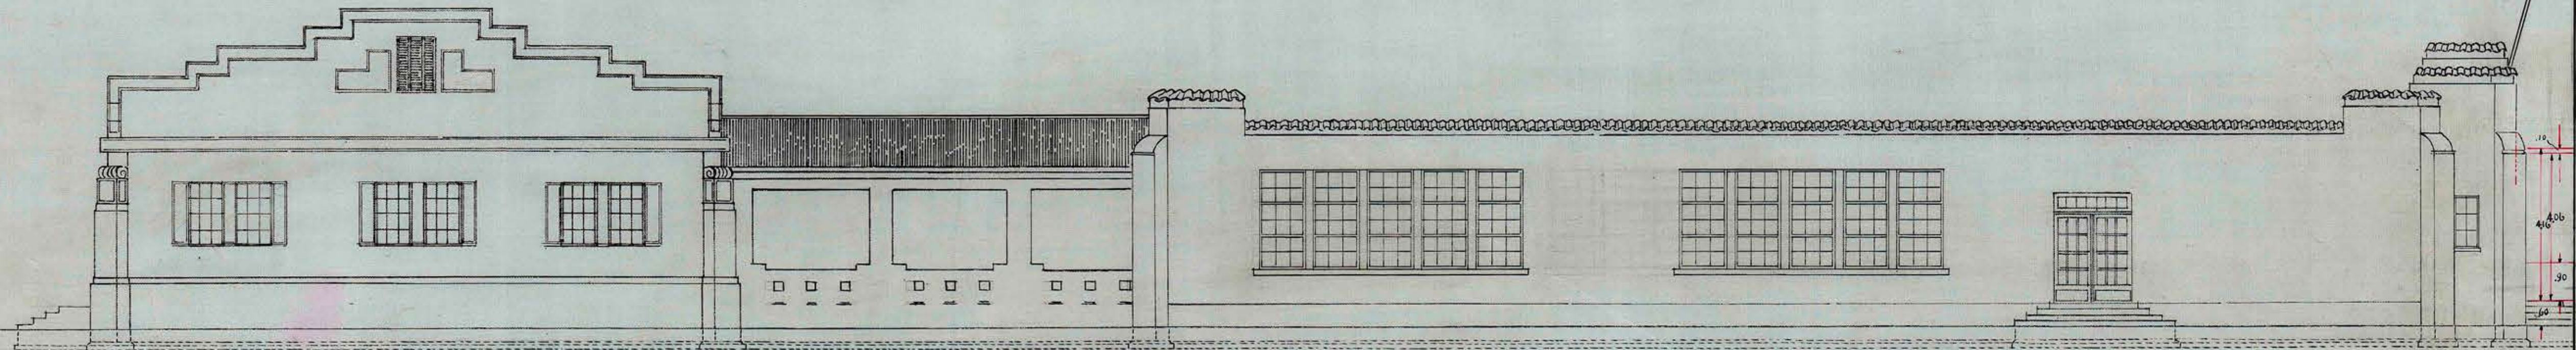

FACHADA LATERAL

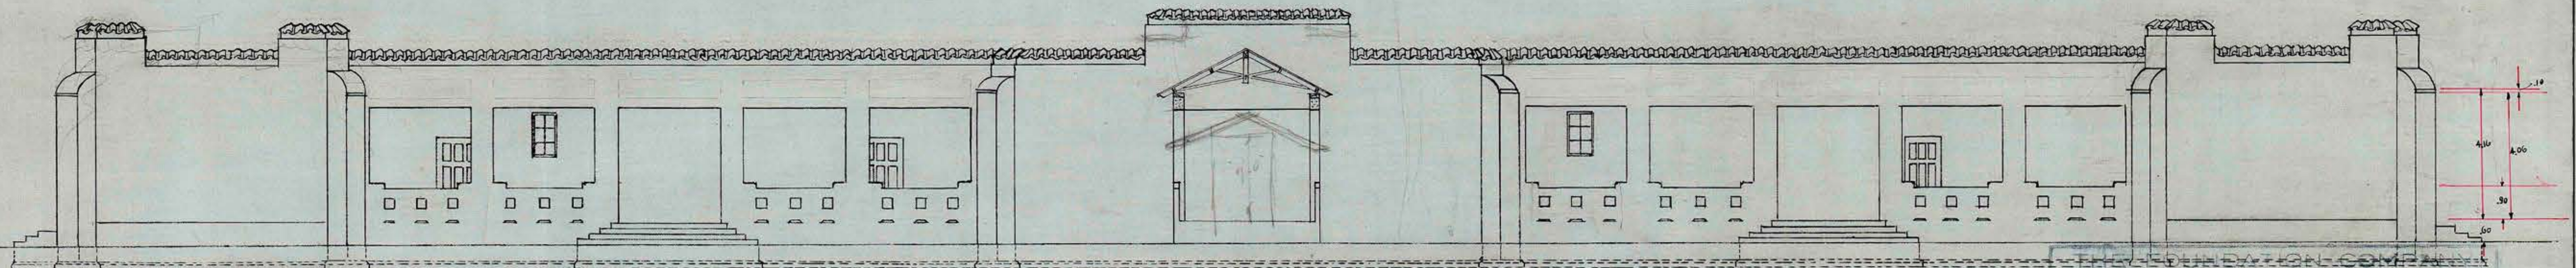

FACHADA POSTERIOR.

THE FOUNDATION COMPANY	
SANTIAGO CHILE	
TRABAJO NO.	LOCALIDAD
DIBUJADO POR	L.H.C. CORRECCIONES 14/6/79
TRAZADO	"
REVISADO	" R.A.H.
APROBADO	"
APROBADO	
N° 102-6	