



TIPO DE ESCUELA PARA ALUMNOS

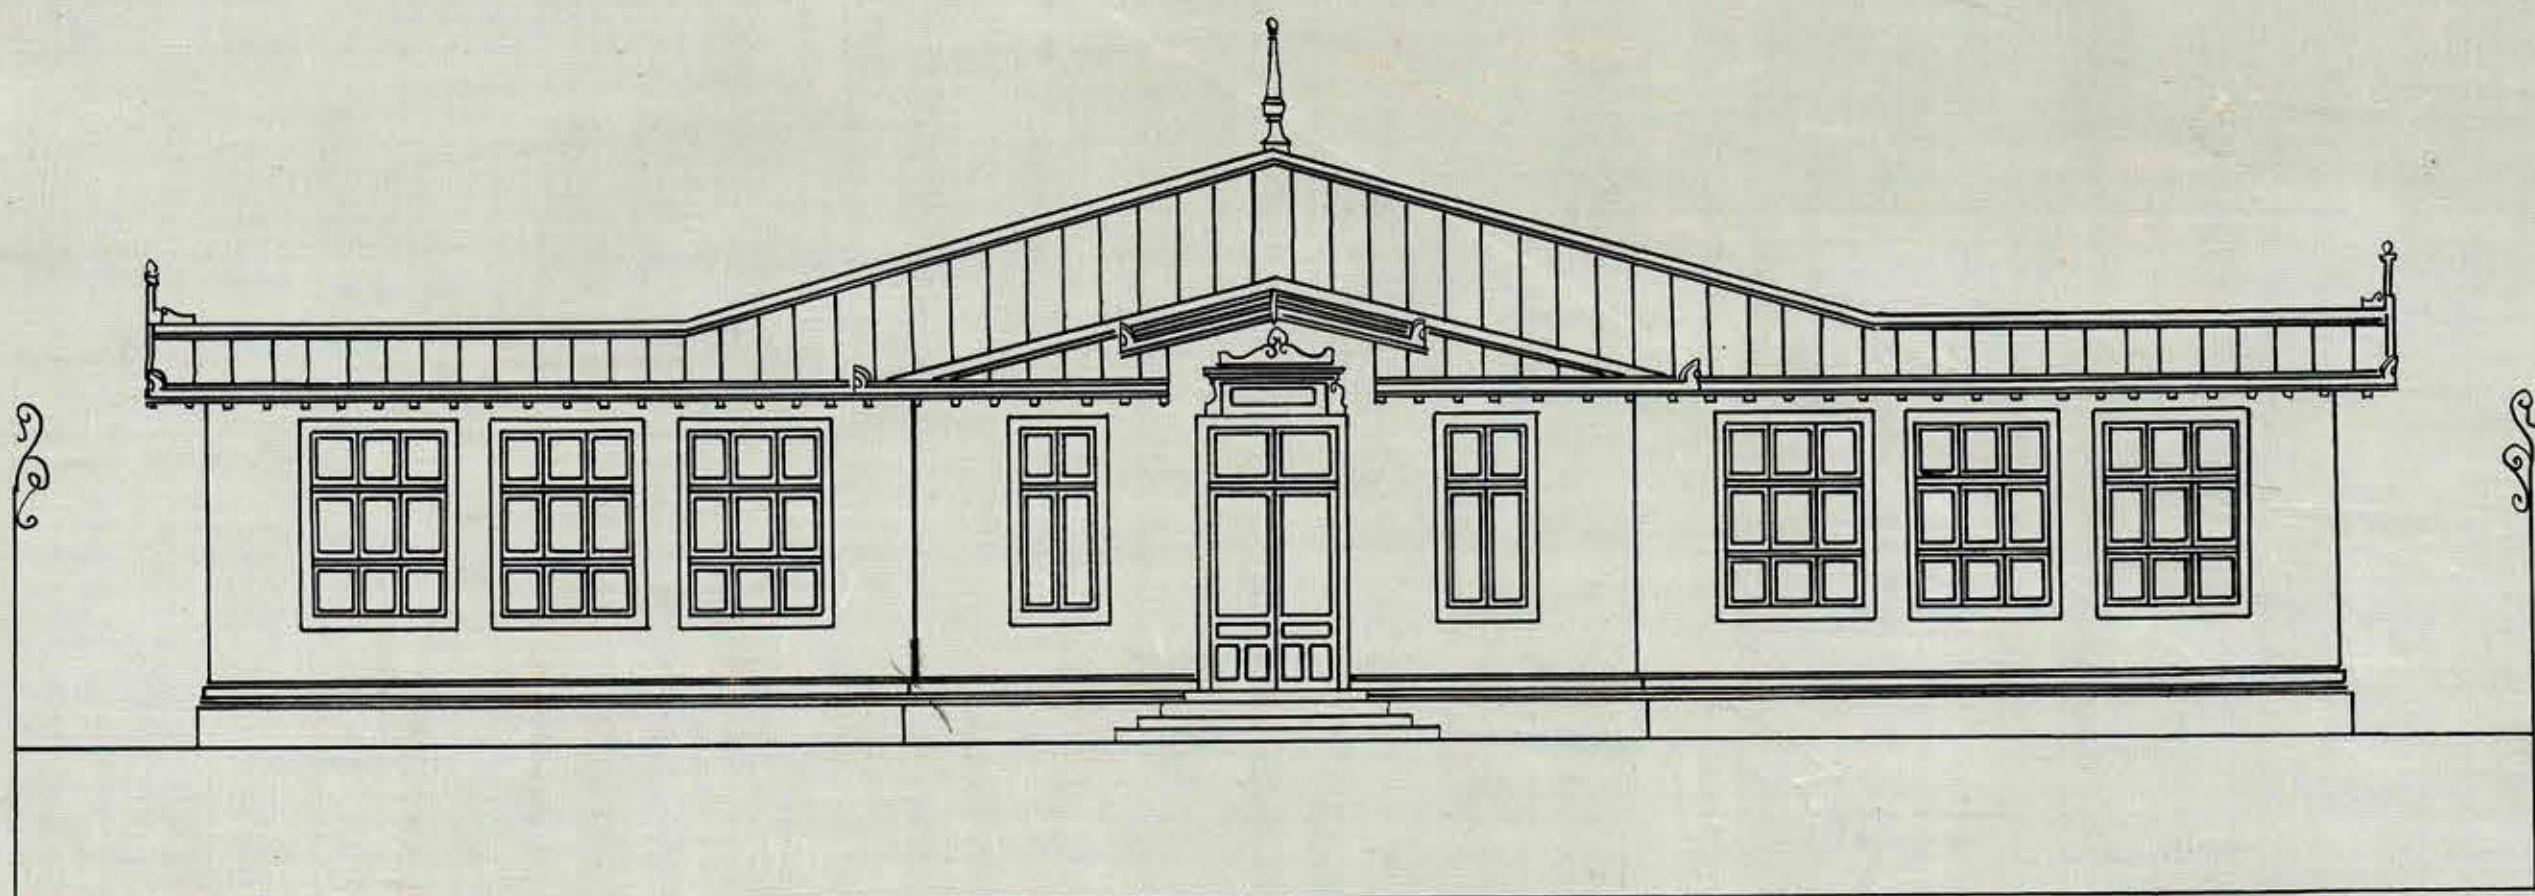

FACHADA PRINCIPAL

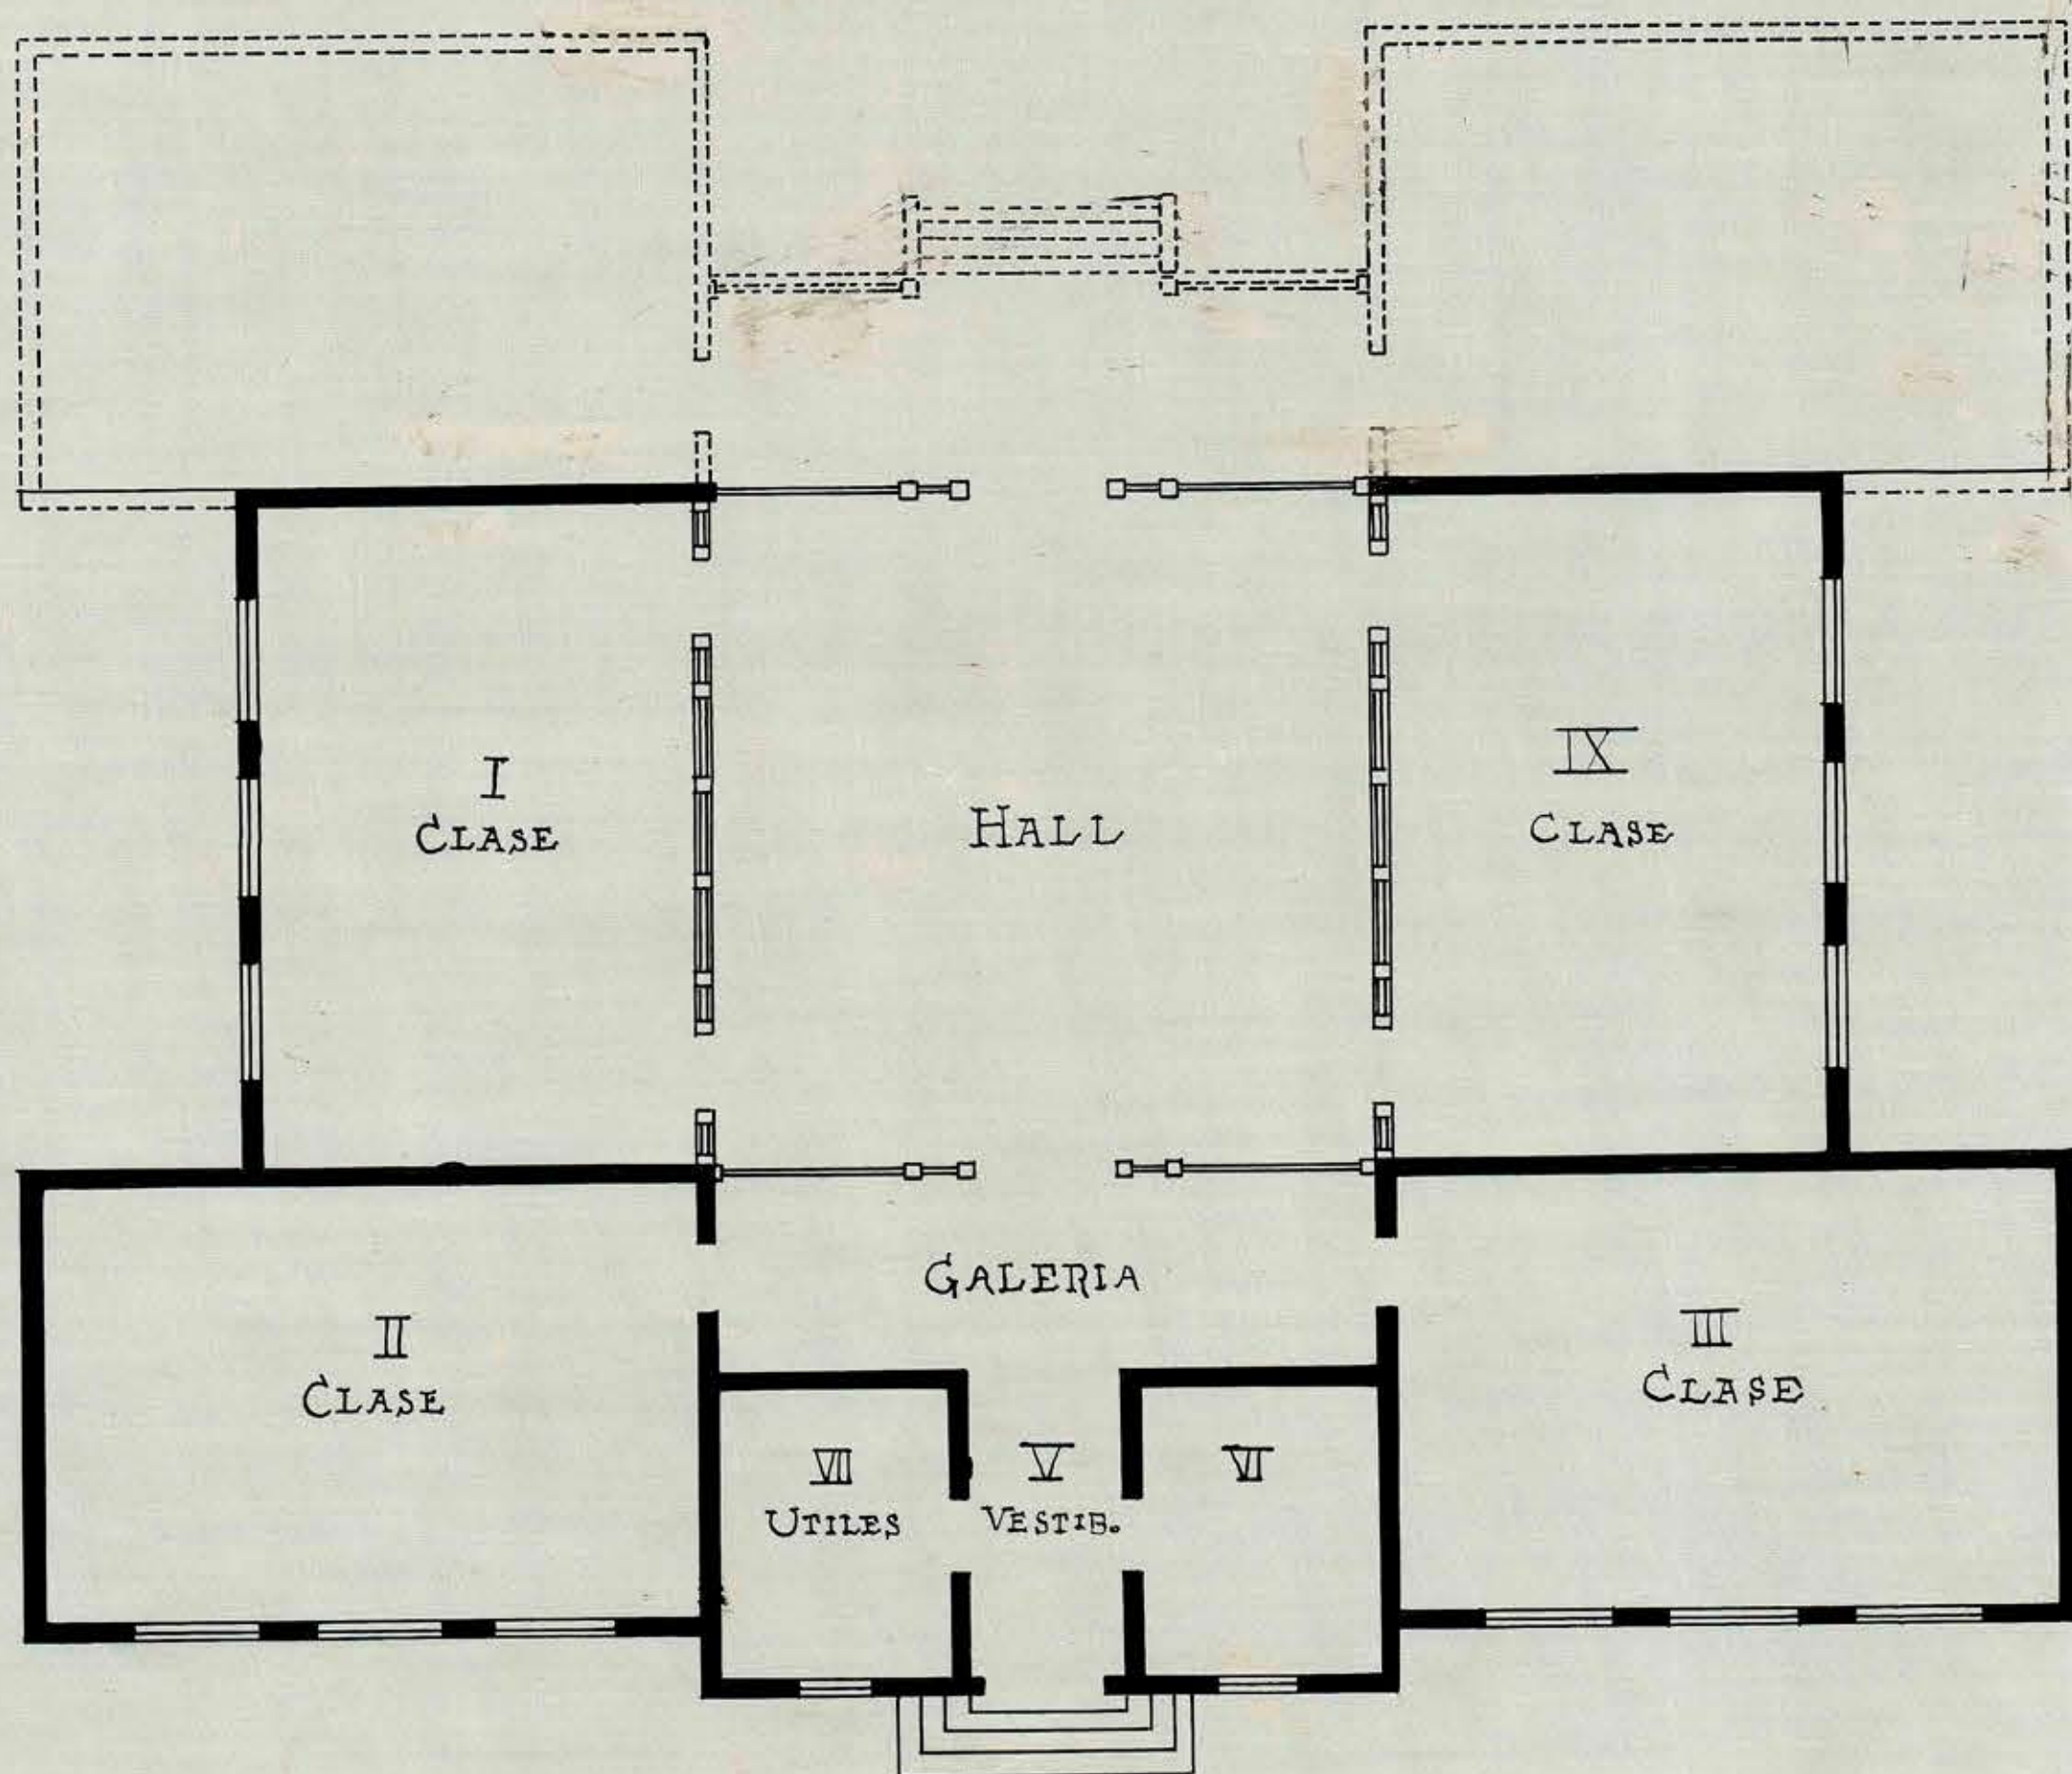

ESCALA 901 P.M

PLANO HORIZONTAL

0.10x0.10

44-1

25816