



PROYECTO DE ESCUELA RURAL PARA
80 ALUMNOS EN LA ZONA CENTRAL

: ESCAL: 0,01:M

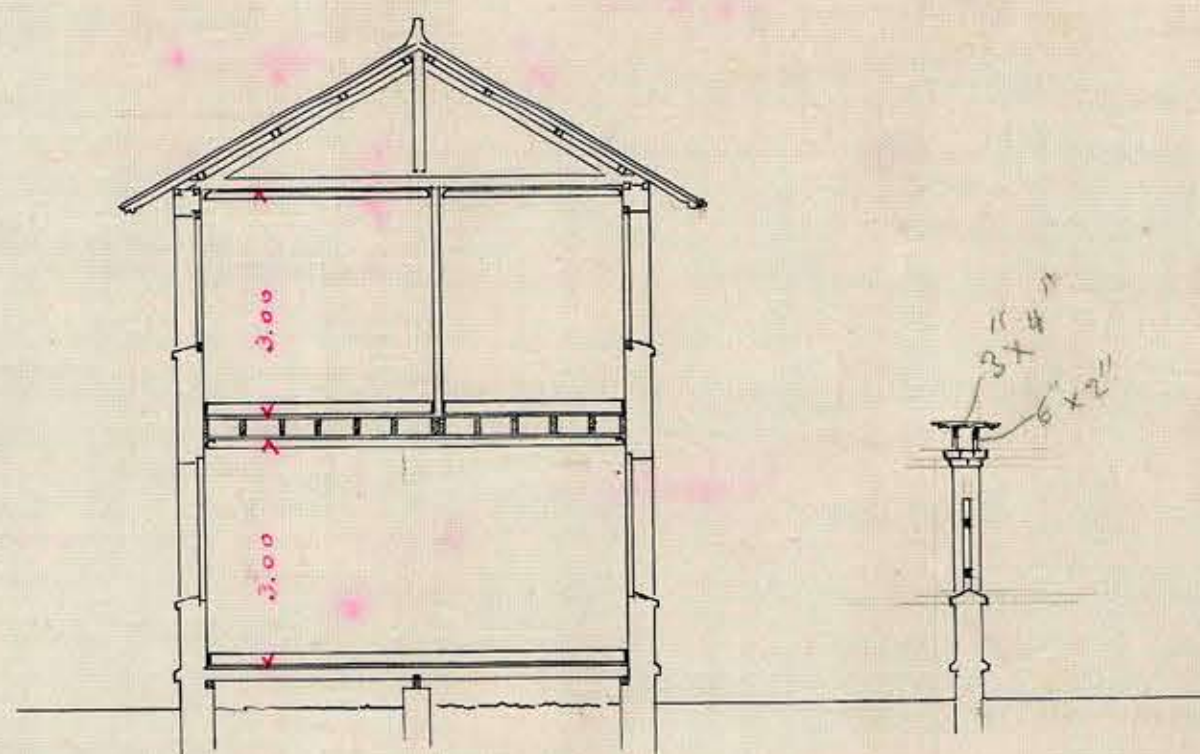


EN LA CASA

CORTES

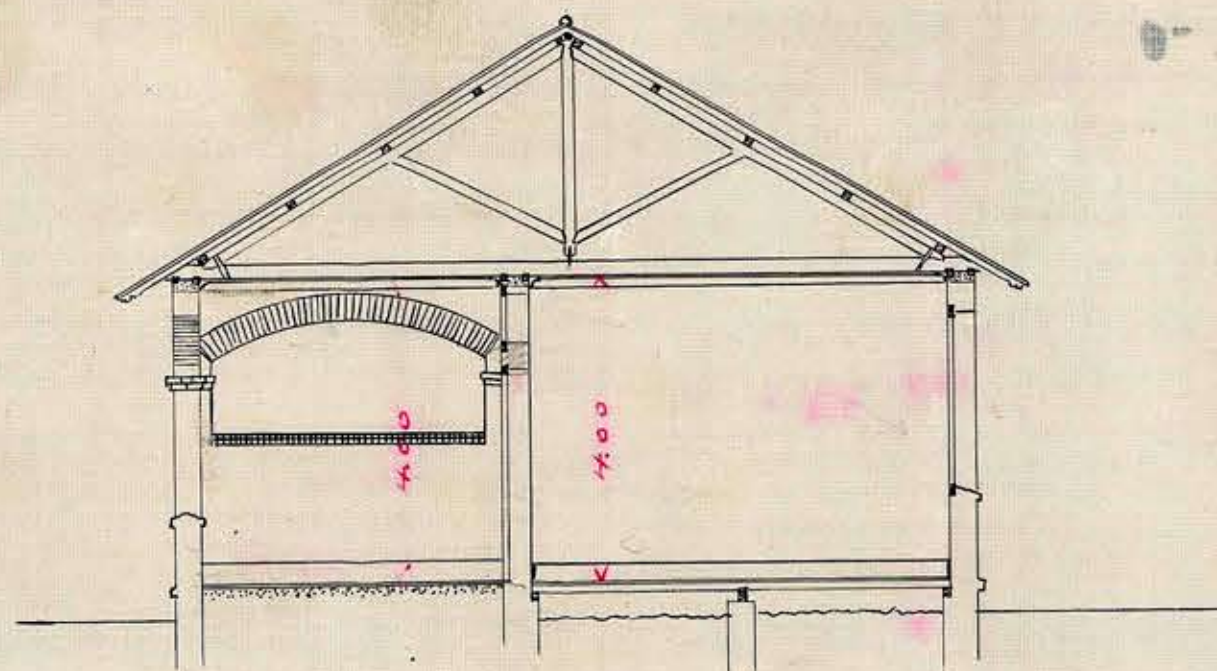


EN LA SALA

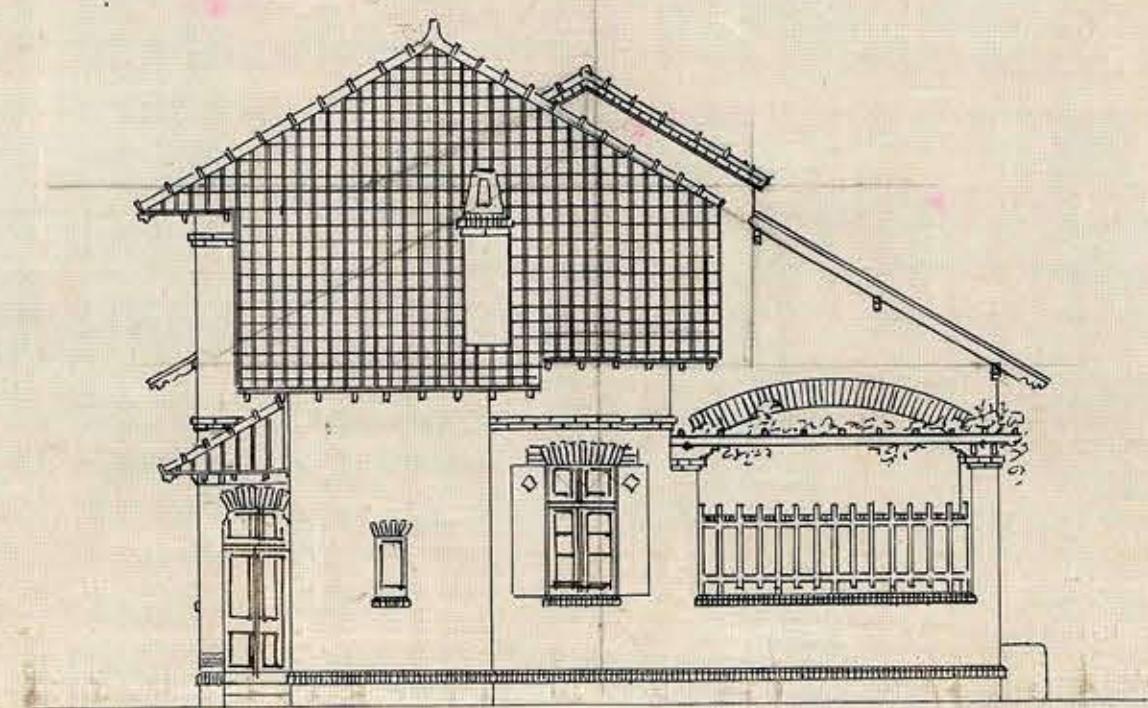


DERECHA

FACHADAS LATERALES

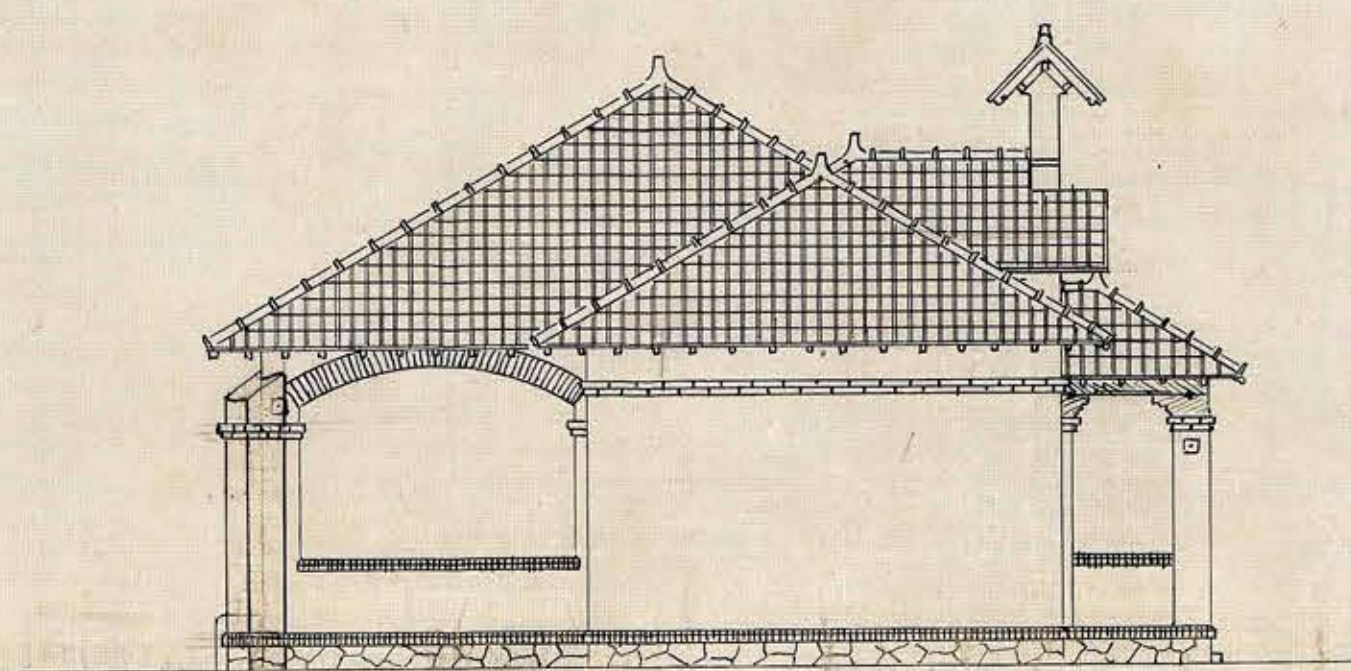

IZQUIERDA

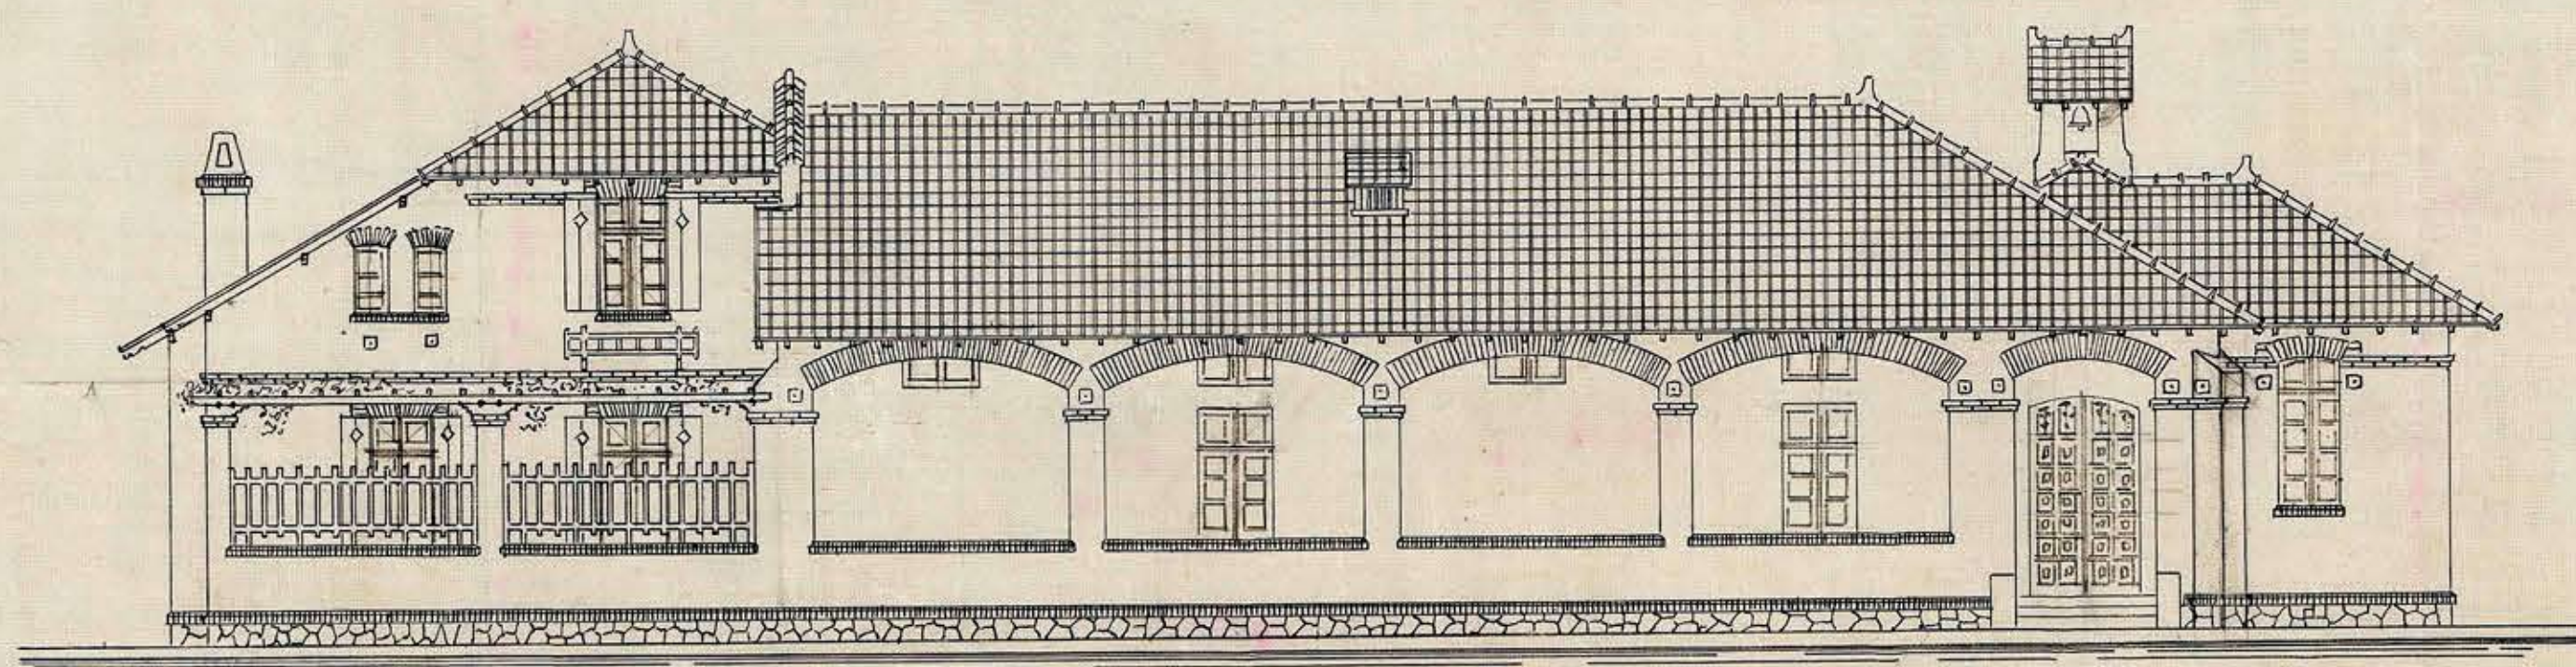


ORIENTACION DE LA
FACHADA PRINCIPAL
AL NORTE O AL ESTE.

FACHADA POSTERIOR

SECCION N.º 954
Santiago, Diciembre 16 de 1916
APROBADO POR EL CONSEJO
DE OBRAS PÚBLICAS

Cpm. Ulloa, J.

CONSTRUCCION
SOLIDA CON MATERIA-
LES SOLO NACIONALES

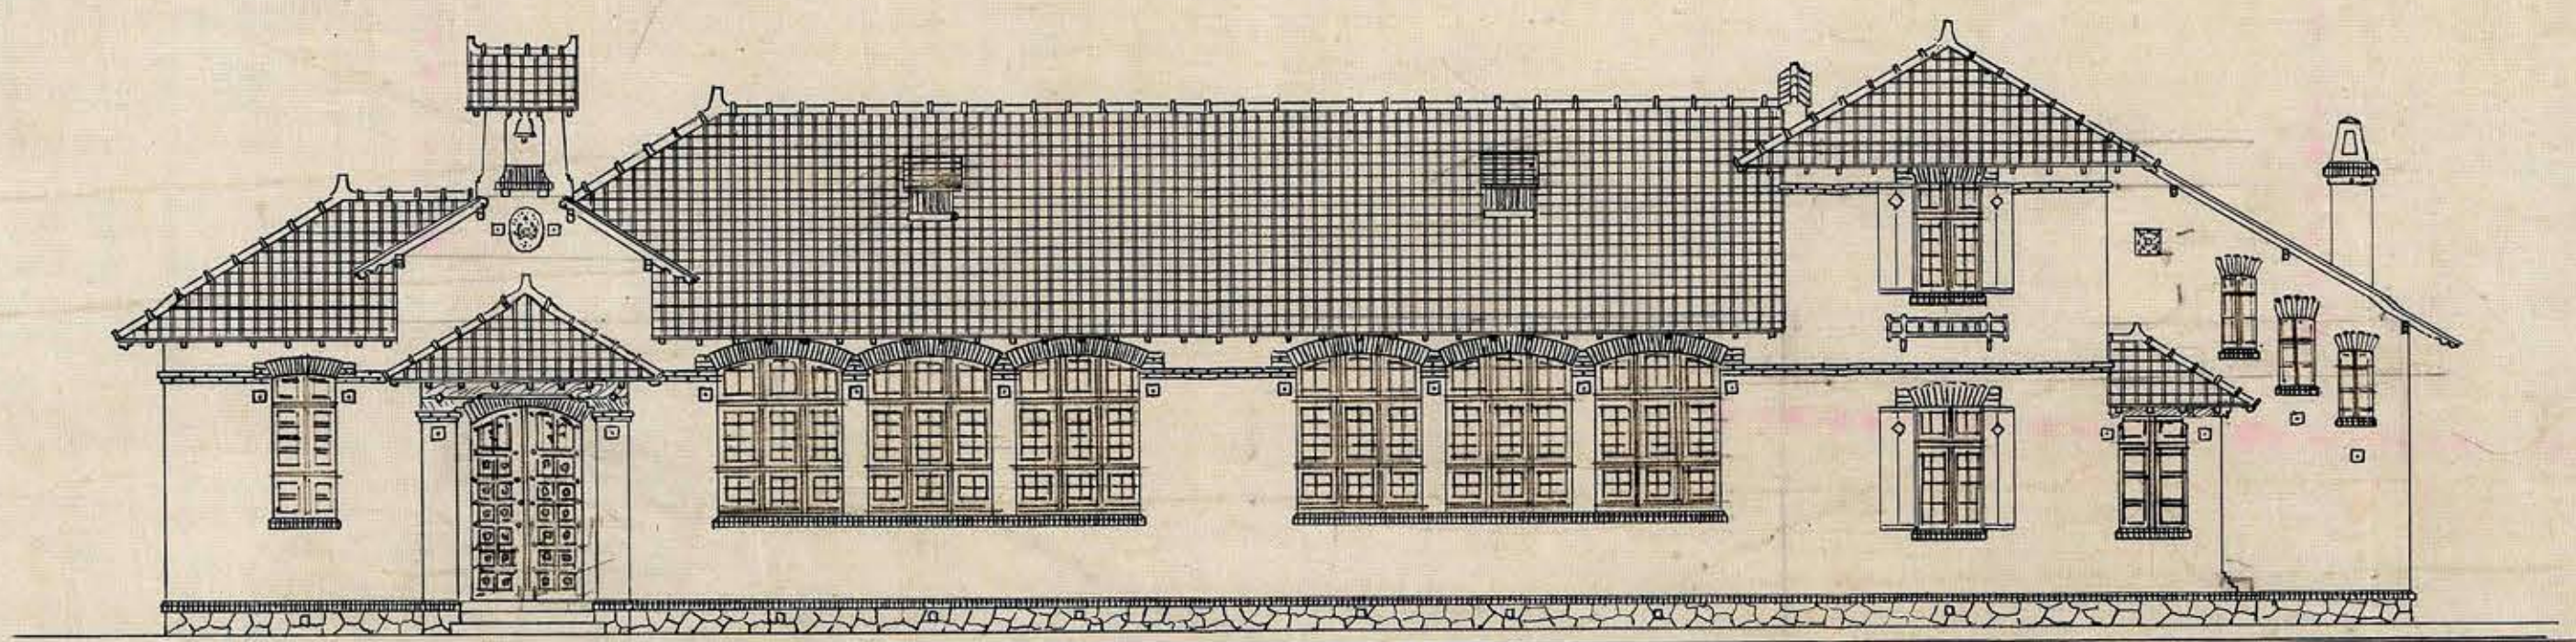

R. A. Reyes C.
INSPECTOR JENERAL

FACHADA PRINCIPAL

J. M. Argueta
EL ARQUITECTO