


PROYECTO DE ESCUELA RURAL PARA
80 ALUMNOS EN LA ZONA CENTRAL

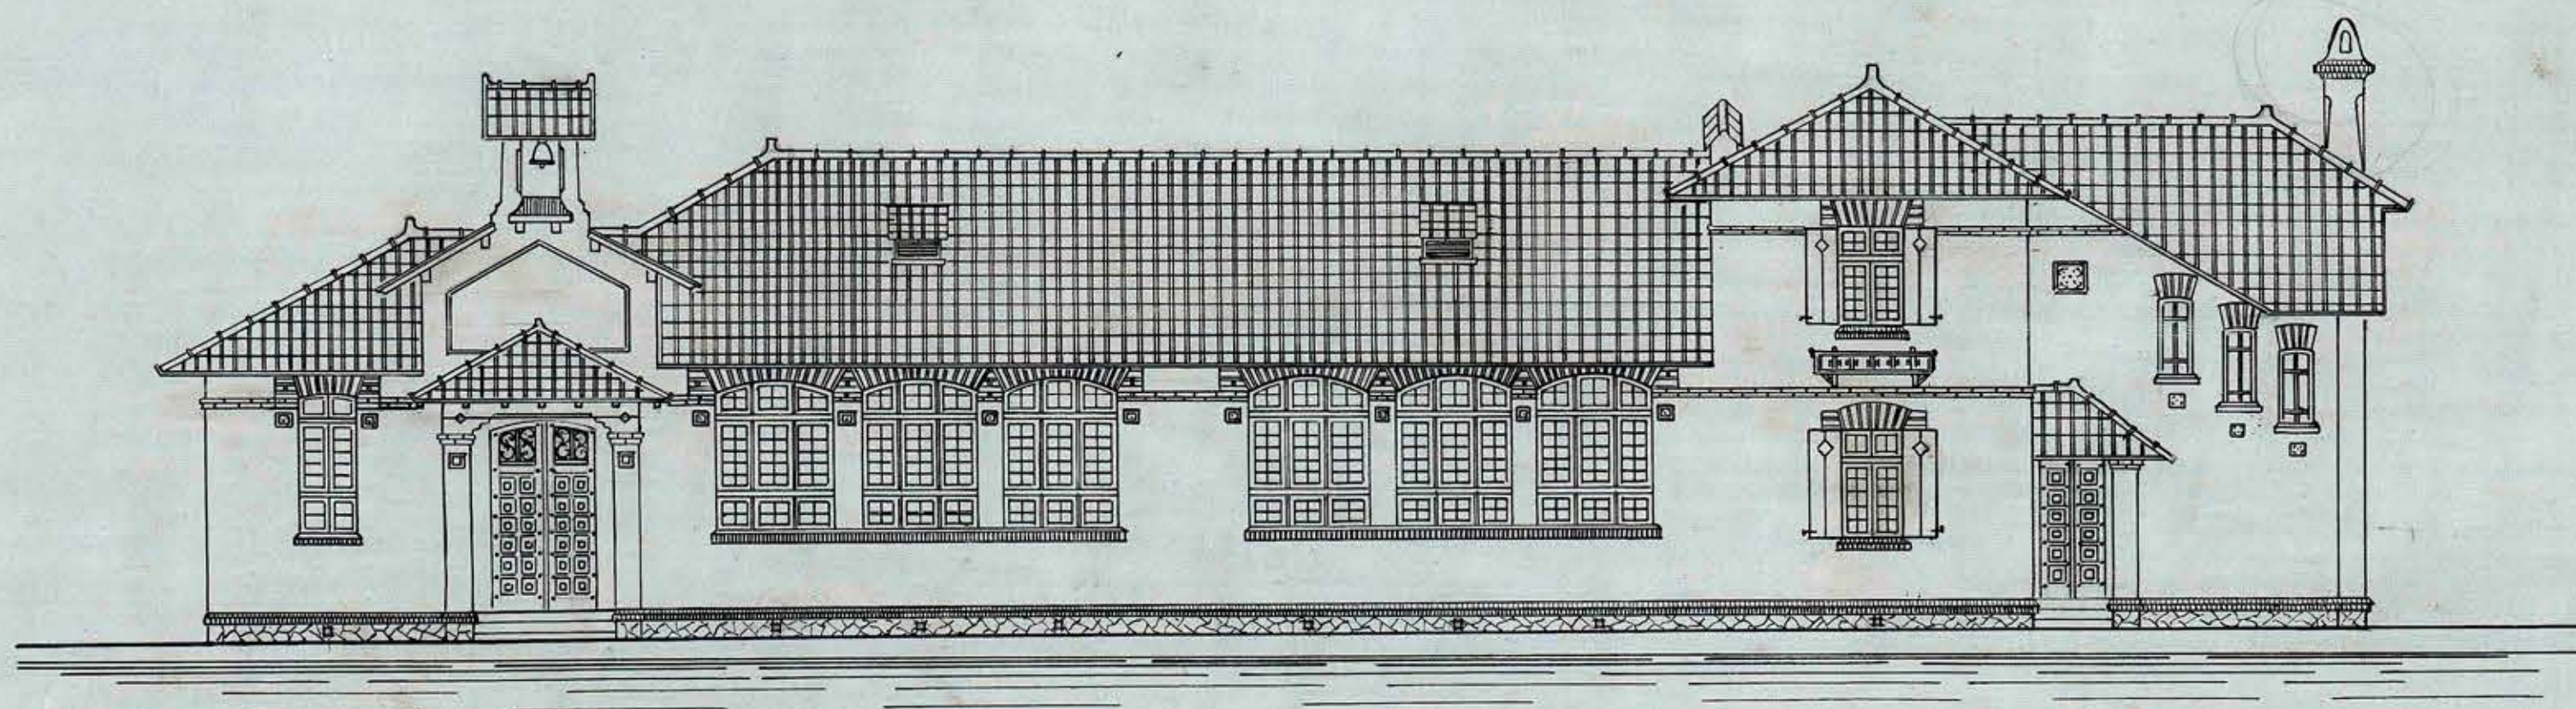

— FACHADA — PRINCIPAL —

E. M. S. S. S.

Escala 0.01 M