


PROYECTO DE ESCUELA RURAL PARA
80 ALUMNOS EN LA ZONA CENTRAL

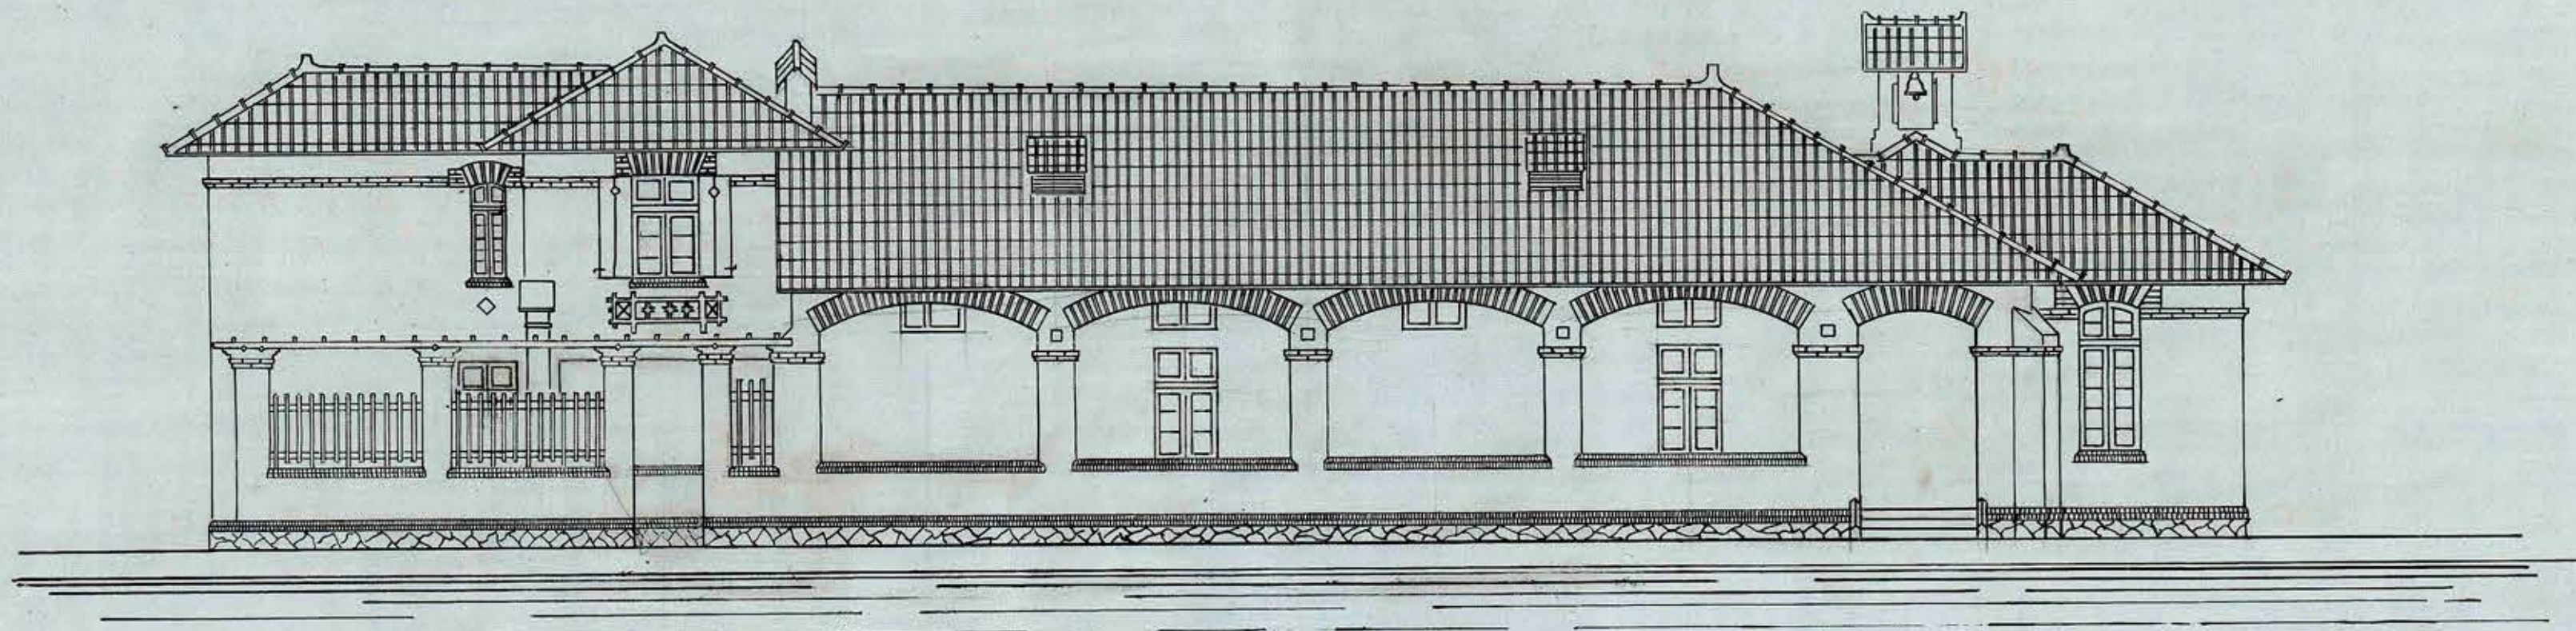

FACHADA POSTERIOR

A. M. M. M. M.

Escala 0.01 P/M