

TIPO DE ESCUELA PARA


84 ALUMNOS

PARA LA ZONA CENTRAL I MERIDIONAL


Santiago, Junio 20 de 1908

APROBADO POR EL CONSEJO
DE OBRAS PÚBLICAS

Manuel Ibañez
Secretario

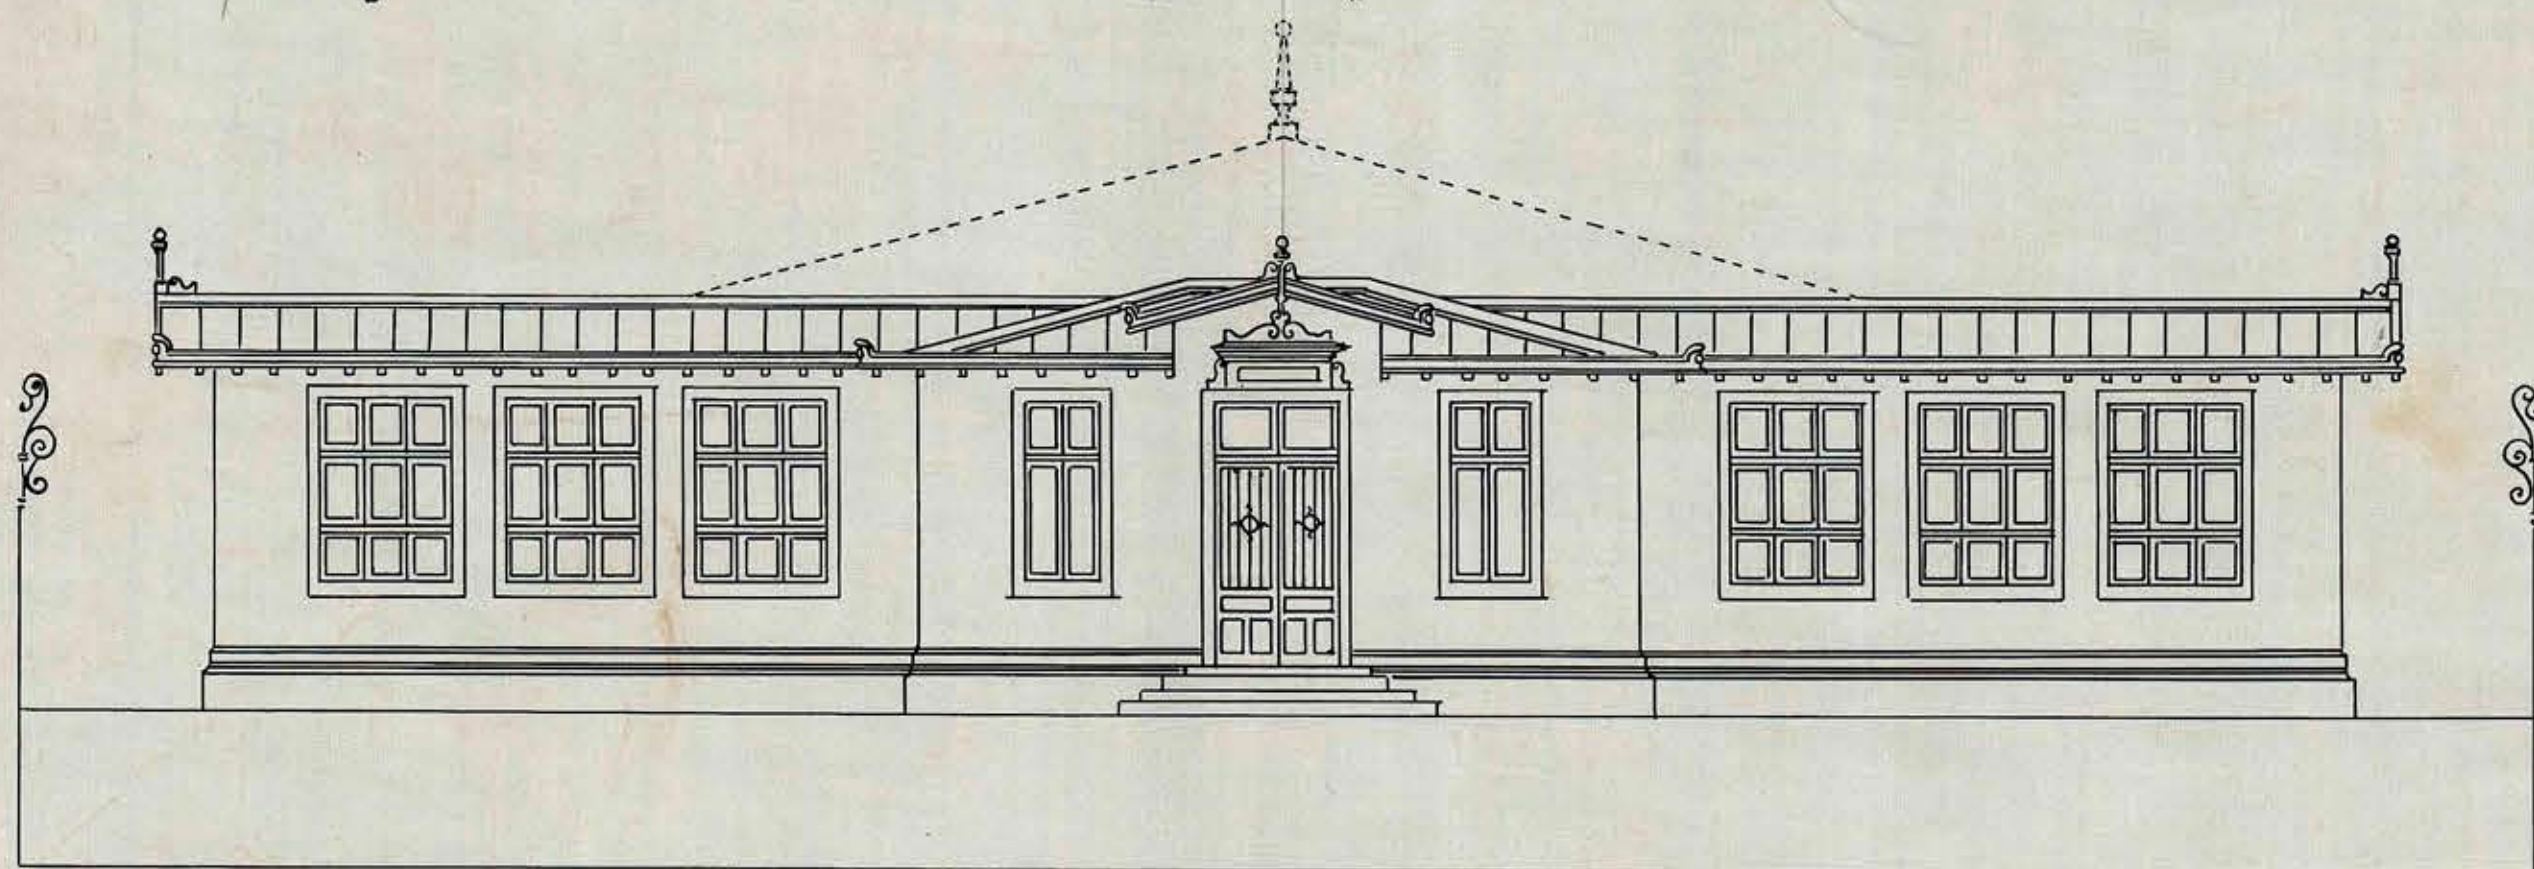

FACHADA PRINCIPAL

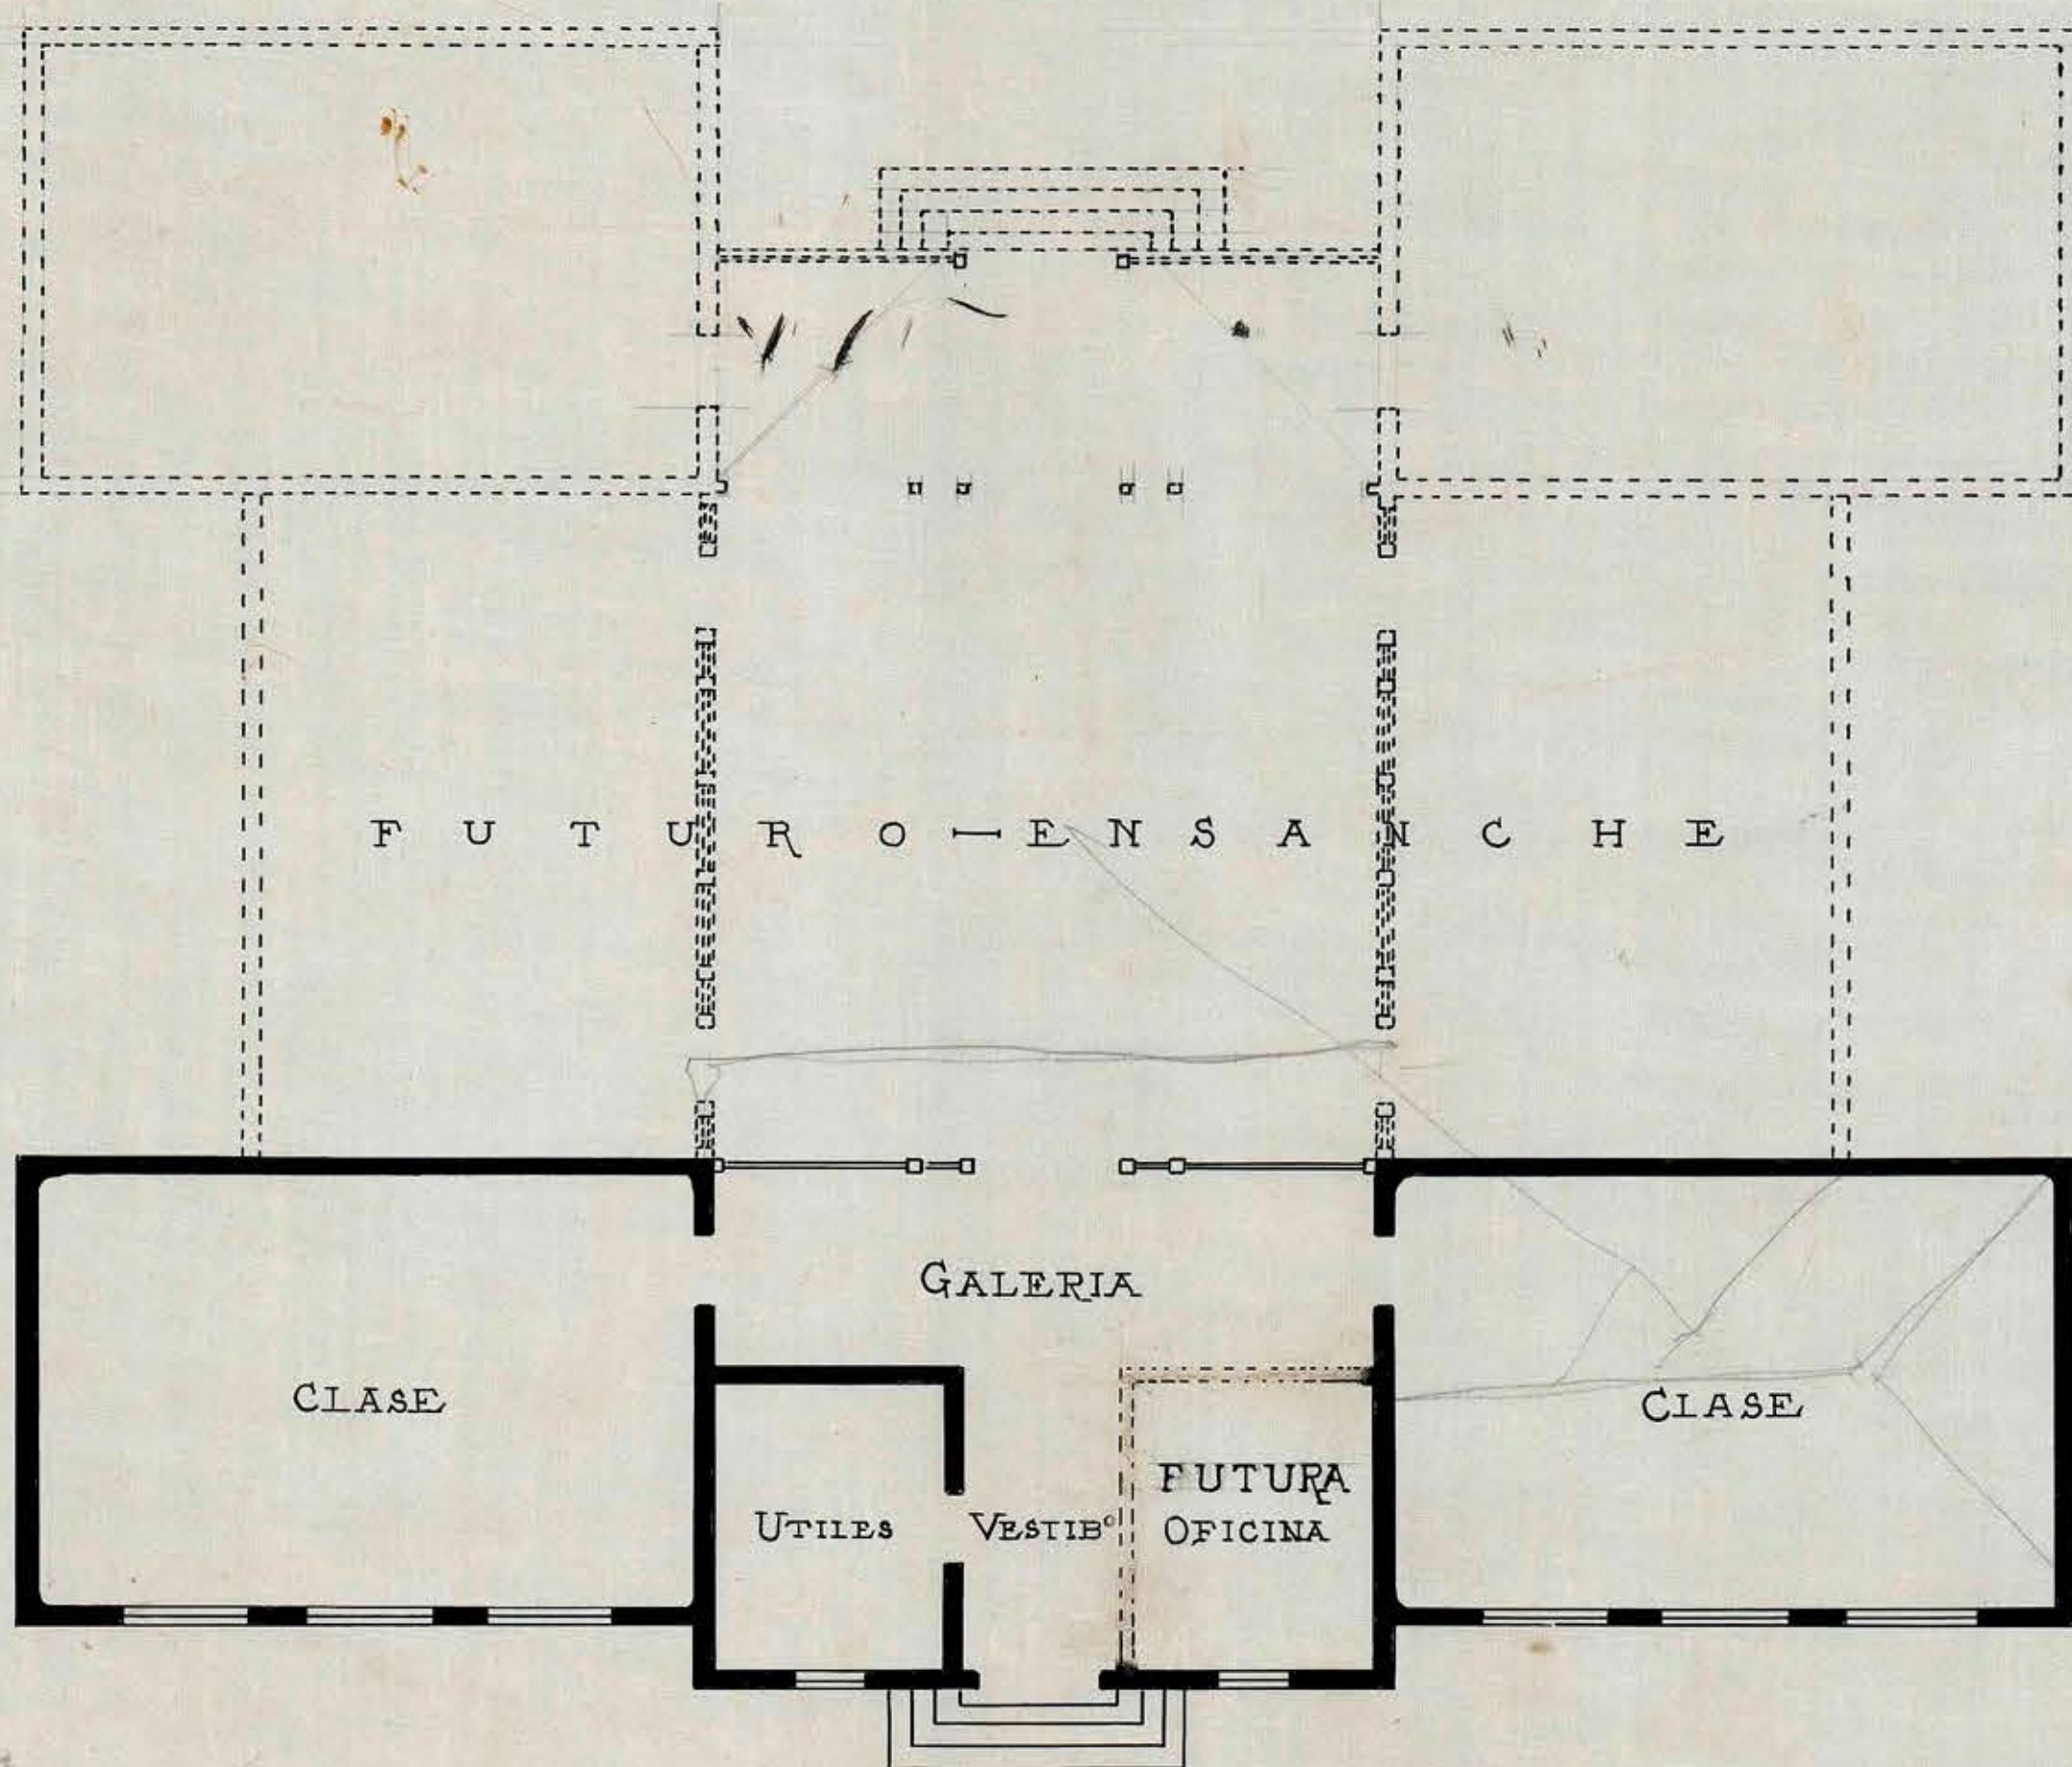

1

ESCALA 0,01 P/M

PLANO HORIZONTAL

Santiago, Junio de 1908.

Roberto Barrios