

Santiago Junio 20 de 1908

APROBADO POR EL CONSEJO
DE OBRAS PÚBLICAS


Samuel Monte

Secretario


TIPO DE ESCUELA PARA

84 ALUMNOS

PARA ZONA CENTRAL I MERIDIONAL

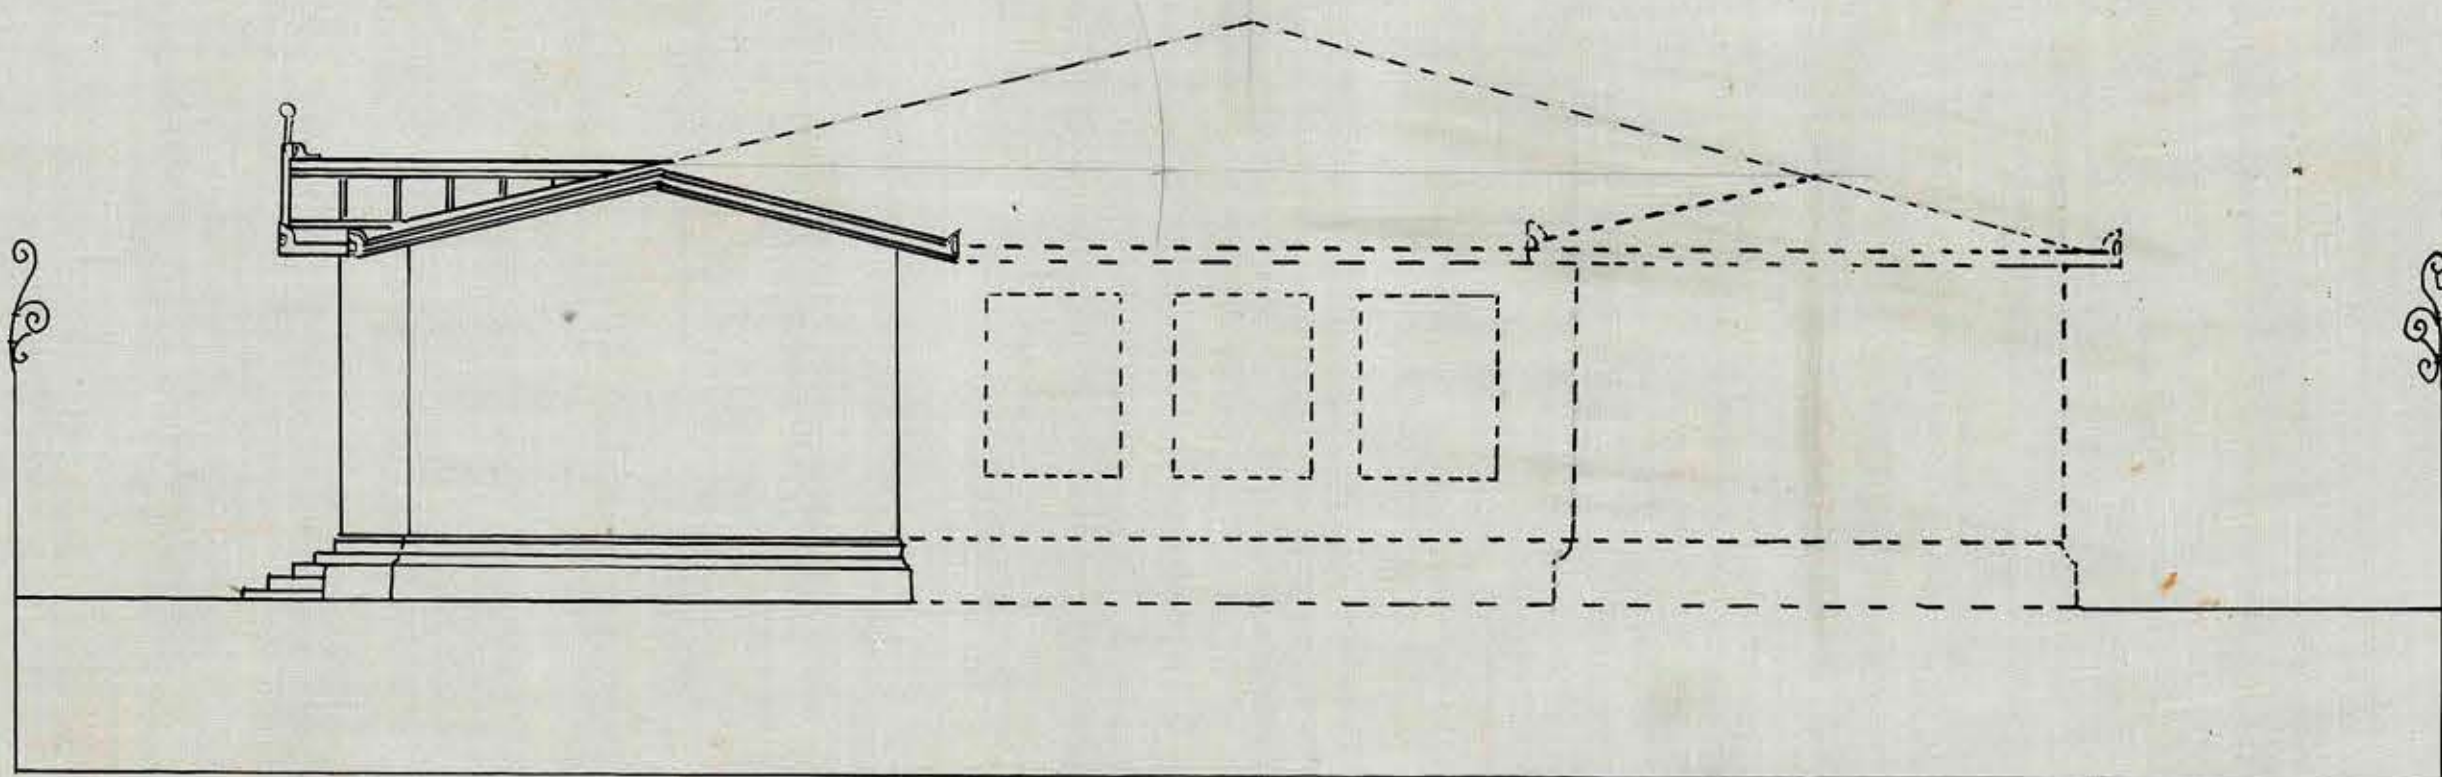

FACHADA LATERAL

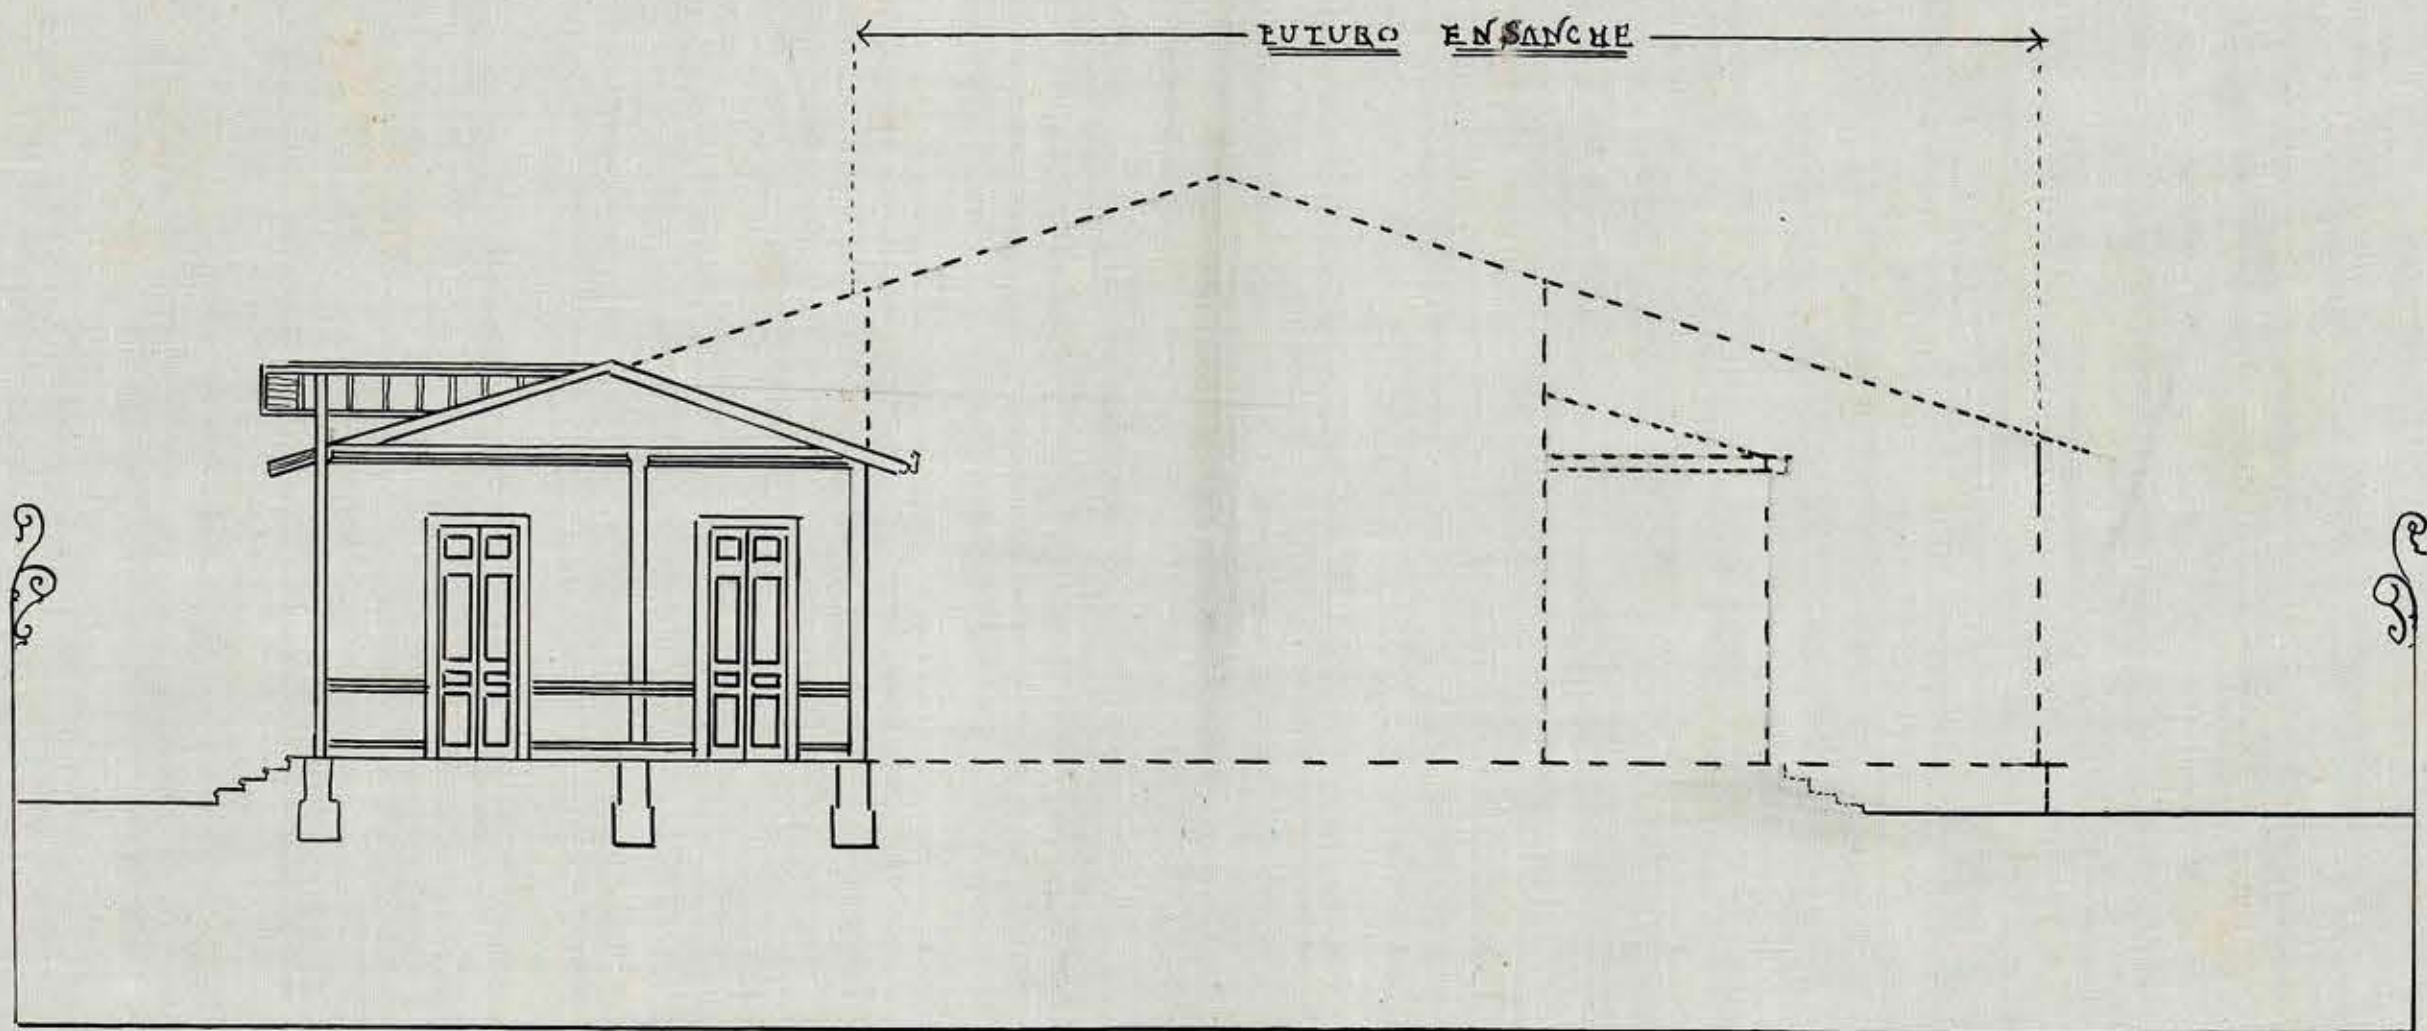

SECCION LONGITUDINAL

2.

ESCALA 0.01 PM

SANTIAGO MAYO DE 1908

V. S. C. Reyes *Just. Minckley*