



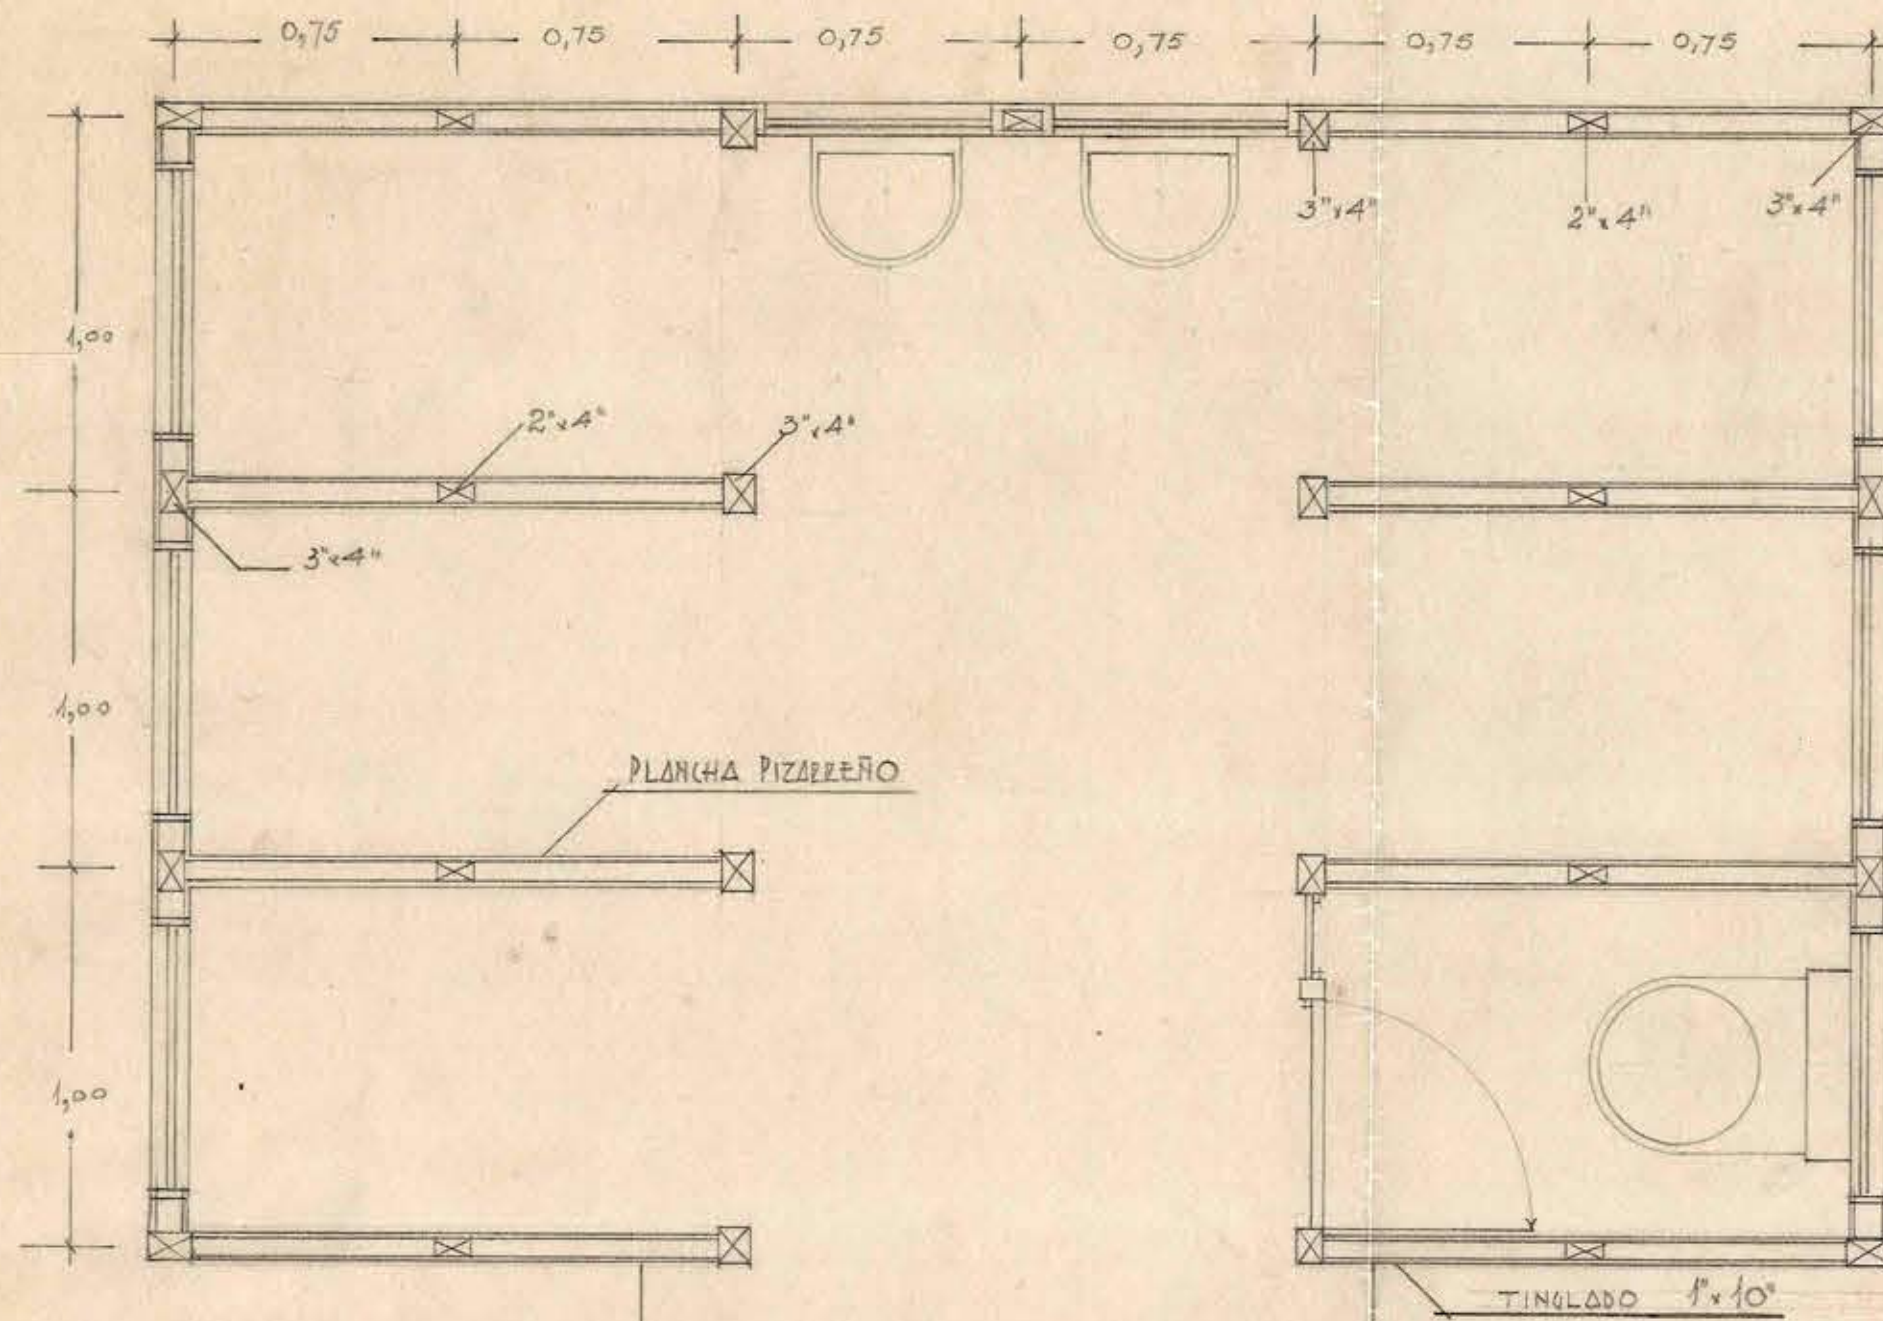


PLANTA ESC. 1:20

PASO CUBIERTO


2.00

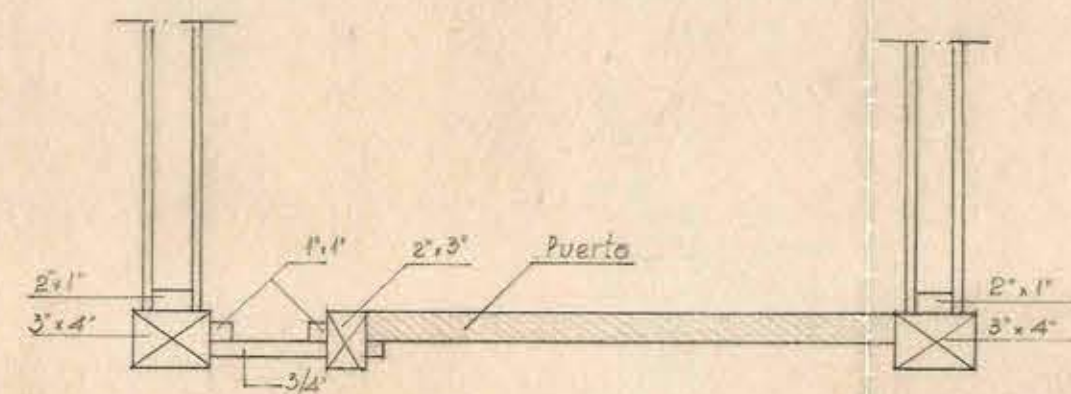


DETALLE DE LAS PUERTAS — ESC. 1:10

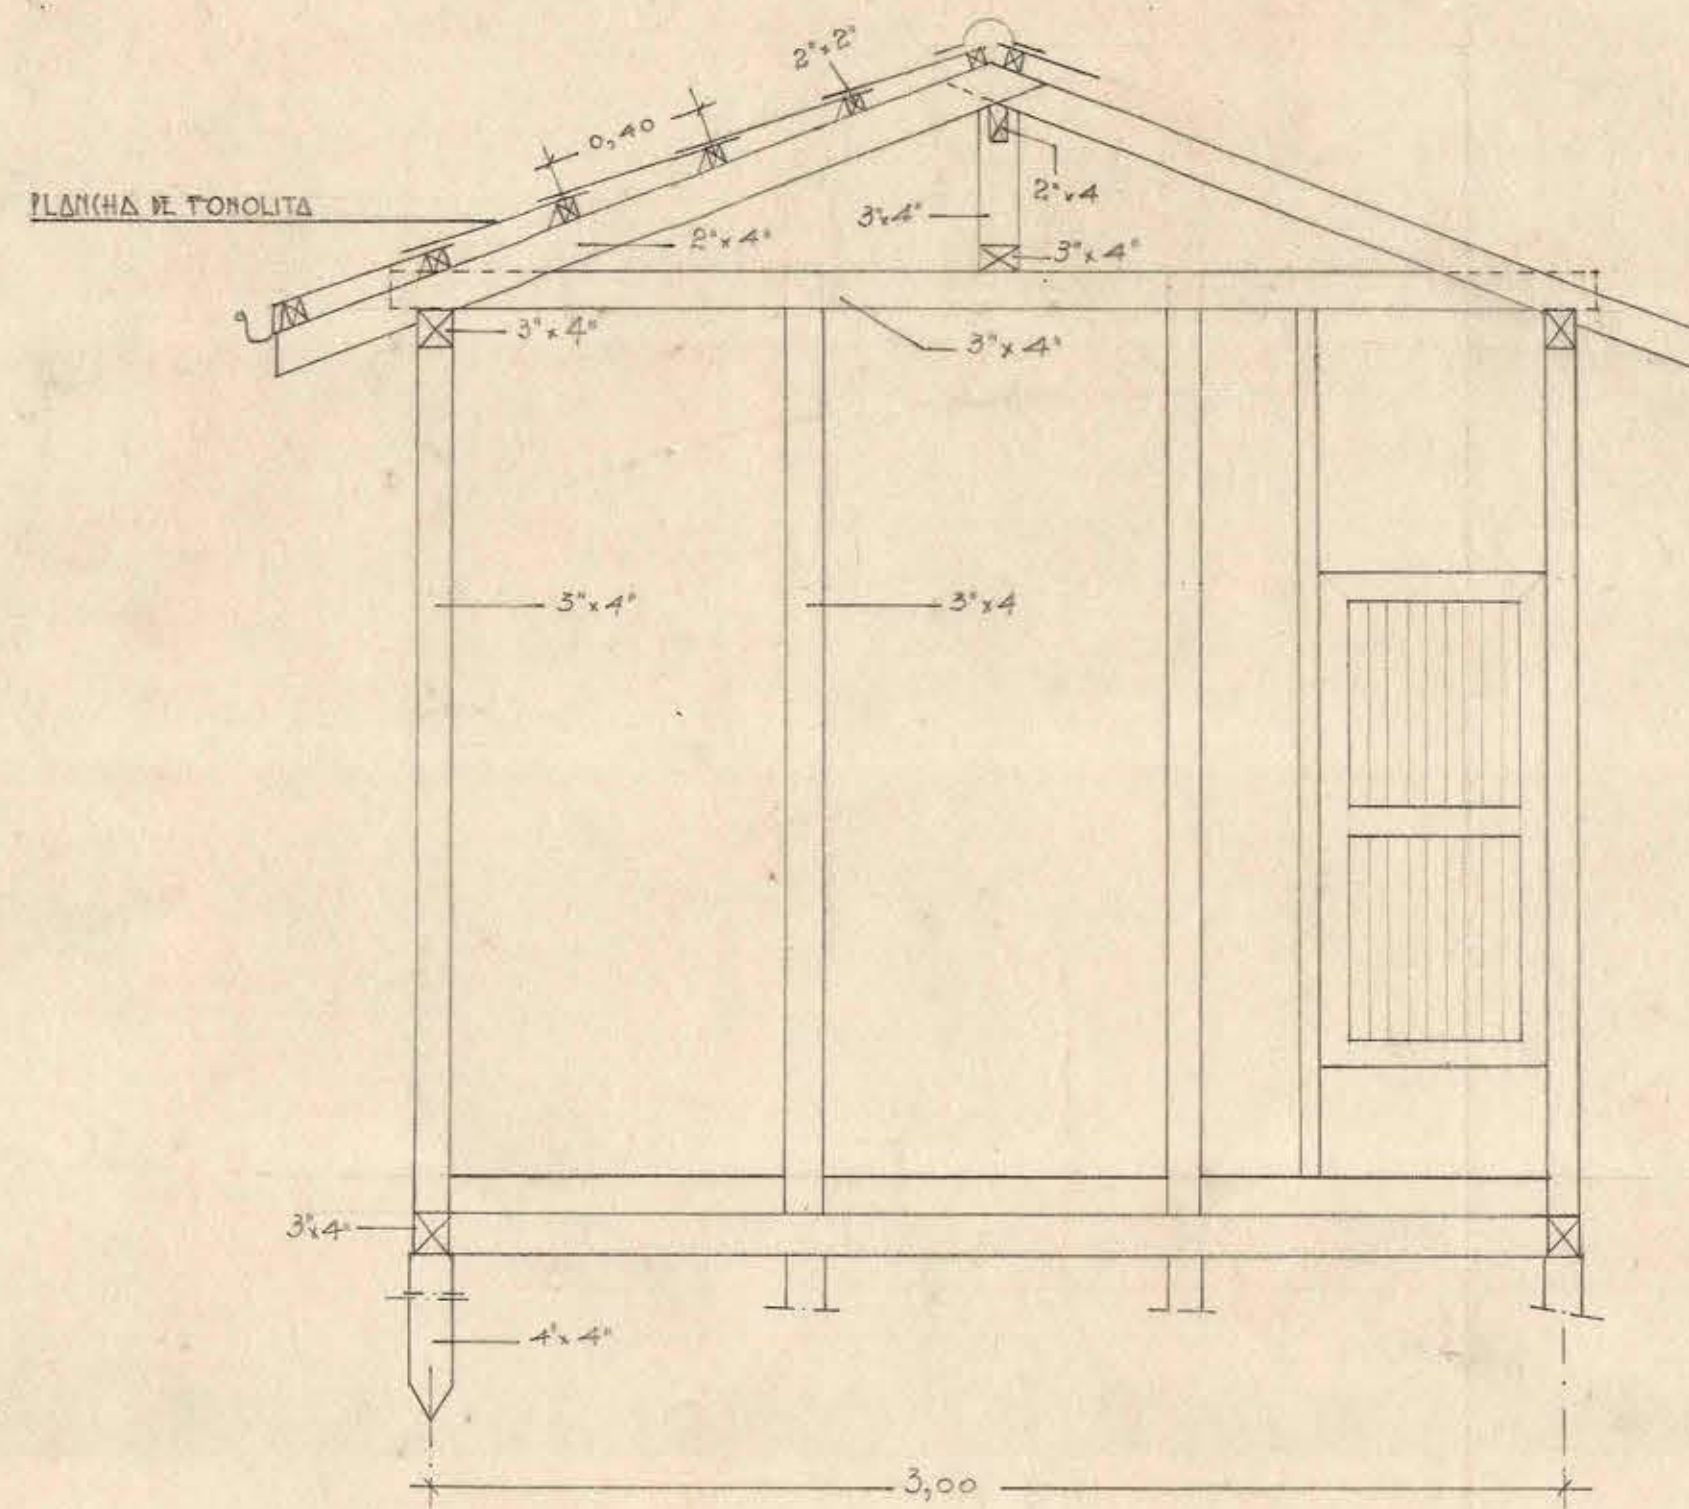


SECCION ESC. 1:20

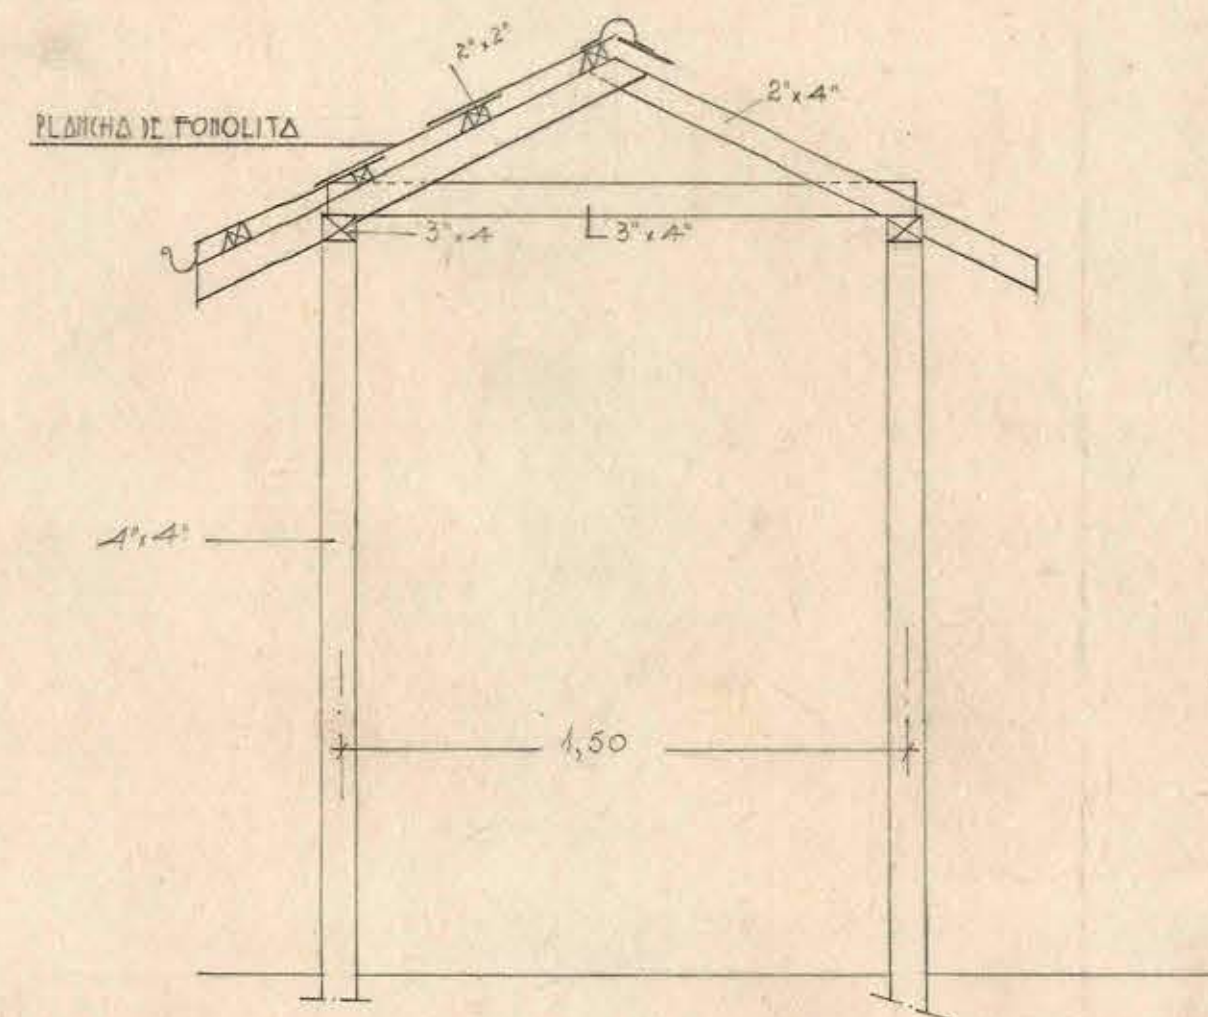

SECCION DEL PASO CUBIERTO ESC. 1:20

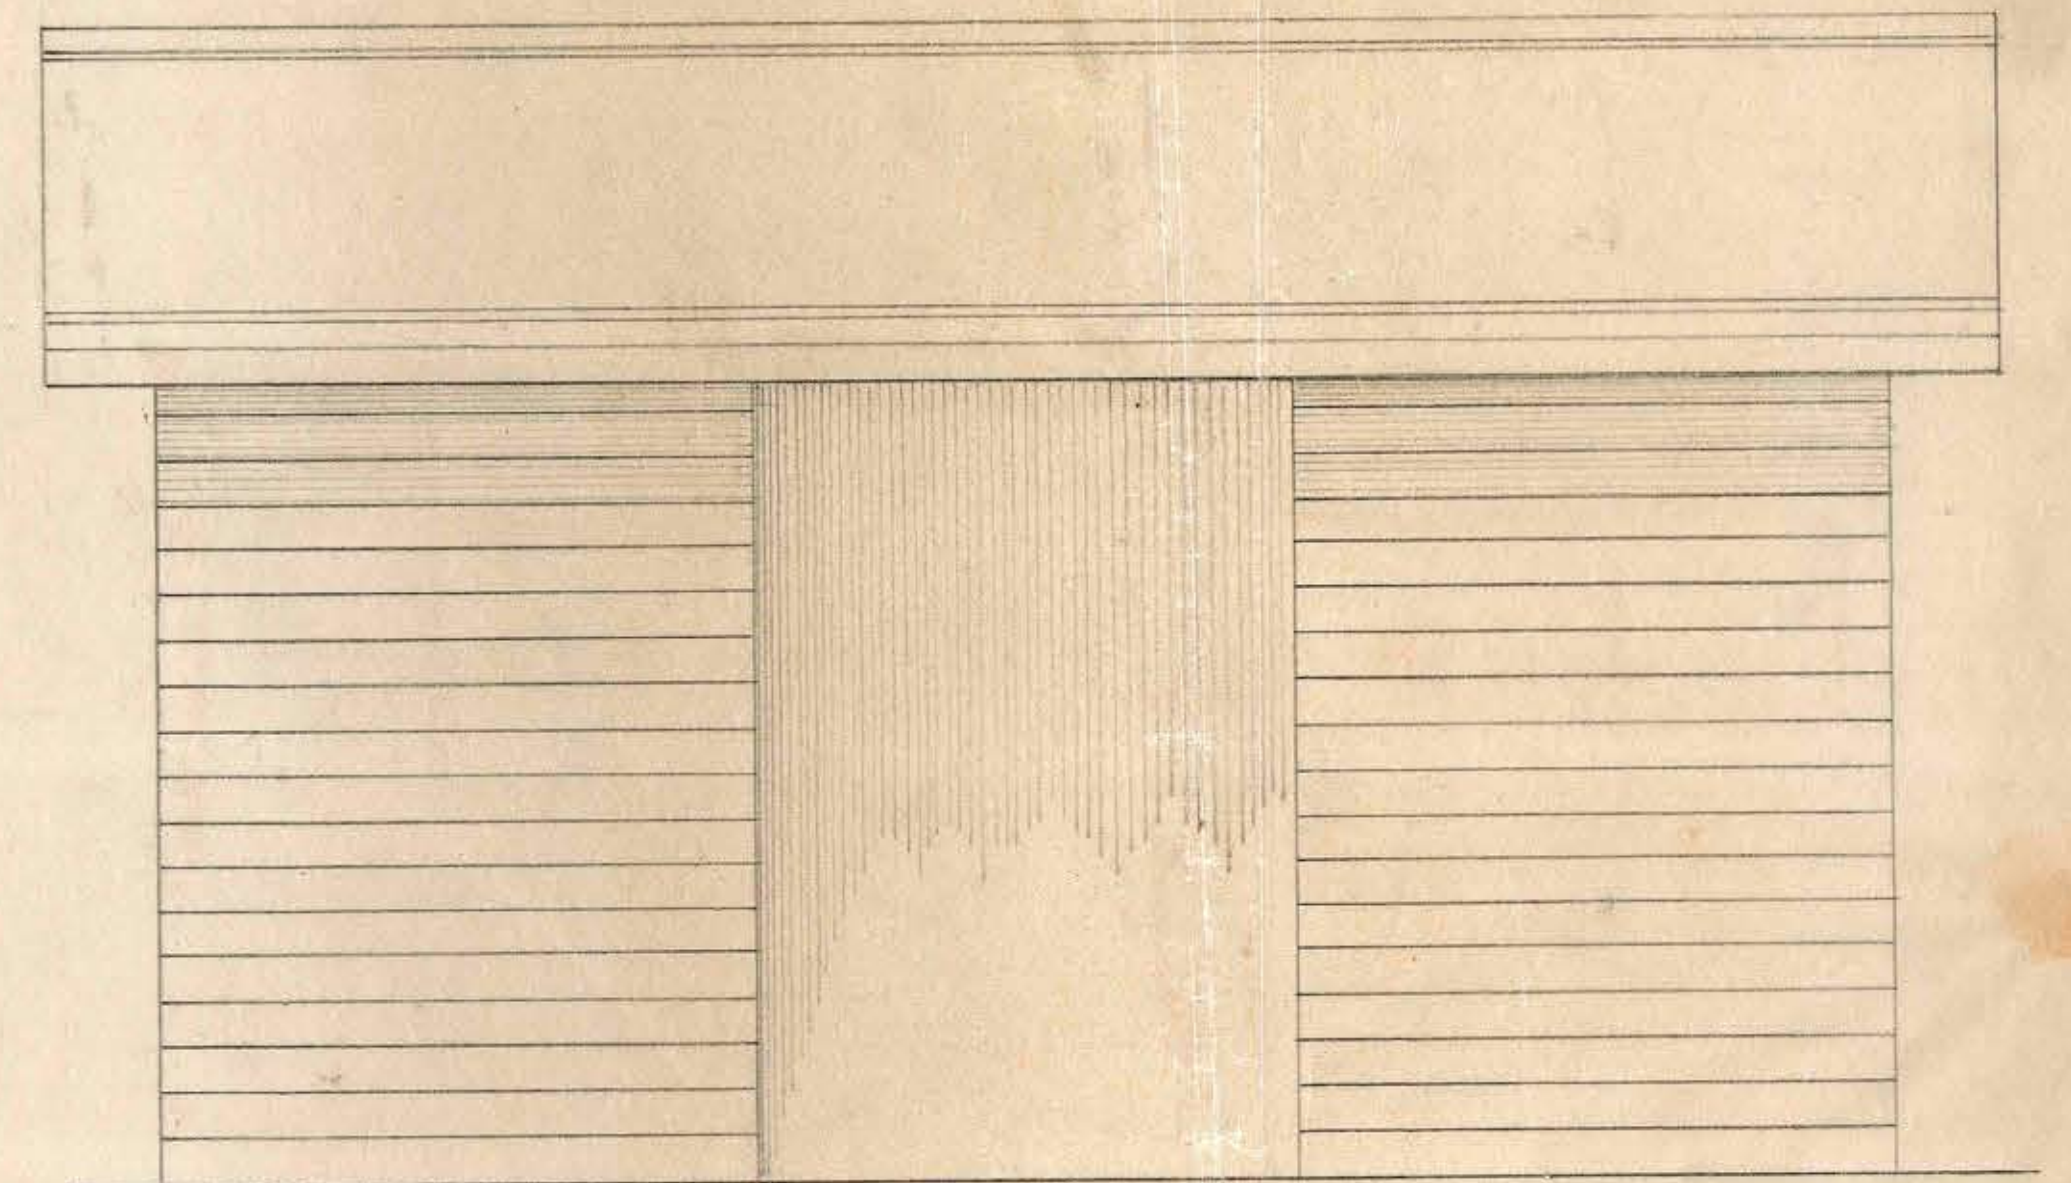

FACHADA ESC. 1:20

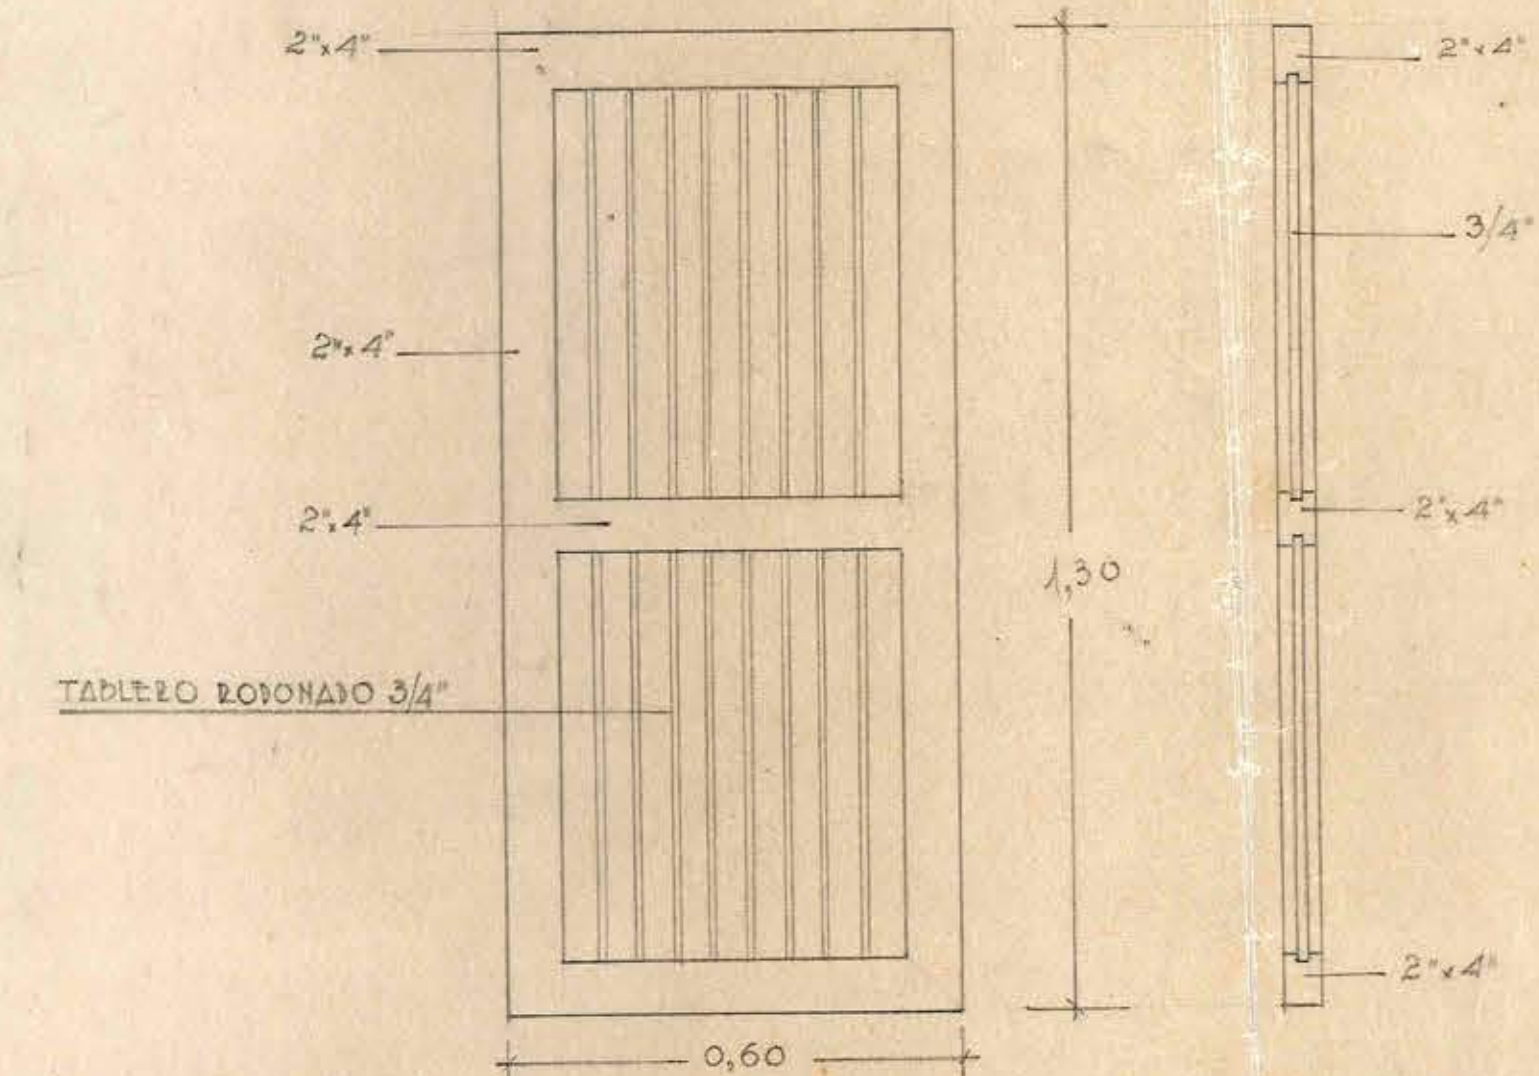

DETALLE PUERTA ESC. 1:10