



PROYECTO DE ESCUELA RURAL PARA 80 ALUMNOS EN LA ZONA CENTRAL


ESCALA: 0,01:M

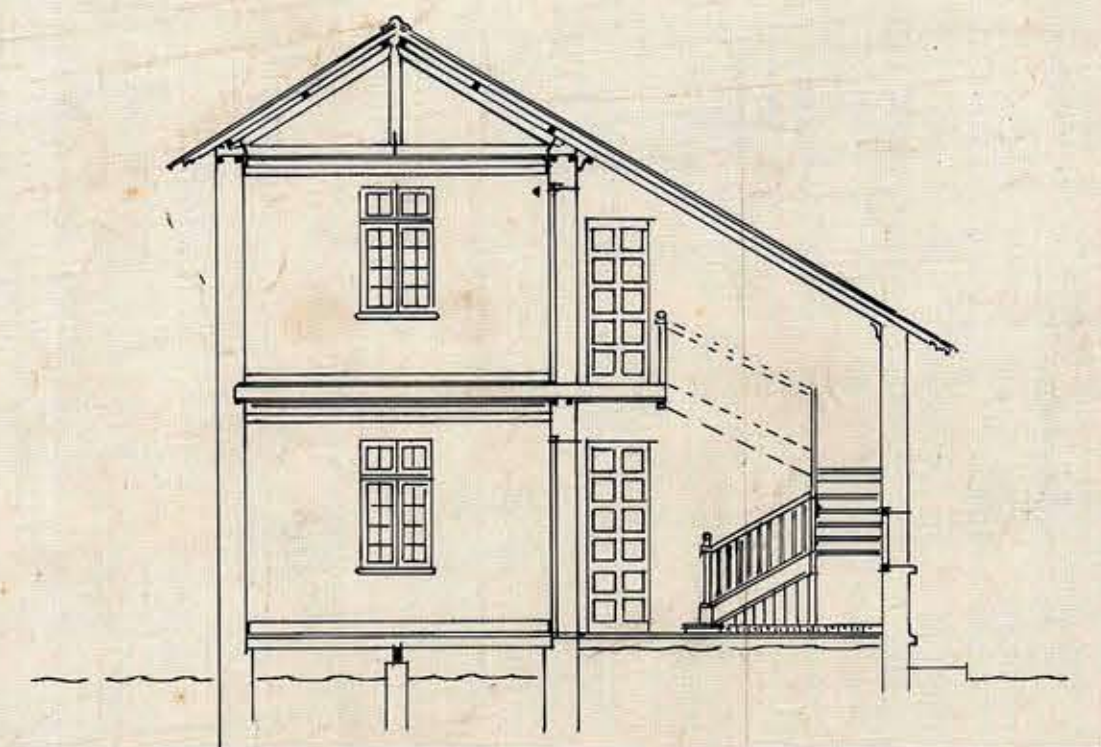


CORTE-EN-LA-CASA

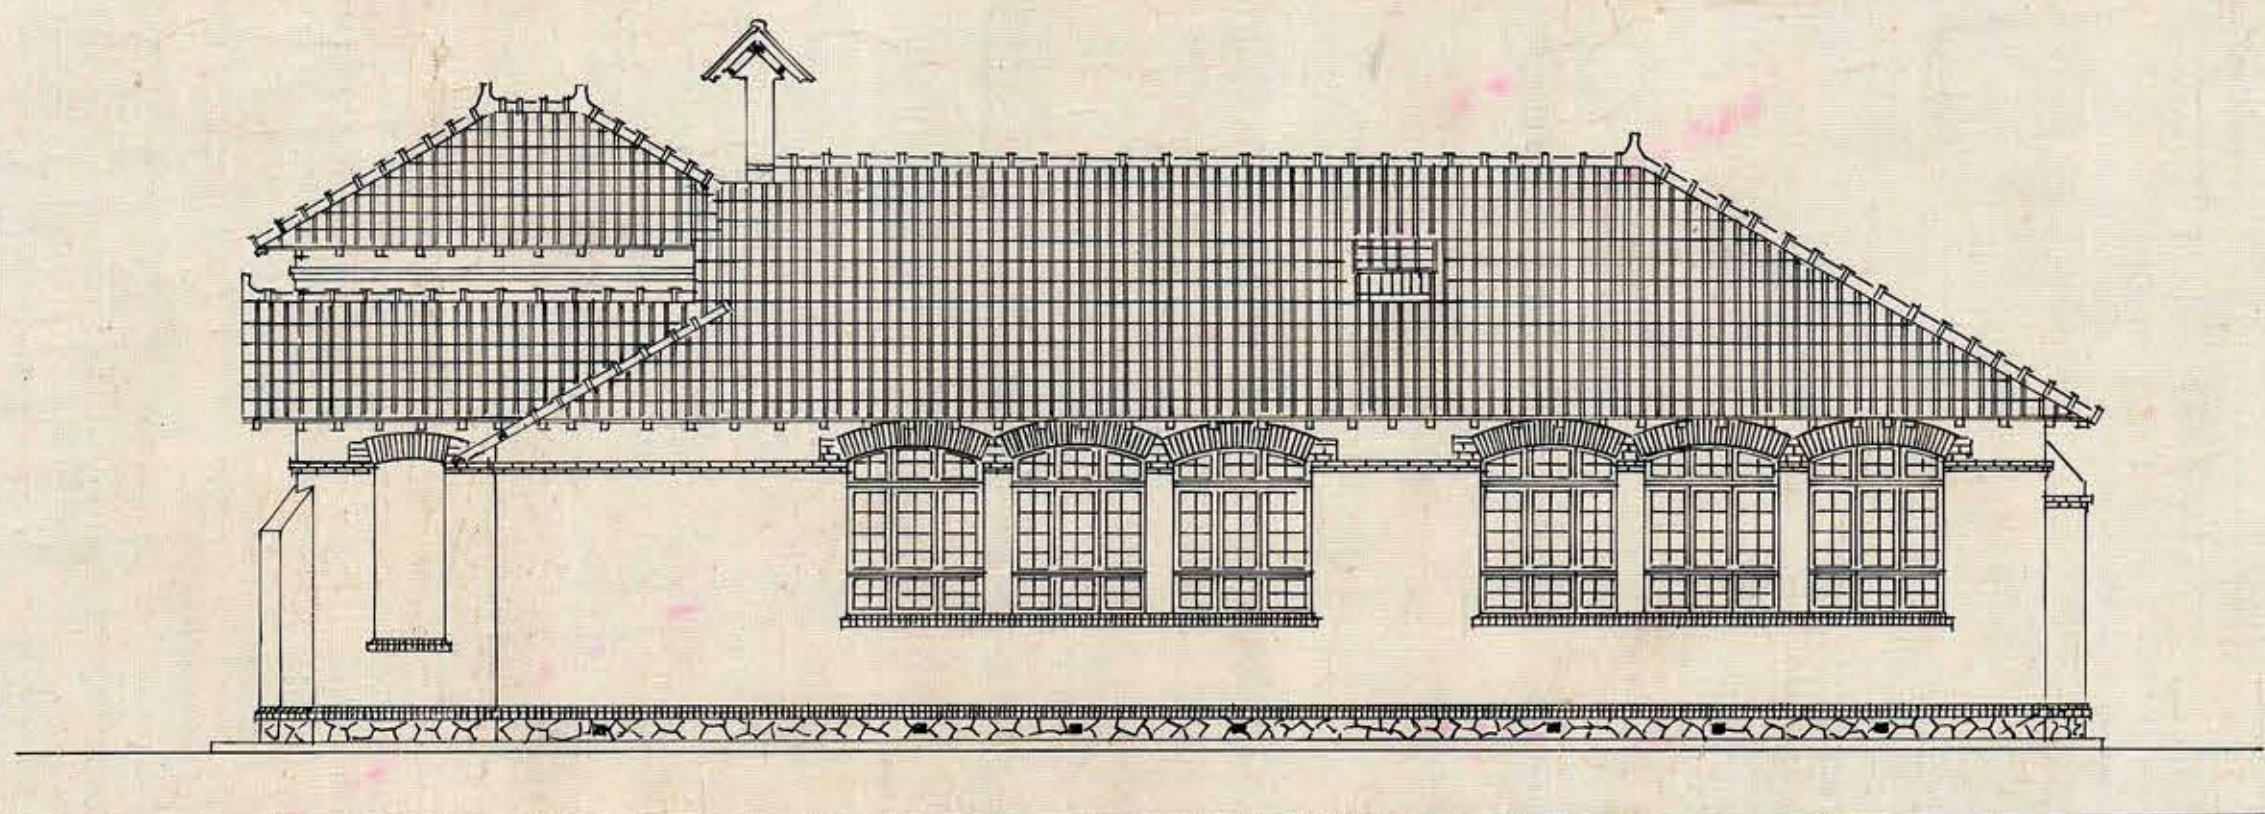


FACHADA LATERAL DERECHA

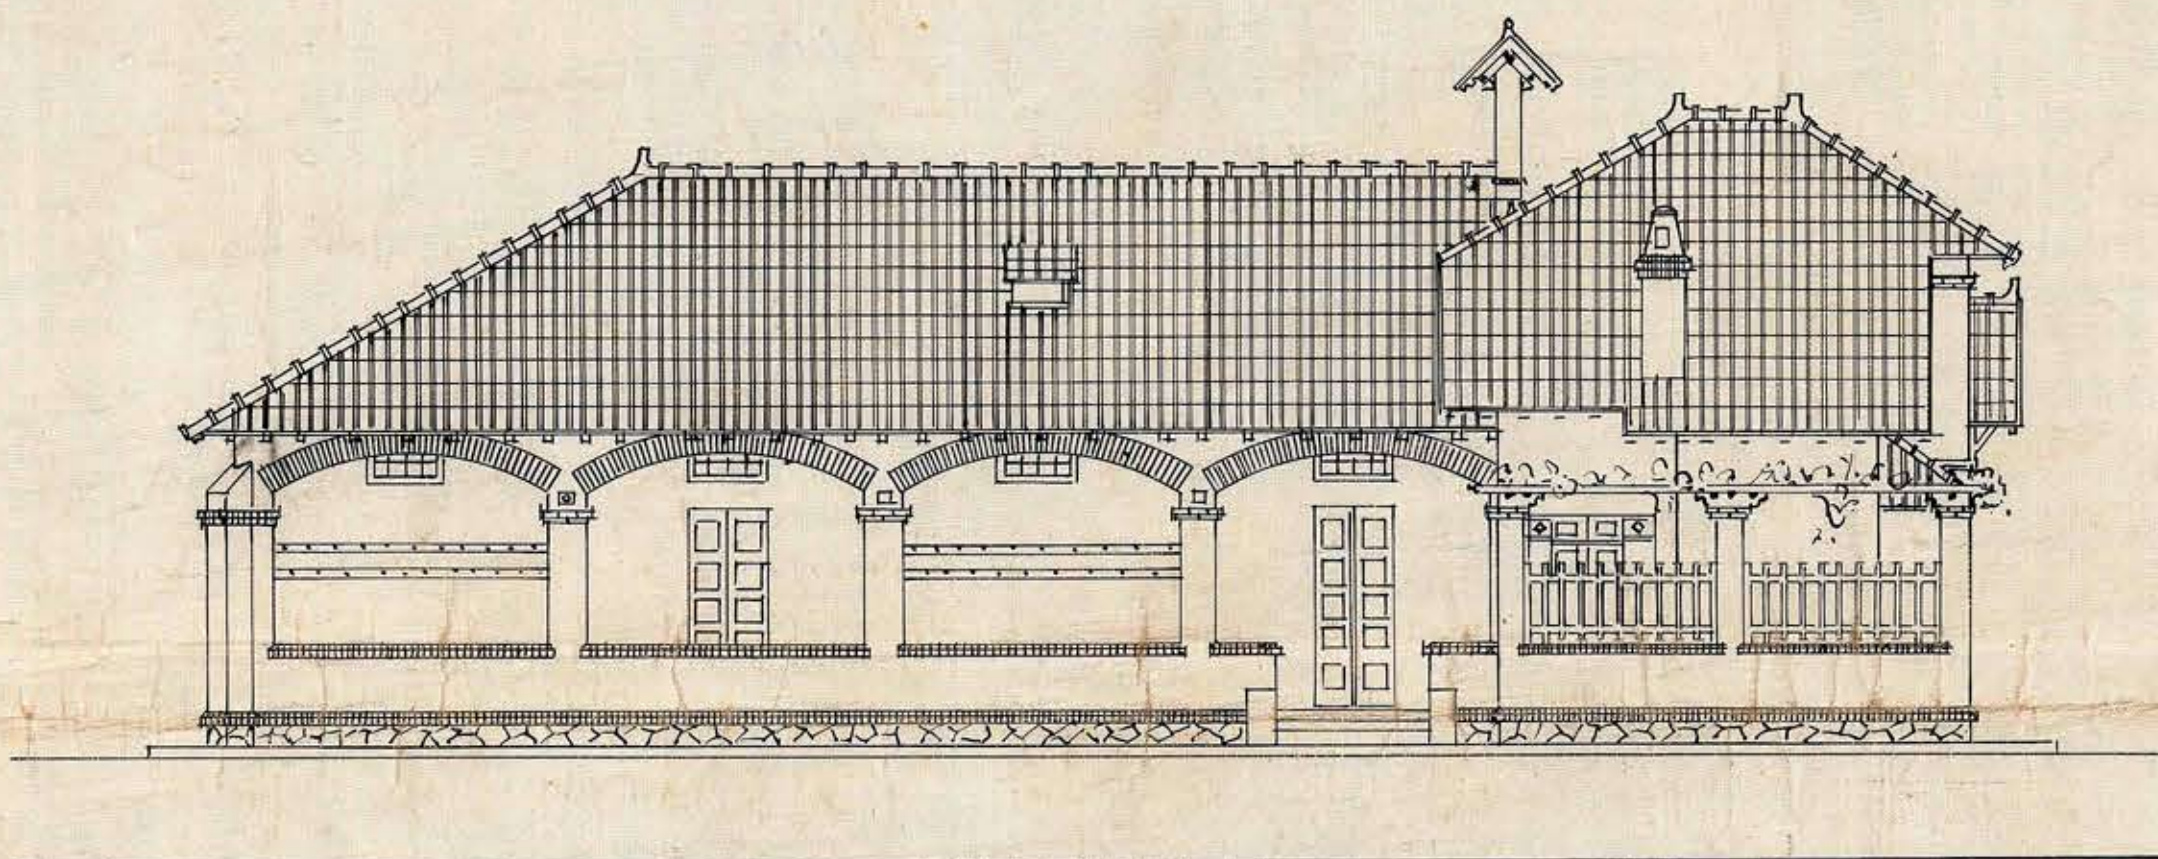

FACHADA LATERAL IZQUIERDA

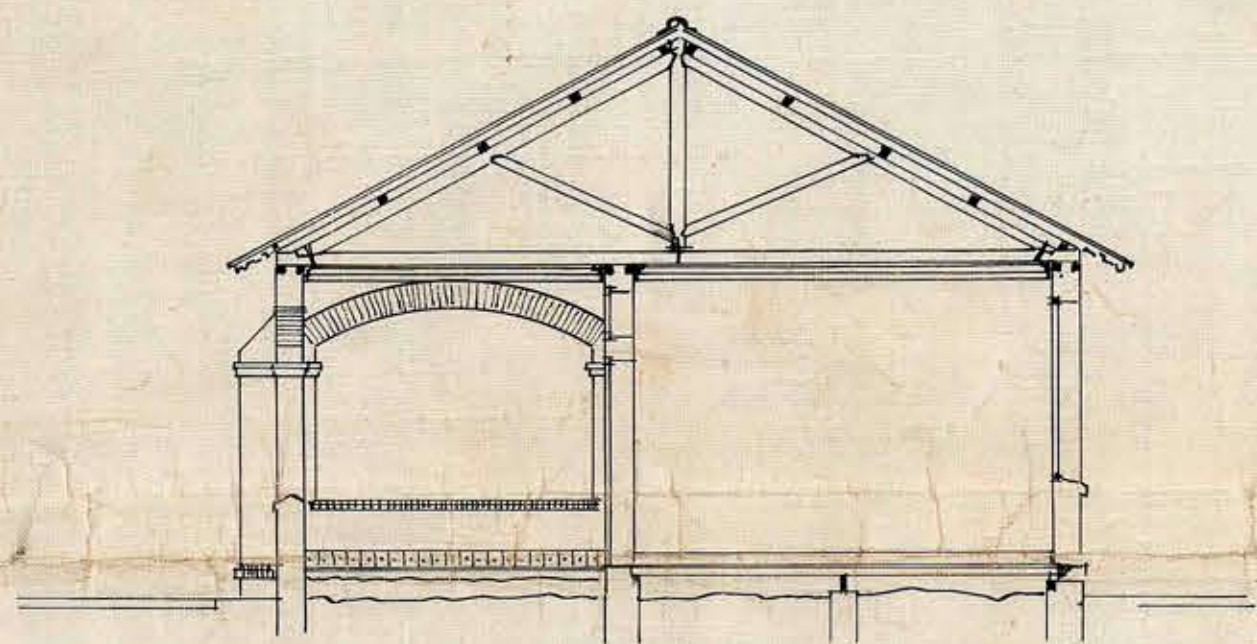


CORTE-EN-LA-SALA

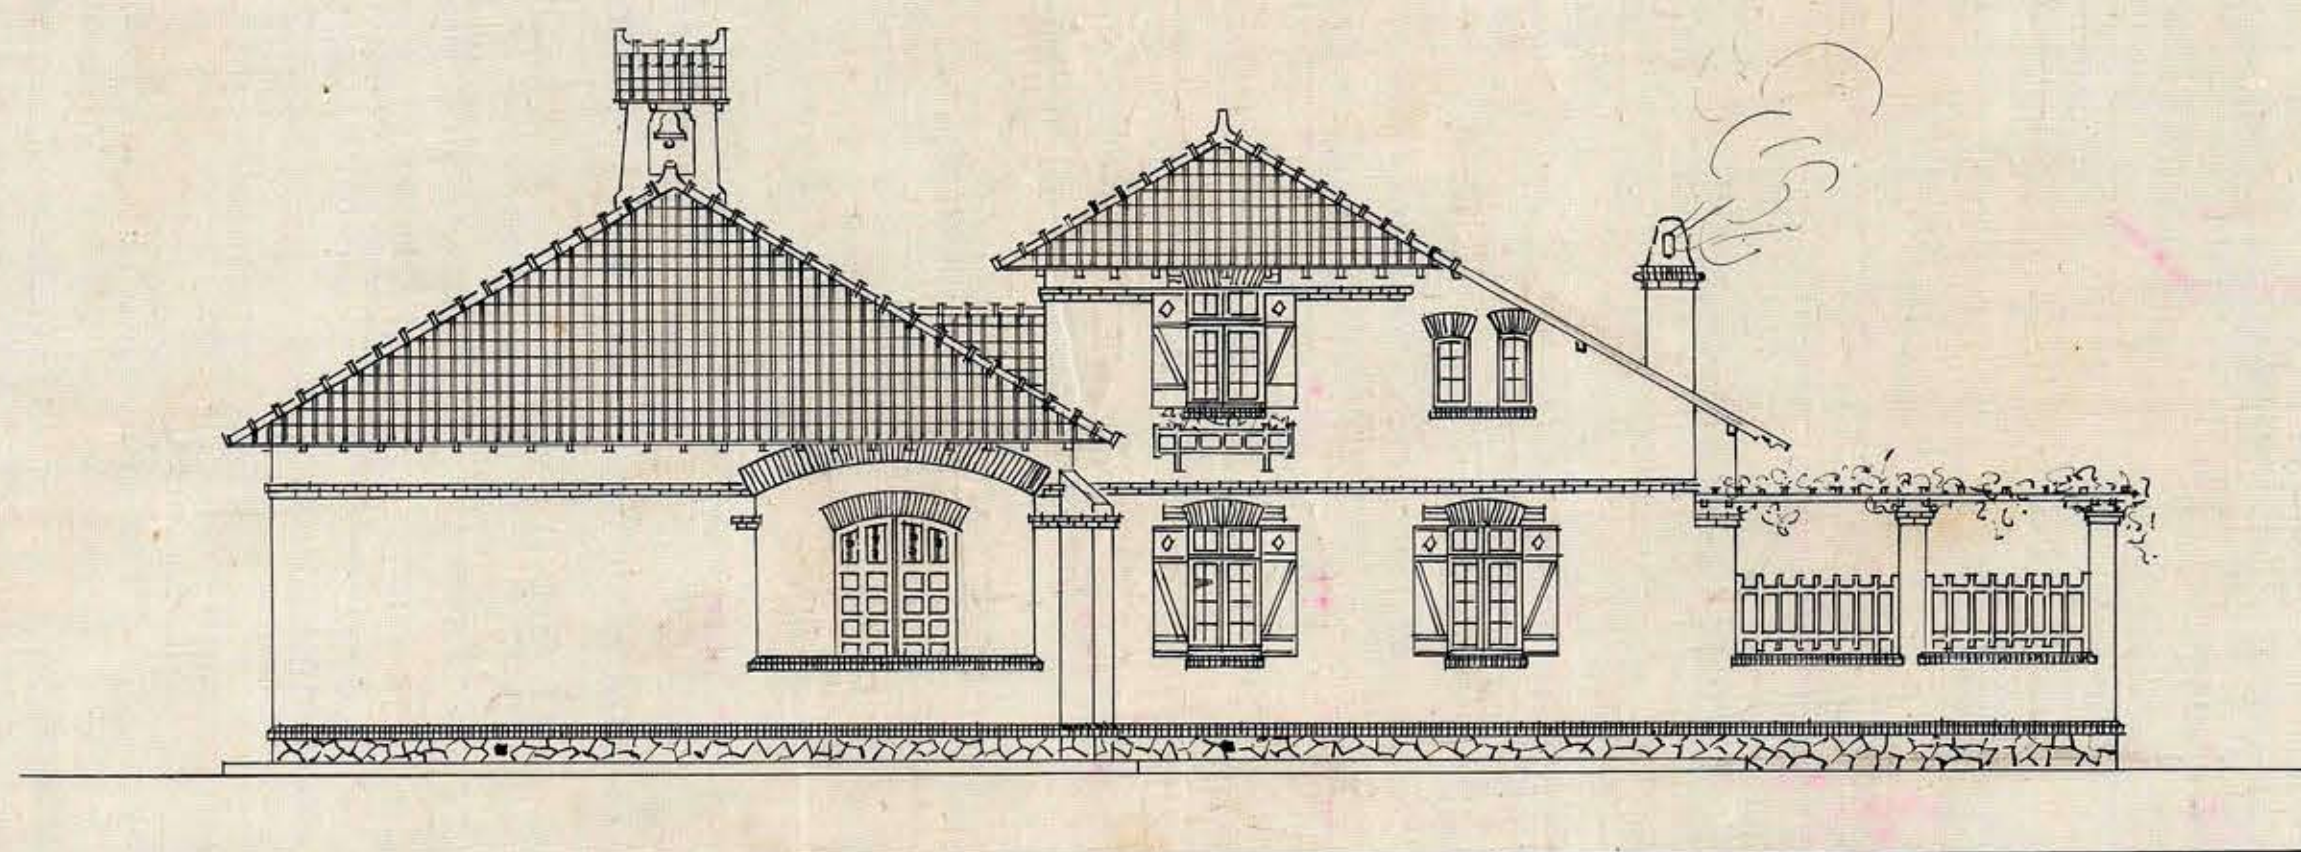

FACHADA POSTERIOR

ORIENTACION DE LA
FACHADA PRINCIPAL
AL SUR O PONIENTE

CONSTRUCCION
SOLIDA CON MATERIA
LES SOLO NACIONALES

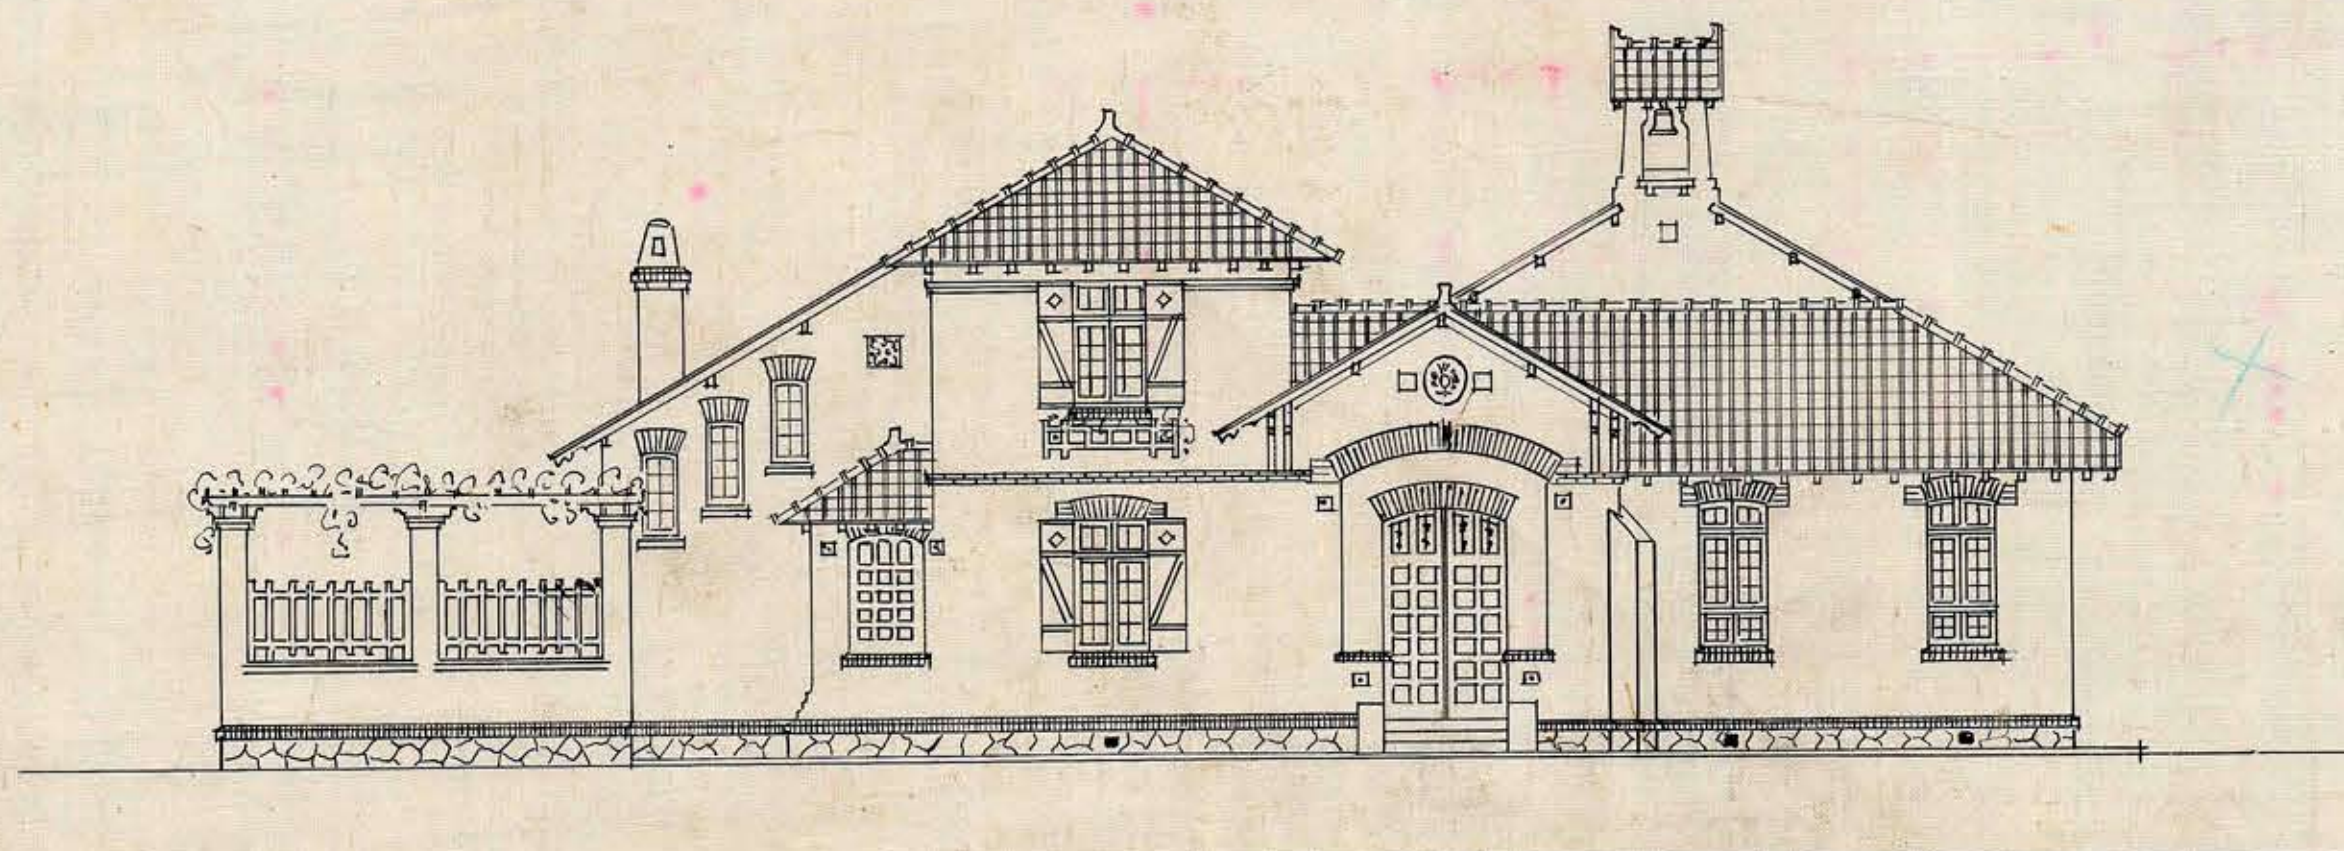

INSPECTOR JENERAL

FACHADA PRINCIPAL

Arquitecto
EL ARQUITECTO